



CRUZO 01 - VILA RURAL

A: 118,75m2

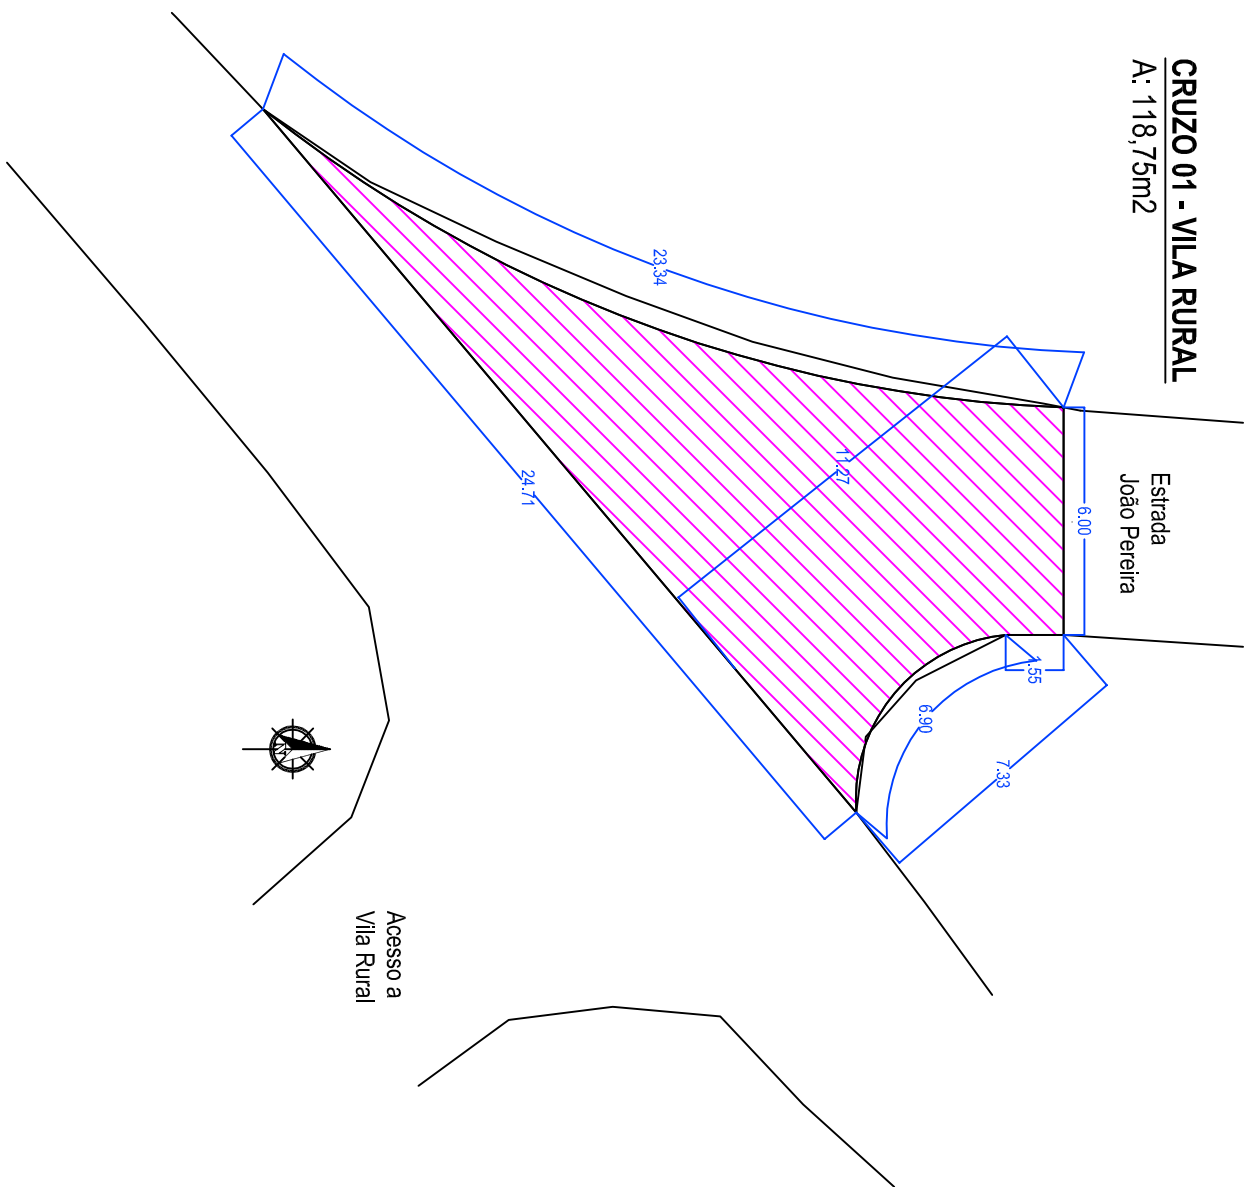


CRUZO 02 - CARREADOR

A: 76,45m2

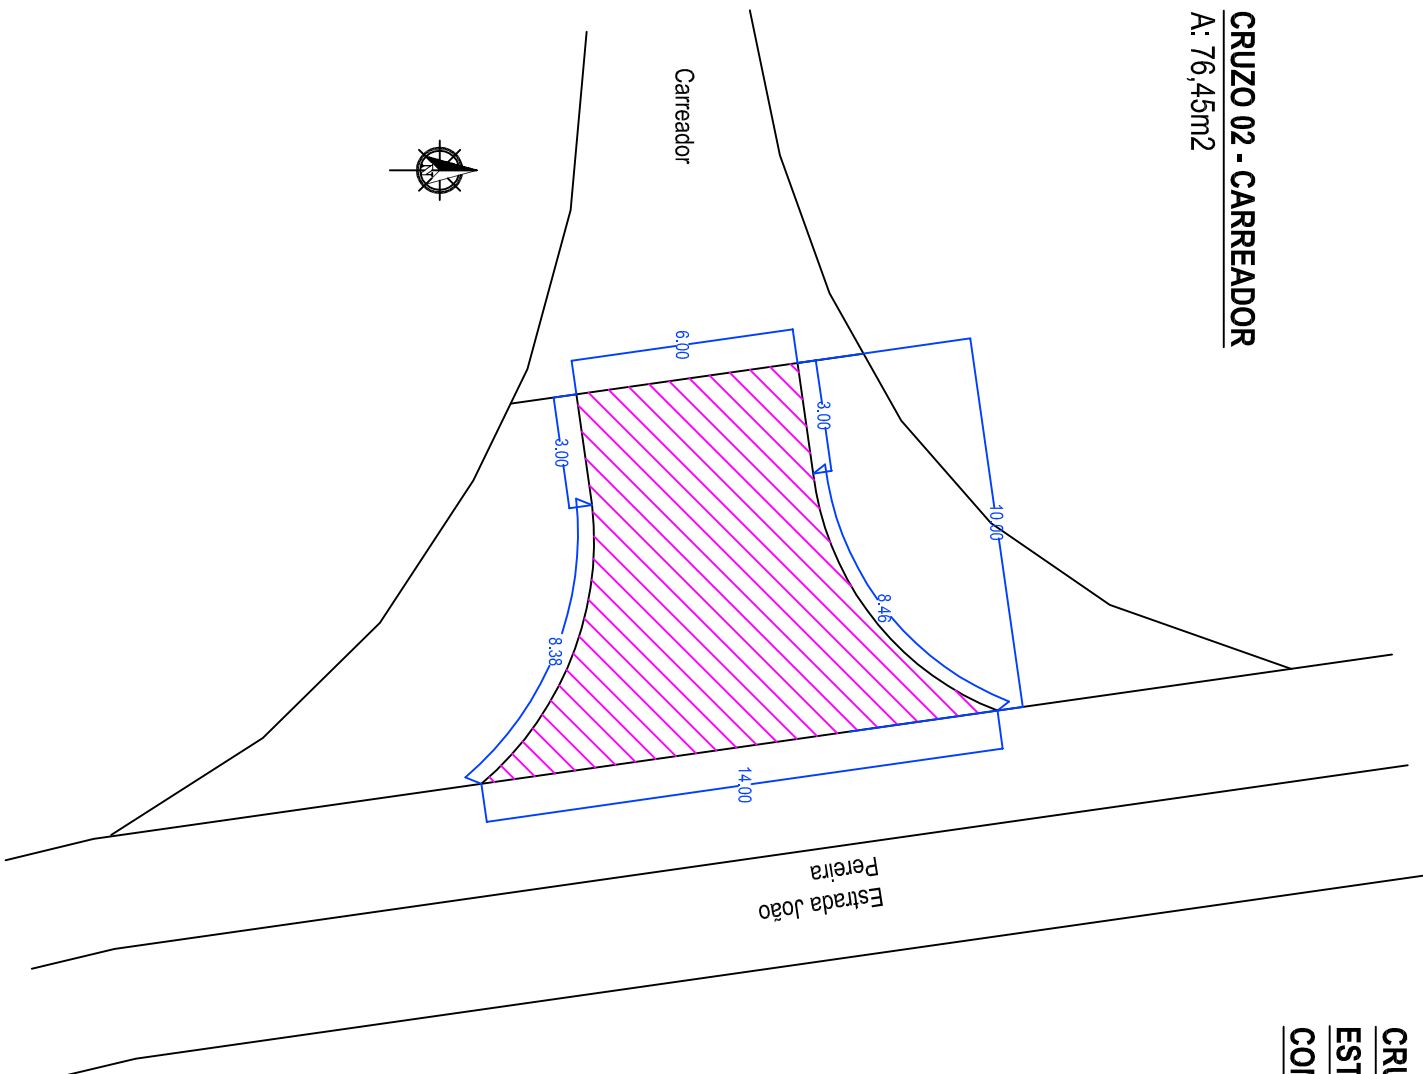


CRUZO 03 - CARREADOR -
ESTE ACESSO JÁ ESTÁ PAVIMENTADO
COM PEDRA POLIEDRICA

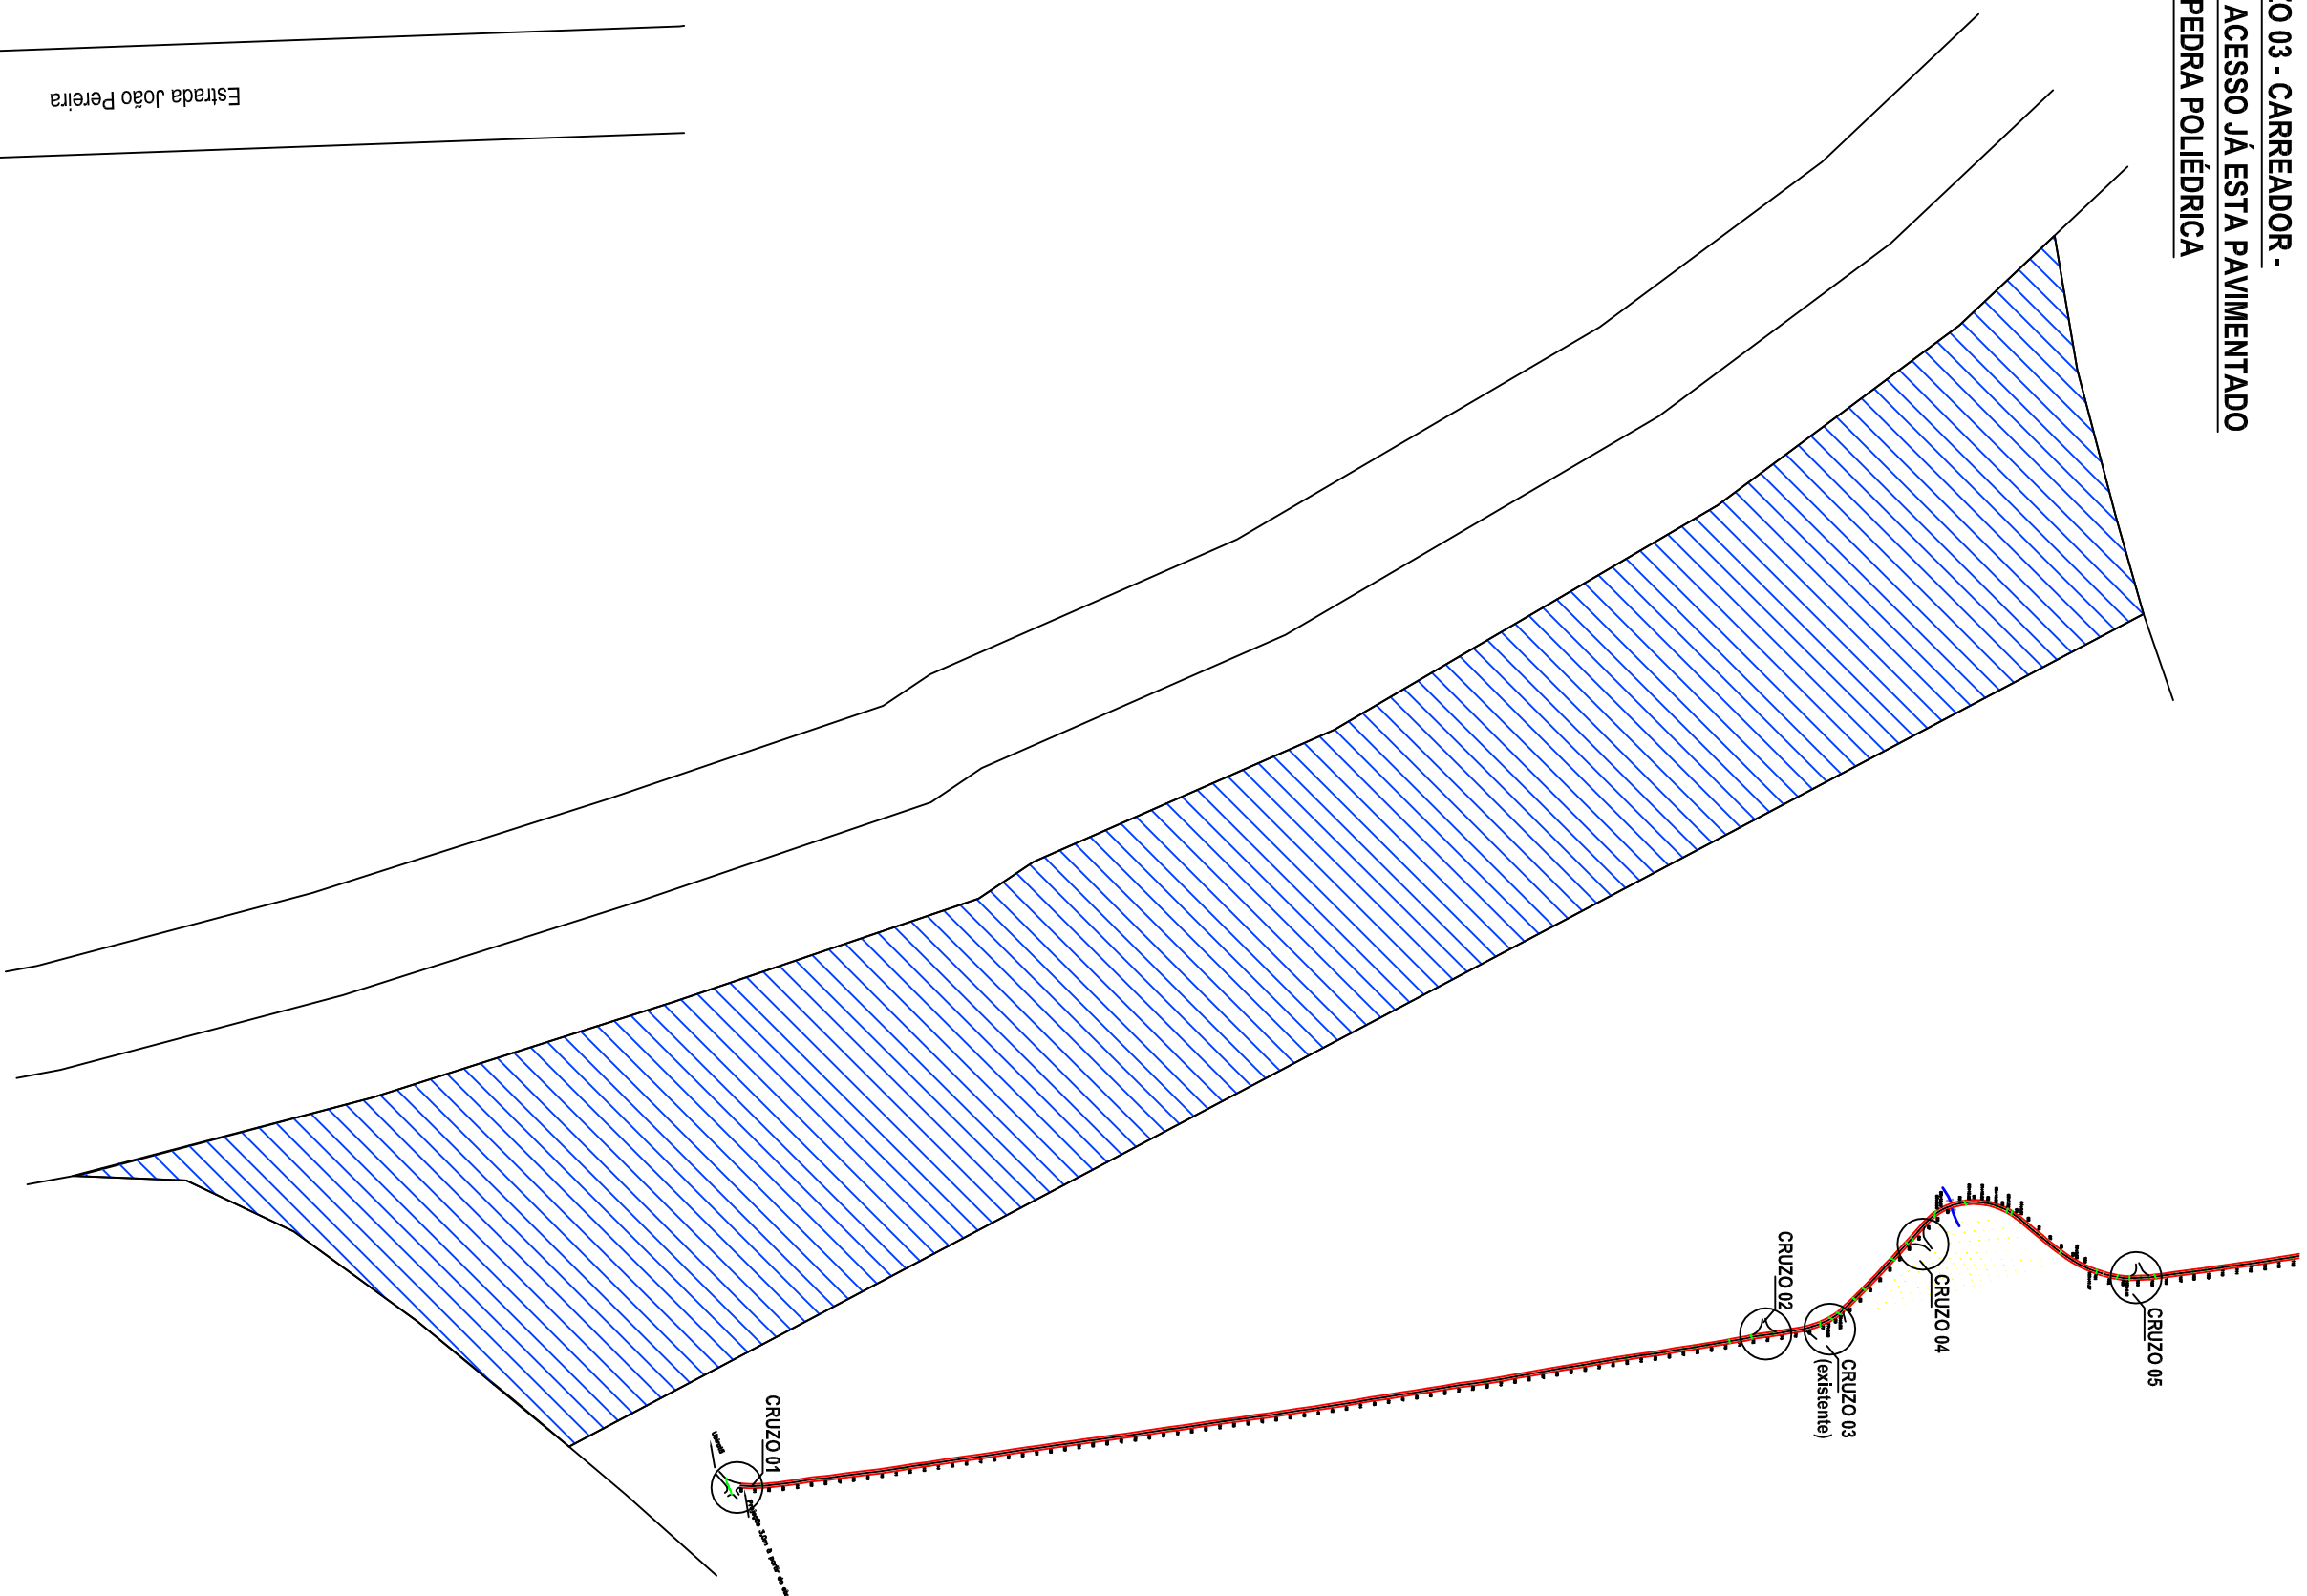


CRUZO 04 - CARREADOR

A: 77,30m2

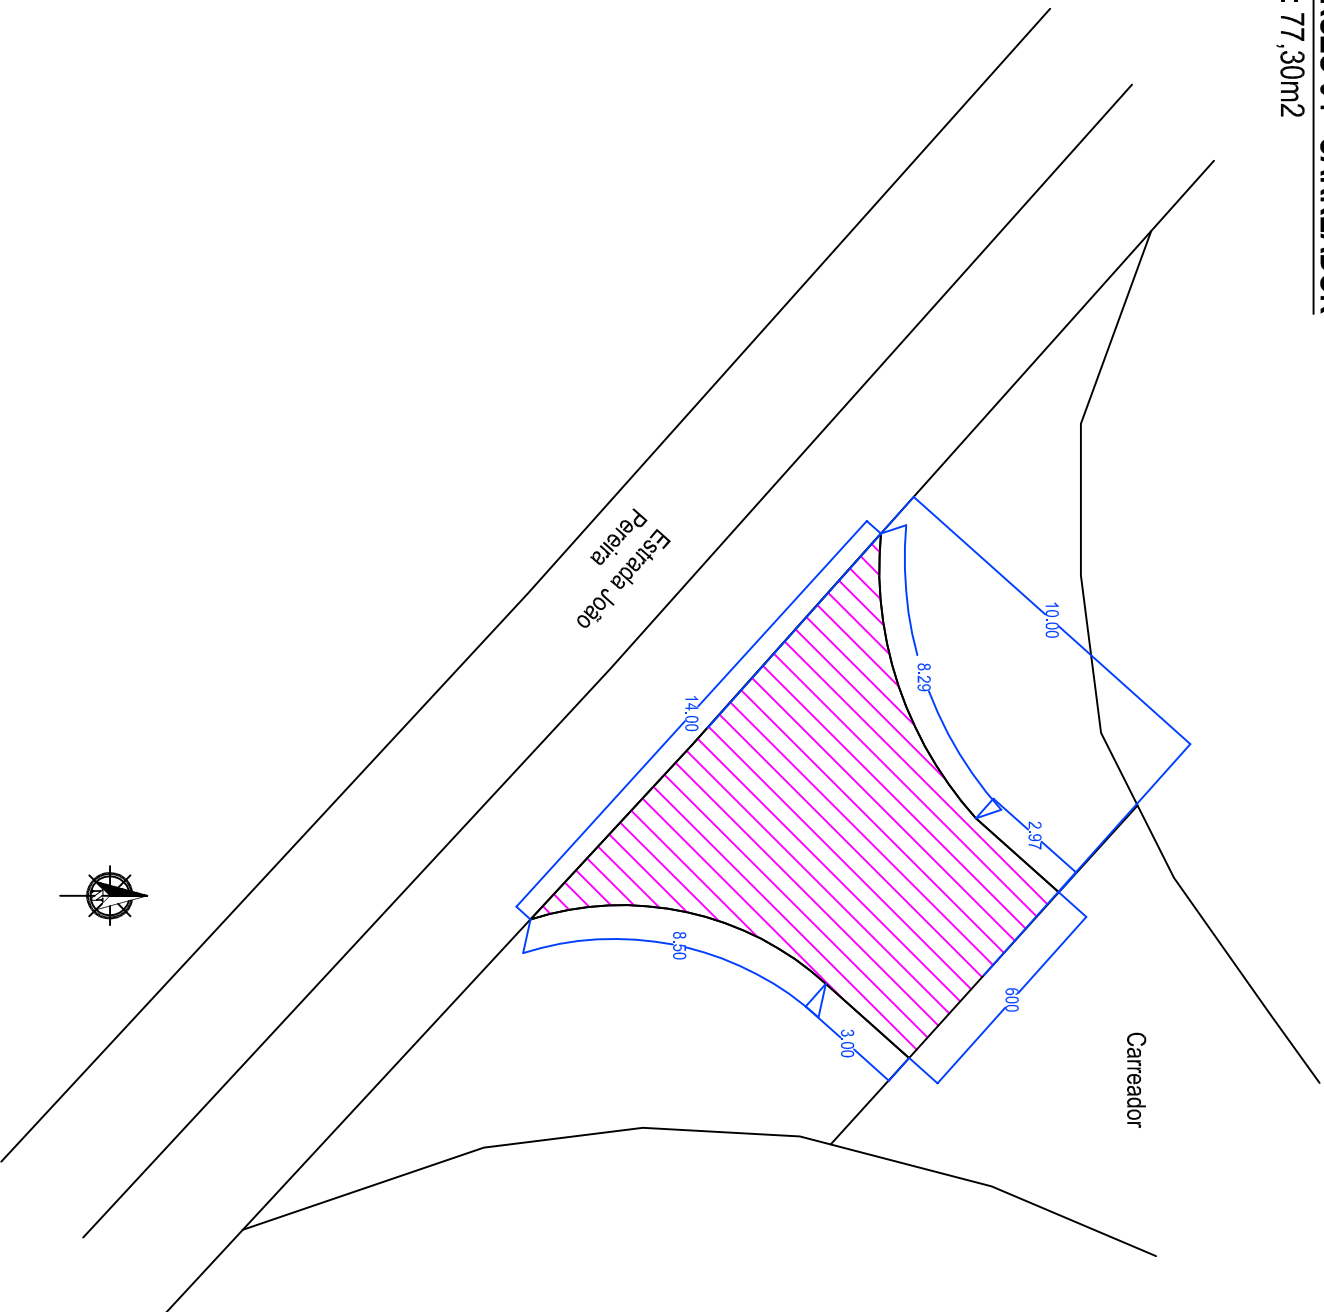

CRUZO 05 - CARREADOR

A: 76,74m2

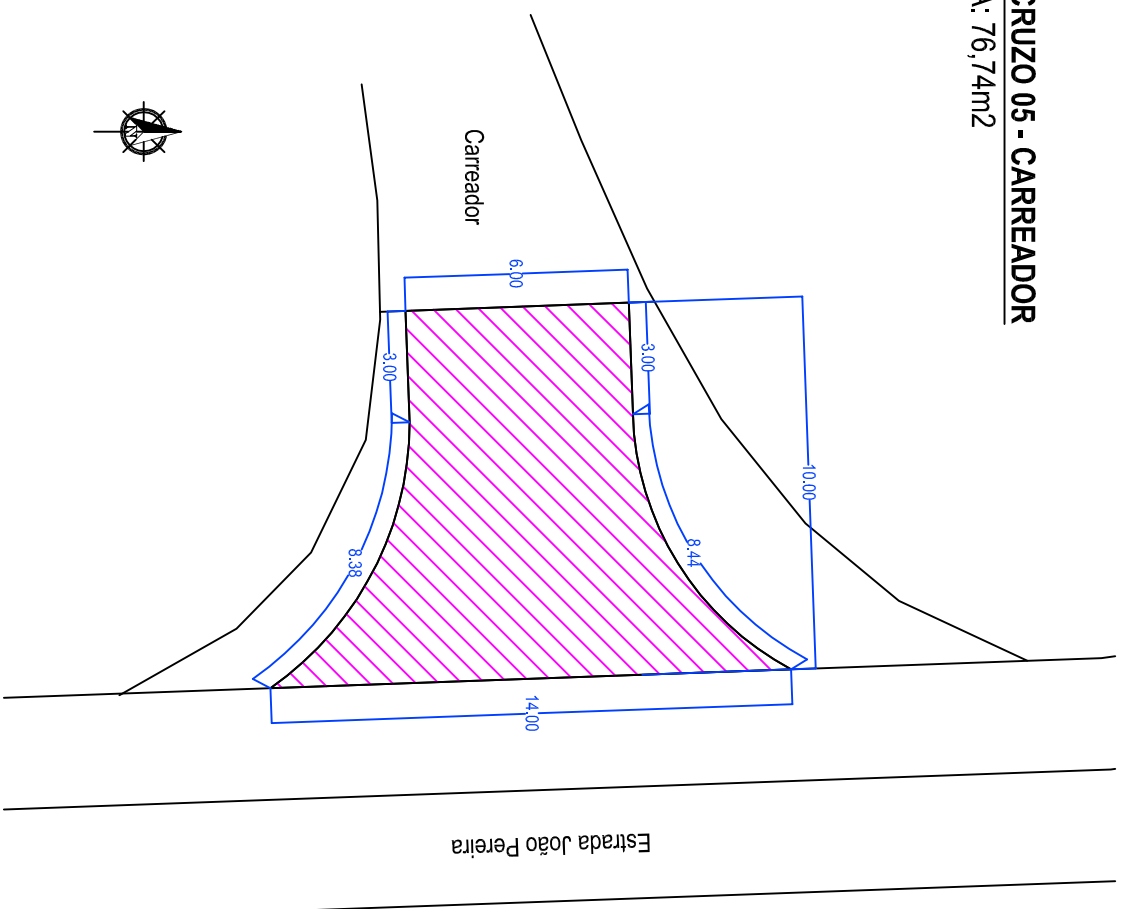

Obra: PAVIMENTAÇÃO POLIÉTRICA		FOLHA	
Local: ESTRADA JOÃO PEREIRA		02/03	
Proprietário: PREFEITURA MUNICIPAL DE UBRATÃ		Data: JULHO / 2018	
Áreas:		Escala: INDICADA	
ÁREA ESTRADA		13.800,00m²	
ÁREA CRUZOS (ACESSO)		345,80m²	
ÁREA TOTAL		14.145,80m²	
Projeto: Engº Reginaldo da S. Relamero		Projeto/Desenho: SUELY HELLSTRON	
CREA 94.820-D / Pt		Projeto nº: Arquivo:	