



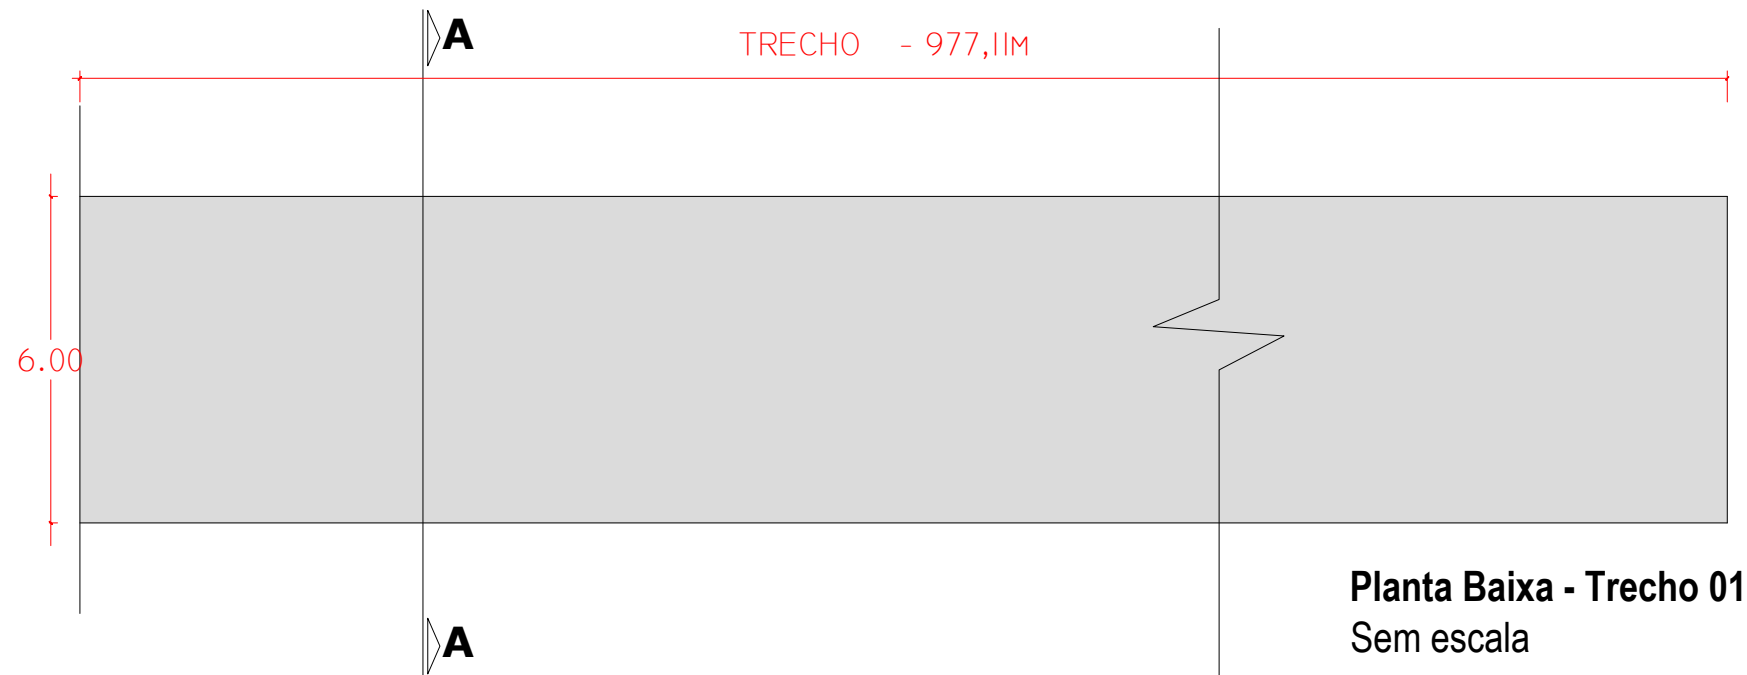

LEGENDA:

- CORREGOS, NASCENTES OU RIOS
- RODOVIA FEDERAL
- ESTRADA RURAIS
- RODOVIA ERCIDES ROSSETO A EXECUTAR
- VILA RURAL
- COMUNIDADES RURAIS

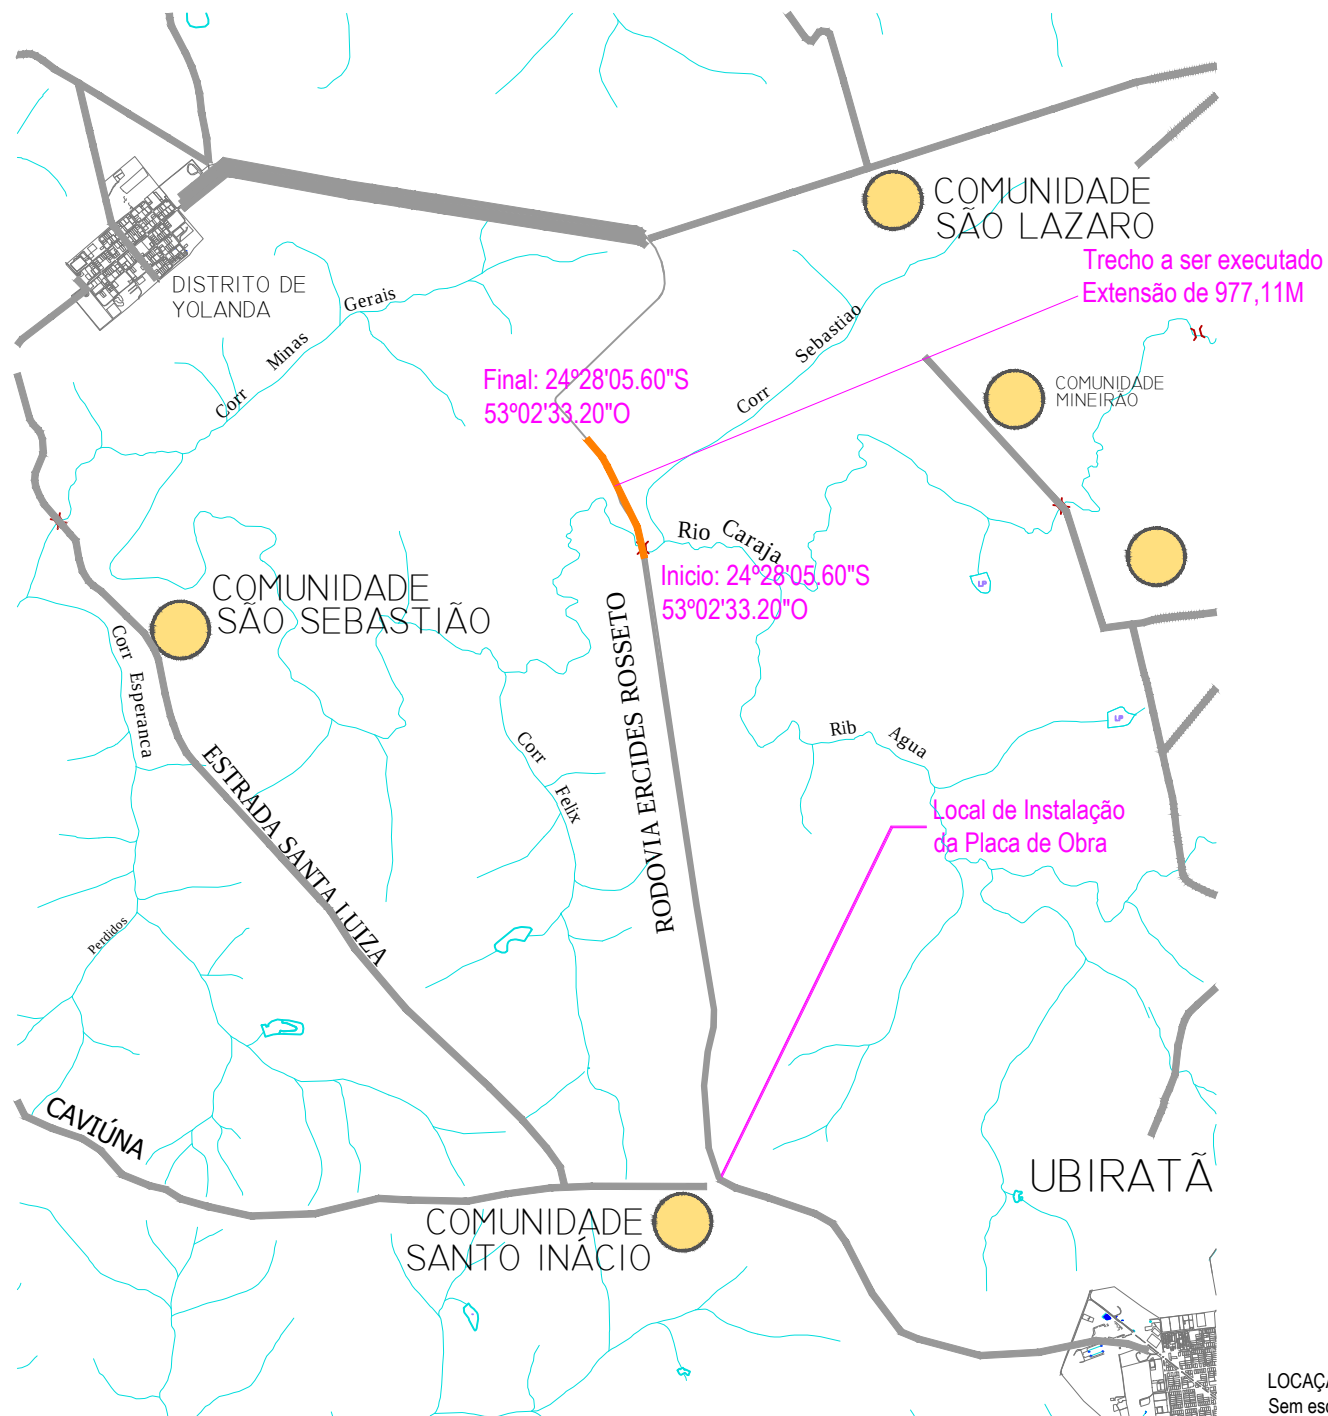

LOCAÇÃO E IMPLANTAÇÃO
Sem escala

PREFEITURA MUNICIPAL DE UBIRATÃ

OBRA : RECAP. ASFALTICO ROD.ERCIDES ROSSETO

LOCAÇÃO E IMPLANTAÇÃO
PLANTA BAIXA

Engº Civil Reginaldo Retamero
CREA Pr 94820/D

Secretaria de Obras

01/03
Setembro/2018

ESCALA
INDICADA

DESENHO
Jaqueline Debiase