SEÇÃO TRANSVERSAL PARA RECAPEAMENTO ASFALTICO ESTACA 0 ATÉ ESTACA 48+17,11

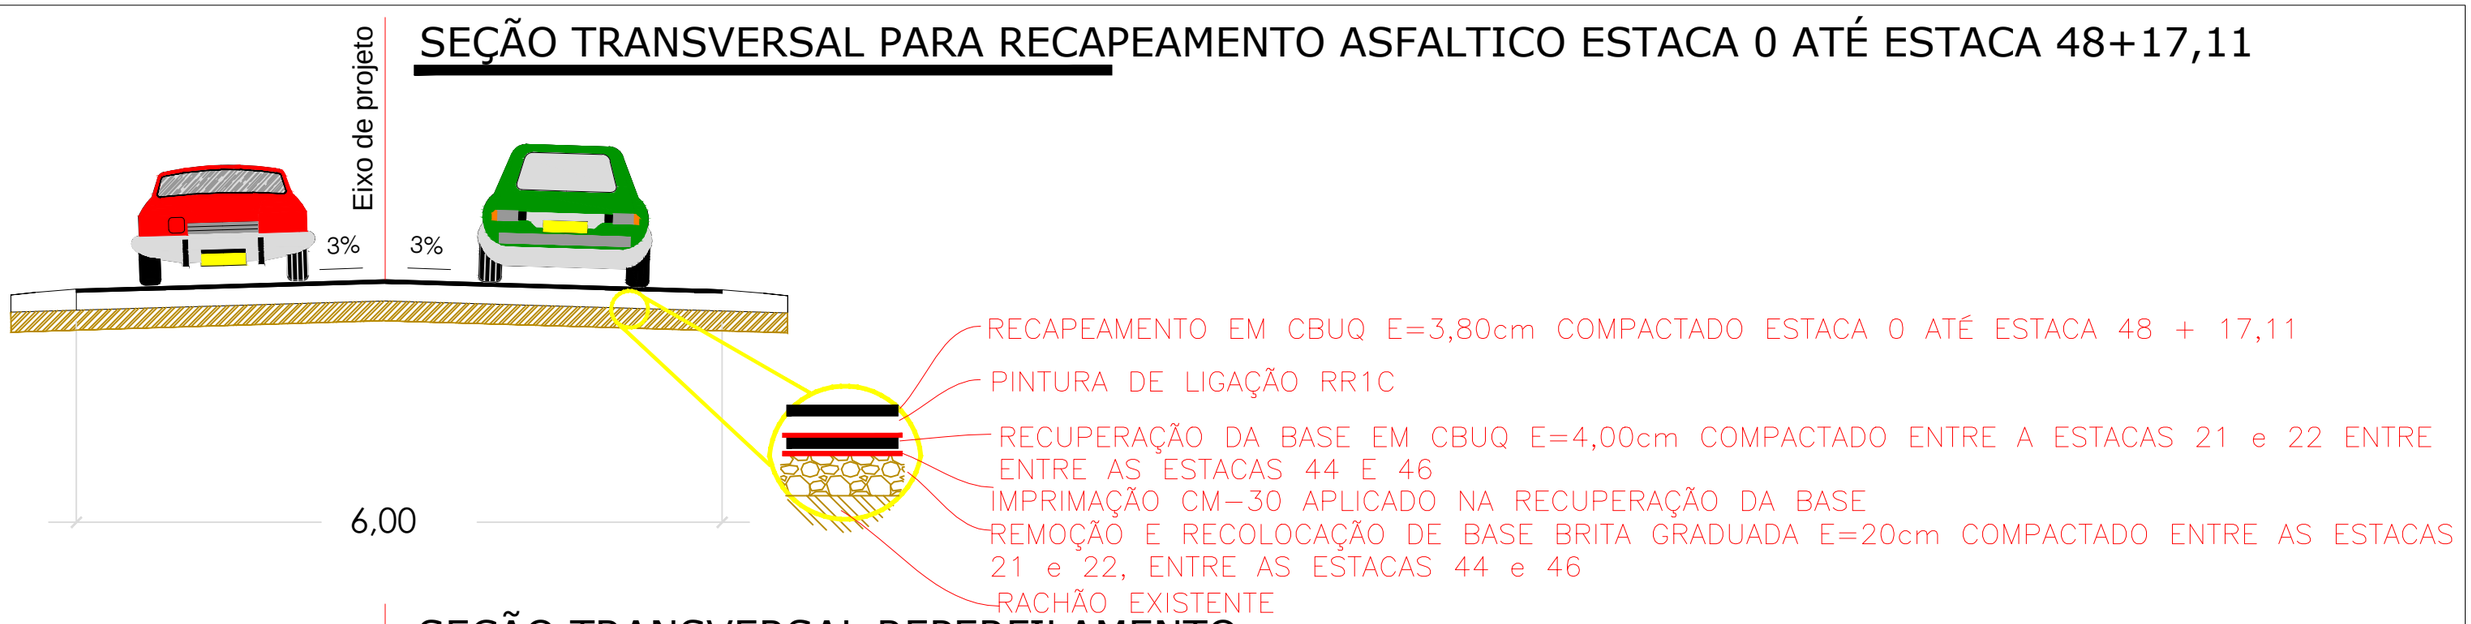

SEÇÃO TRANSVERSAL REPERFILAMENTO

OBS: O REFERFILAMENTO SERA EXECUTADO APARTIR DA ESTACA 24 ATÉ A ESTACA 48+17.11

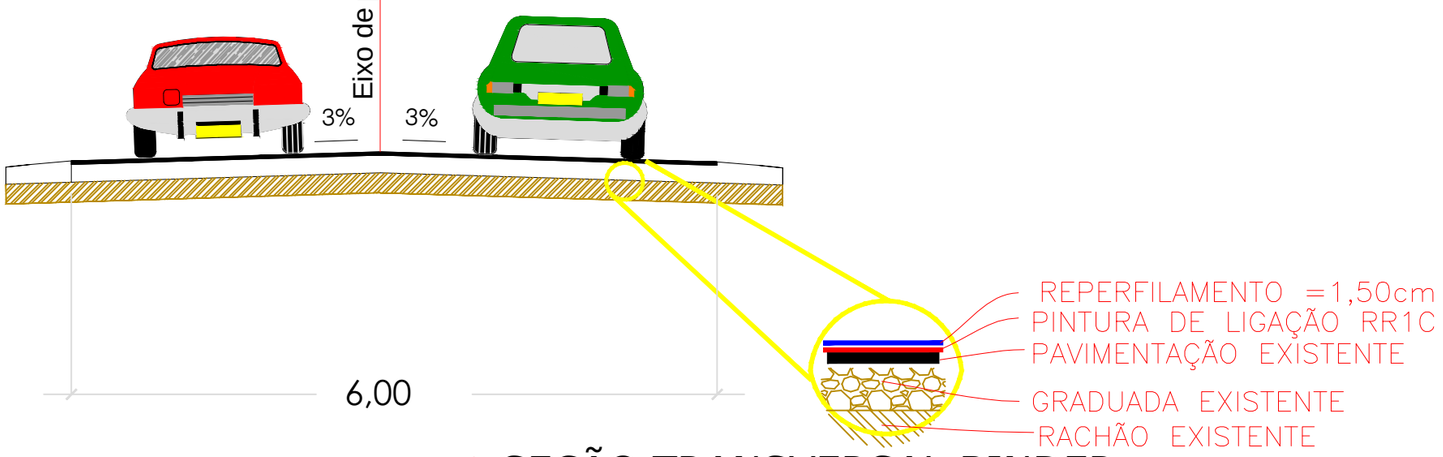

SEÇÃO TRANSVERSAL BINDER

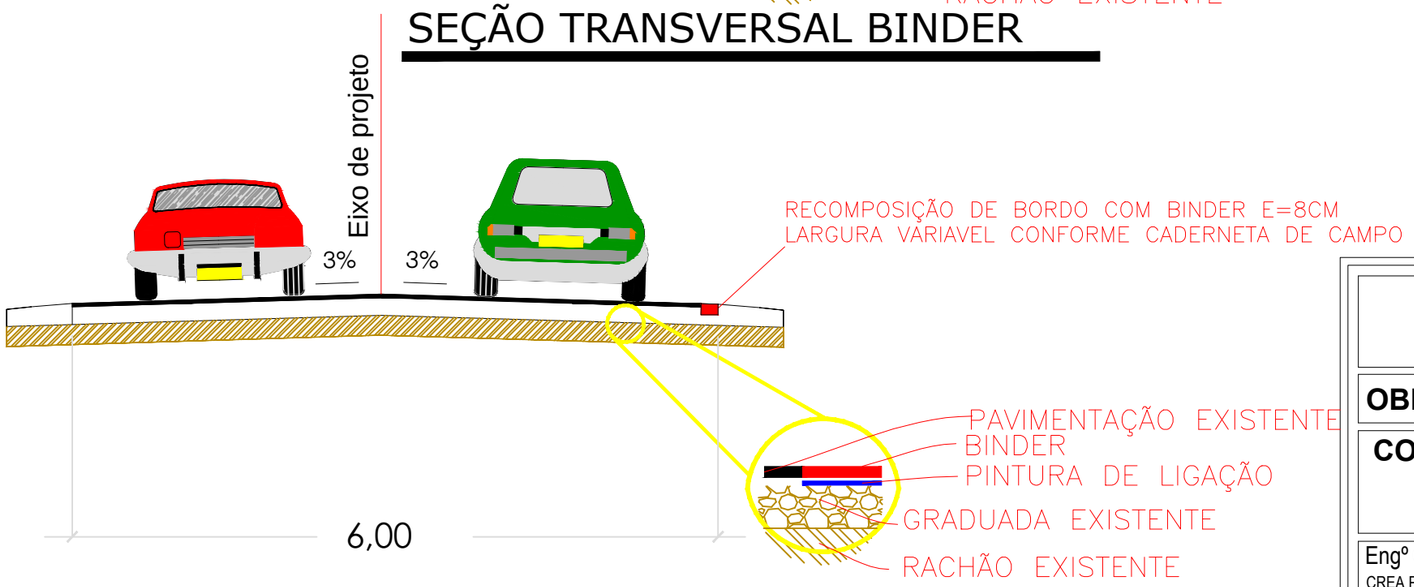

PREFEITURA MUNICIPAL DE UBIRATÃ

OBRA : RECAP. ASFALTICO ROD.ERCIDES ROSSETO

CONTEUDO:
SEÇÕES TRANSVERSAIS

02/03
Setembro/2018

ESCALA
INDICADA

DESENHO
Jaqueline Debiase

Engº Civil Reginaldo Retamero
CREA Pr 94820/D

Secretaria de Obras