



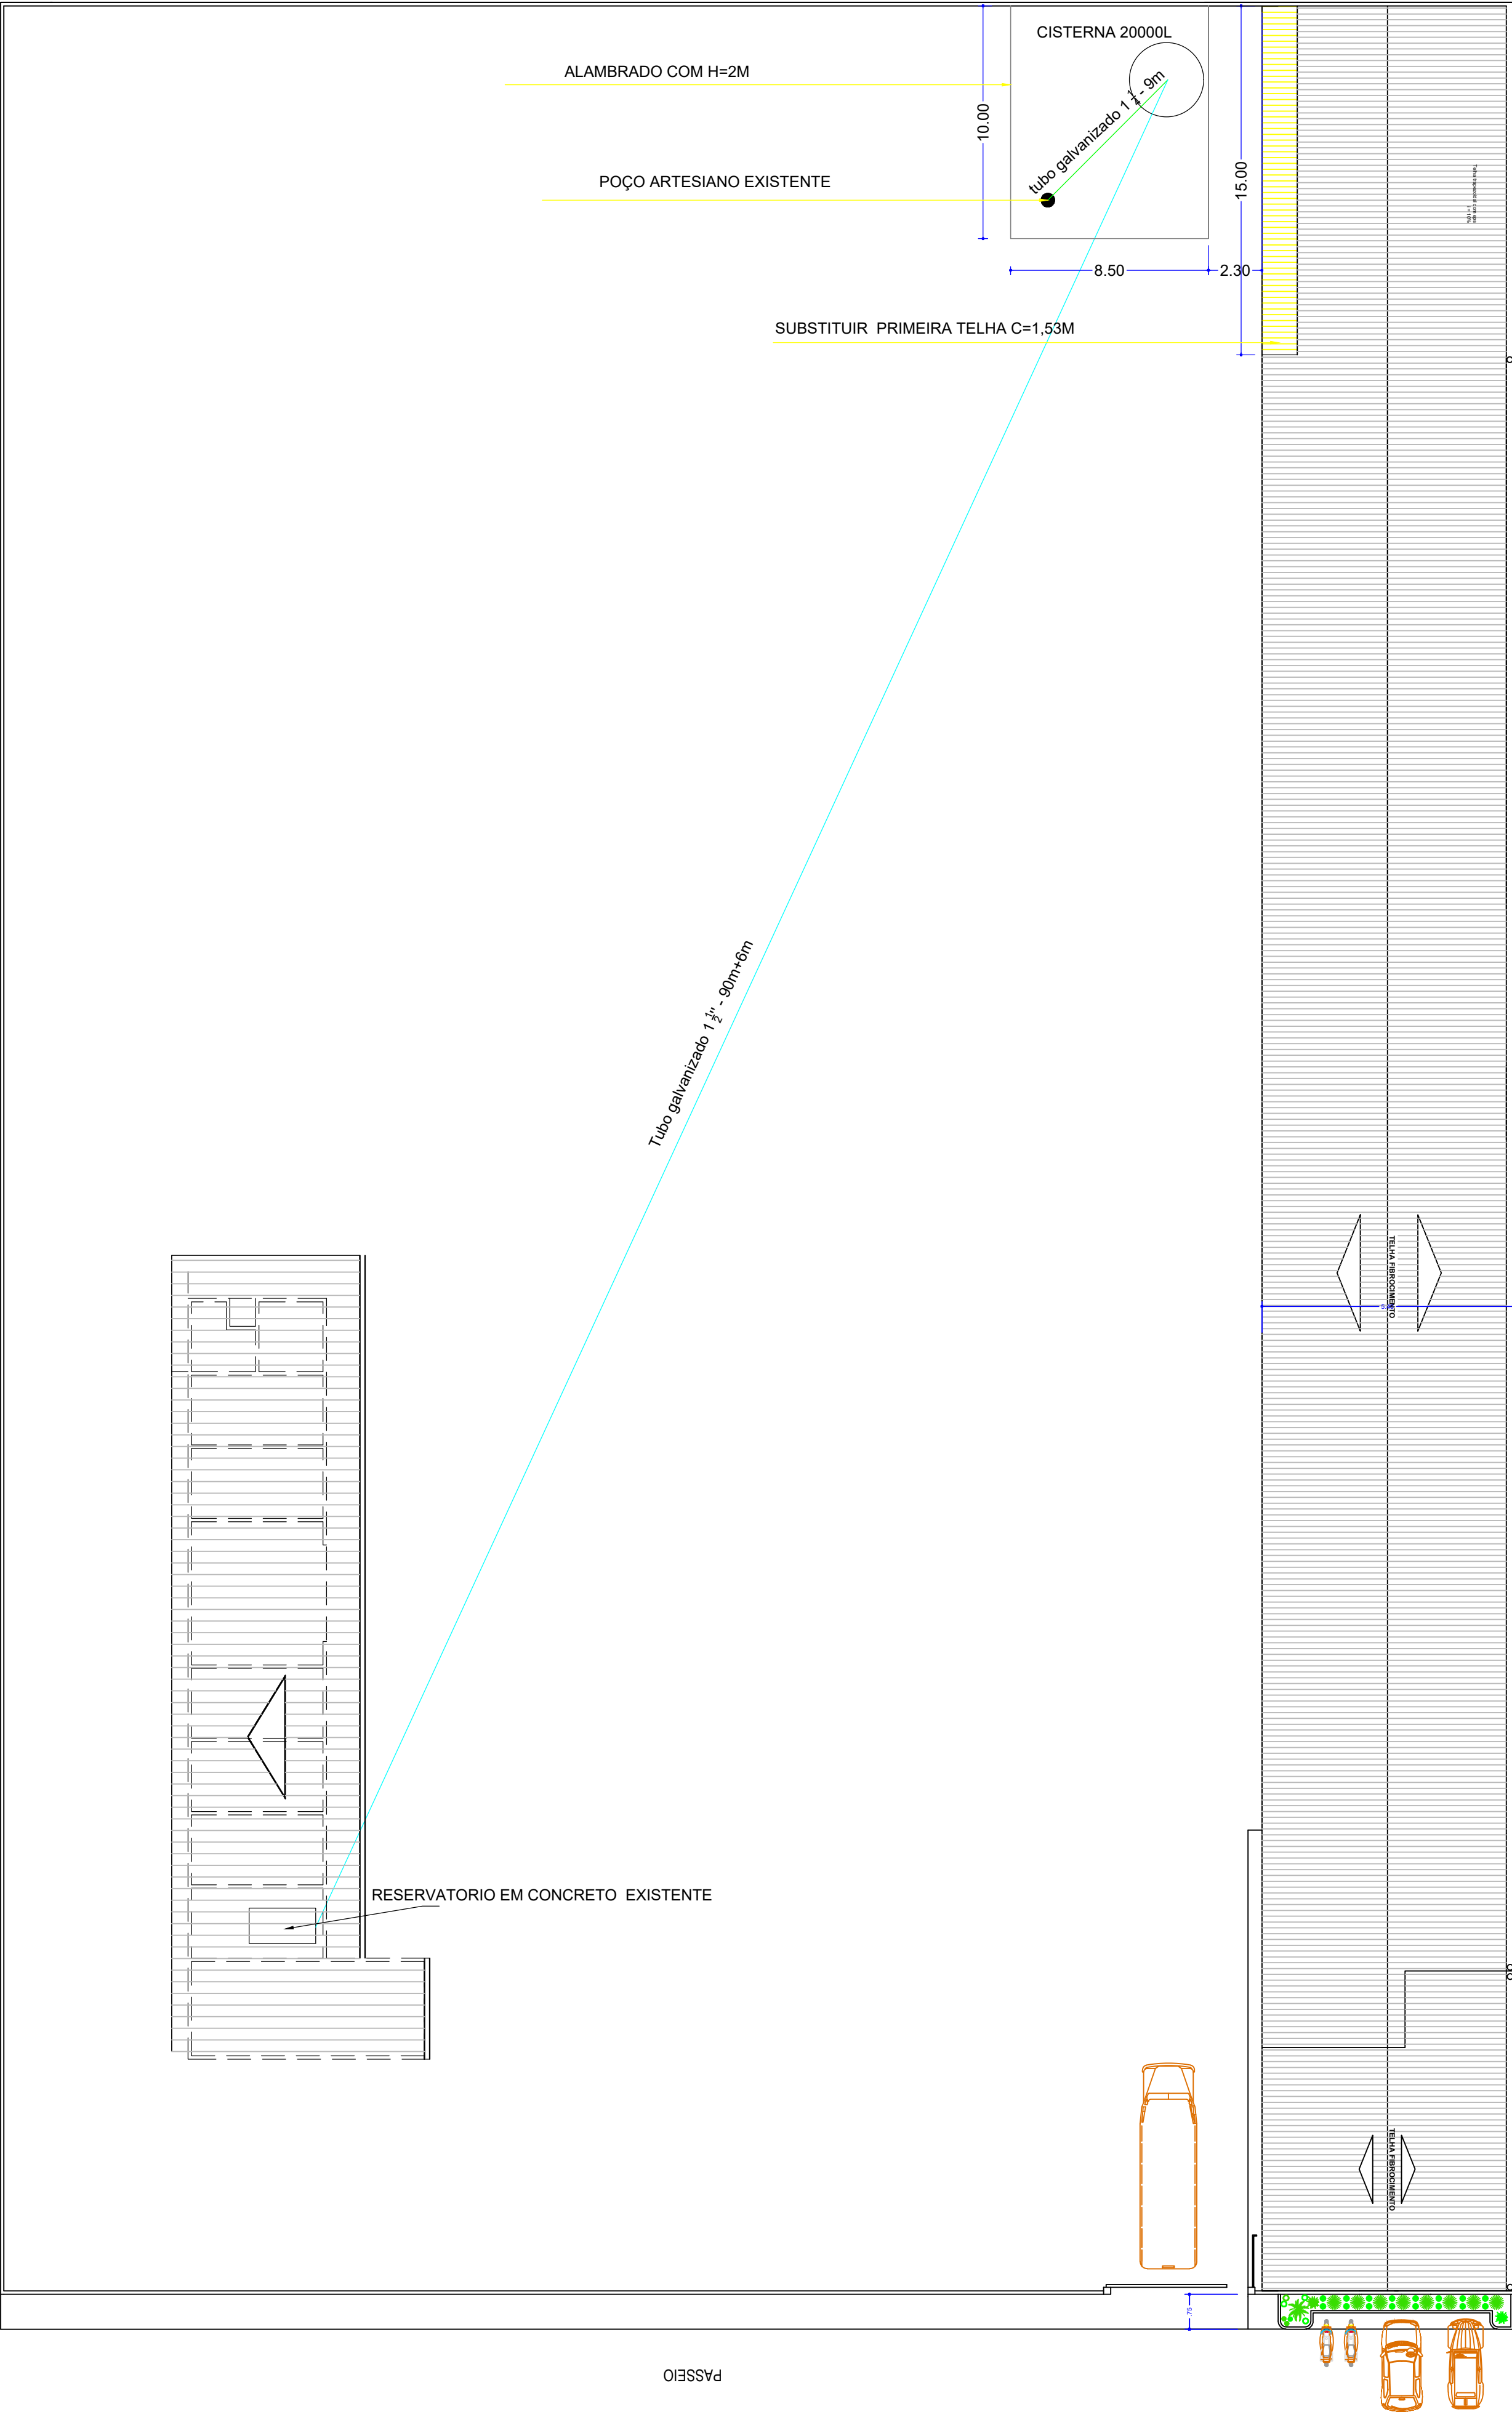

PLANTA BAIXA  
Esc.: 1:200

AVENIDA JOÃO MEDEIROS

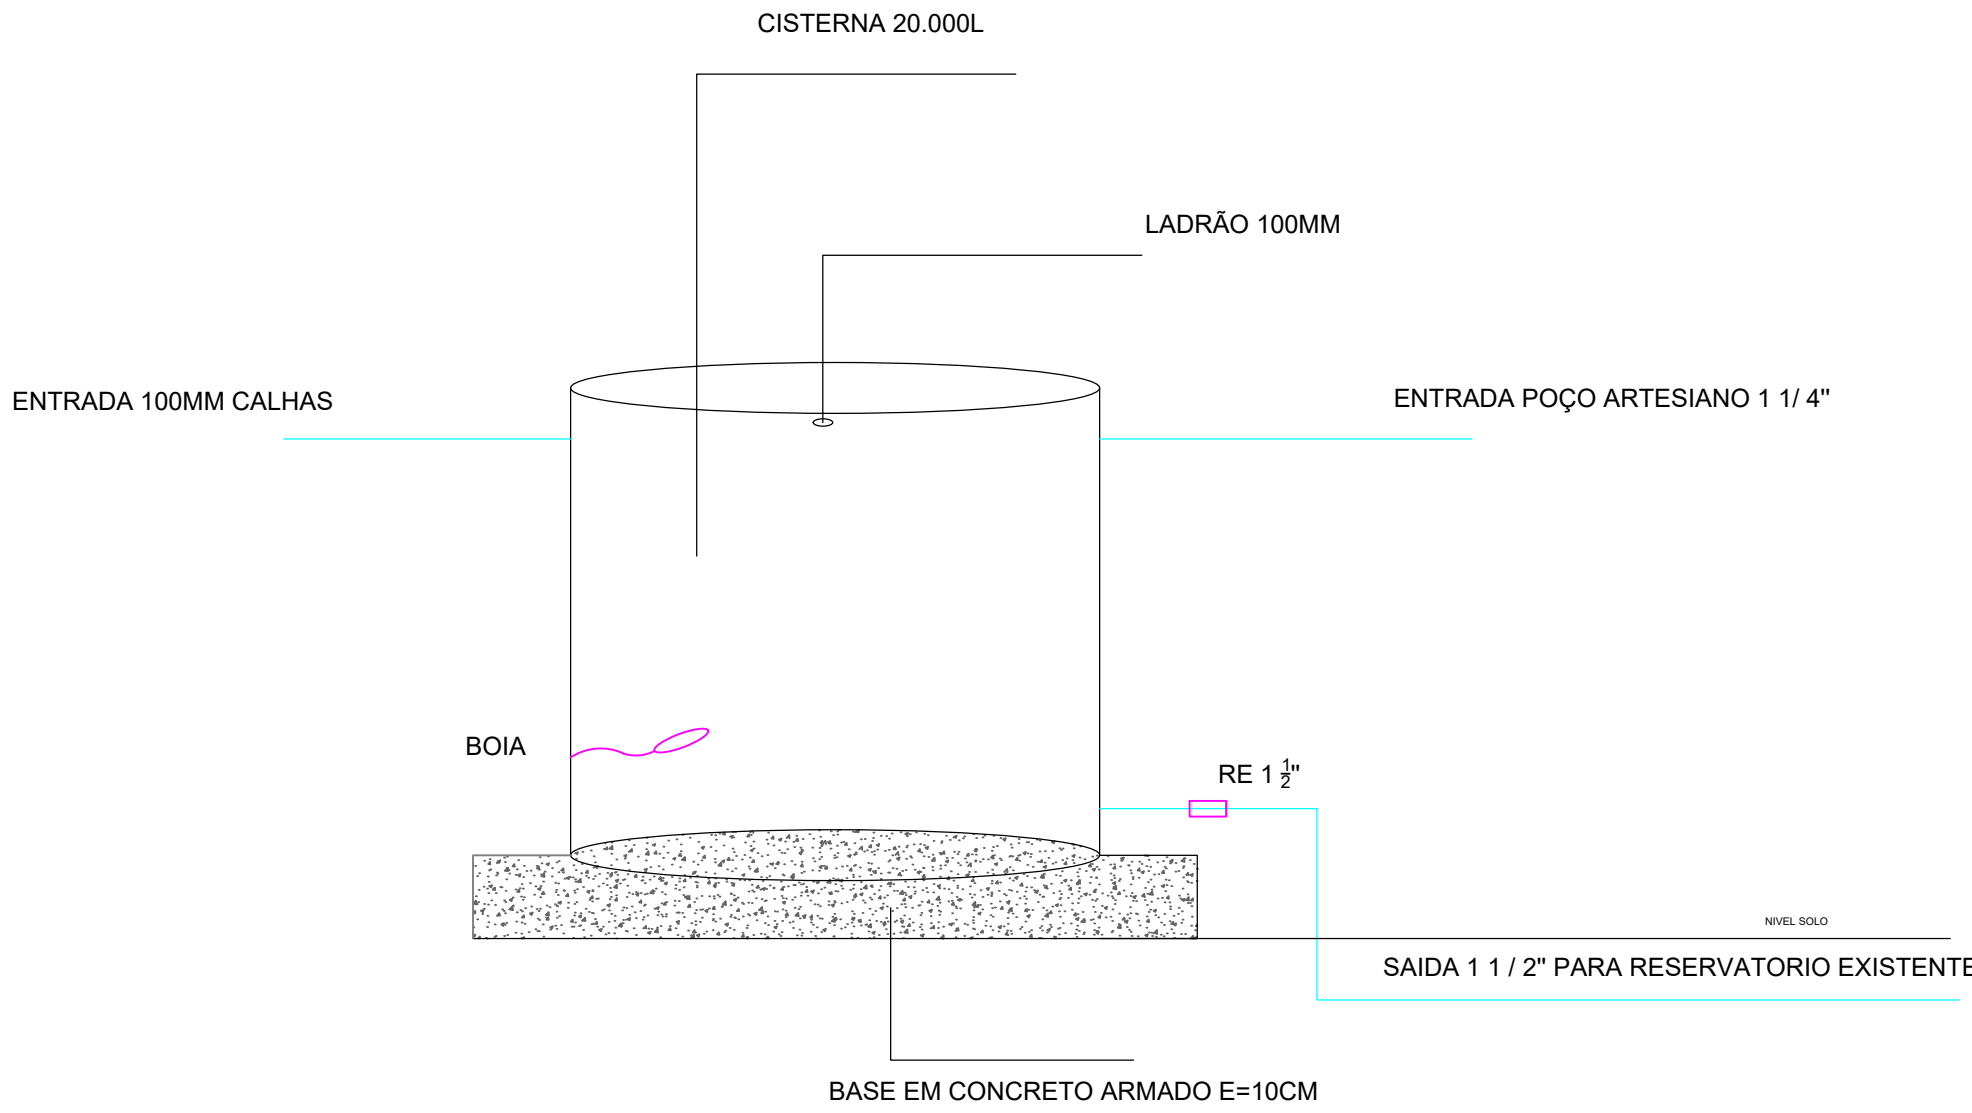

DETALHE CISTERNA  
S/ Esc.

|                                                                                             |          |                    |
|---------------------------------------------------------------------------------------------|----------|--------------------|
| PROJETO HIDRAULICO                                                                          |          | 01/01              |
| Área Industrial "N-1"                                                                       |          |                    |
| Prefeitura Municipal de Ubitatã<br><small>Proprietário - CNPJ nº 75.096.950/0001-10</small> |          |                    |
| Eduardo Felipe Manfê<br><small>Autor do Projeto - CREA 135944-DIV</small>                   |          |                    |
| ESCALA                                                                                      | INDICADA | DATA<br>19-08-2019 |
| DESENHO                                                                                     |          |                    |
| APROVAÇÃO                                                                                   |          |                    |

OBS.: QUALQUER DIVERGÊNCIA ENTRE COTAS E ESCALAS, PREVALECERÁ A COTA.