


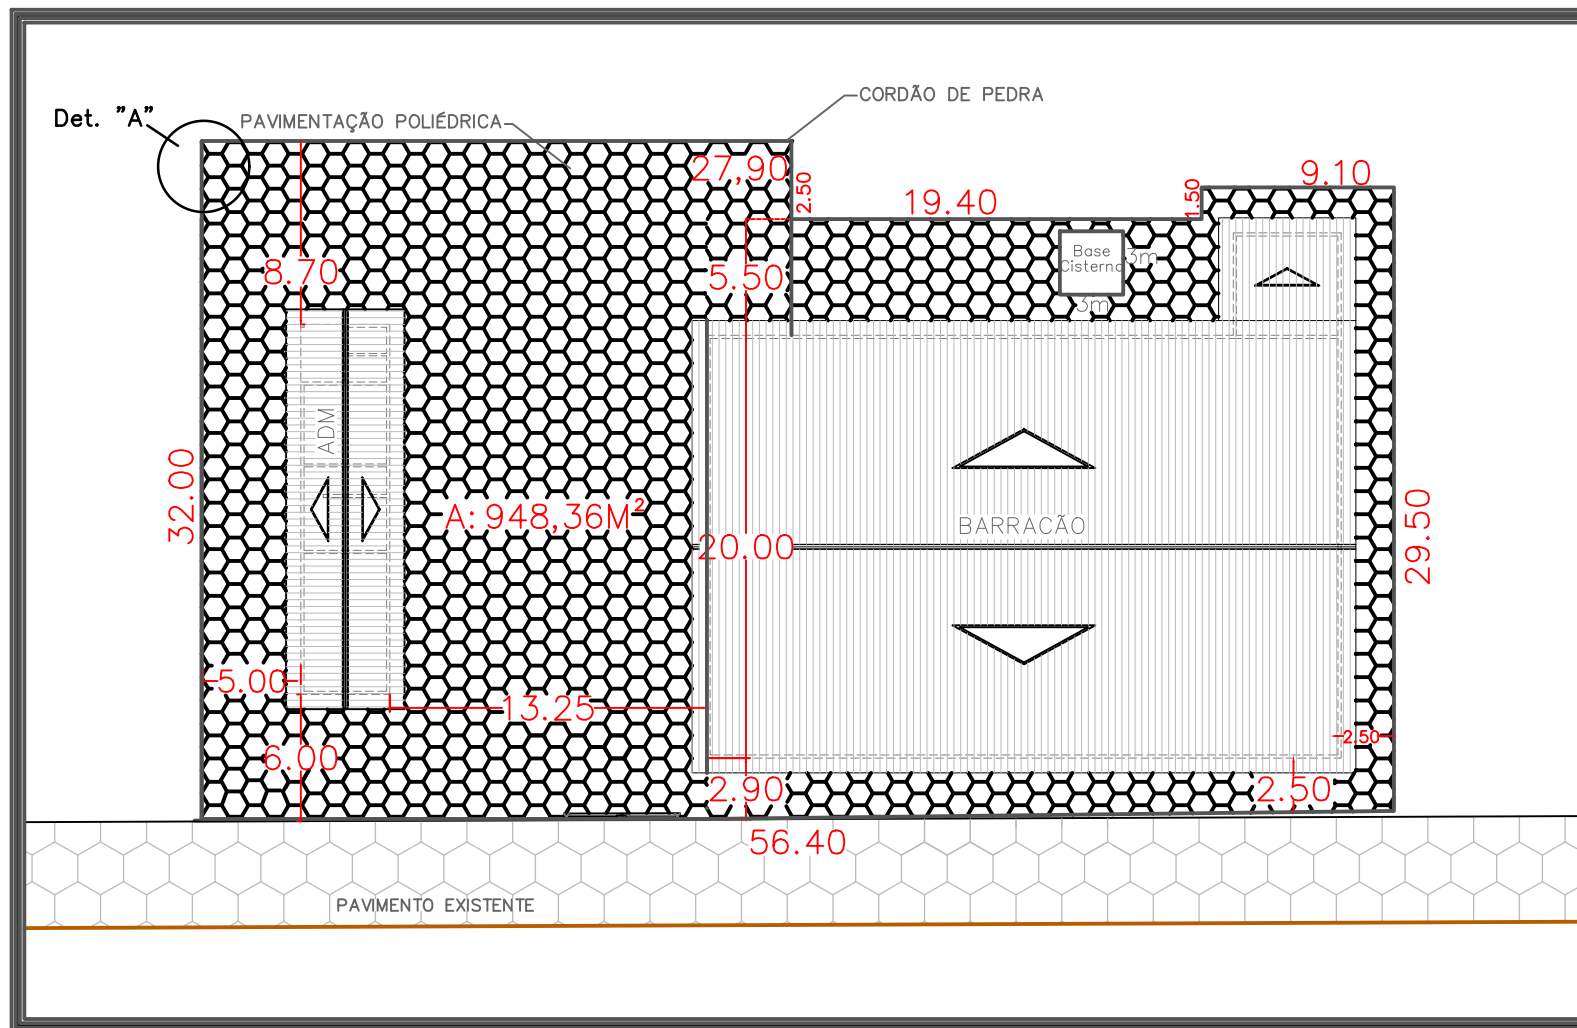


PLANTA DE IMPLANTAÇÃO – Sem escala




TRAJETO PEDREIRA ATÉ LOCAL DA OBRA – 10.300 METROS
Sem escala
Fonte: Google Earth

LEGENDA:
— TRECHO DMT


SEÇÃO TRANSVERSAL DO PAVIMENTO Sem escala

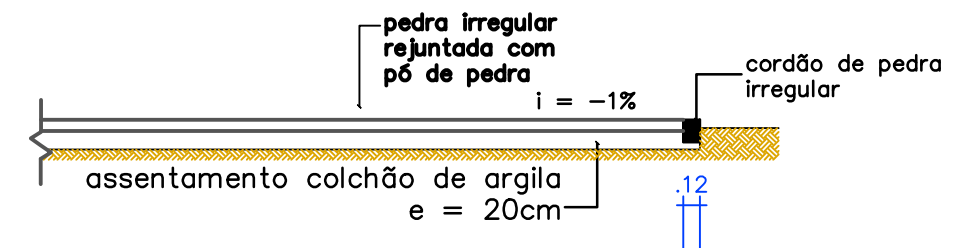

Contenção lateral com solo (apilado)

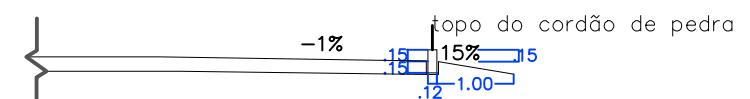

Detalhe "A"

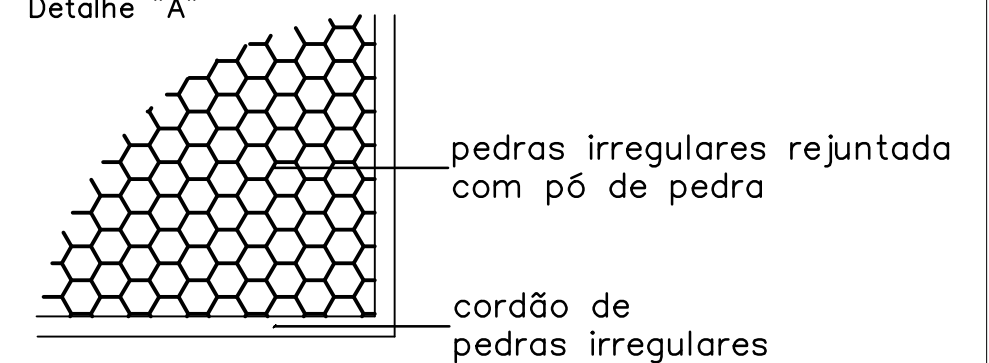

Obra:	PAVIMENTAÇÃO POLIÉDRICA	FOLHA ÚNICA
Local:	ATERRO SANITÁRIO MUNICIPAL	
Proprietário:	PREFEITURA MUNICIPAL DE UBIRATÃ	
Áreas:	ÁREA ASSENTAMENTO DE PEDRA 926,97m ² ÁREA DE CORDÃO DE PEDRA 21,39m ² ÁREA TOTAL DE PAVIMENTAÇÃO 948,36m ²	Data: AGOSTO / 2019
Projeto:	Engº Reginaldo da S. Retamero CREA 94.820-D / Pr	Escala: INDICADA
		Desenho: ENGº CIVIL GUILHERME SANTA ROSA
		Projeto nº:
		Arquivo:

QUALQUER DIVERGÊNCIA ENTRE COTA E ESCALA PREVALECERÁ A COTA.