PROJETO DE PAISAGISMO / SINALIZAÇÃO

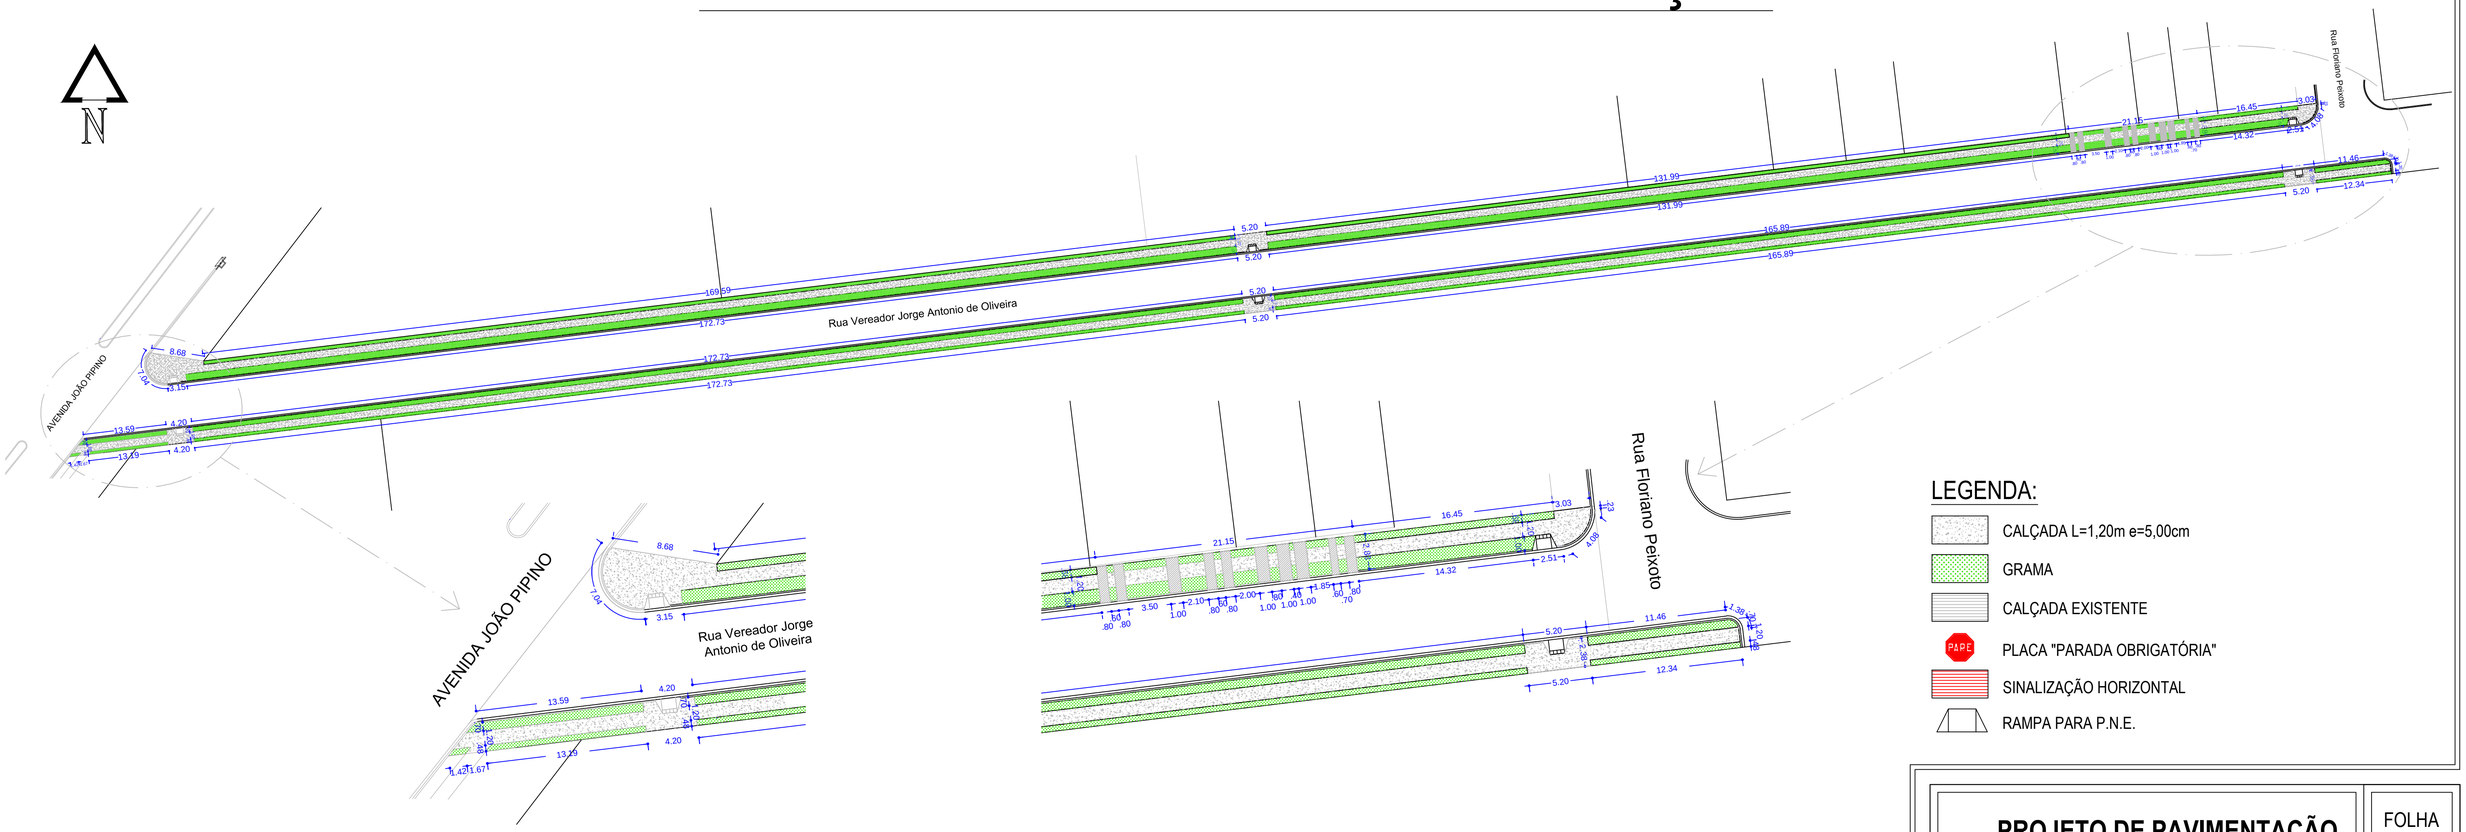

LEGENDA:

- CALÇADA L=1,20m e=5,00cm
- GRAMA
- CALÇADA EXISTENTE
- PLACA "PARADA OBRIGATÓRIA"
- SINALIZAÇÃO HORIZONTAL
- RAMPA PARA P.N.E.

CRUSO 01
Esc.: 1:20

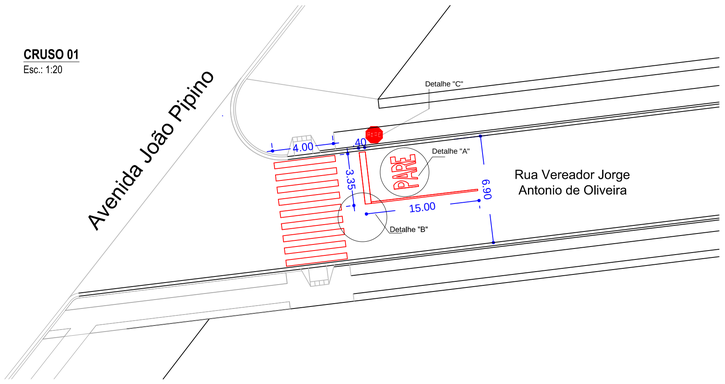

MEIO QUADRA
Esc.: 1:20

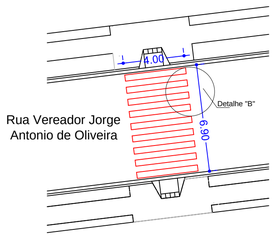

CRUSO 02
Esc.: 1:20

DETALHE "A"
DIAGRAMAÇÃO DA LEGENDA "PARE"

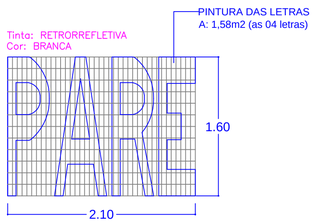

DETALHE "B"
FAIXA DE PEDESTRE ZEBRADA
E FAIXA DE RETENÇÃO

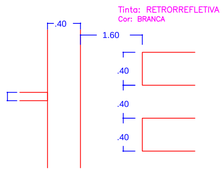

SINAL DE REGULAMENTAÇÃO
PLACAS

R-1 - Parada Obrigatória
Via Urbana
- 0,35m (lado) - fundo vermelho
- 0,028m (orla) - cor branca
- 0,014m (orla) - cor vermelha
- letras - cor branca
(Resolução 160 - págs.: 02 e 03)

OBS.: QUALQUER DIVERGÊNCIA ENTRE COTAS E ESCALAS, PREVALECERÁ A COTA

PROJETO DE PAVIMENTAÇÃO

FOLHA 01/02

- Obra: **PAVIMENTAÇÃO ASFÁLTICA - MUNICÍPIO DE UBIRATÃ**
- Local: Rua Vereador Jorge Antonio de Oliveira
- Proprietário: PREFEITURA MUNICIPAL DE UBIRATÃ

SITUAÇÃO SEM ESCALA

Proprietário: PREFEITURA MUNICIPAL DE UBIRATÃ
CNPJ: 76.950.096/0001-10

Autor do Projeto: EDUARDO FELIPE MANFÉ
Engº Civil CREA 135944-D/Pr.

Resp. Técnico:

ÁREAS

Pavimentação Asfáltica	2.663,30 m²
Meio Fio	710,10ml
Calçada em concreto	894,70 m²
Grama	976,10 m²

Escala	Data	Desenho Arquiteta
INDICADA	OUTUBRO/2018	SUELY HELLSTROM