



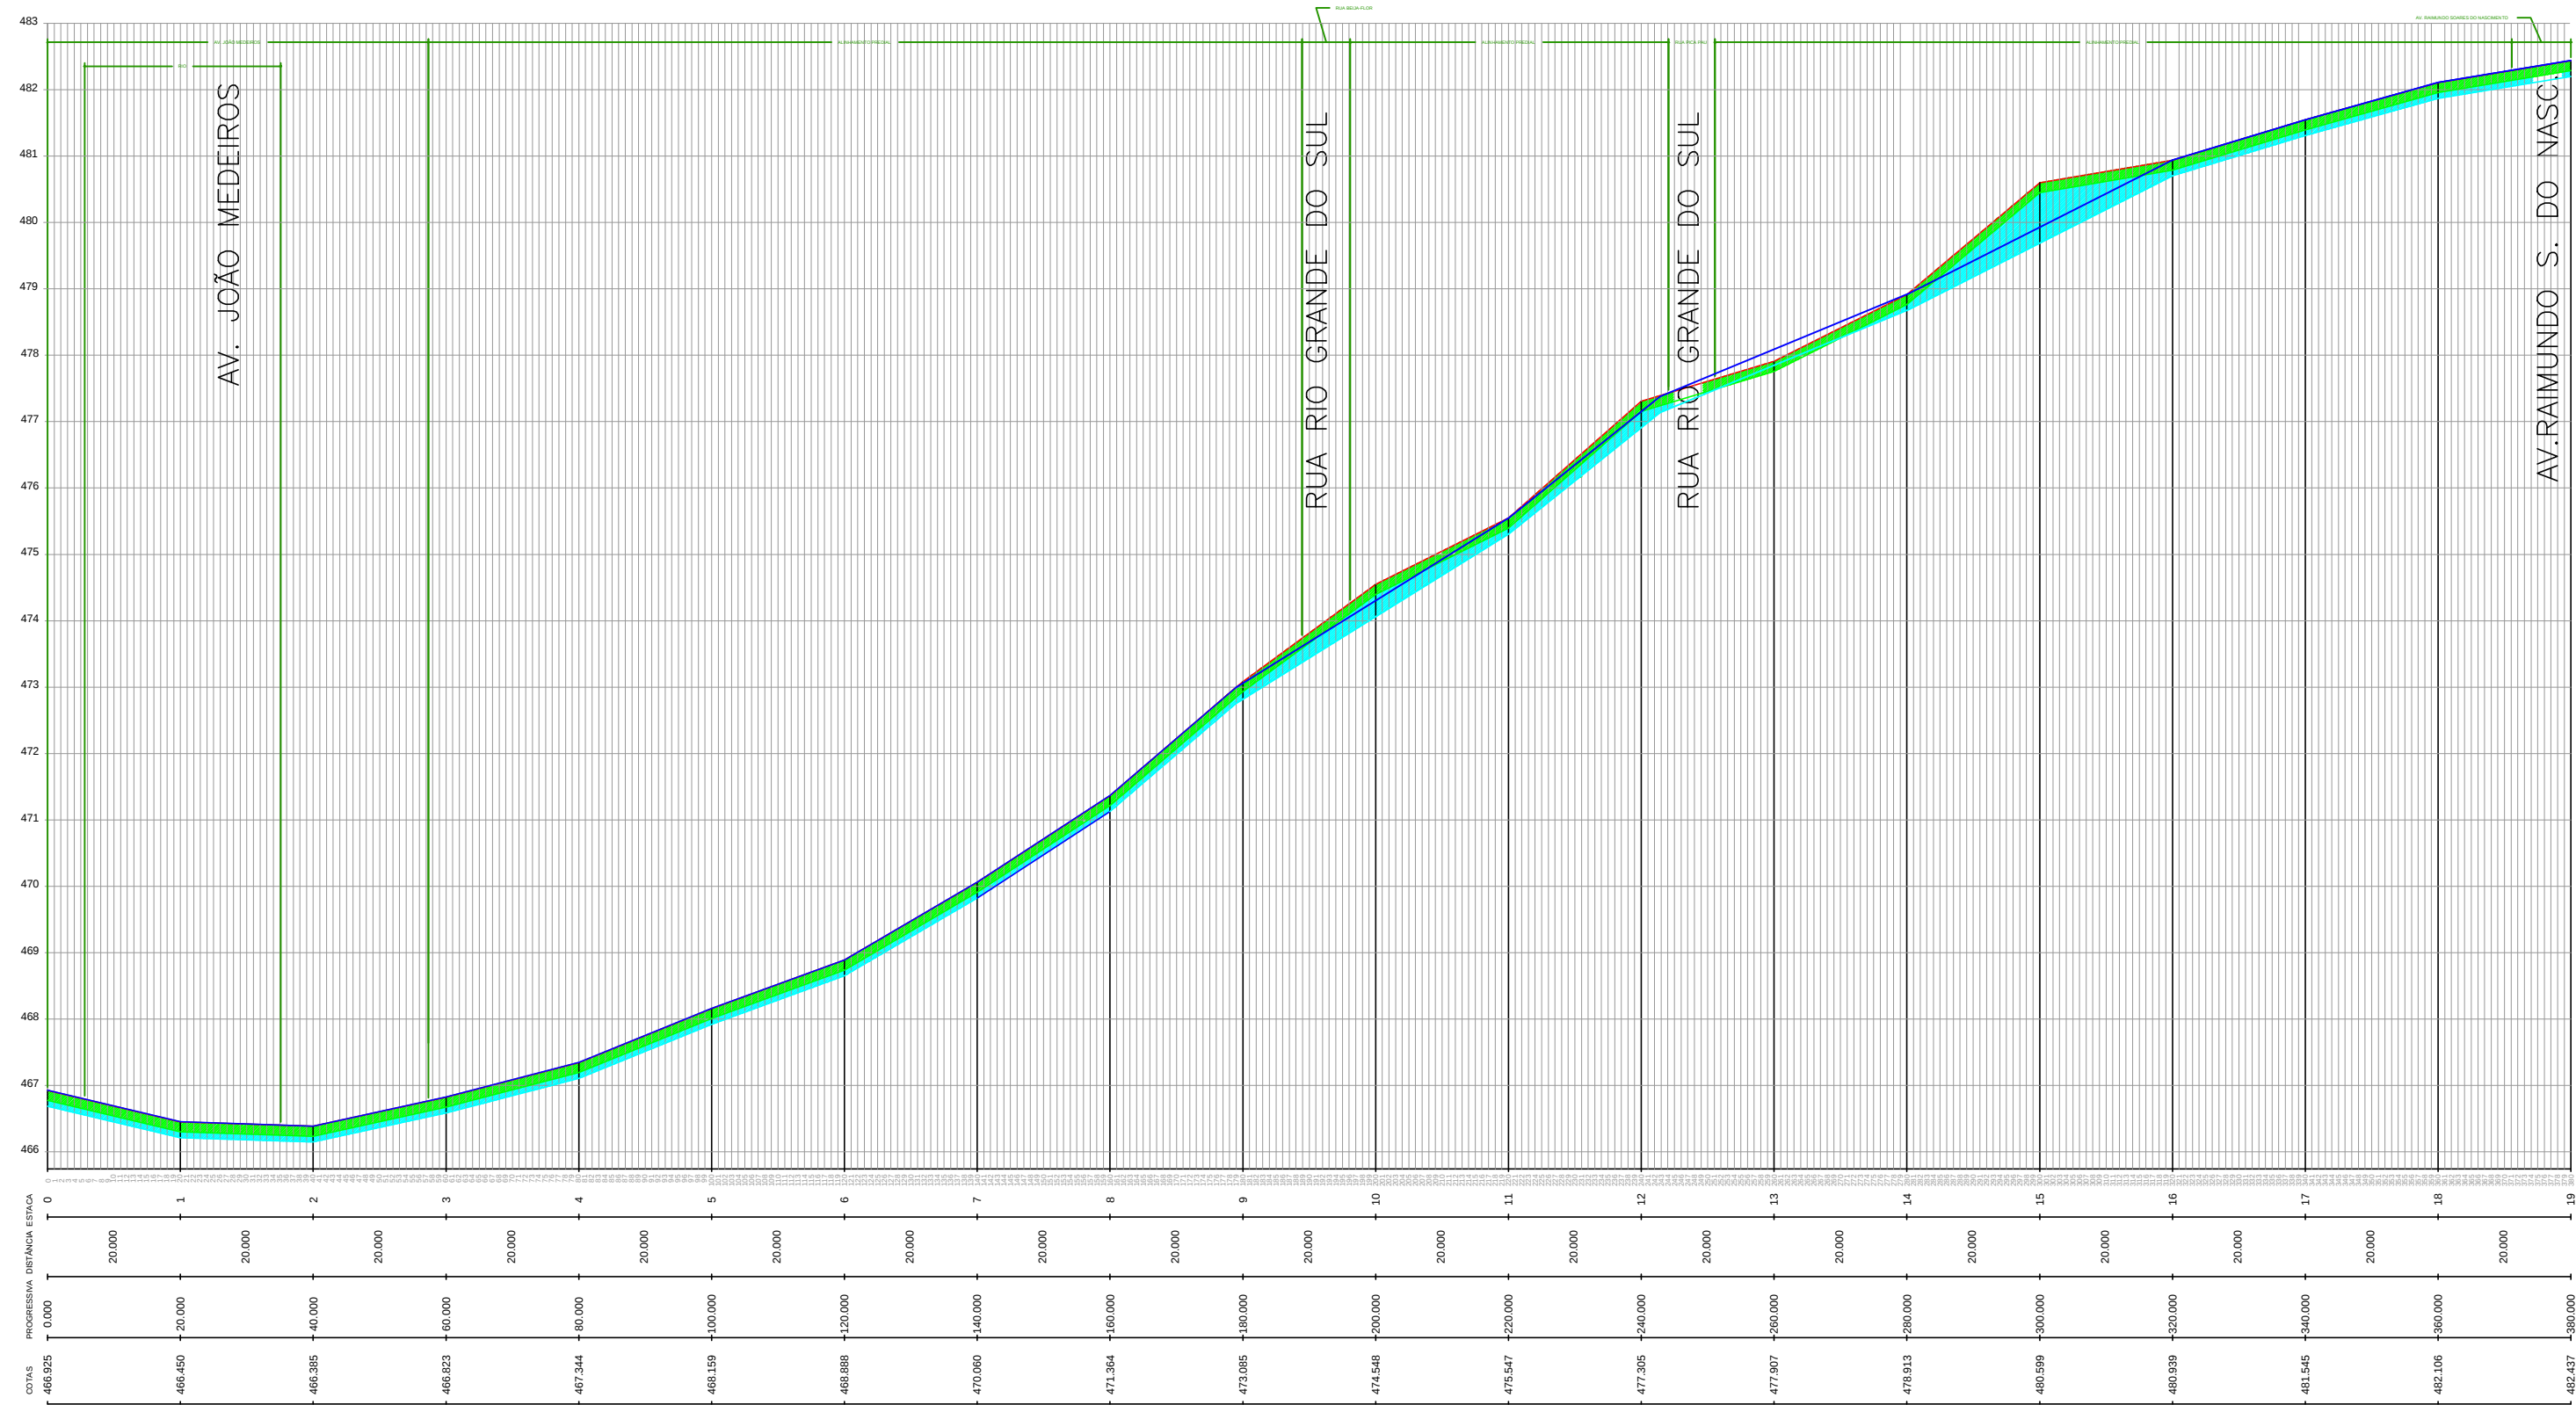

PERFIL LONGITUDINAL AVENIDA JOÃO MEDEIROS
ESCALA
HORIZONTAL - 1:100
VERTICAL - 1:10

PERFIL TRANSVERSAL

- REMOÇÃO CAMADA PRIMARIA 501,60 M3
- CORTE 563,76 M3
- PERFIL NATURAL
- PROJEÇÃO PAVIMENTAÇÃO

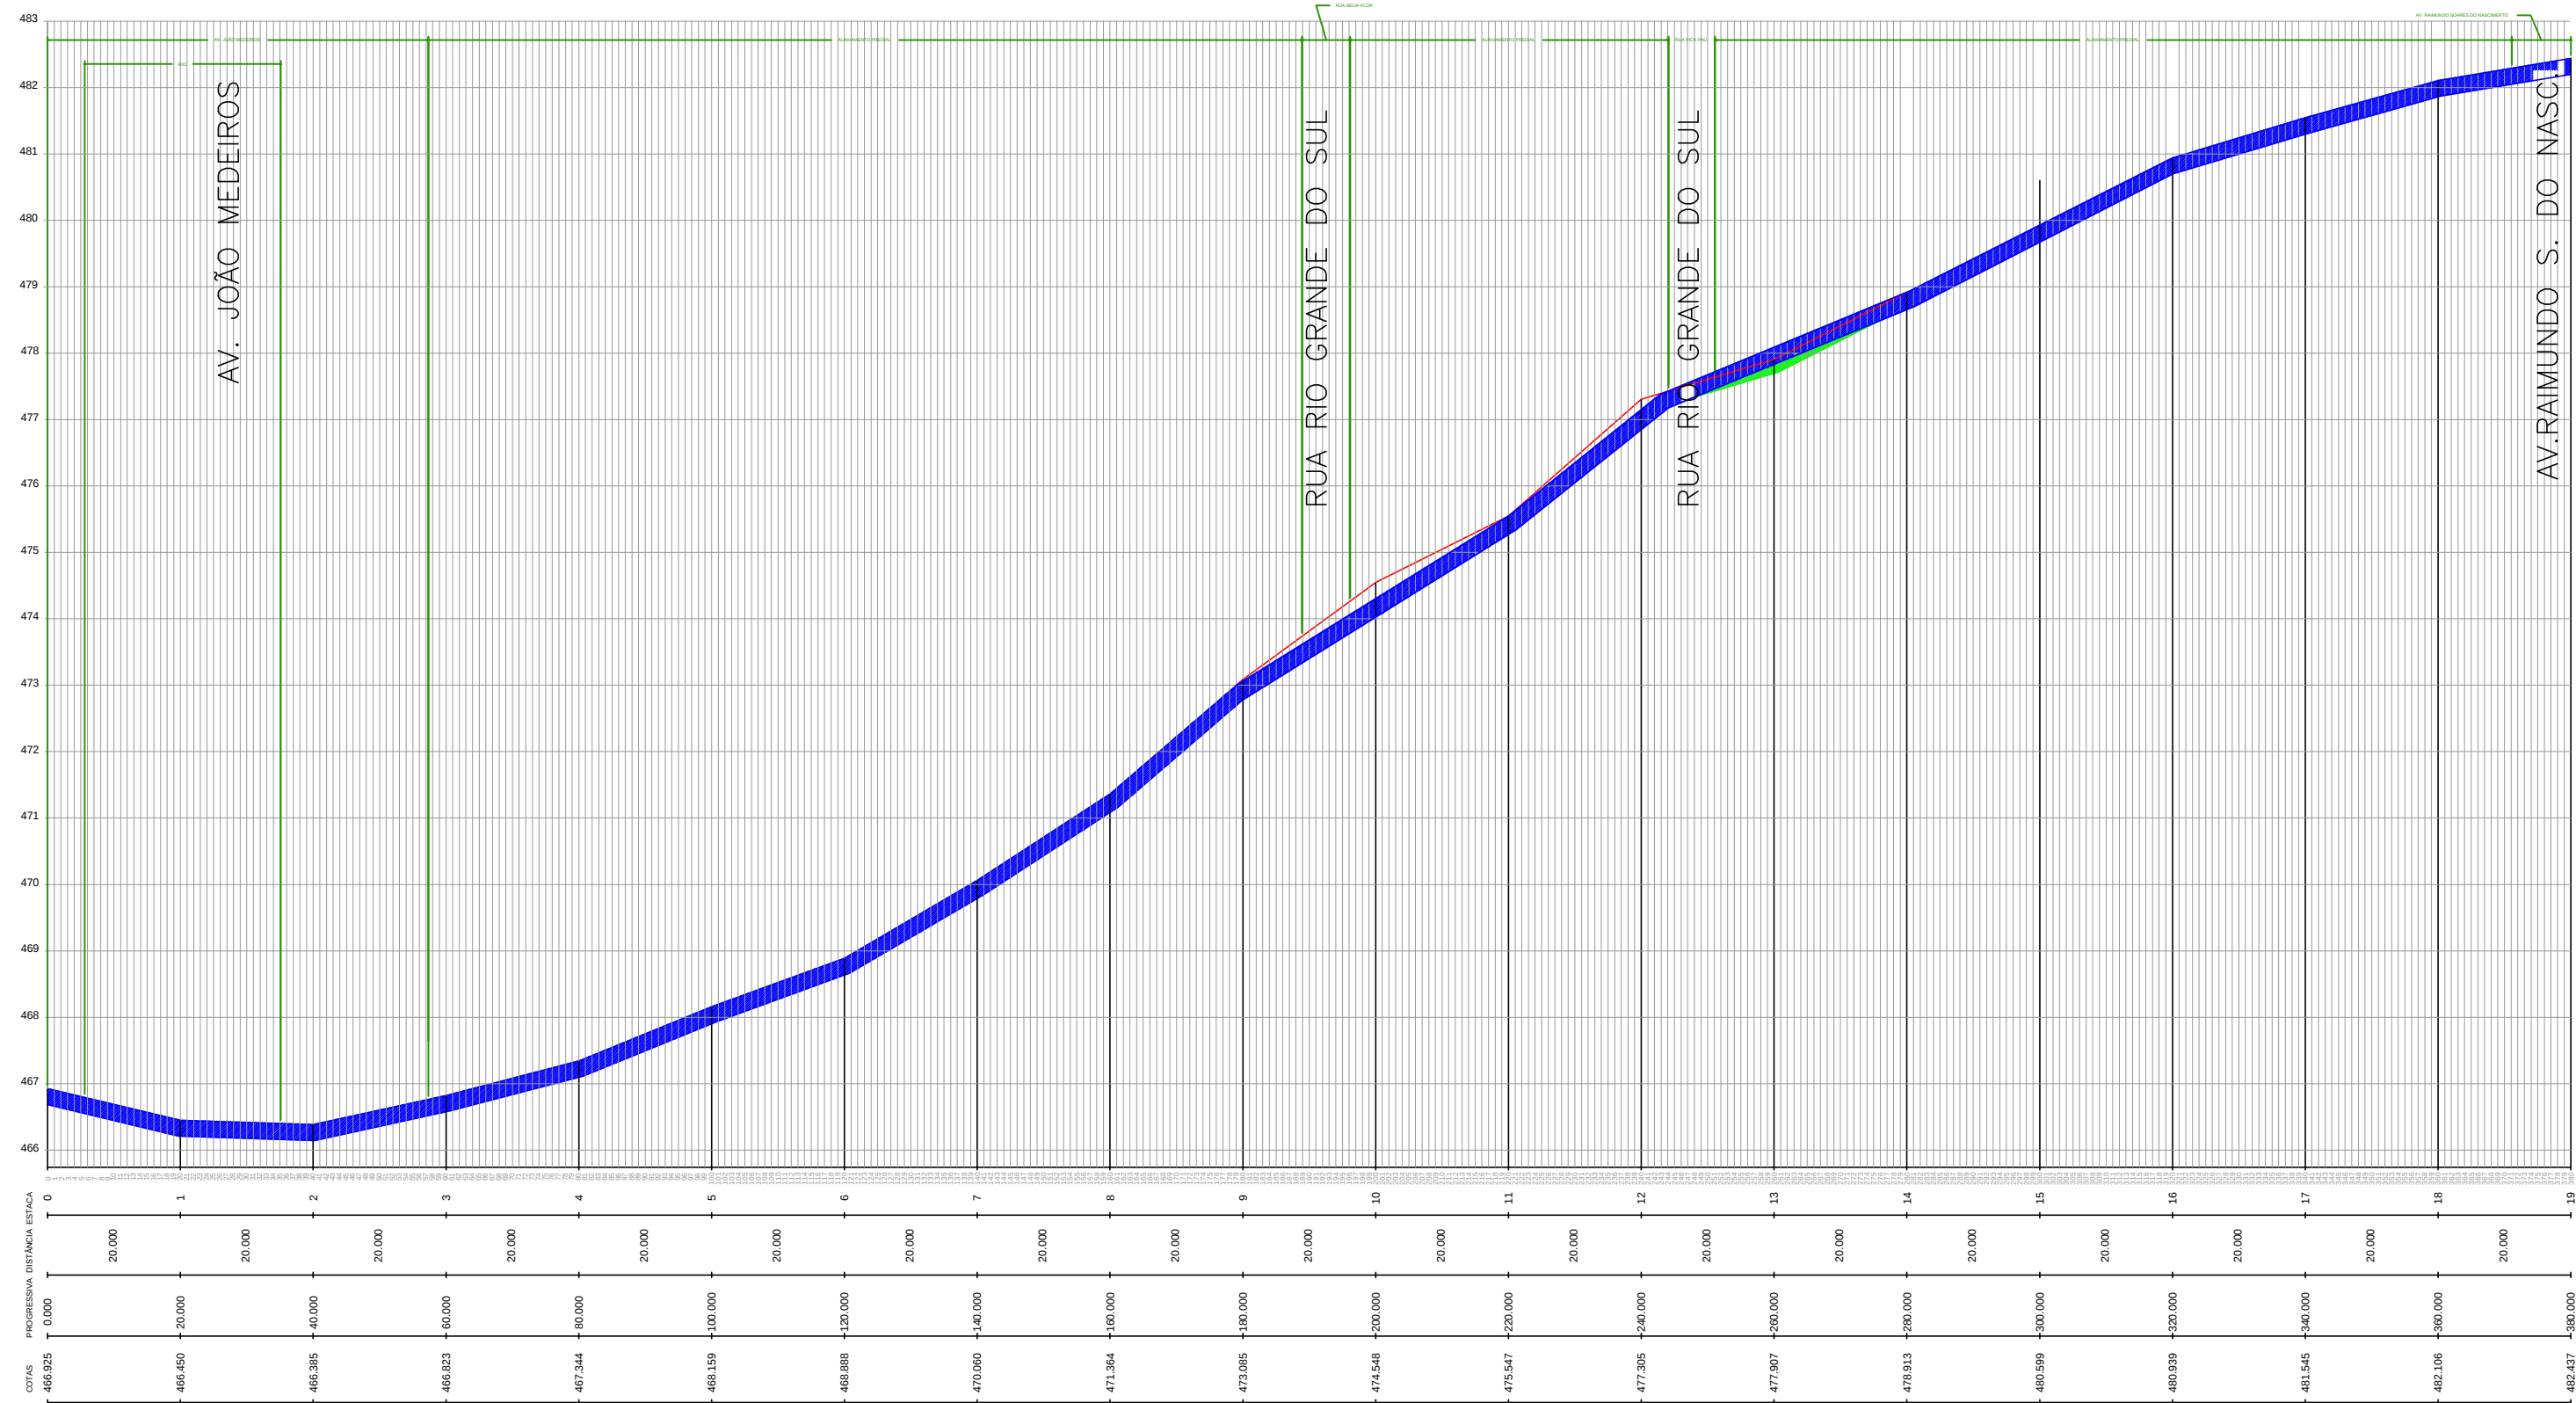


PERFIL LONGITUDINAL AVENIDA JOÃO MEDEIROS
ESCALA
HORIZONTAL - 1:100
VERTICAL - 1:10

PERFIL TRANSVERSAL

- ATERRO COMPACTADO 30,89 M3
- PAVIMENTAÇÃO (GRADUADA + CAPA)
- PERFIL NATURAL

SEÇÃO TRANSVERSAL
AVENIDA JOÃO MEDEIROS

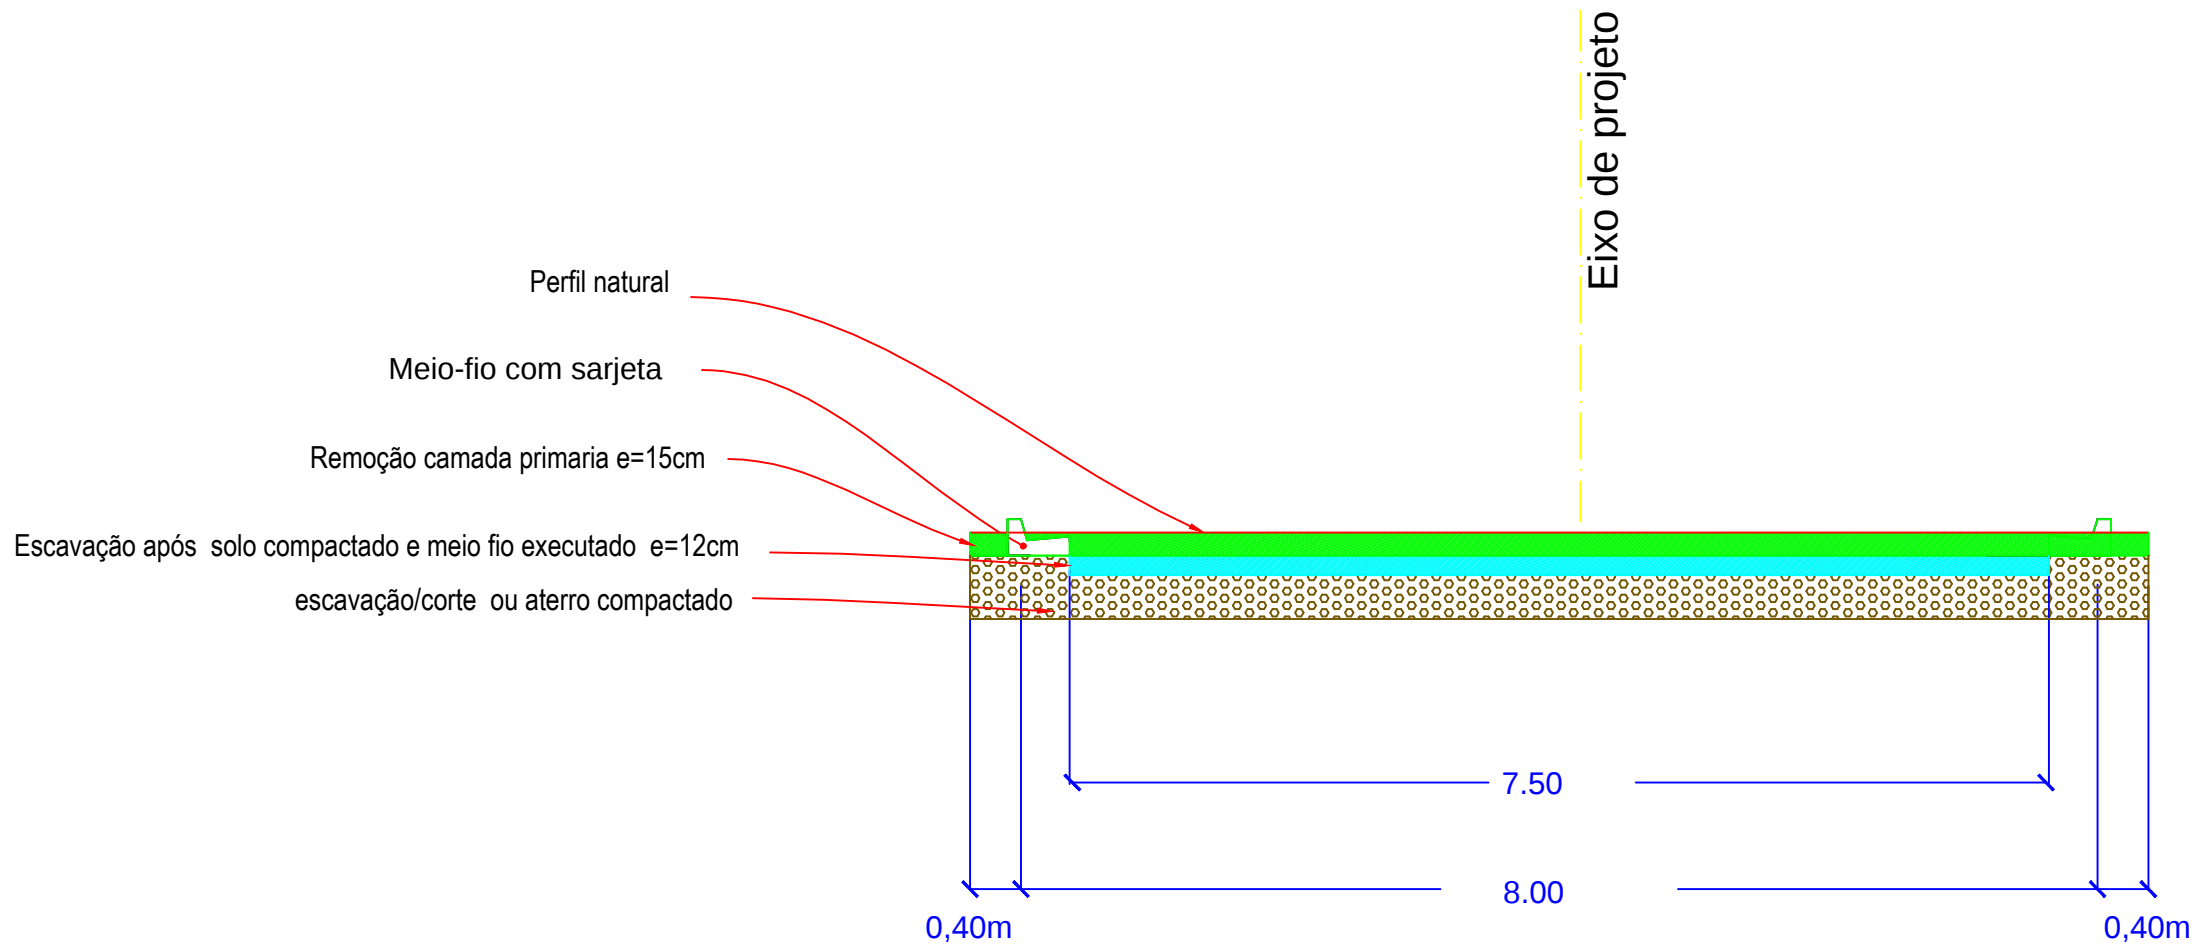

OBS: QUALQUER DIVERGÊNCIA ENTRE COTAS E ESCALAS, PREVALECERÁ A COTA

PROJETO TERRAPLENAGEM

FOLHA
02/03

- Obra **PAVIMENTAÇÃO ASFÁLTICA - MUNICÍPIO DE UBIATÁ**
- Local **Avenida João Medeiros**
- Proprietário **PREFEITURA MUNICIPAL DE UBIATÁ**

SITUAÇÃO SEM ESCALA

Proprietário: PREFEITURA MUNICIPAL DE UBIATÁ
CNPJ: 76.950.096/0001-10

Autor do Projeto: EDUARDO FELIPE MANFÉ
Engº Civil CREA 135944-D/Pr.

Resp. Técnico:

ÁREAS

Remoção camada primaria 1.470,60 m3
Corte 2.424,88m3
Aterro 1.046,87m3

Escala
INDICADA

Data
OUTUBRO / 2017

Desenho Arquiteta
SUELY HELLSTROM