
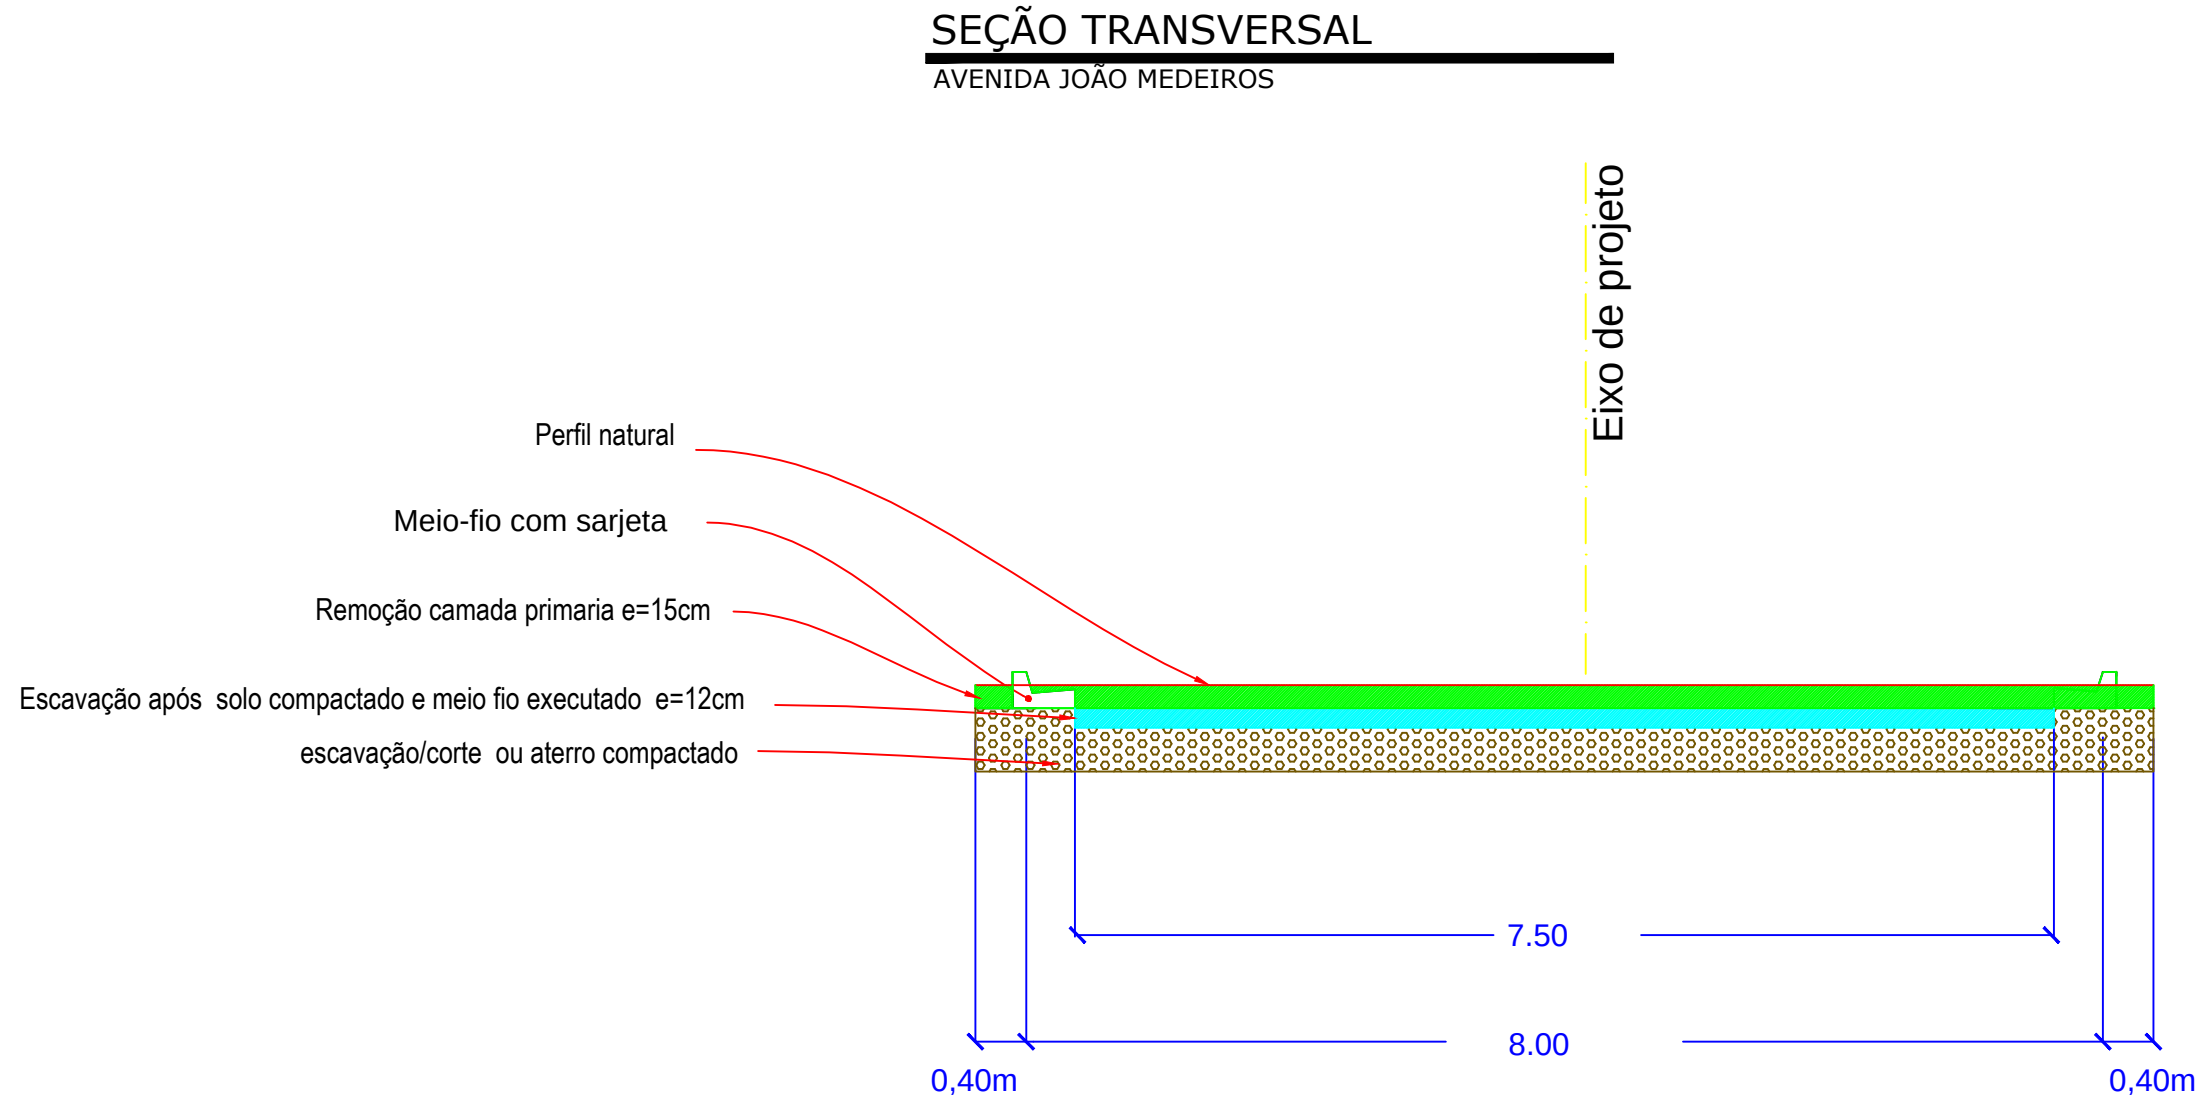
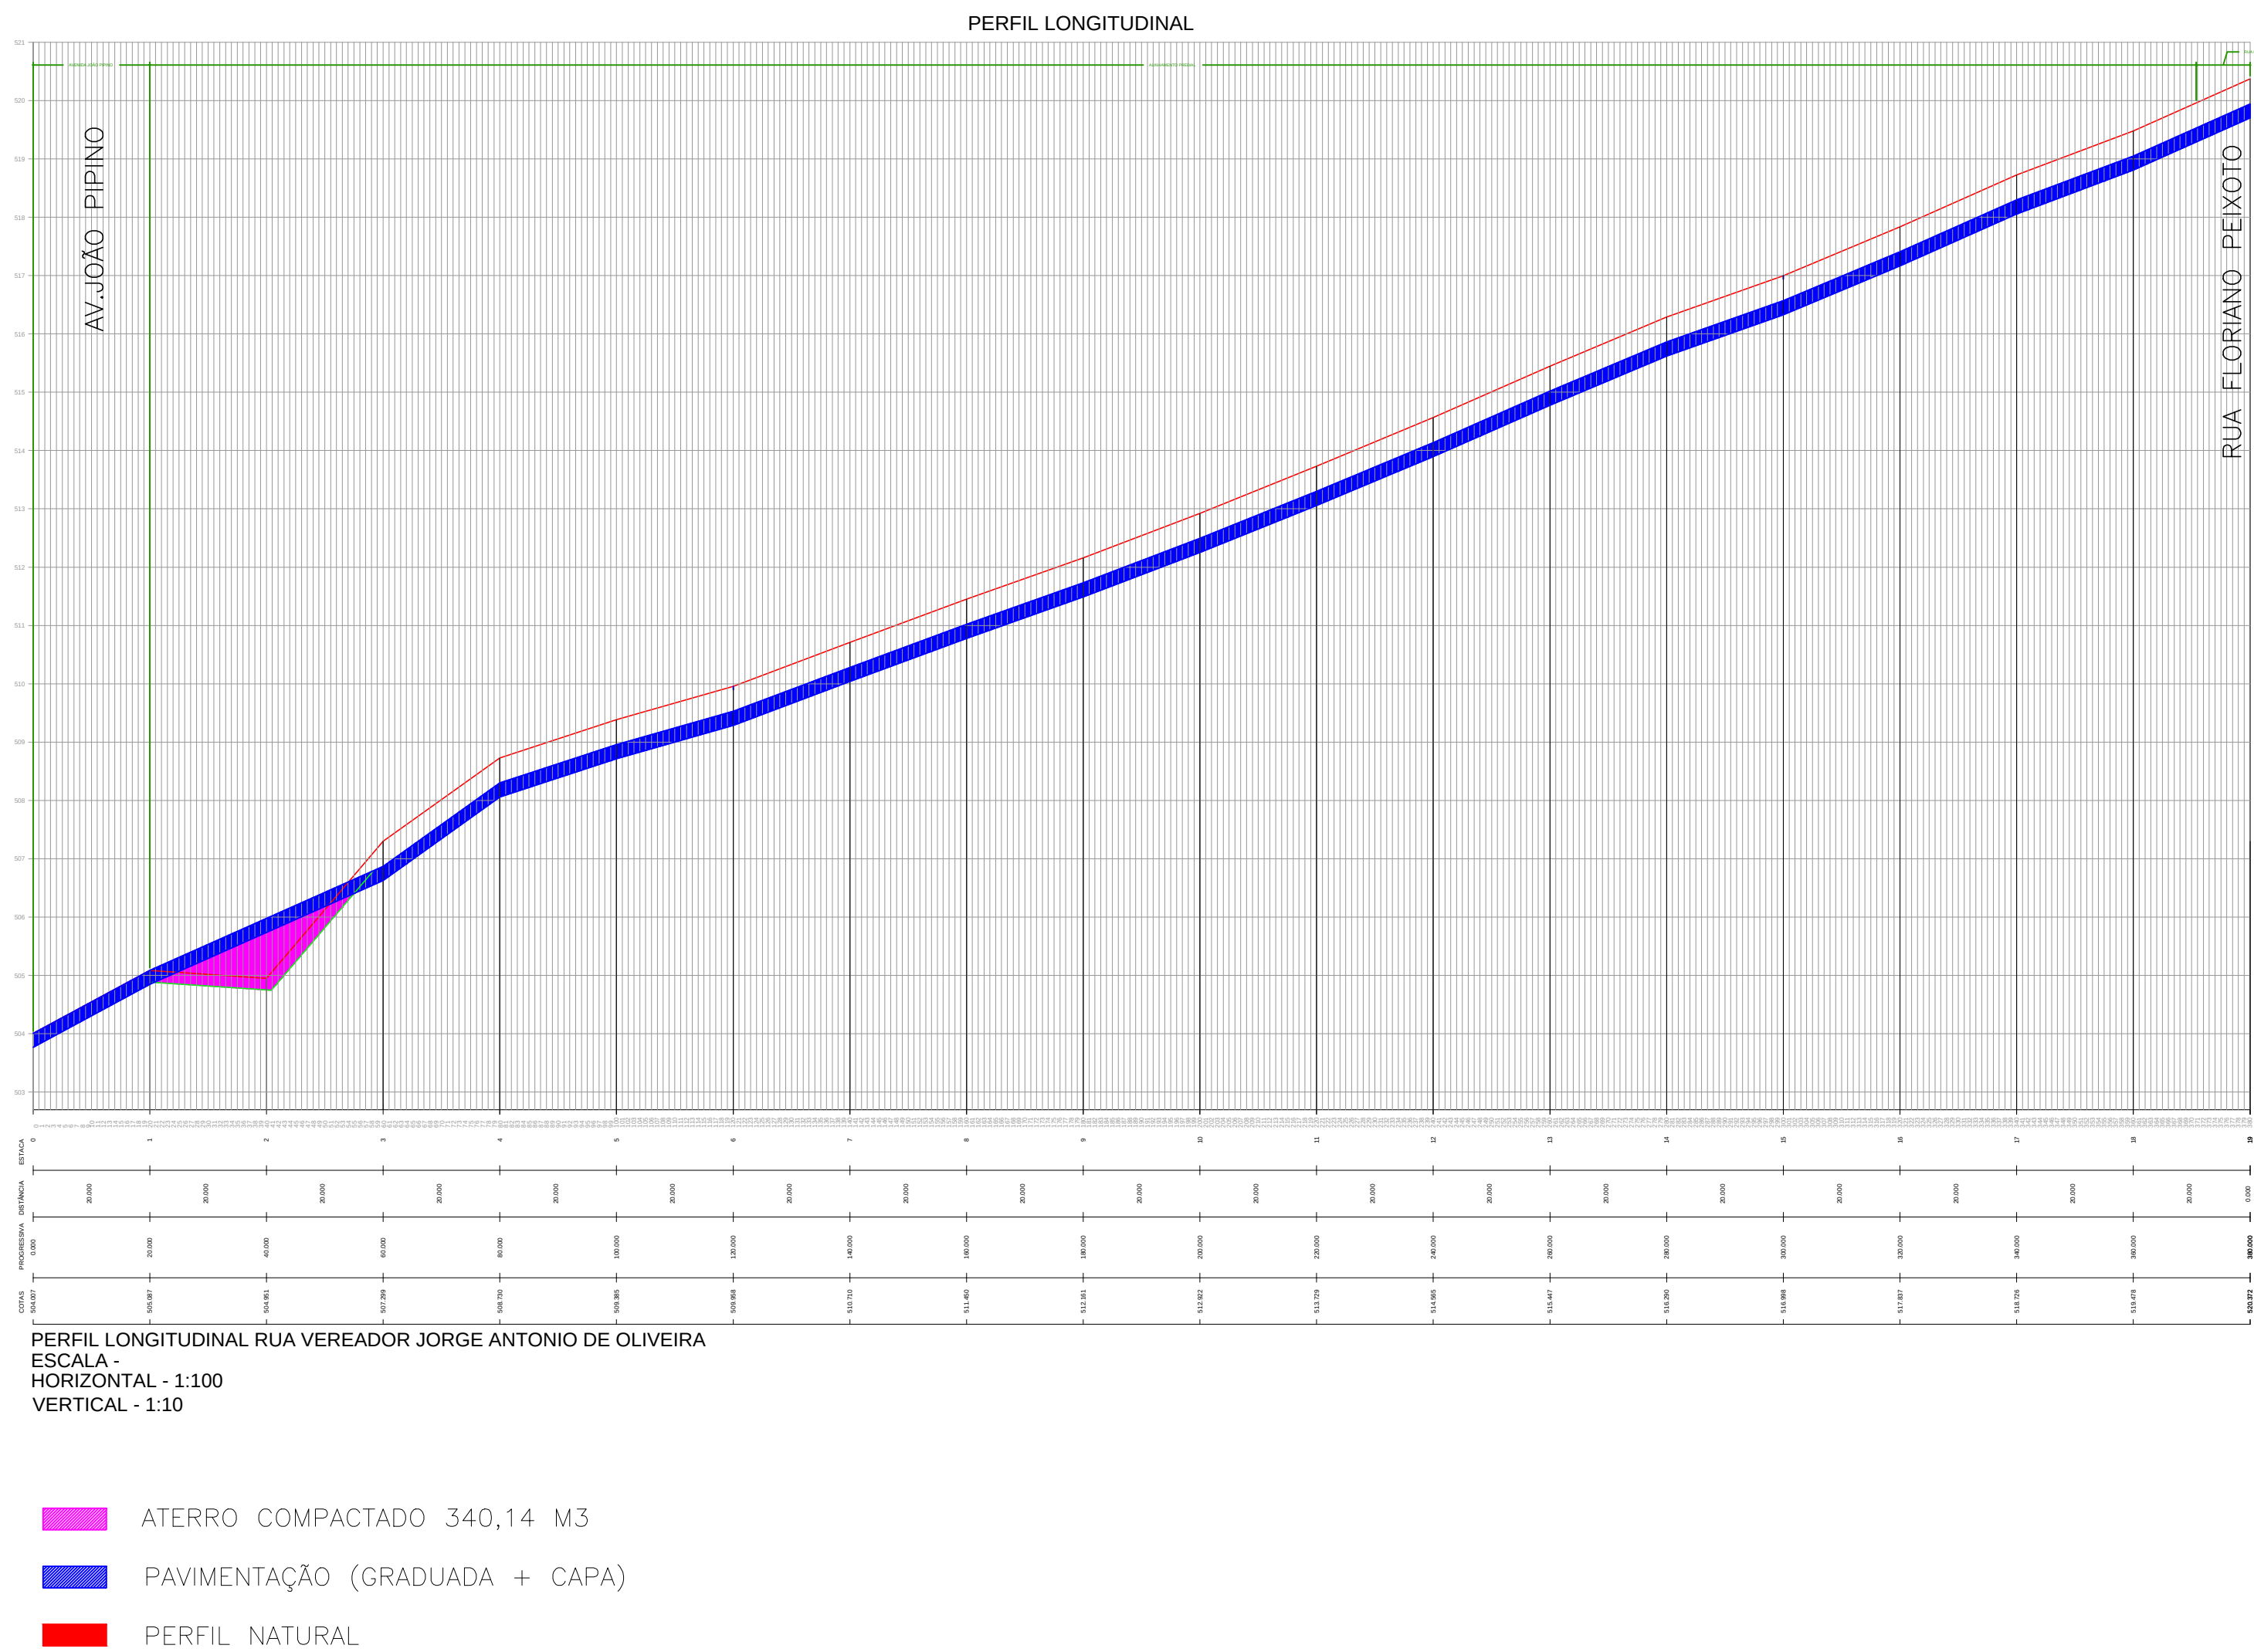


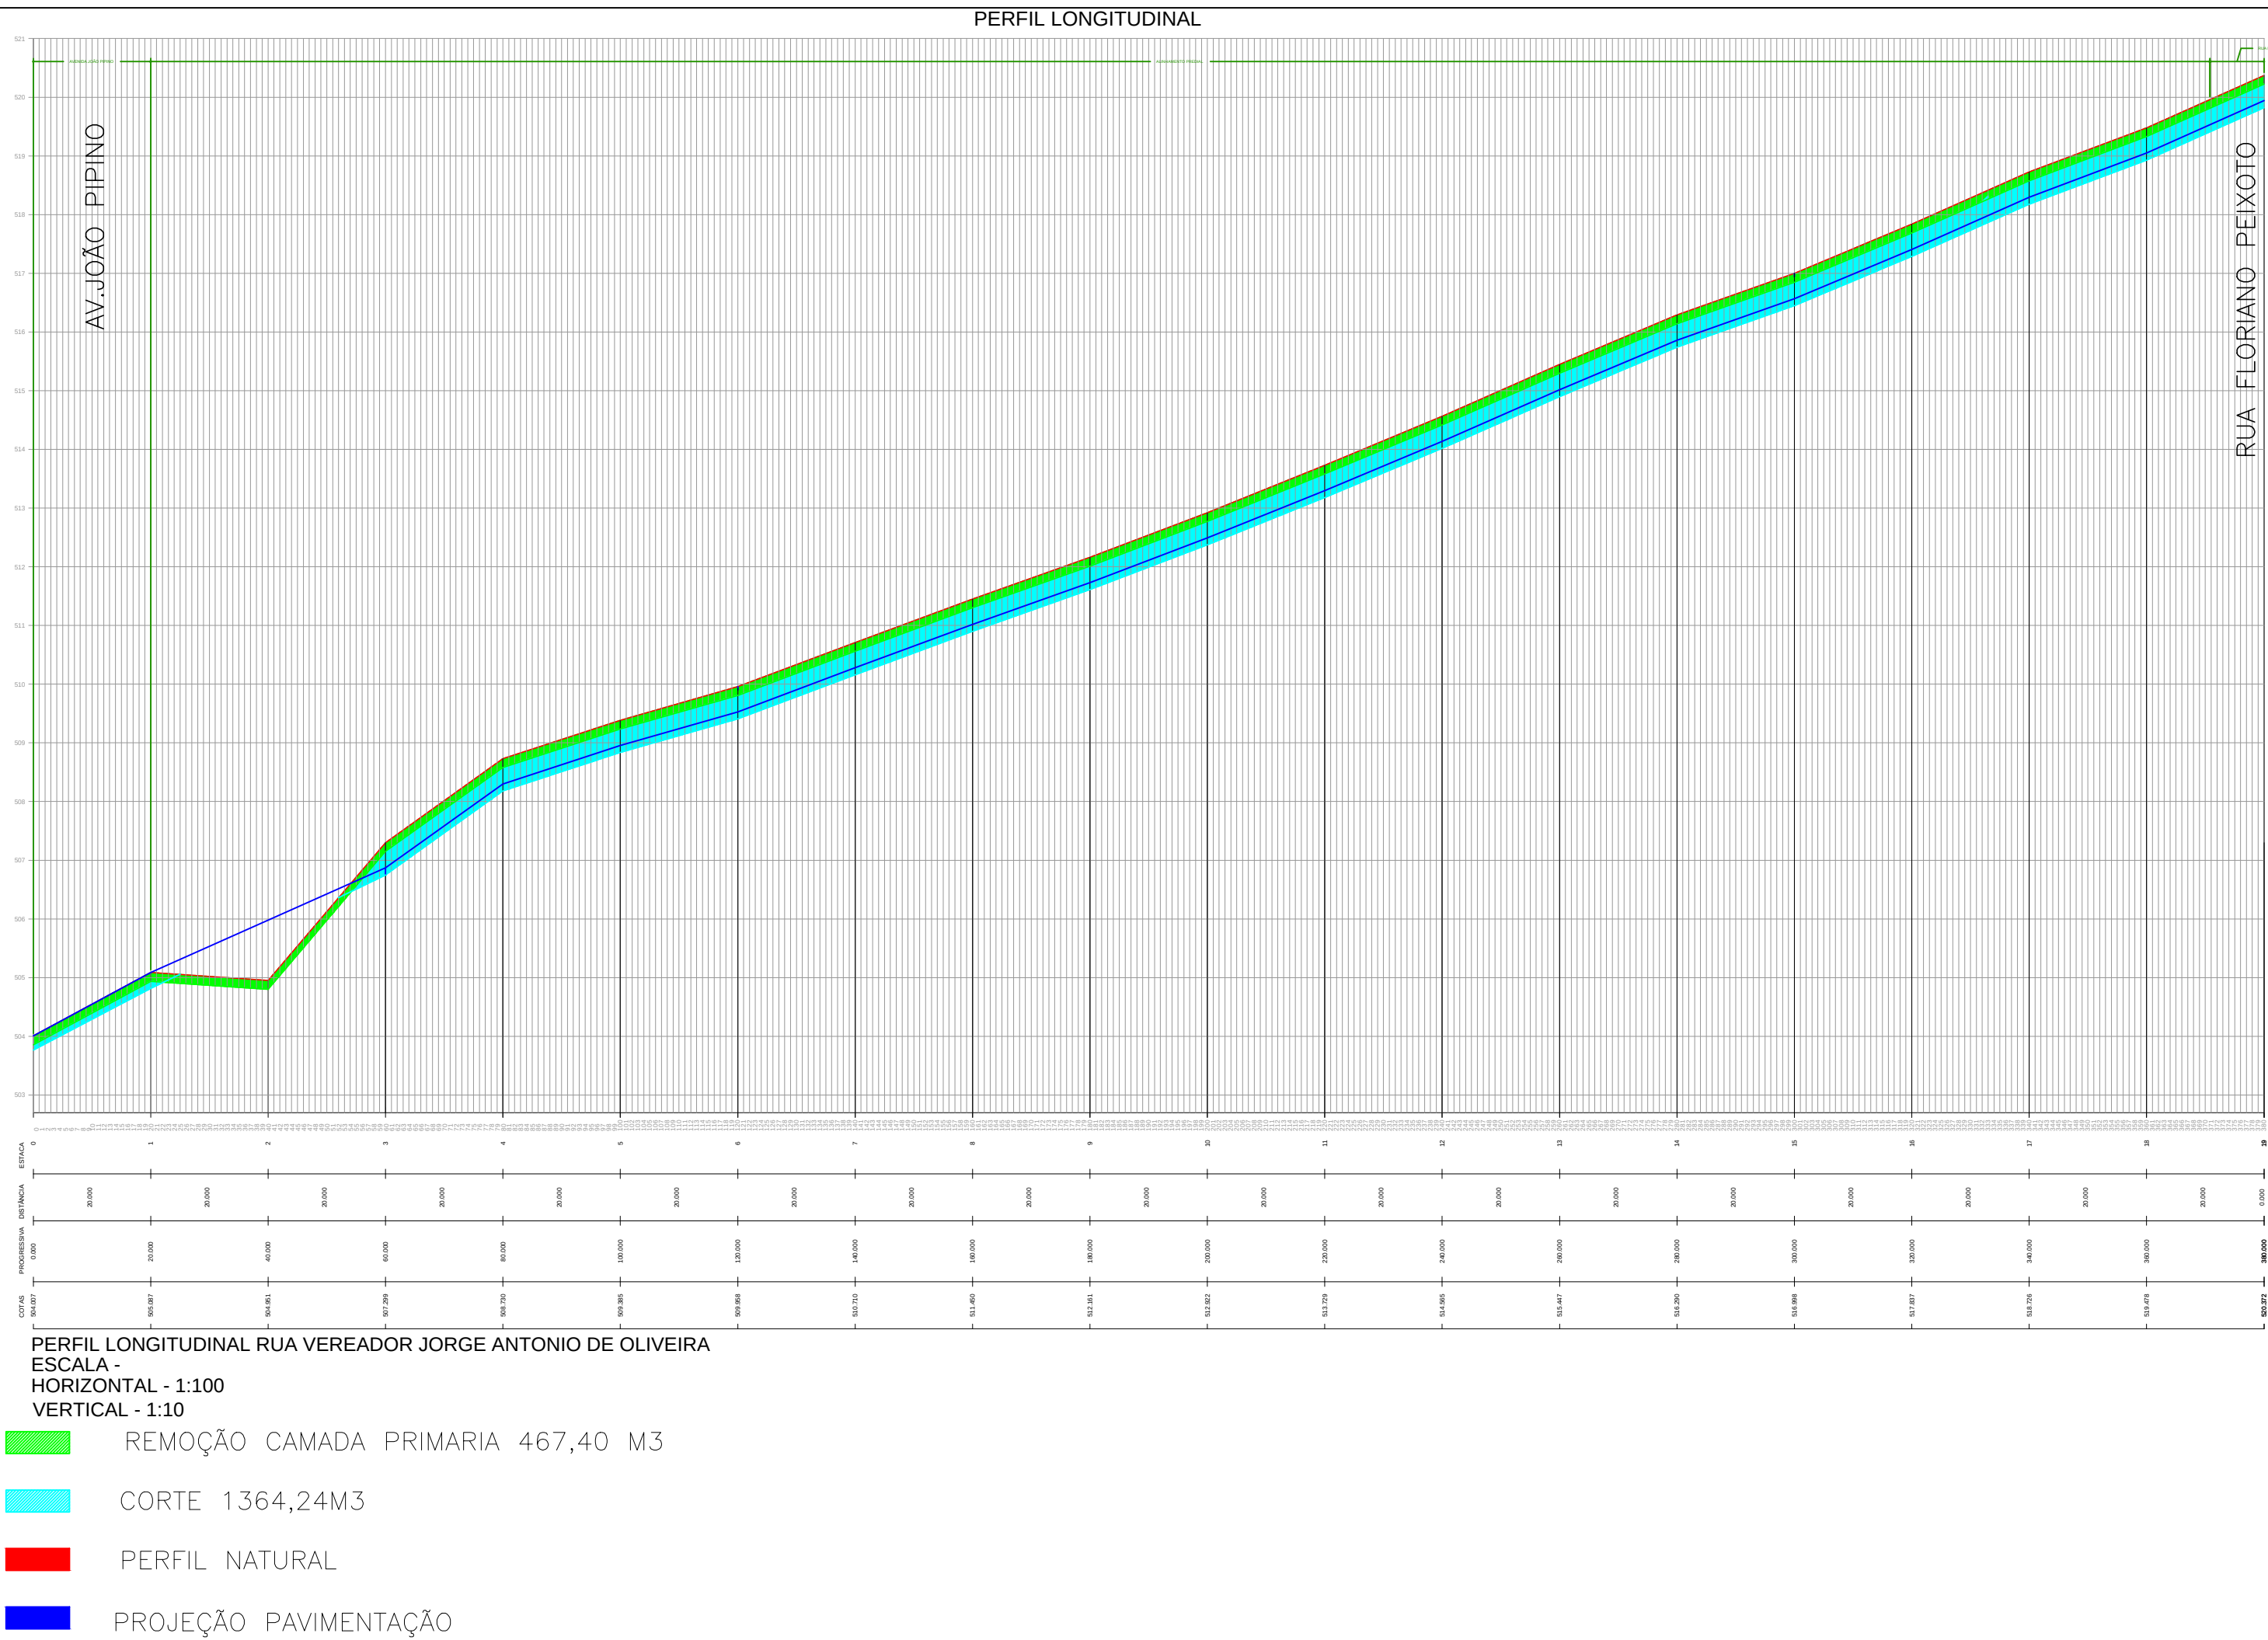

OBS: QUALQUER DIVERGÊNCIA ENTRE COTAS E ESCALAS, PREVALECERÁ A COTA

PROJETO TERRAPLENAGEM

FOLHA 03/03

● Obra

● Local

● Proprietário

PAVIMENTAÇÃO ASFÁLTICA - MUNICÍPIO DE UBIRATÃ

RUA VER. JORGE ANTONIO DE OLIVEIRA

PREFEITURA MUNICIPAL DE UBIRATÃ

SITUAÇÃO SEM ESCALA

Proprietário: PREFEITURA MUNICIPAL DE UBIRATÃ
CNPJ: 76.950.096/0001-10

Autor do Projeto: EDUARDO FELIPE MANEÉ
Engº Civil CREA 135944-D/Pr

Resp. Técnico:

ÁREAS

Remoção camada primaria

Corte

Aterro

1.470,60 m3

2.424,88m3

1.046,87m3

Escala INDICADA

Data OUTUBRO / 2017

Desenho Arquiteto SUELY HELLSTROM