




IMAGEM ILUSTRATIVA – DETALHE 01

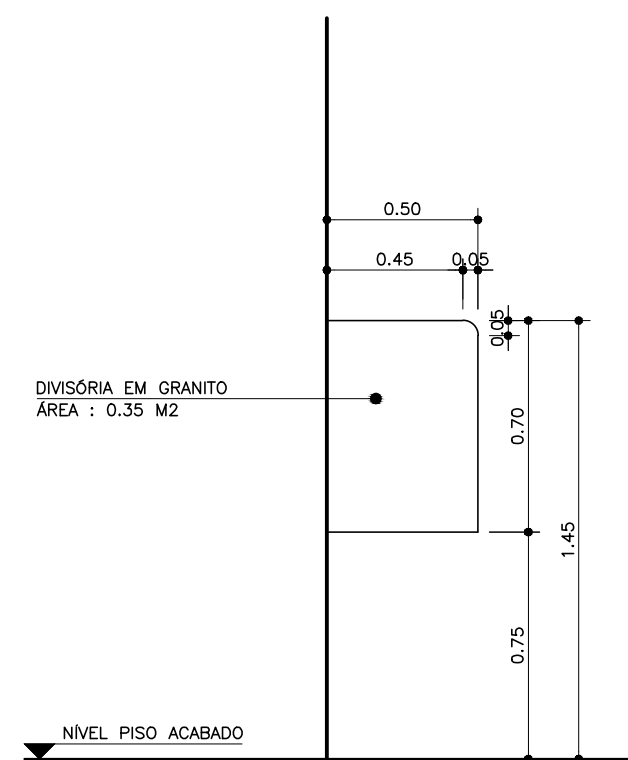

DETALHE 01


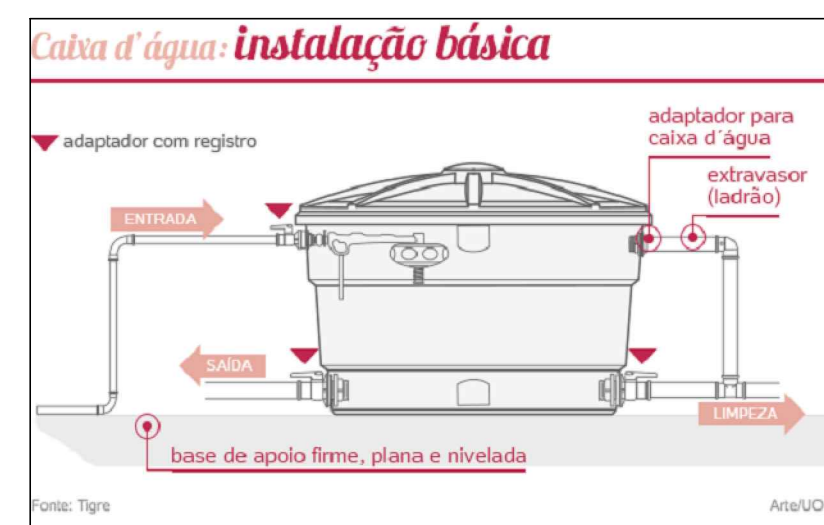



IMAGEM ILUSTRATIVA – DETALHE INSTALAÇÃO

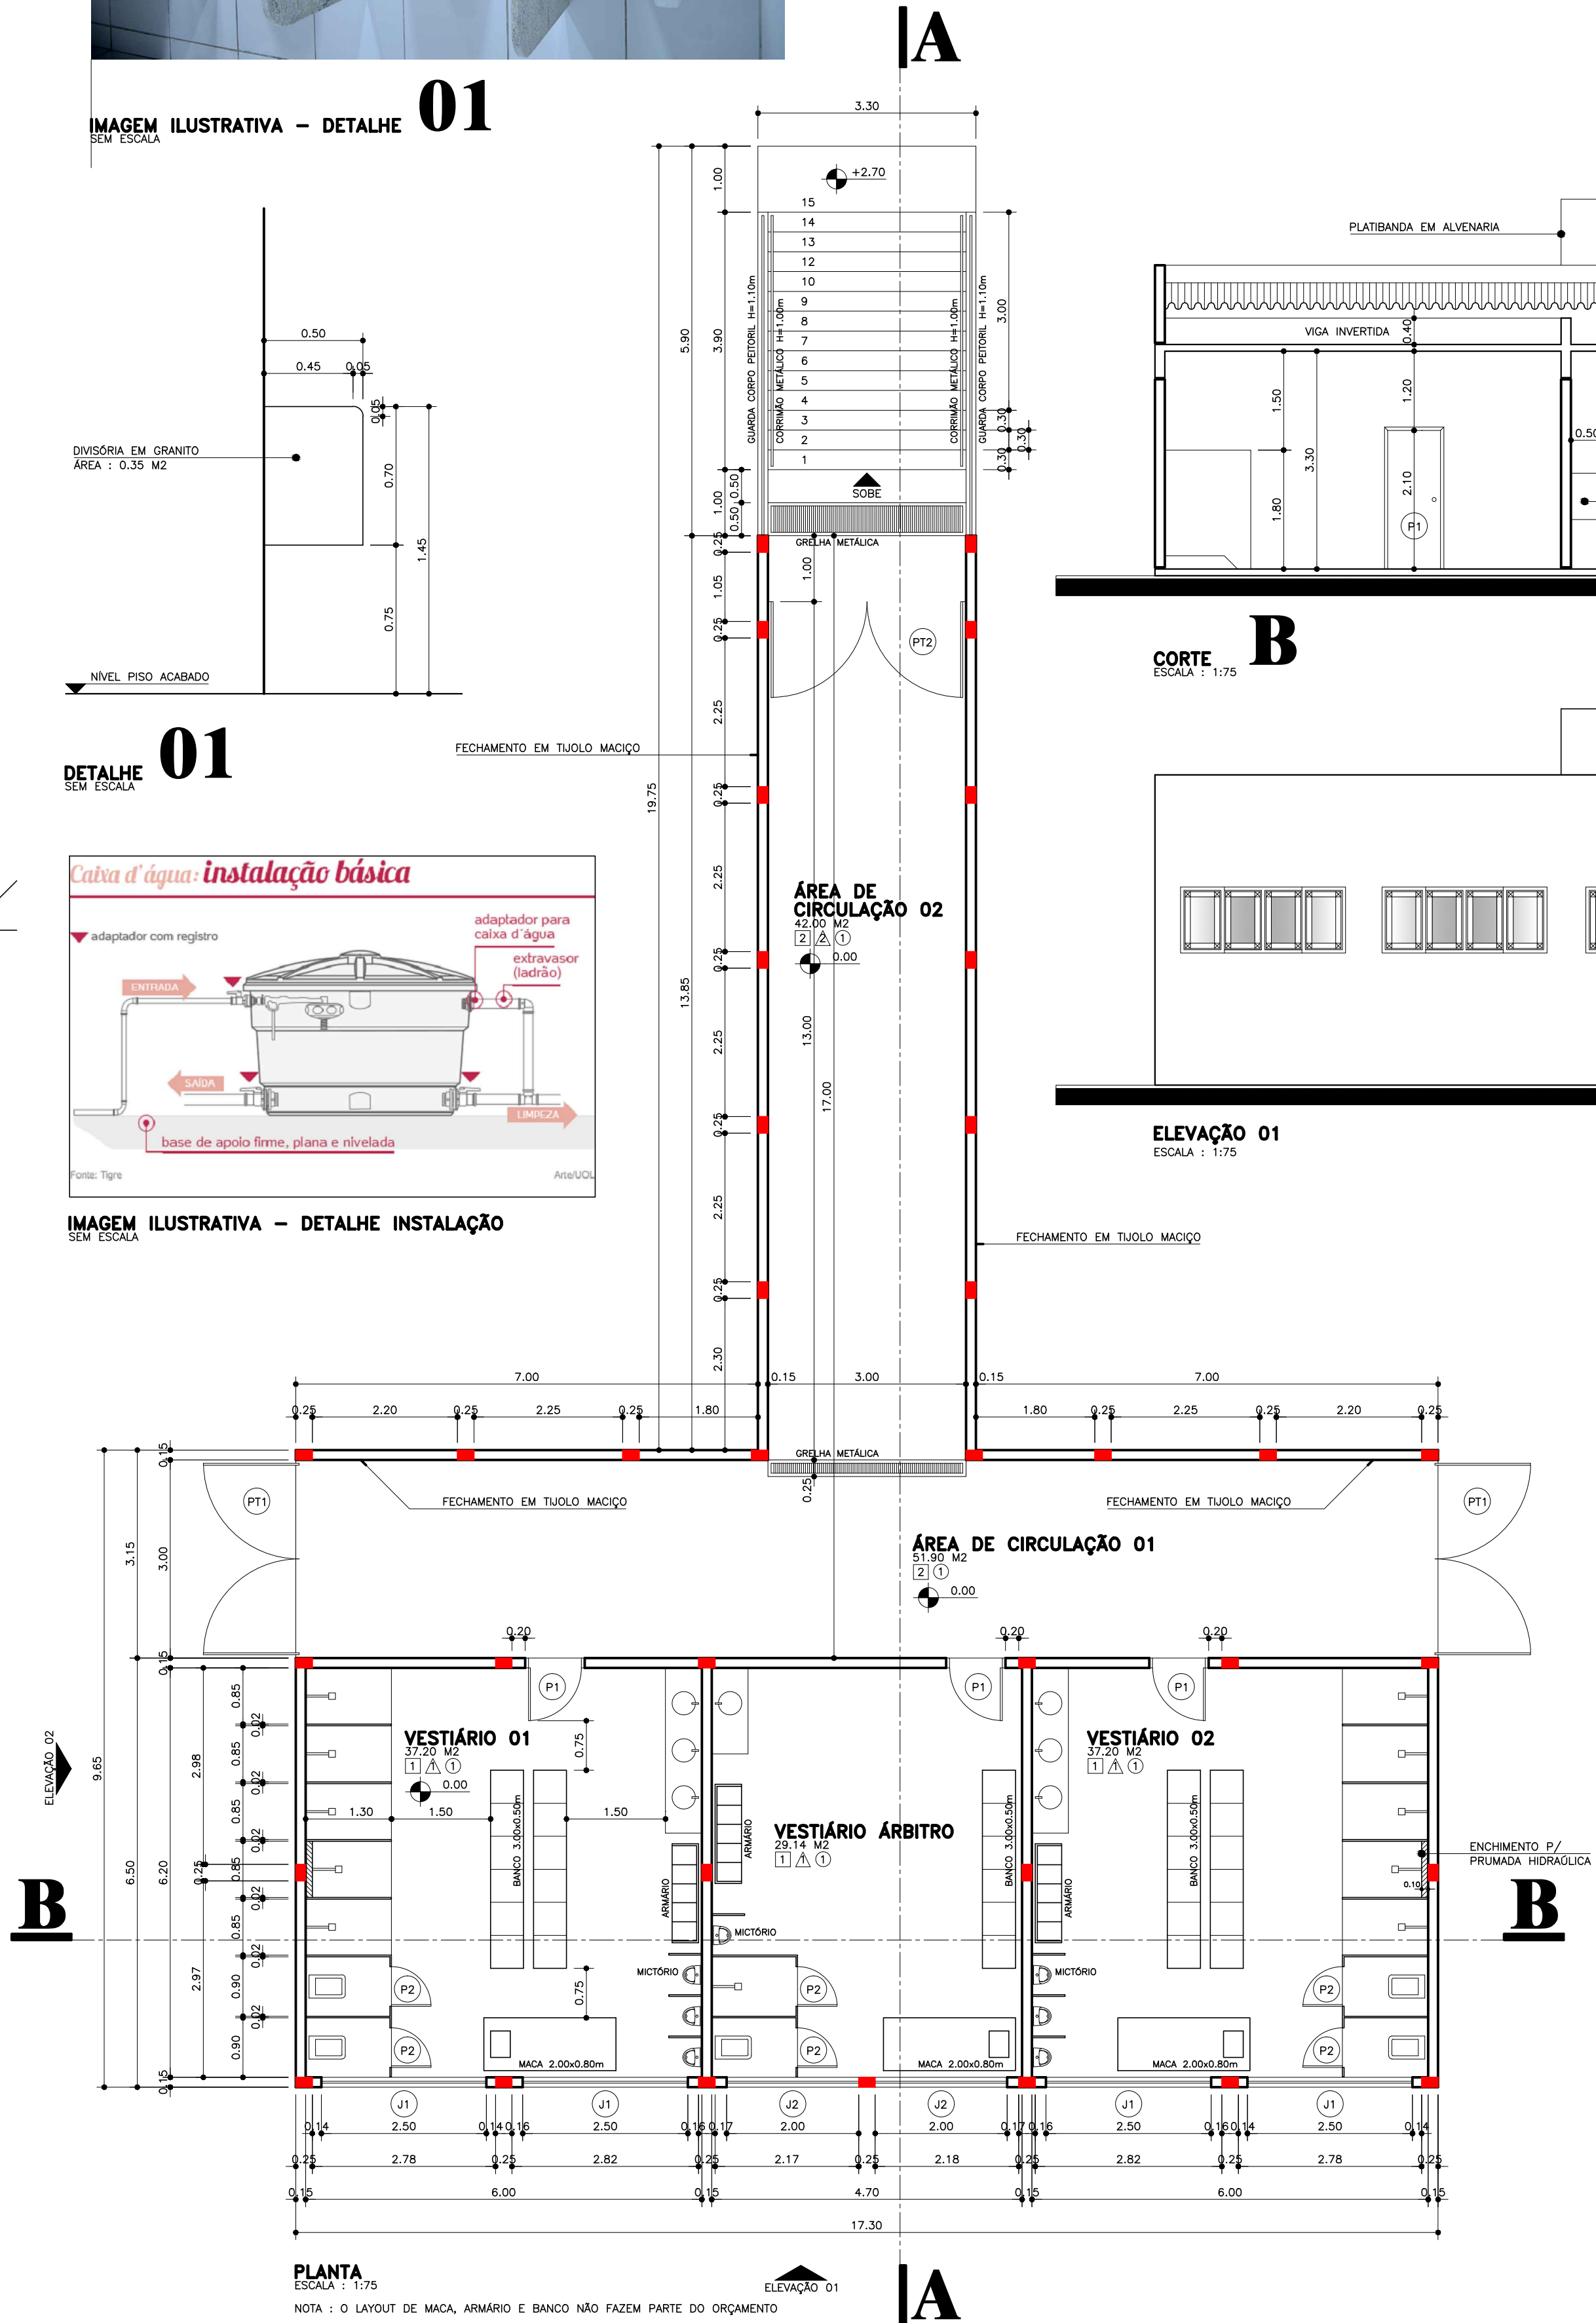


B

A


A

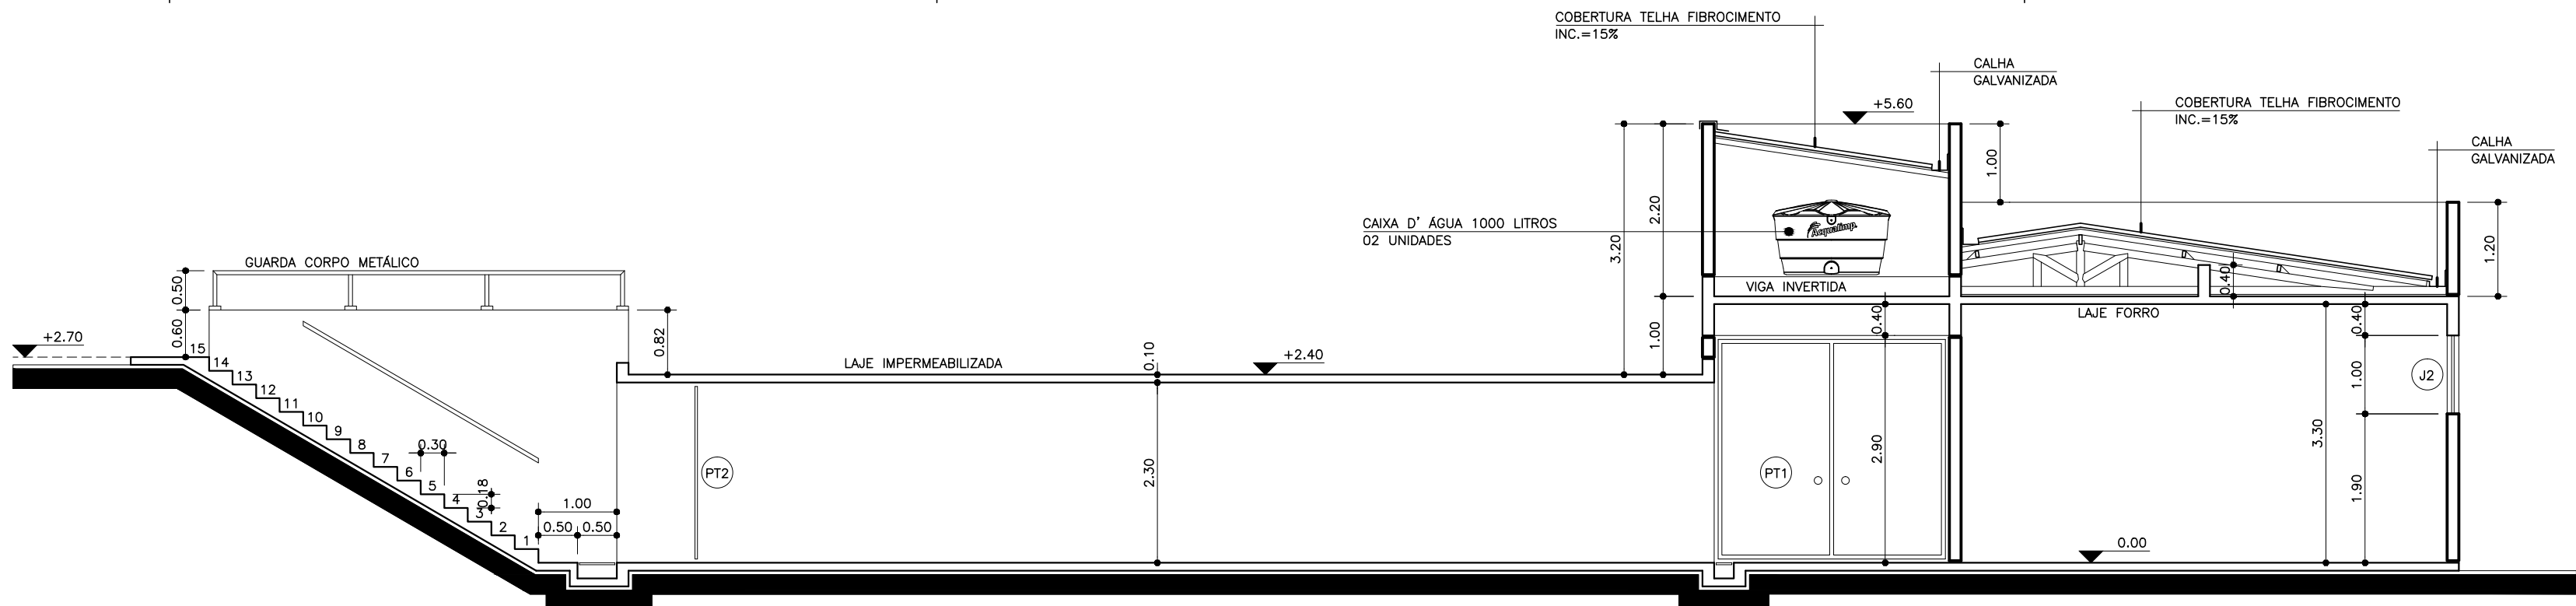


CORTE A

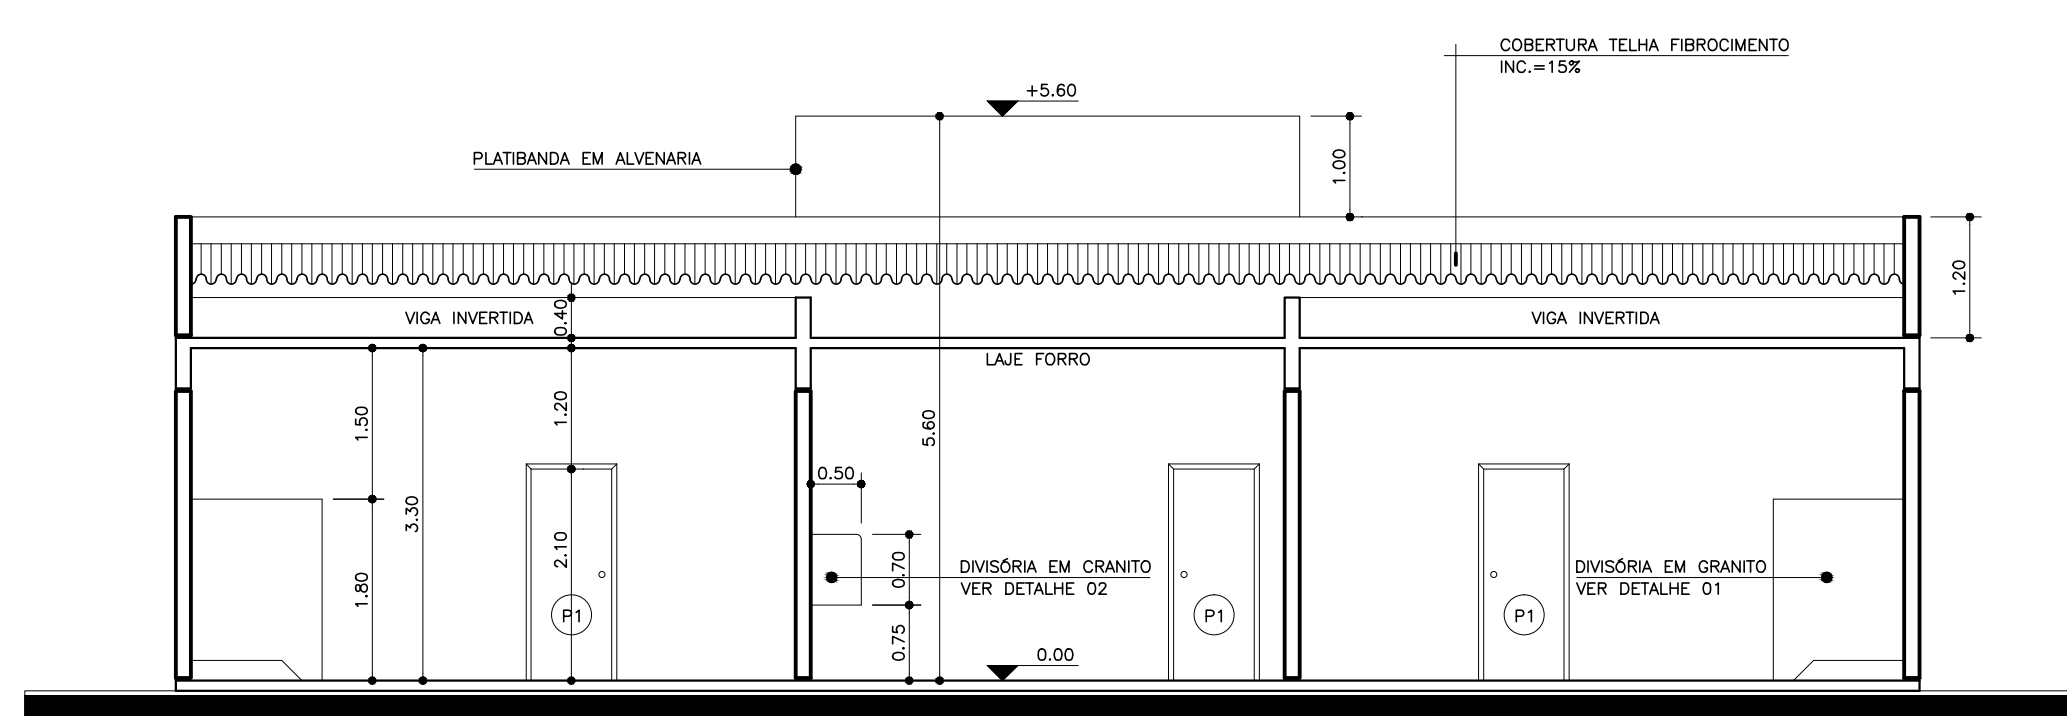

CORTE B

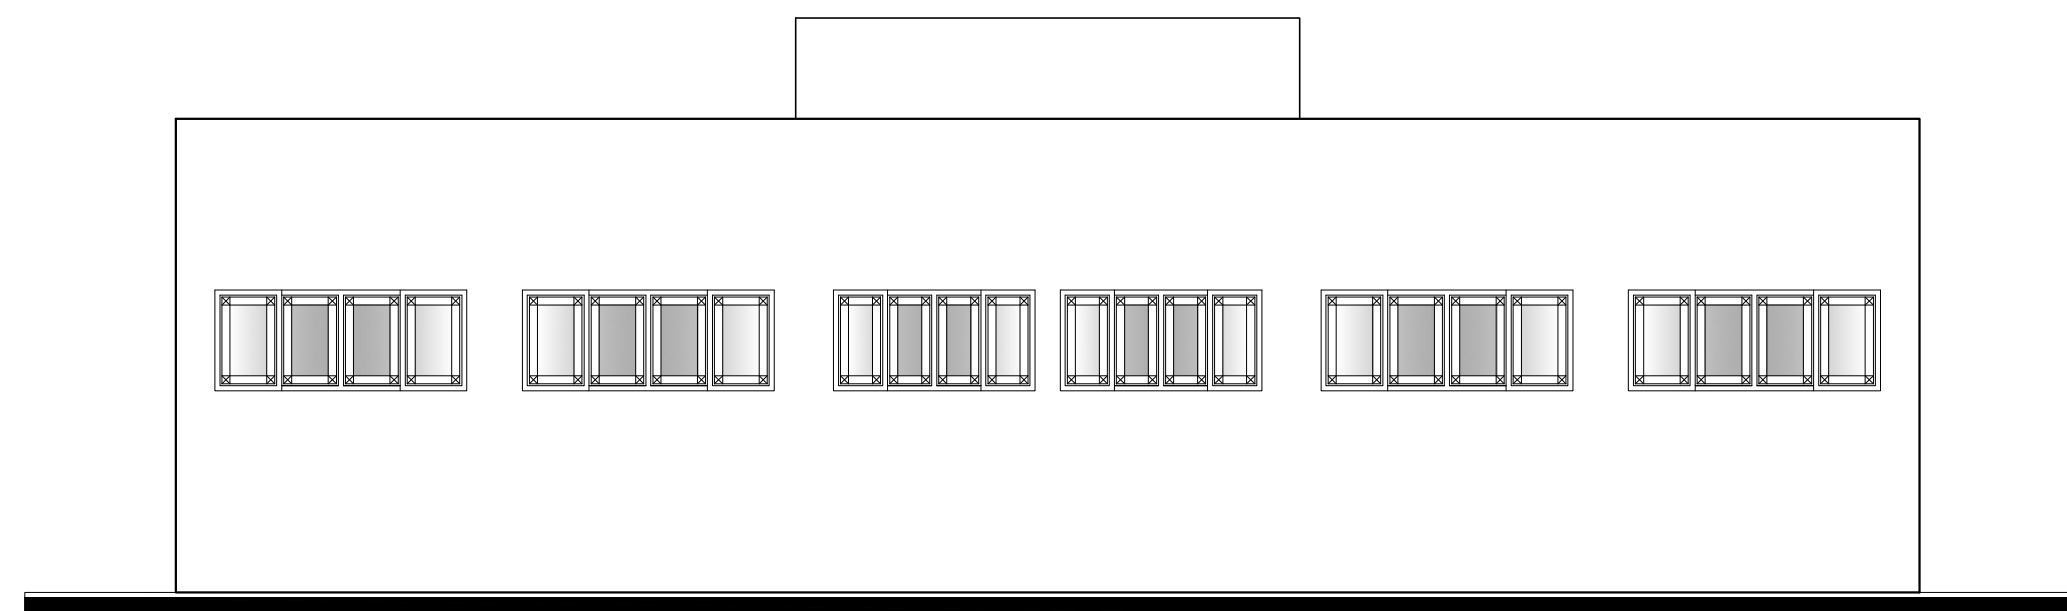

ELEVAÇÃO 01

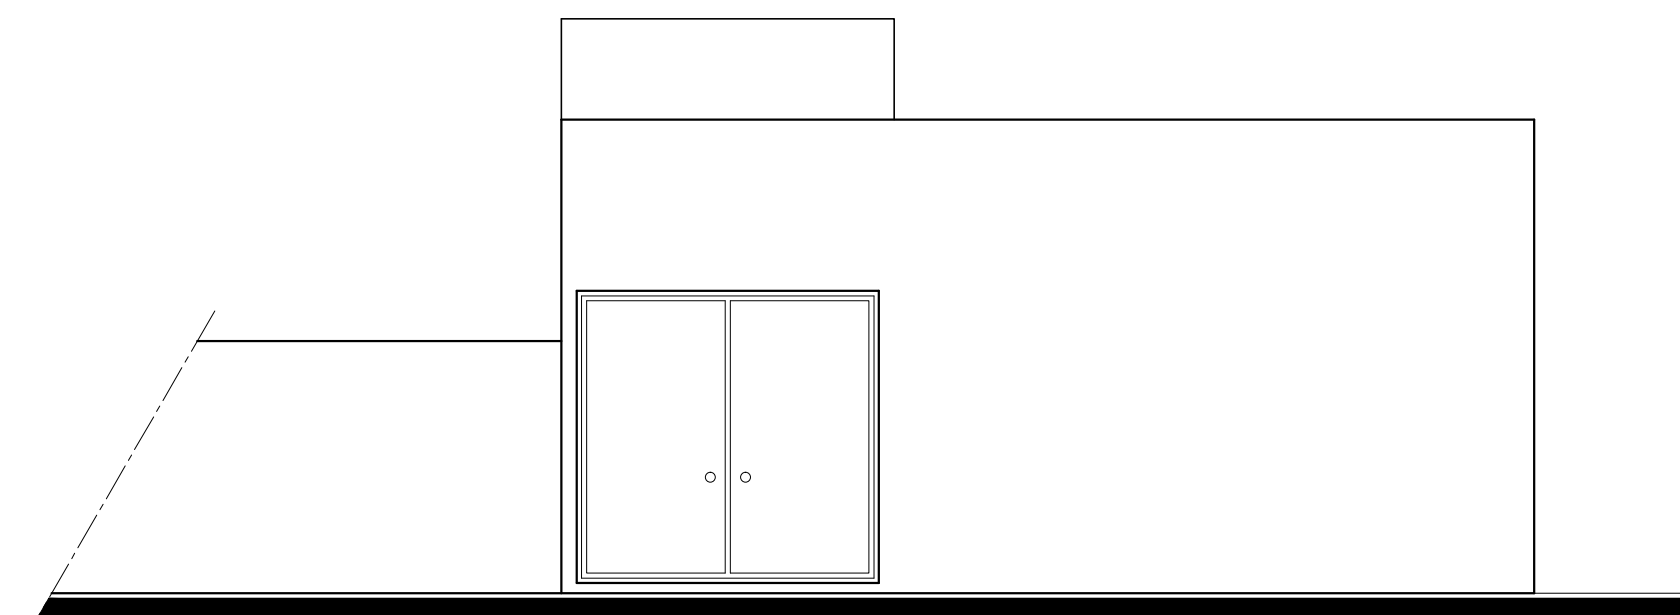

ELEVAÇÃO 02



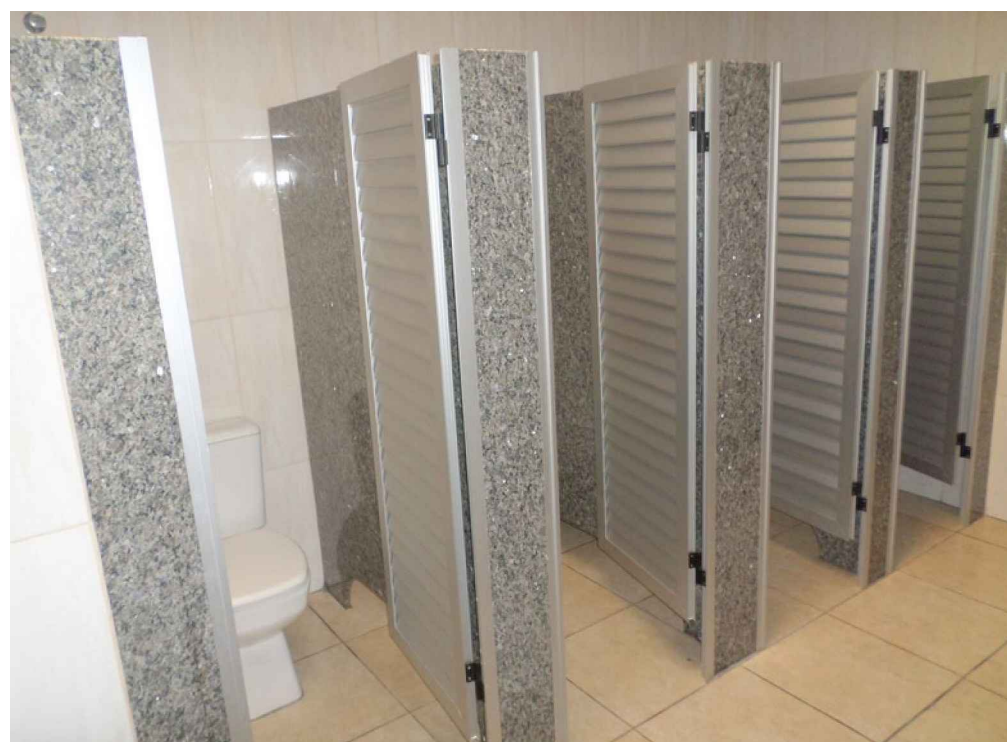


IMAGEM ILUSTRATIVA – DETALHE 02

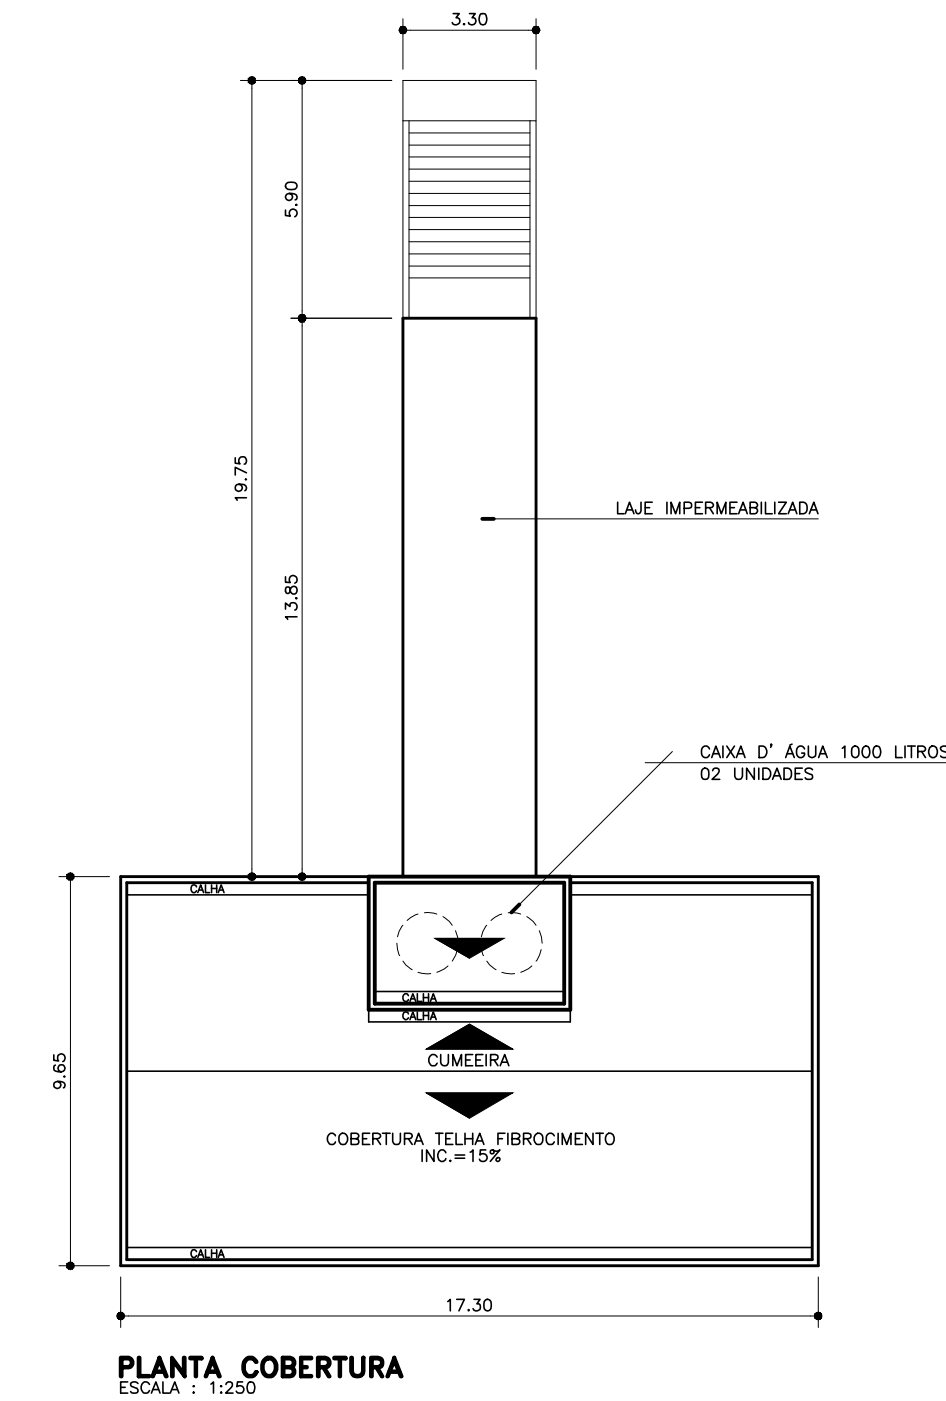

PLANTA COBERTURA

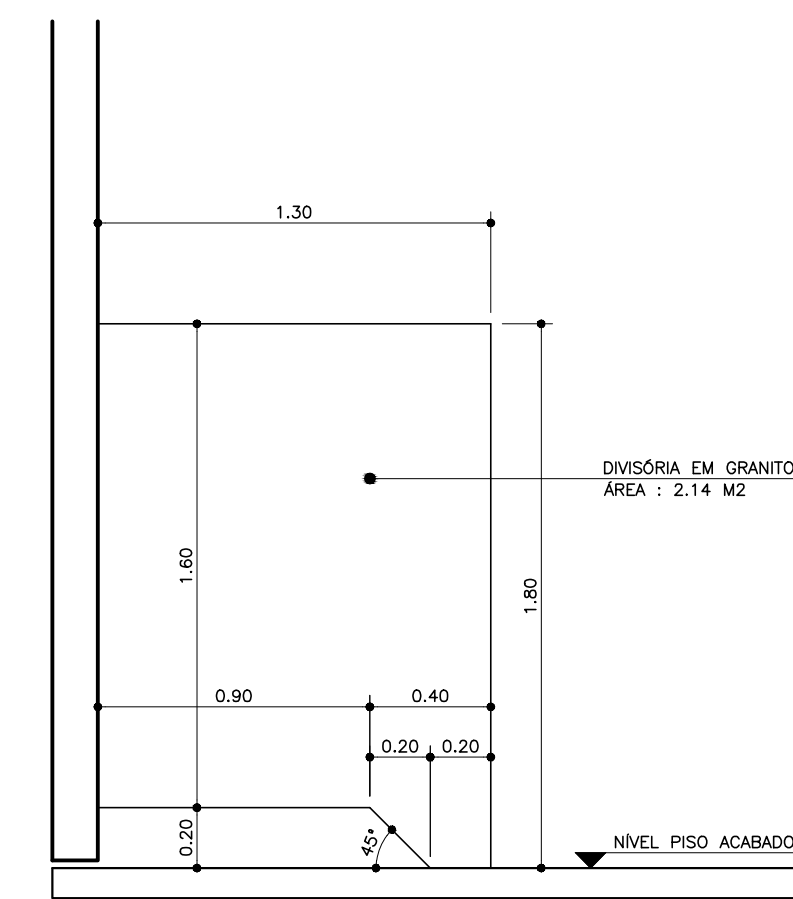

DETALHE 02

LEGENDA : PISO/PAREDE E TETO					
1	PISO				
1	PISO CERAMICO ANTI-DEIRAPANTE				
2	PISO CONCRETO				
△	PAREDE				
△	PAREDE AZULEJO H=1.50m				
△	REVESTIMENTO PASTILHA				
○	TETO				
①	LAJE FORRO - PINTURA LATEX COR BRANCO				

QUADRO DE ESPECIFICAÇÃO DAS ESQUADRIAS:						
CÓDIGO	LARGURA	ALTURA	PEITORIL	TIPO	MATERIAL	QUANTIDADE
J1	2.50	1.00	1.90	JANELA DE CORRER (4 FOLHAS)	VIDRO TEMPERADO 8m.m.	04
J2	2.00	1.00	1.90	JANELA DE CORRER (4 FOLHAS)	VIDRO TEMPERADO 8m.m.	02
P1	0.80	2.10	---	PORTA DE ABRIR (1 FOLHA)	MADERA	03
P2	0.60	1.60	---	PORTA DE ABRIR (1 FOLHA)	ALUMINIO	06
PT1	3.00	2.90	---	PORTA DE ABRIR (2 FOLHAS)	METALICO	02
PT2	3.00	2.30	---	PORTA DE ABRIR (2 FOLHAS)	METALICO	01

ASSUNTO	PRANCHA
PROJETO ARQUITETÔNICO	01/02
OBRAS	EDIFICAÇÃO EM ALVENARIA – VESTIÁRIO ESTÁDIO MUNICIPAL DR. ANTÔNIO PEREIRA LIMA
LOCAL	QUADRA – LOTE – RUA BENEDITO DESIDÉRIO SANTA MARIANA – PR.
PROPRIETÁRIO	PREFEITURA MUNICIPAL DE SANTA MARIANA ADMINISTRAÇÃO JORGE RODRIGUES NUNES
SITUAÇÃO S/ ESCALA	
VER PRANCHAS 02/02	DECLARO QUE A APROVAÇÃO DO PROJETO, NÃO IMPLICA NO RECONHECIMENTO POR PARTE DA PREFEITURA DO DIREITO DE PROPRIEDADE DO TERRENO
ÁREAS M2	PROPRIETÁRIO PREFEITURA MUNICIPAL DE SANTA MARIANA
DO TERRENO (MATRÍCULA 5.114)	53.288,00 M2
A CONSTRUIR (VESTIÁRIO)	112,45 M2
A CONSTRUIR (CIRCULAÇÃO 01)	54,49 M2
A CONSTRUIR (CIRCULAÇÃO 02)	45,70 M2
TOTAL	212,64 M2
RESPONSÁVEL TÉCNICO	GUSTAVO DE PAULA SPAGOLLA ENG. CIVIL CREA 152.634-D PORTARIA 041/2017