



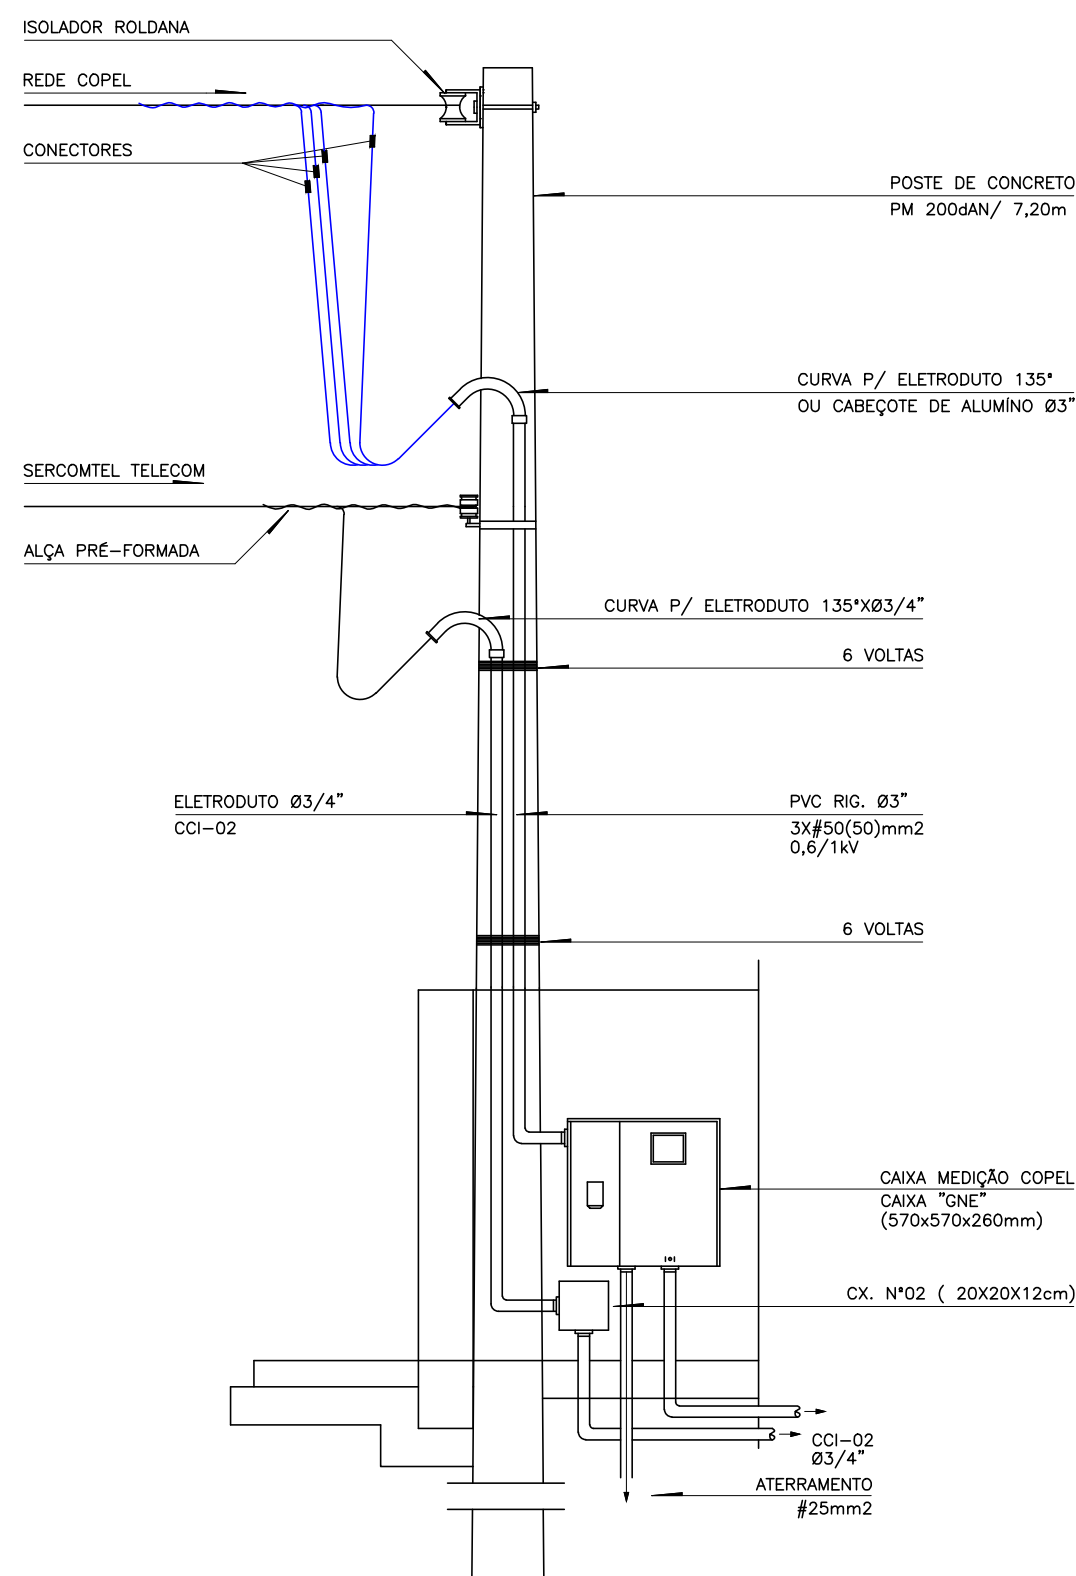

DETALHE – ENTRADA DE SERVIÇO


SEM ESCALA

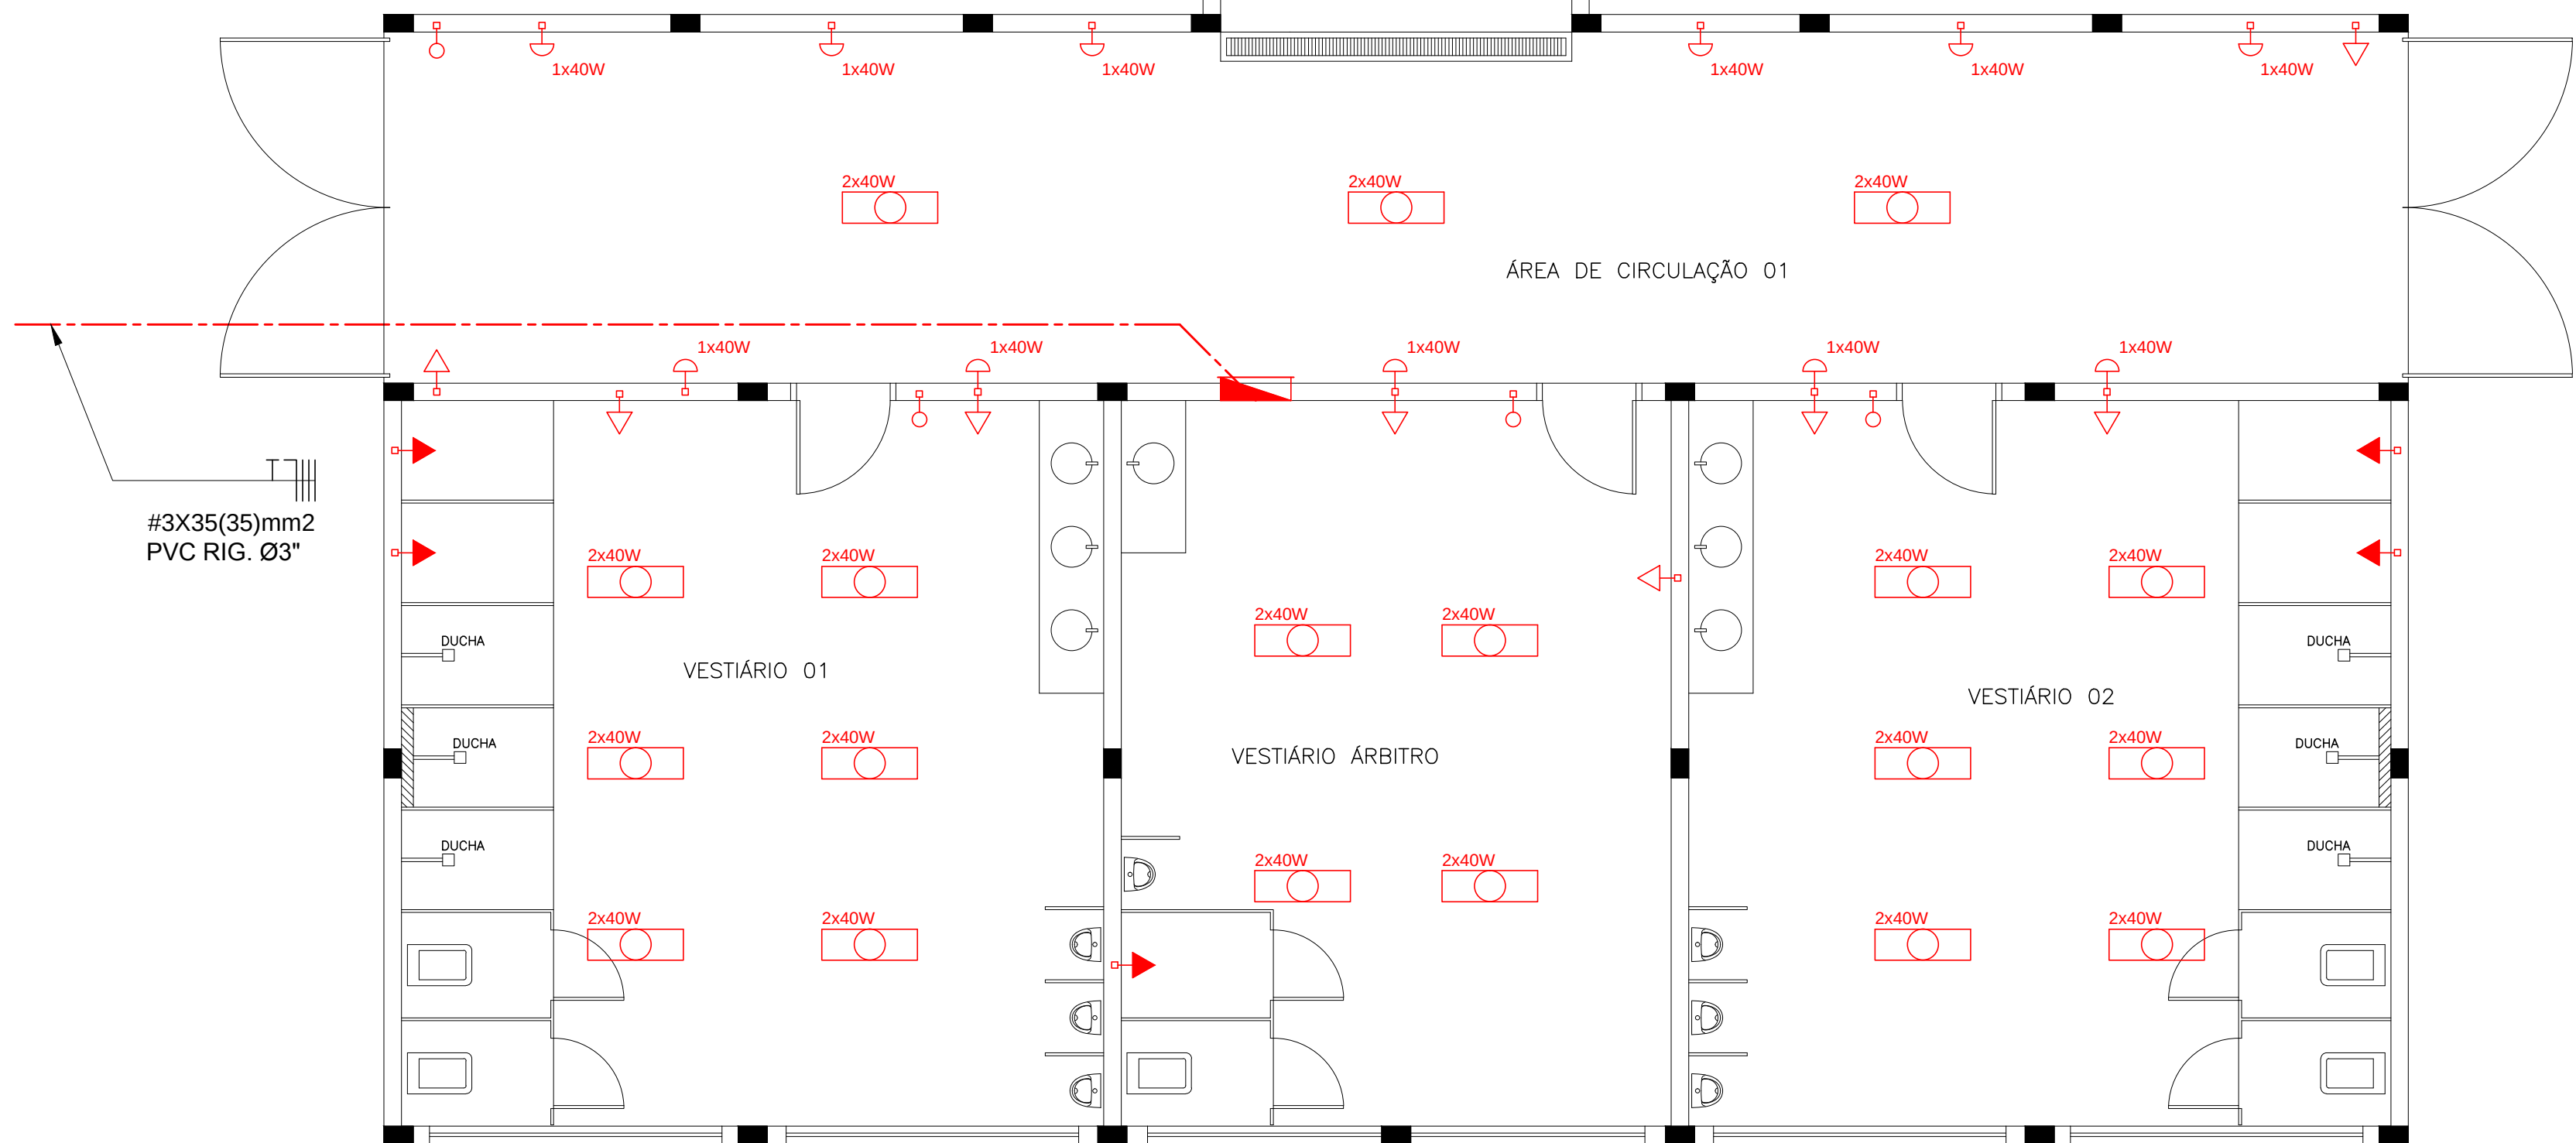

PLANTA – ELÉTRICO

ESCALA : 1:50

ÁREA : 212,64 M2

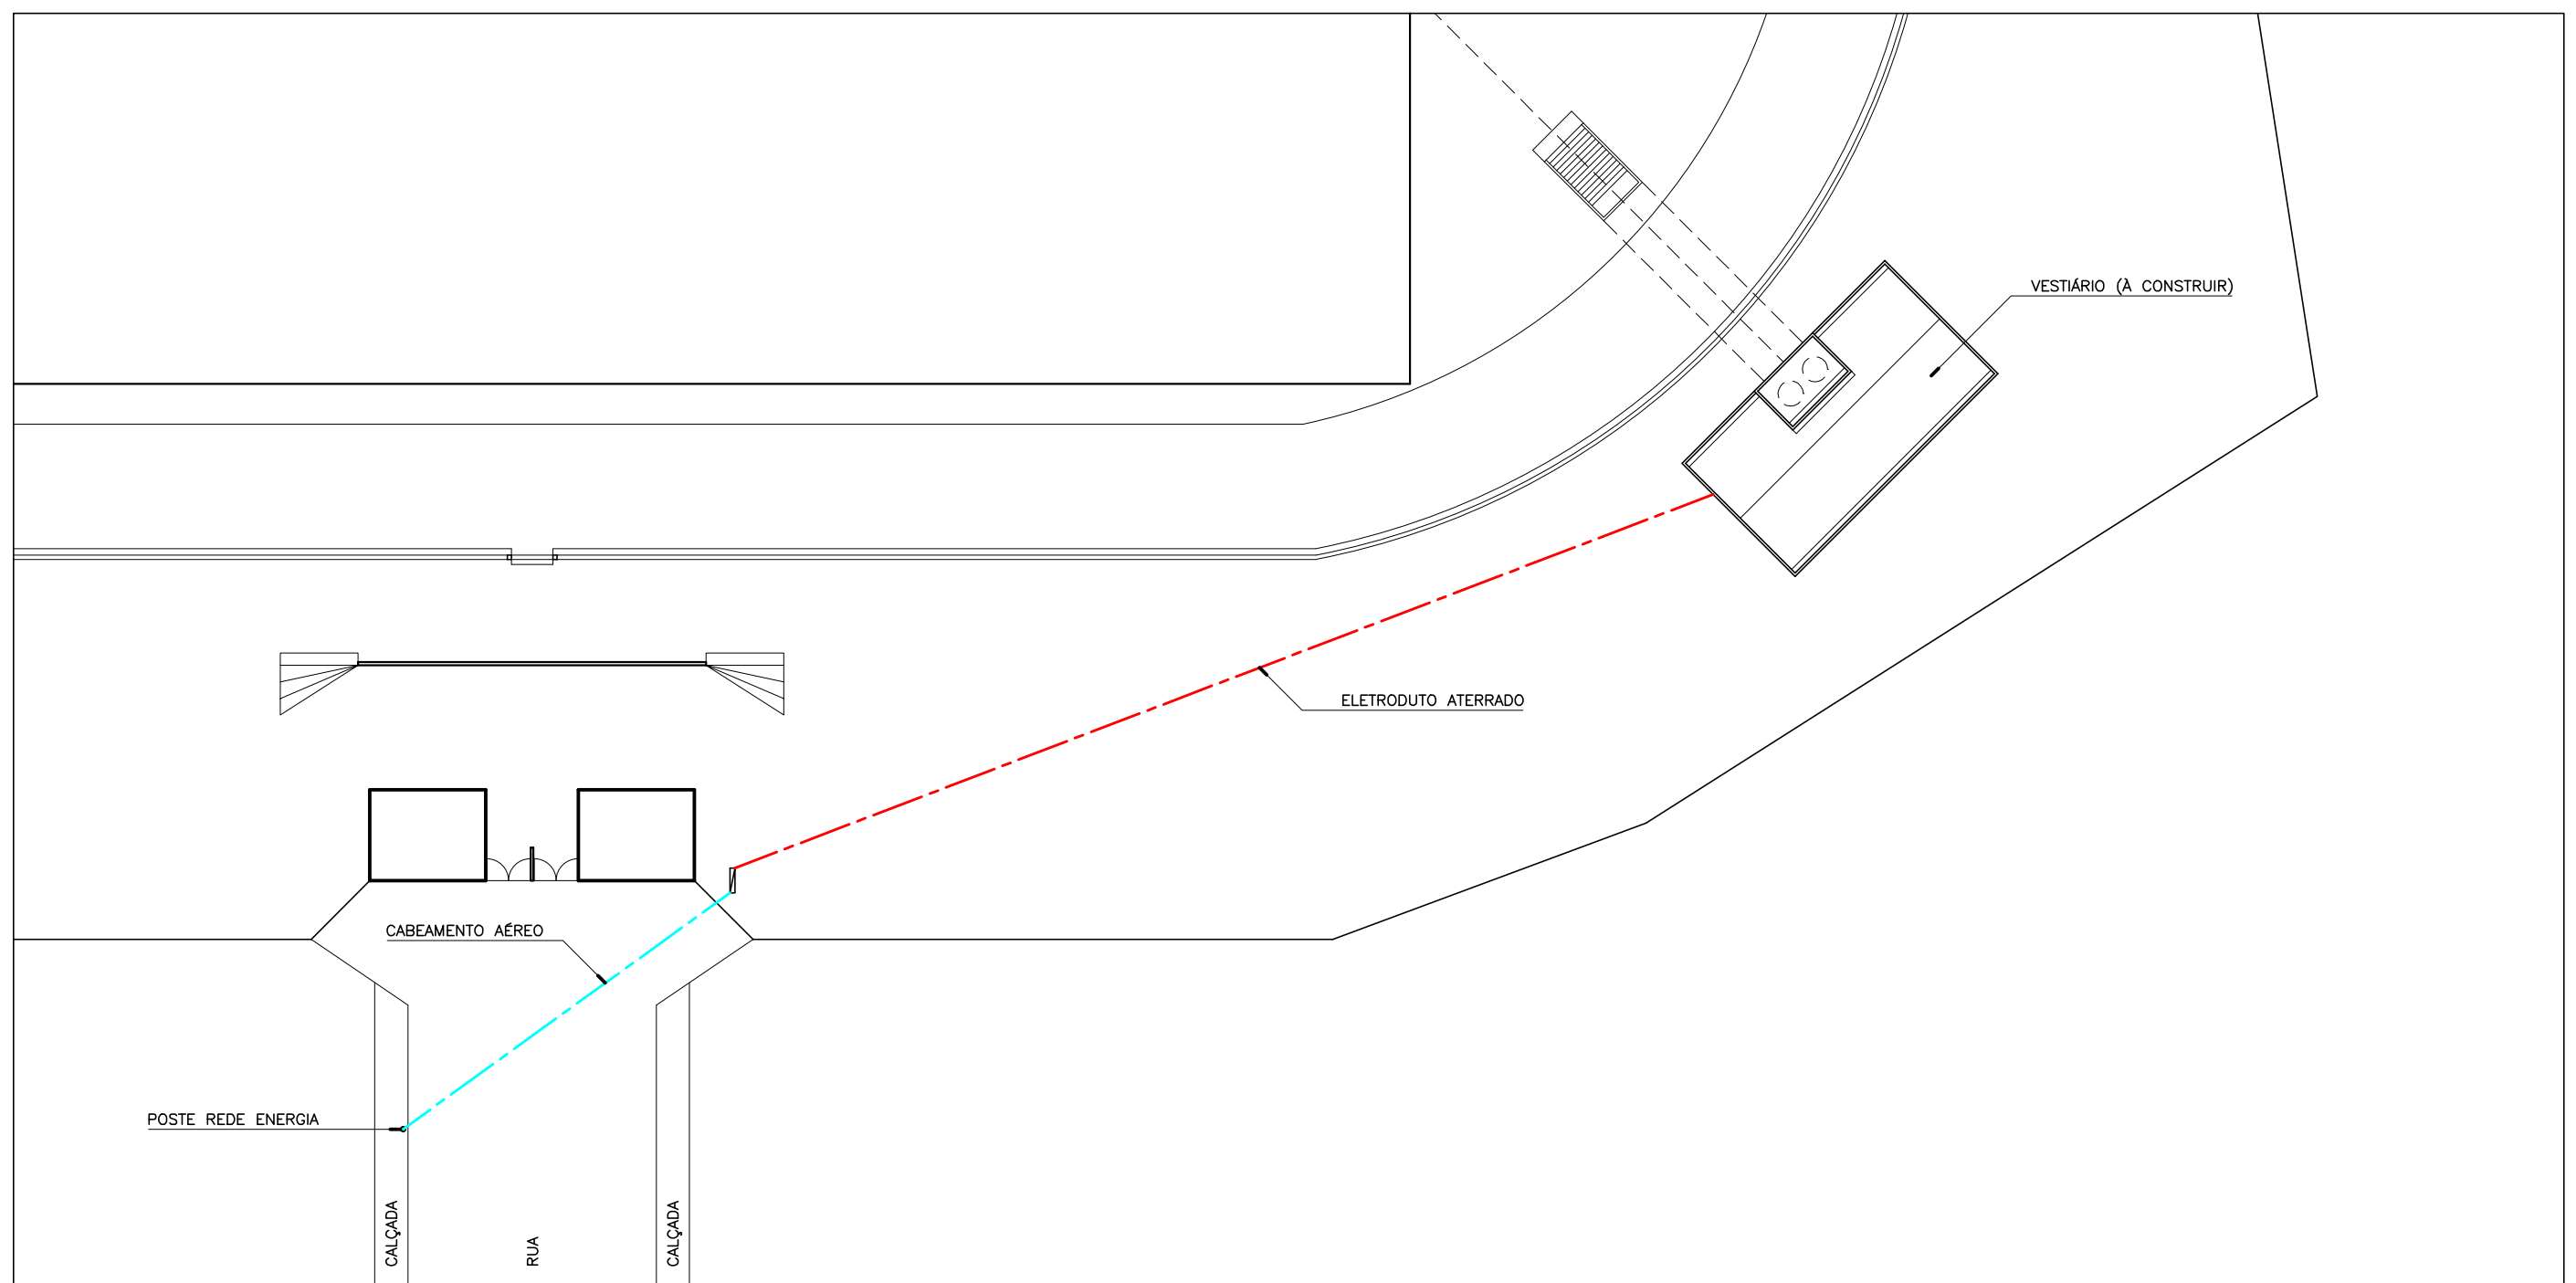


PLANTA DE LOCALIZAÇÃO – LIGAÇÃO ENERGIA

SEM ESCALA



IMAGEM ILUSTRATIVA – POSTE LIGAÇÃO PARA O PADRÃO DE ENERGIA

SEM ESCALA

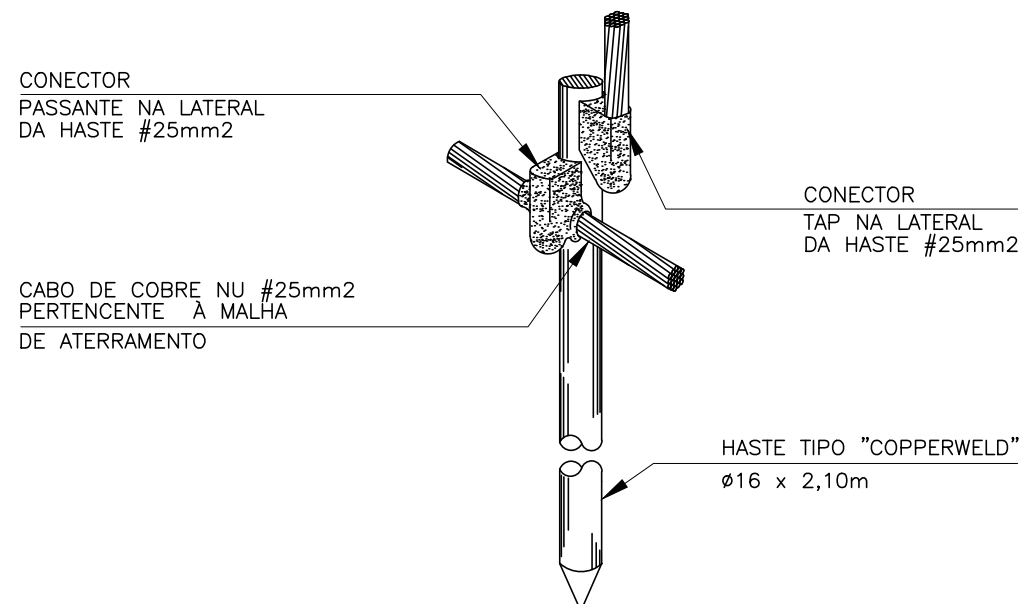

DETALHE – TERMINAL DE ATERRAMENTO PRINCIPAL

SEM ESCALA

LEGENDA :

- INTERRUPTOR SIMPLES DE UMA TECLA
- INTERRUPTOR SIMPLES DE DUAS TECLAS
- INTERRUPTOR PARALELO
- PONTO DE LUZ NO TETO
- PONTO DE LUZ NA PAREDE (ARANDELA)
- TOMADA HEXAGONAL - H=0.30M DO PISO
- TOMADA HEXAGONAL - H=1.30M DO PISO
- TOMADA HEXAGONAL - H=2.00M DO PISO
- QUADRO GERAL DE LUZ E FORÇA EMBUTIDO
- CAIXA PARA MEDIDOR

OBRA :	CONSTRUÇÃO DE VESTIÁRIO – ESTÁDIO MUNICIPAL DR. ANTÔNIO PEREIRA LIMA
LOCAL :	RUA BENEDITO DESIDÉRIO – SANTA MARIANA – PR.
PROP. :	PREFEITURA MUNICIPAL DE SANTA MARIANA
ADMINISTRAÇÃO :	JORGE RODRIGUES NUNES
PRONTO :	ÚNICA
ESCALA :	INDICADA
DATA :	JANEIRO DE 2017
ASSUNTO :	PROJETO ELÉTRICO

RESPONSÁVEL TÉCNICO
GUSTAVO DE PAULA SPAGOLLA – ENG. CIVIL – CREA 152.634–D PORTARIA 041/2017

FORMATO A1 – 841x594mm