

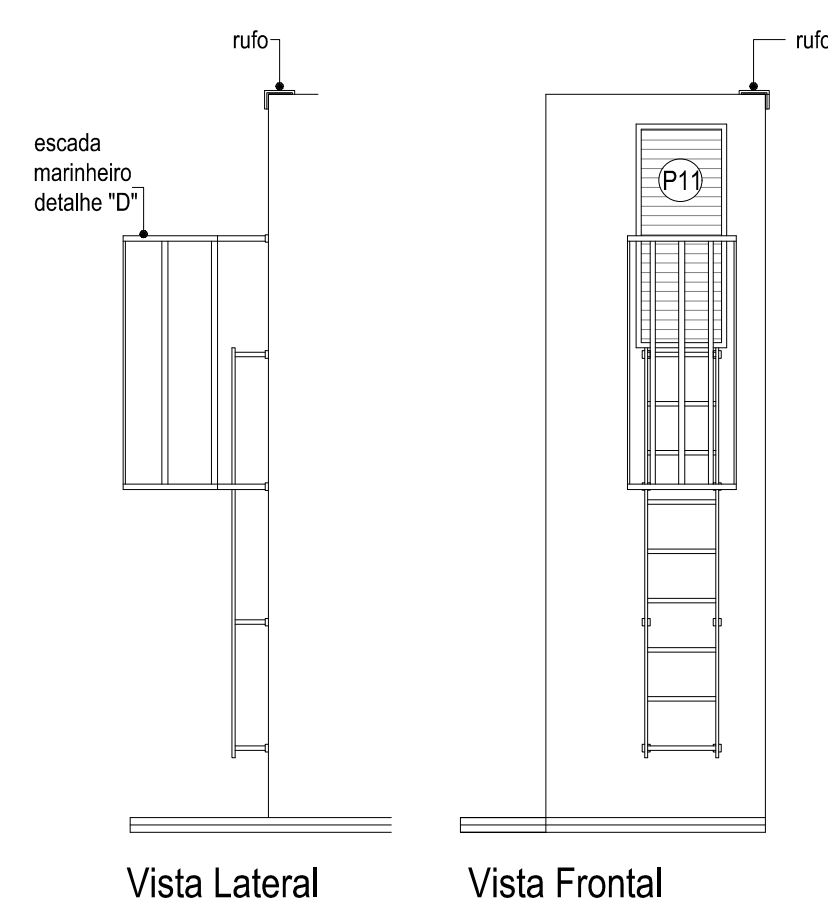
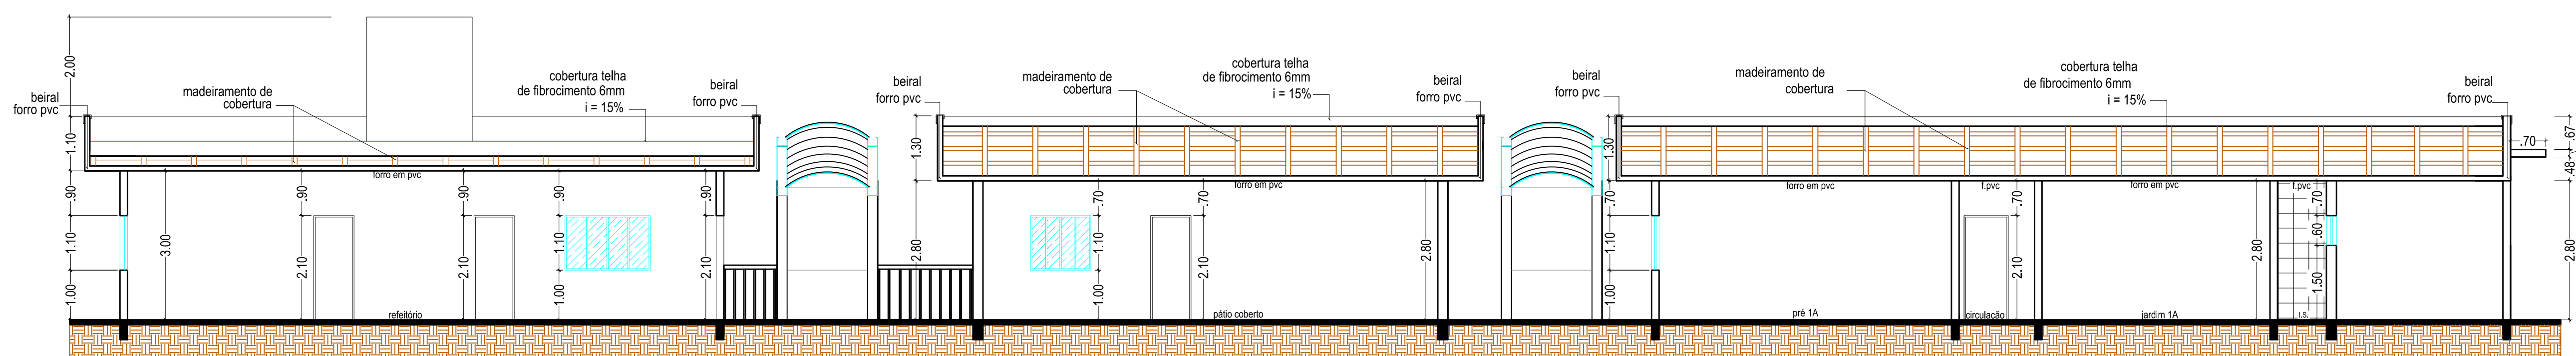



DETALHE - Reservatórios e escadas

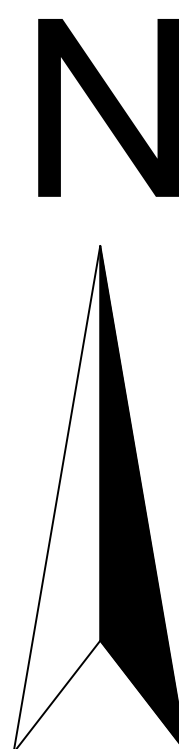


Detalhe "B" - Guarda corpo
Esc.: 1:100

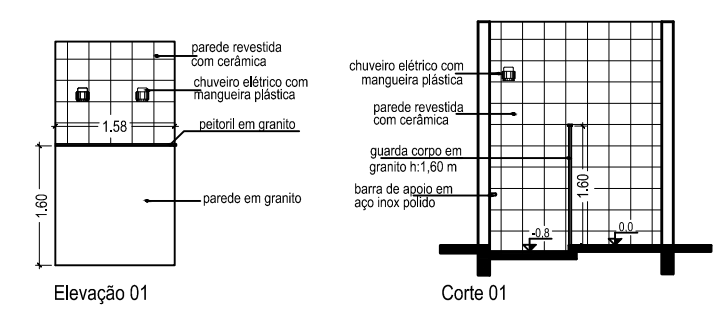

CORTE CC
Esc.: 1:75


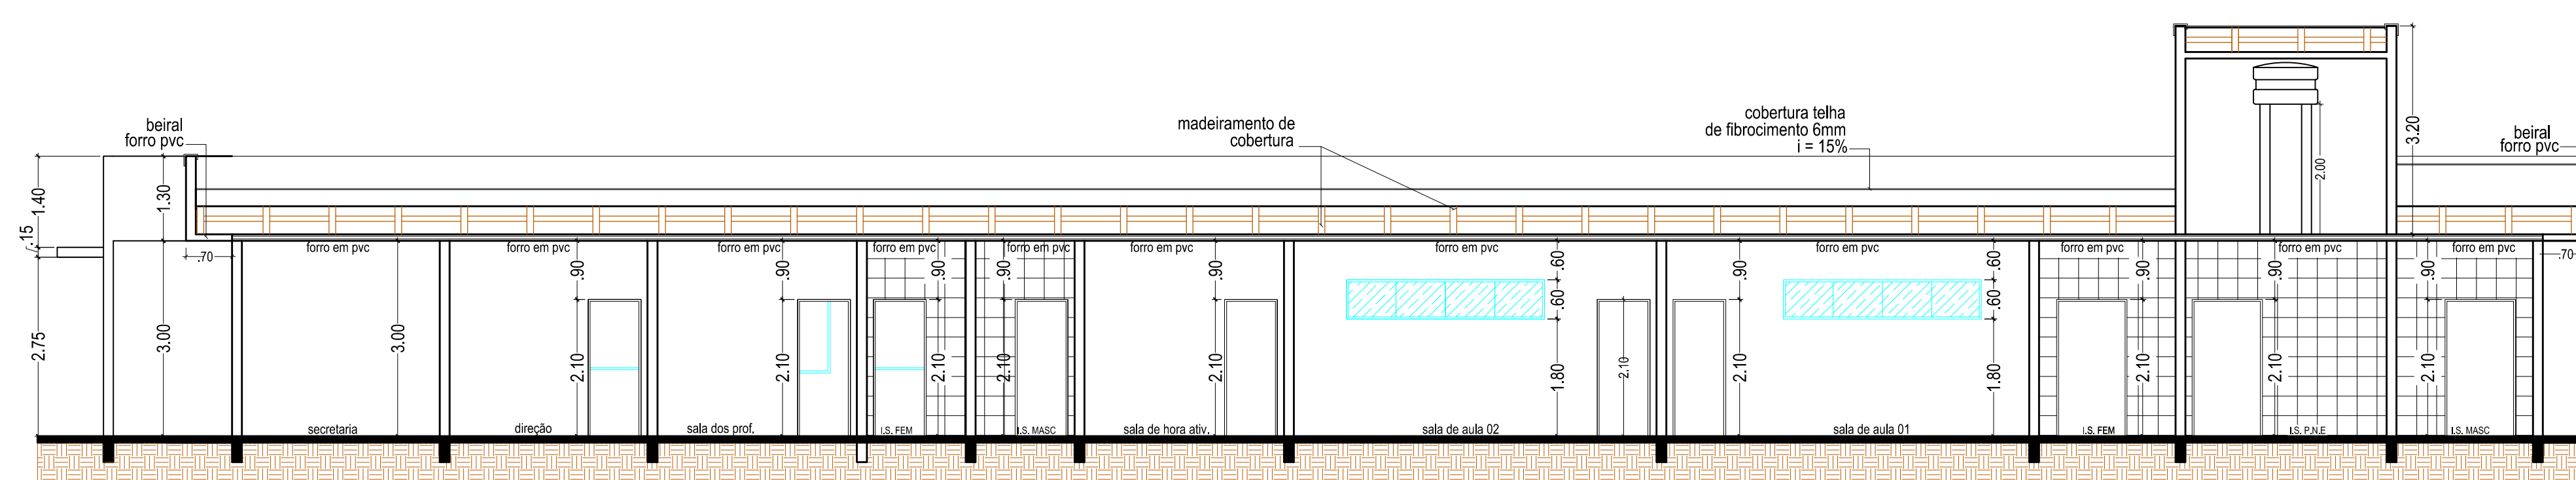


CORTE AA
Esc.: 1:75

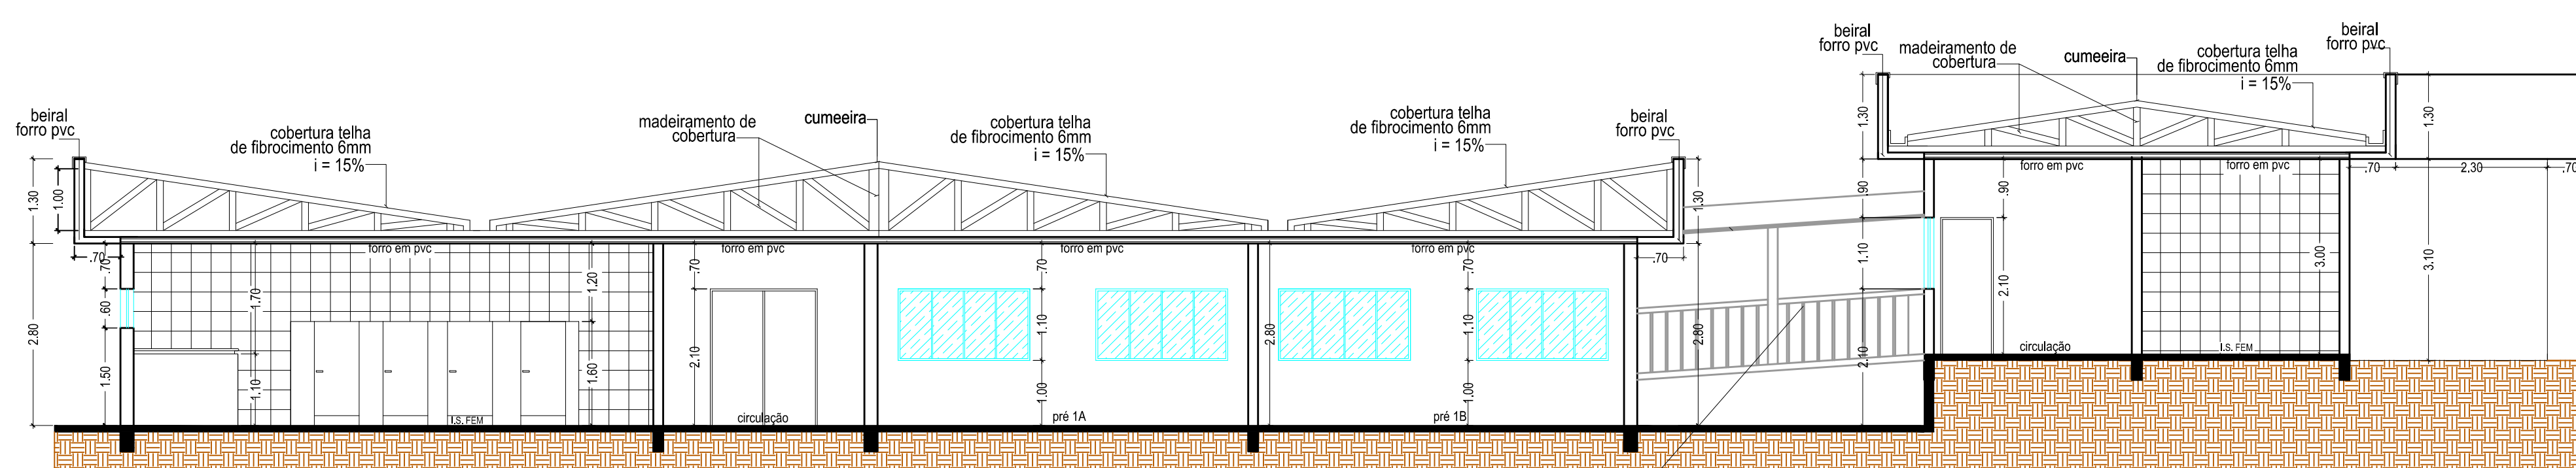


CORTE BB
Esc.: 1:75

Detalhe "A" - Guarda corpo
Esc.: 1:25

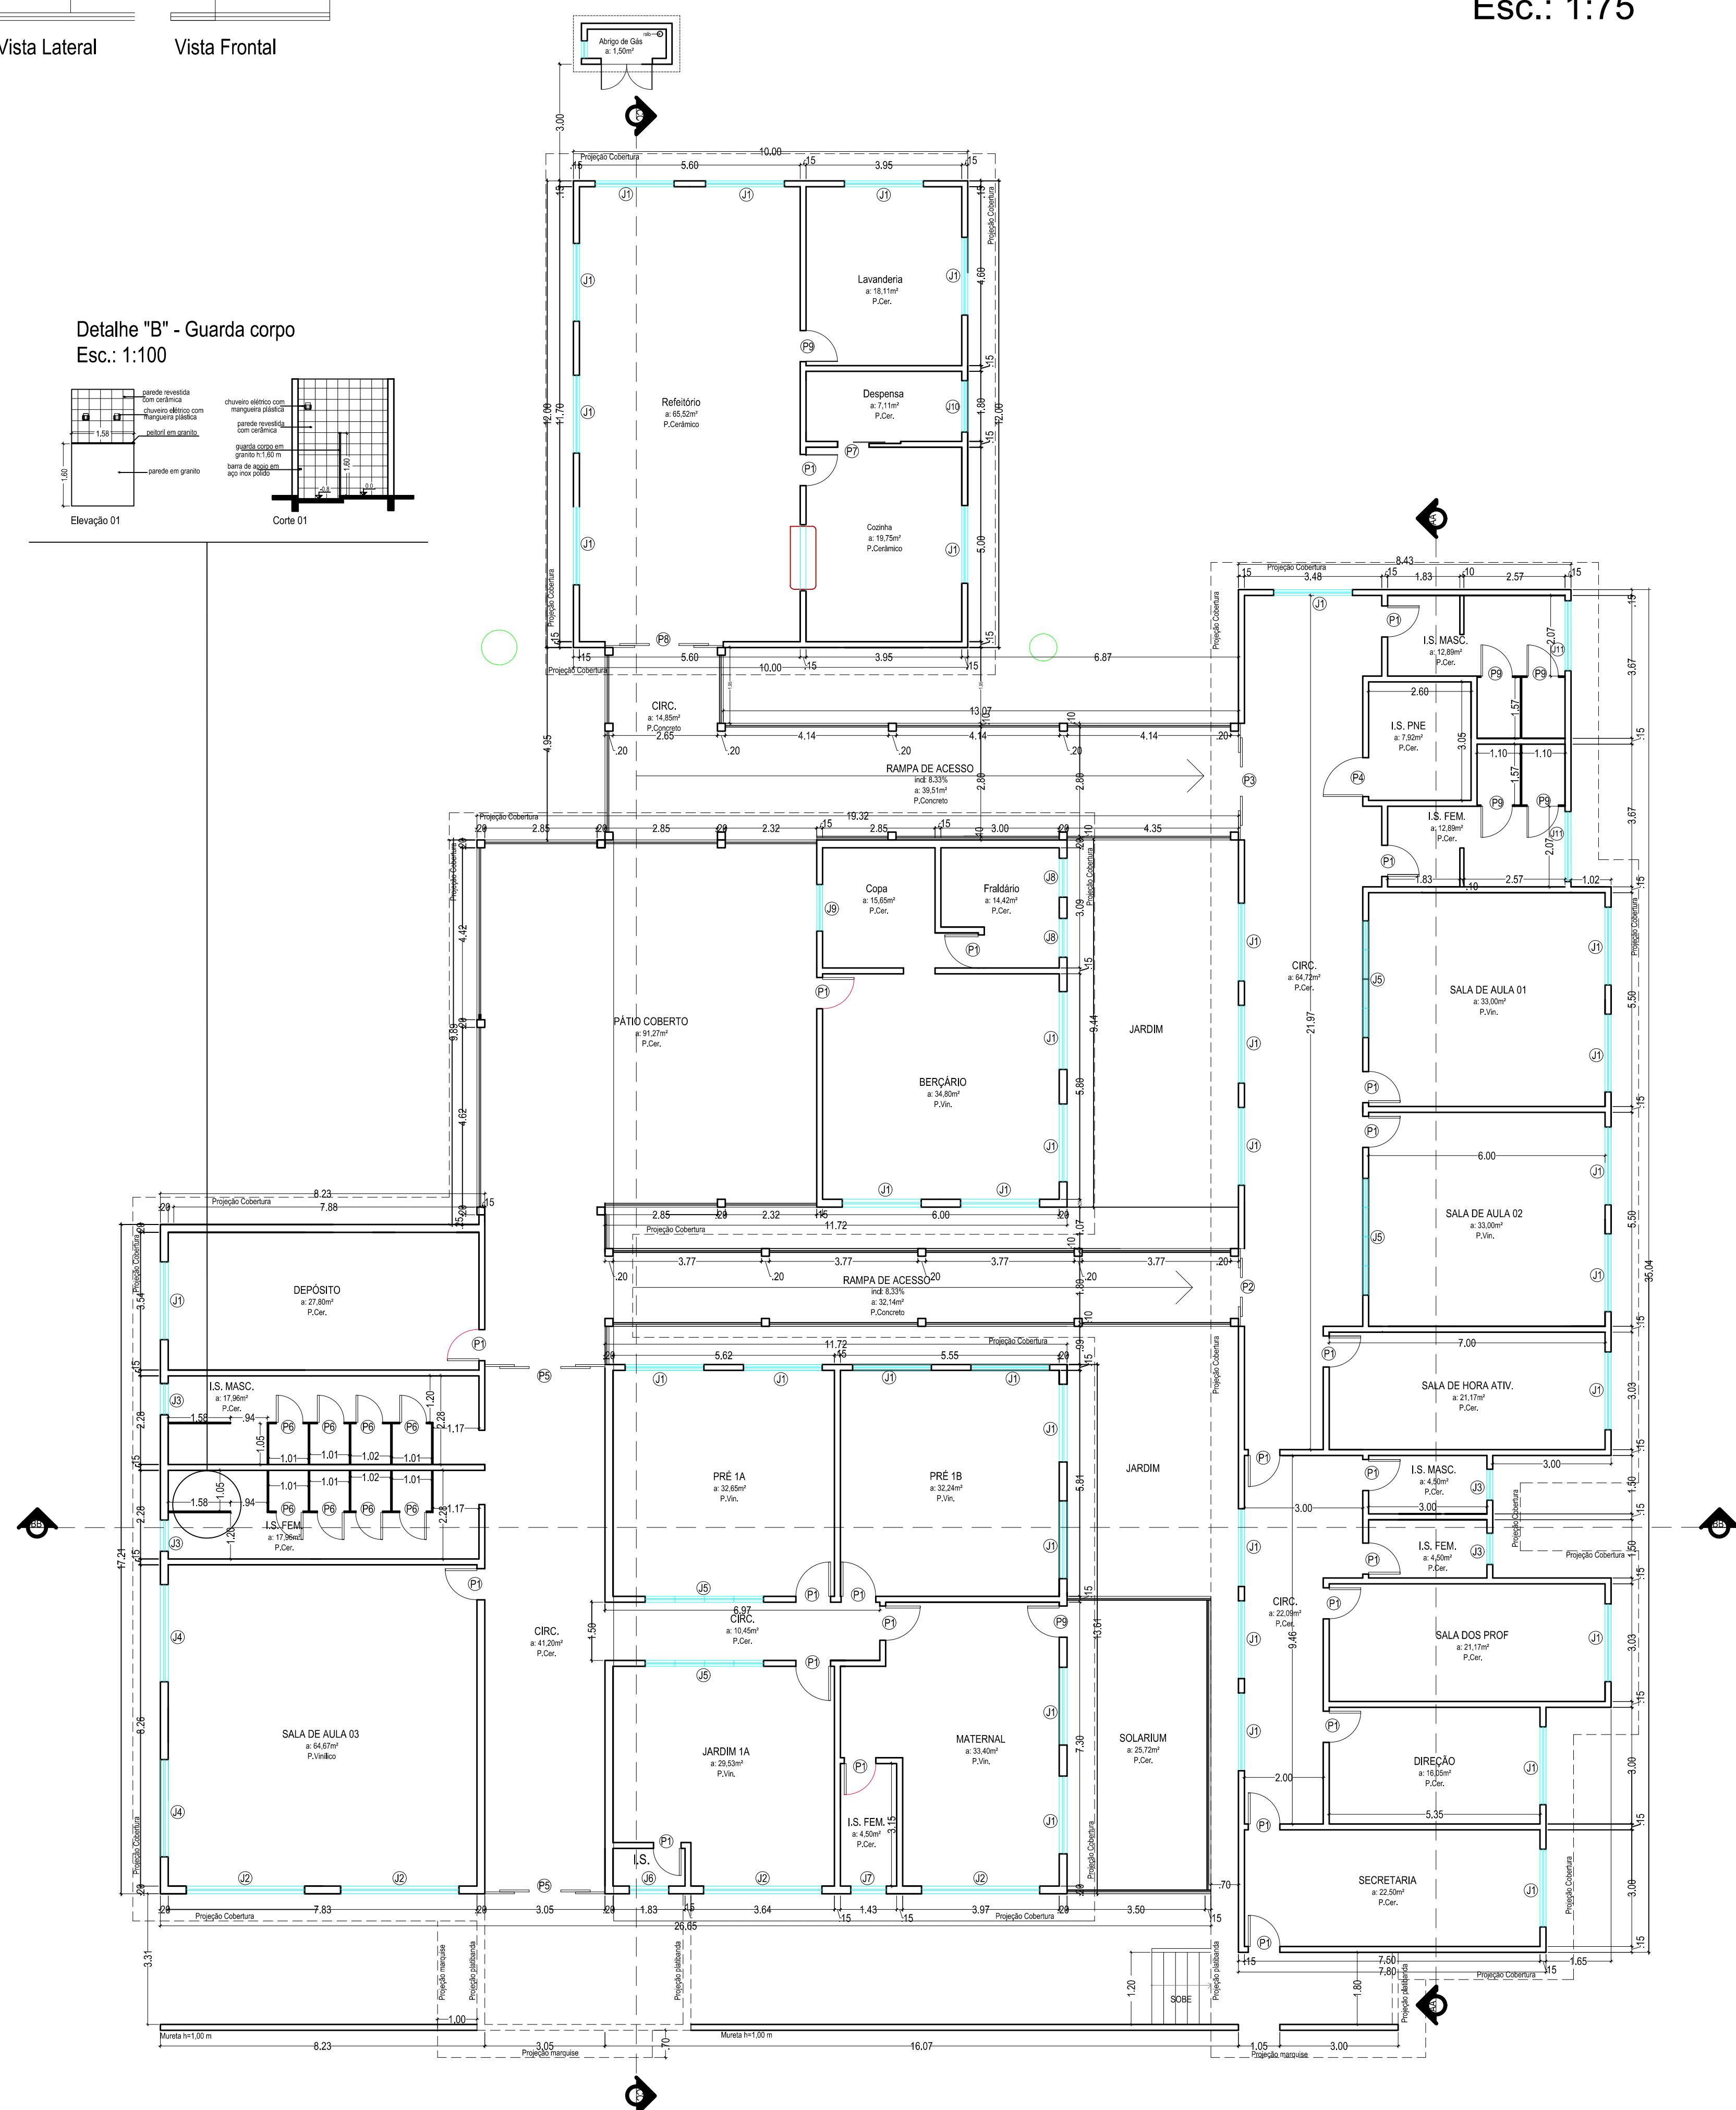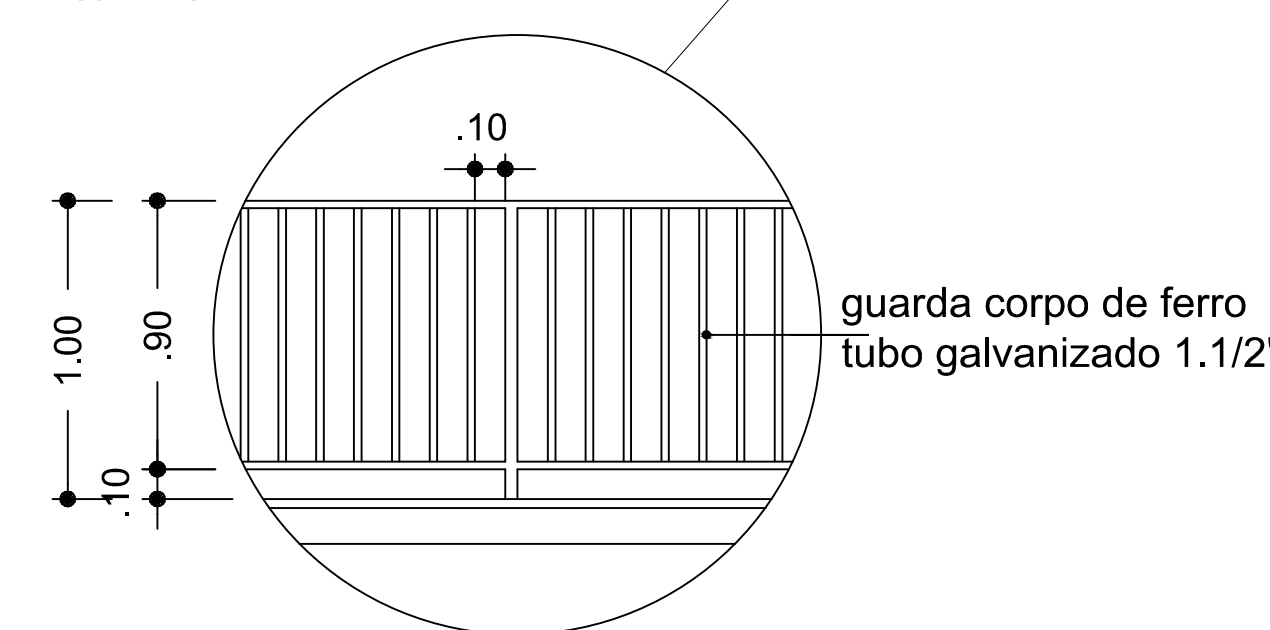

PLANTA BAIXA
Esc.: 1:100

DETALHE "C" - Abrigo para Compressor

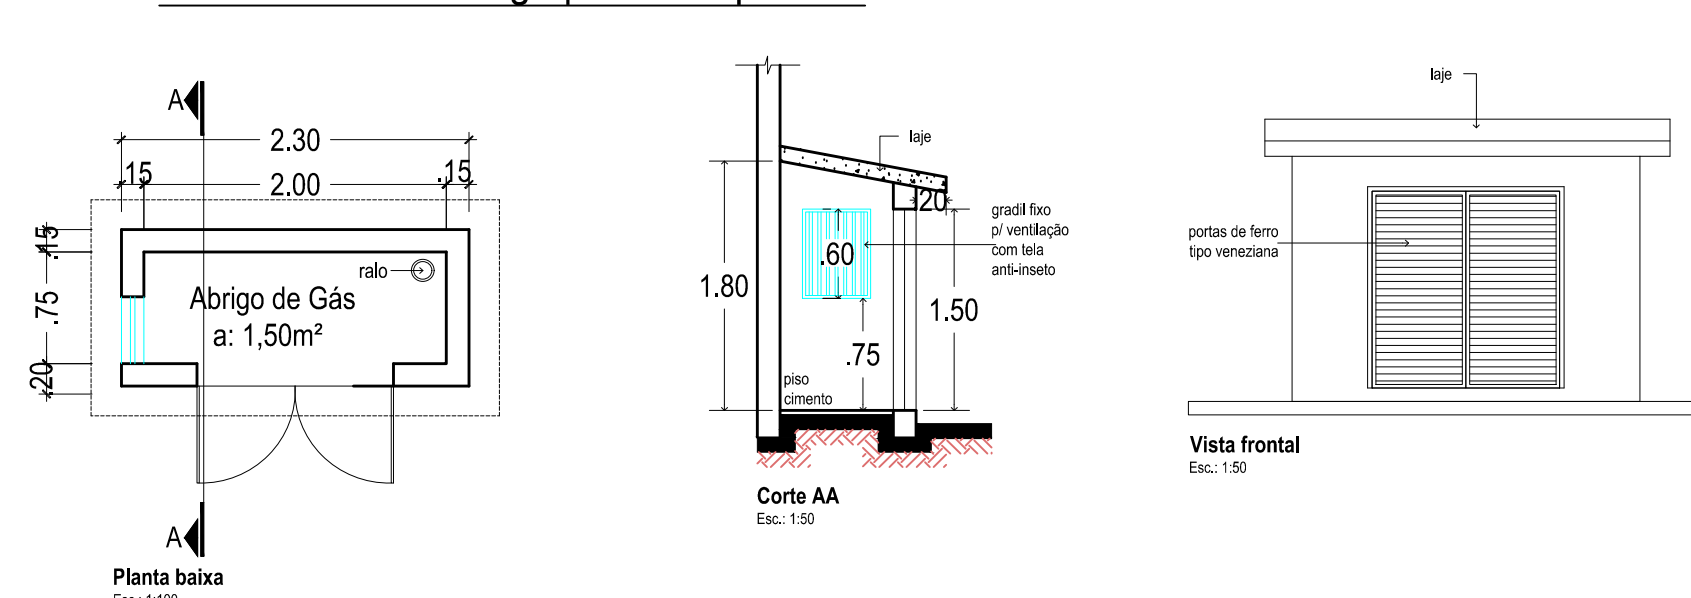

CÓDIGO	LARGURA	ALTURA	ÁREA	PEITORIL	MATERIAL	QUANT.	TIPO
P1	0,80m	2,10m	1,68m²	-	MADEIRA	22	ABRIR
P2	2,00m	2,10m	4,20m²	-	ALUMÍNIO / VIDRO	01	CORRER
P3	2,30m	2,10m	4,83m²	-	ALUMÍNIO / VIDRO	01	CORRER
P4	0,90m	2,10m	1,89m²	-	MADEIRA	01	ABRIR
P5	3,05m	2,10m	6,40m²	-	ALUMÍNIO / VIDRO	02	CORRER
P6	0,70m	1,45m	1,01m²	-	ALUMÍNIO	08	ABRIR
P7	0,90m	2,10m	1,89m²	-	MADEIRA	01	CORRER
P8	3,00m	2,10m	6,30m²	-	ALUMÍNIO / VIDRO	01	CORRER
P9	0,70m	1,80m	1,26m²	-	ALUMÍNIO	05	ABRIR
P10	1,30m	1,50m	1,95m²	-	VENEZIANA / ALUMÍNIO	01	ABRIR
P11	0,70m	1,80m	1,26m²	-	VENEZIANA / ALUMÍNIO	03	ABRIR
J1	2,00m	1,10m	2,20m²	1,00m	ALUMÍNIO / VIDRO	36	CORRER
J2	3,00m	1,10m	3,30m²	1,00m	ALUMÍNIO / VIDRO	04	CORRER
J3	0,80m	0,60m	0,48m²	1,50m	ALUMÍNIO / VIDRO	04	BASC.
J4	2,50m	1,10m	2,75m²	1,00m	ALUMÍNIO / VIDRO	02	CORRER
J5	3,00m	0,60m	1,80m²	1,80m	ALUMÍNIO / VIDRO	04	BASC.
J6	1,00m	0,60m	0,60m²	1,50m	ALUMÍNIO / VIDRO	01	BASC.
J7	0,90m	0,60m	0,54m²	1,50m	ALUMÍNIO / VIDRO	01	BASC.
J8	1,00m	1,10m	1,10m²	1,00m	ALUMÍNIO / VIDRO	02	CORRER
J9	1,20m	1,10m	1,32m²	1,00m	ALUMÍNIO / VIDRO	01	CORRER
J10	1,32m	1,10m	1,45m²	1,00m	ALUMÍNIO / VIDRO	01	CORRER
J11	1,80m	0,60m	1,08m²	1,50m	ALUMÍNIO / VIDRO	02	BASC.
J12	0,45m	0,60m	0,27m²	0,75m	VENEZIANA / ALUMÍNIO	01	FIXA

Obs: QUALQUER DIVERSÃO ENTRE CORTES E ESCALAS, REVELARÁ A CORTA


PROJETO ARQUITETÔNICO

PLANTAS BAIXA - CORTES - TABELA DE ESQUADRIA

FOLHA
01/05

- Obra: **REFORMA E AMPLIAÇÃO CMEI BOA VISTA**
- Local: **LOTE K - 2 ÁREA INDUSTRIAL**
- Proprietário: **PREFEITURA MUNICIPAL DE UBRATÁ**

SITUAÇÃO SEM ESCALA

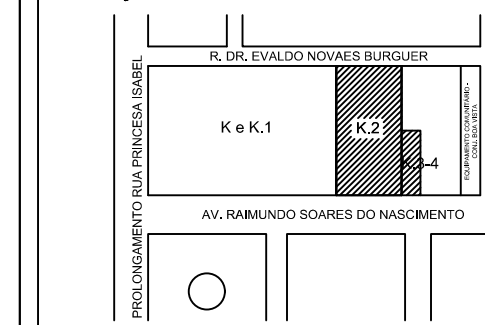

ÁREAS	
Área do terreno	5.625,00 m²
Área a reformar	515,31 m²
Área de ampliação	431,64 m²
Passarela a executar	86,50 m²
Área Total	1.033,45 m²

Proprietário: PREFEITURA MUNICIPAL DE UBRATÁ
CPF: 76.950.090/0001-10

Autor do Projeto: SUELY I. HELLSTROM
Arquiteta e Urbanista
CAU 118721-0

Resp. Técnico:

Escala INDICADA Projeto Arquitetônico SUELY I. HELLSTROM Data AGOSTO / 2017