
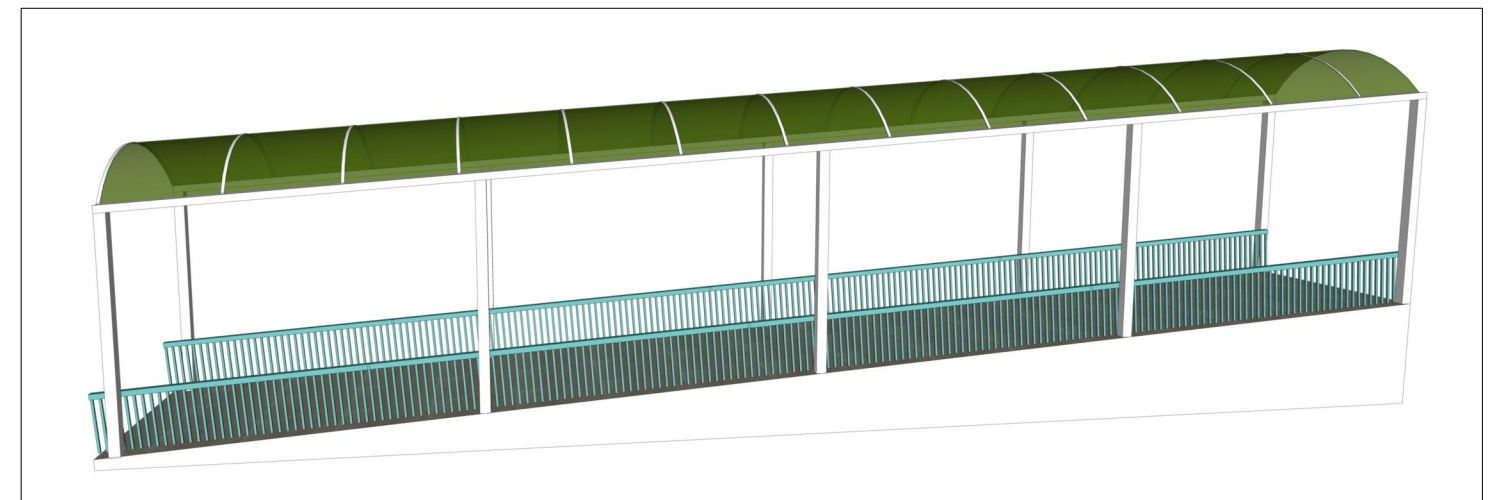
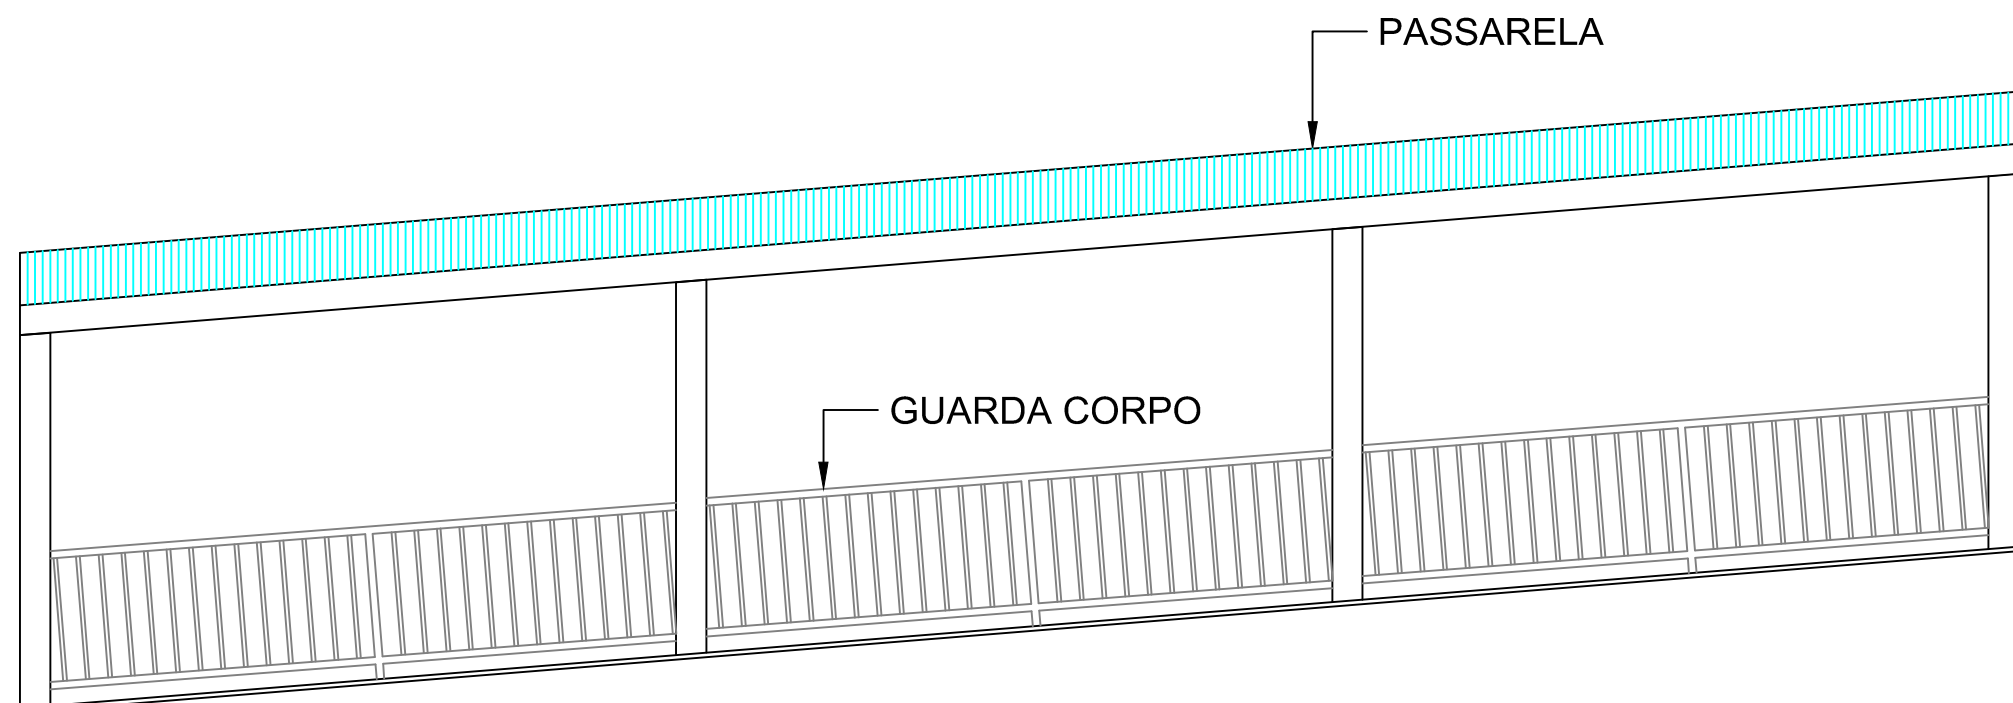
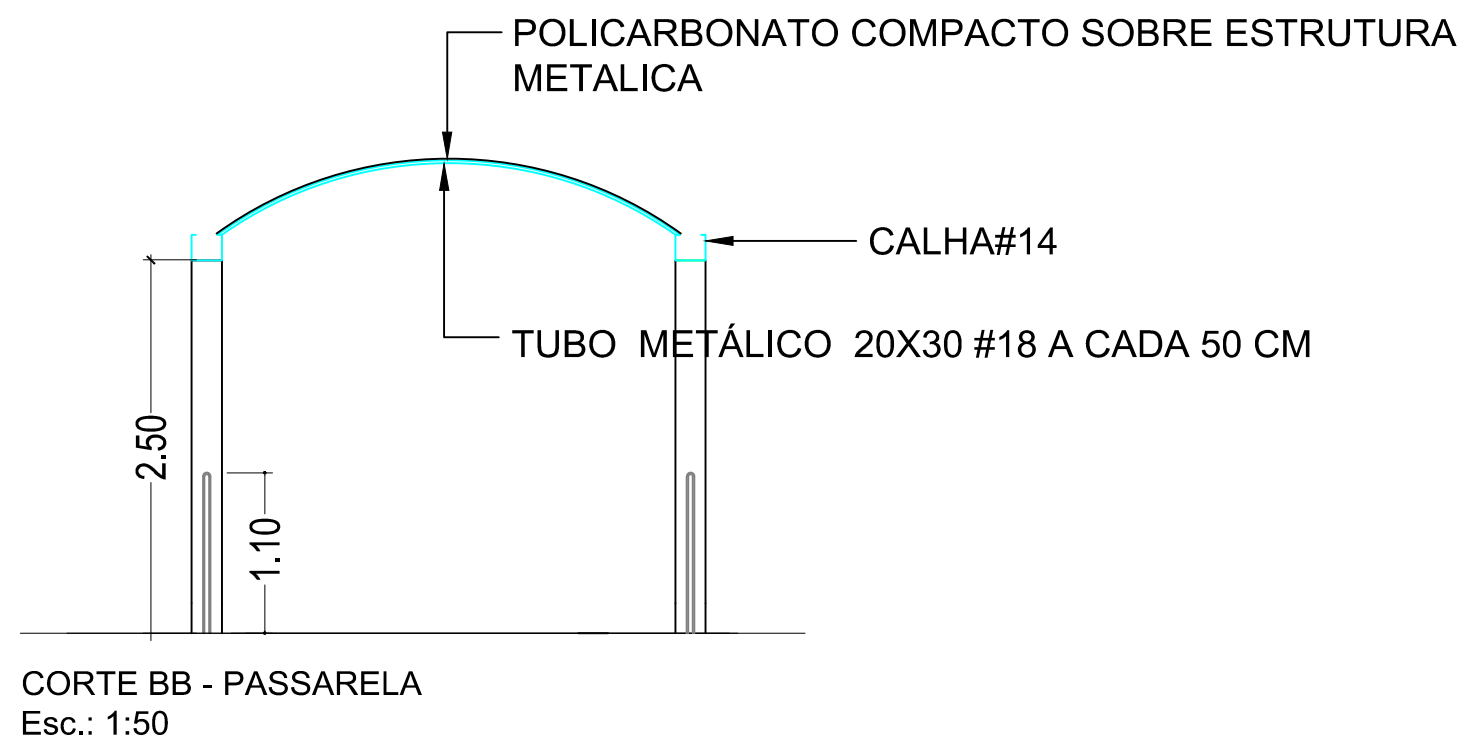


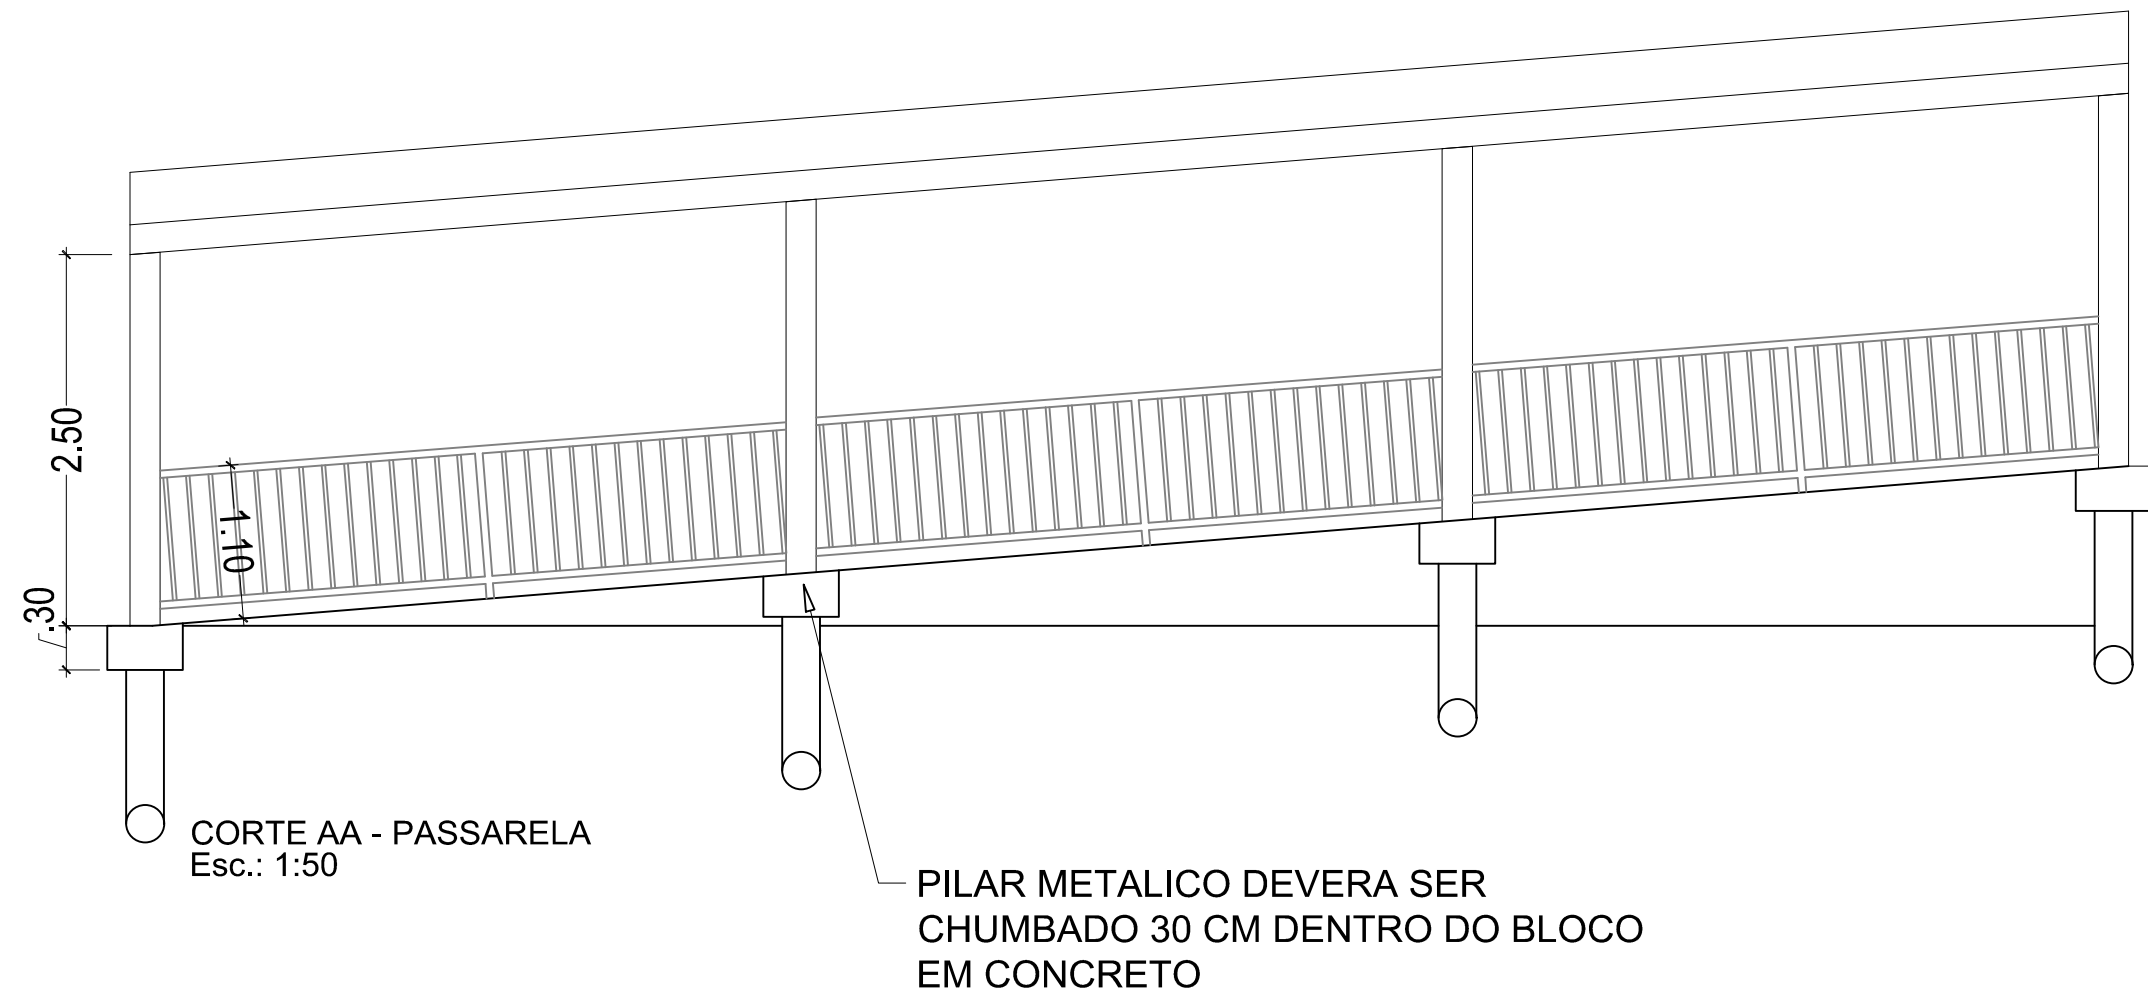

FACHADA RAMPA S/ESC.


PROJETO ARQUITETÔNICO

CORTES E ELEVAÇÃO E FACHADA PASSARELA

FOLHA
04/05

- Obra: **REFORMA E AMPLIAÇÃO CMEI BOA VISTA**
- Local: **LOTE K - 2 ÁREA INDUSTRIAL**
- Proprietário: **PREFEITURA MUNICIPAL DE UBIRATÃ**

SITUAÇÃO SEM ESCALA

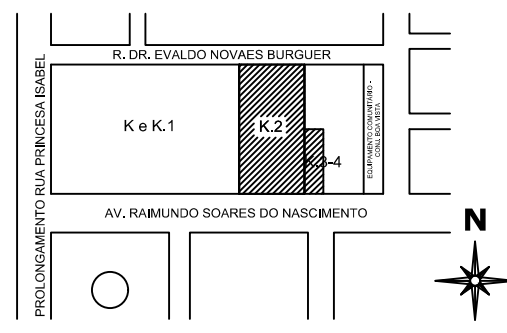

ÁREAS

Área do terreno	5.625,00 m²
Área a reformar	515,31 m²
Área de ampliação	431,64 m²
Passarela a executar	86,50 m²
Área Total	1.033,45 m²

Proprietário: PREFEITURA MUNICIPAL DE UBIRATÃ
CNPJ: 76.950.096/0001-10

Autor do Projeto: SUELY I. HELLSTROM
Arquiteta e Urbanista
CAU A118721-0

Resp. Técnico:

Escala
INDICADA

Projeto Arquiteta
SUELY HELLSTROM

Data
AGOSTO / 2017

OBS: QUALQUER DIVERGÊNCIA ENTRE COTAS E ESCALAS - PREVALECERÁ A COTA