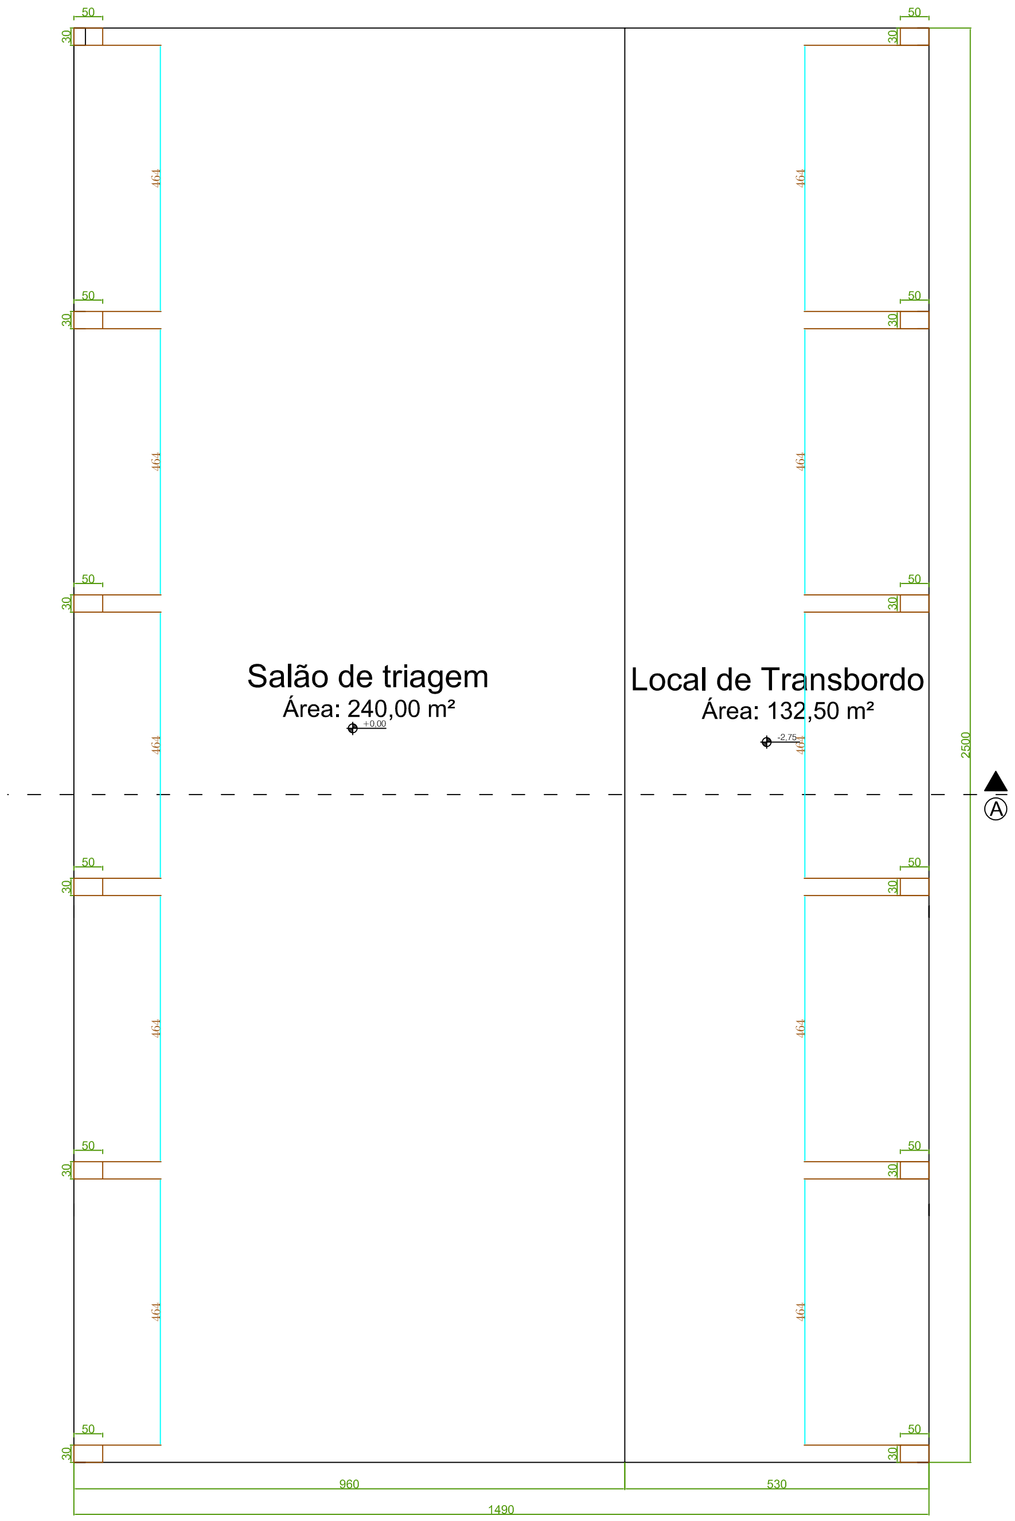

PLANTA BAIXA BARRACÃO
Escala 1/75

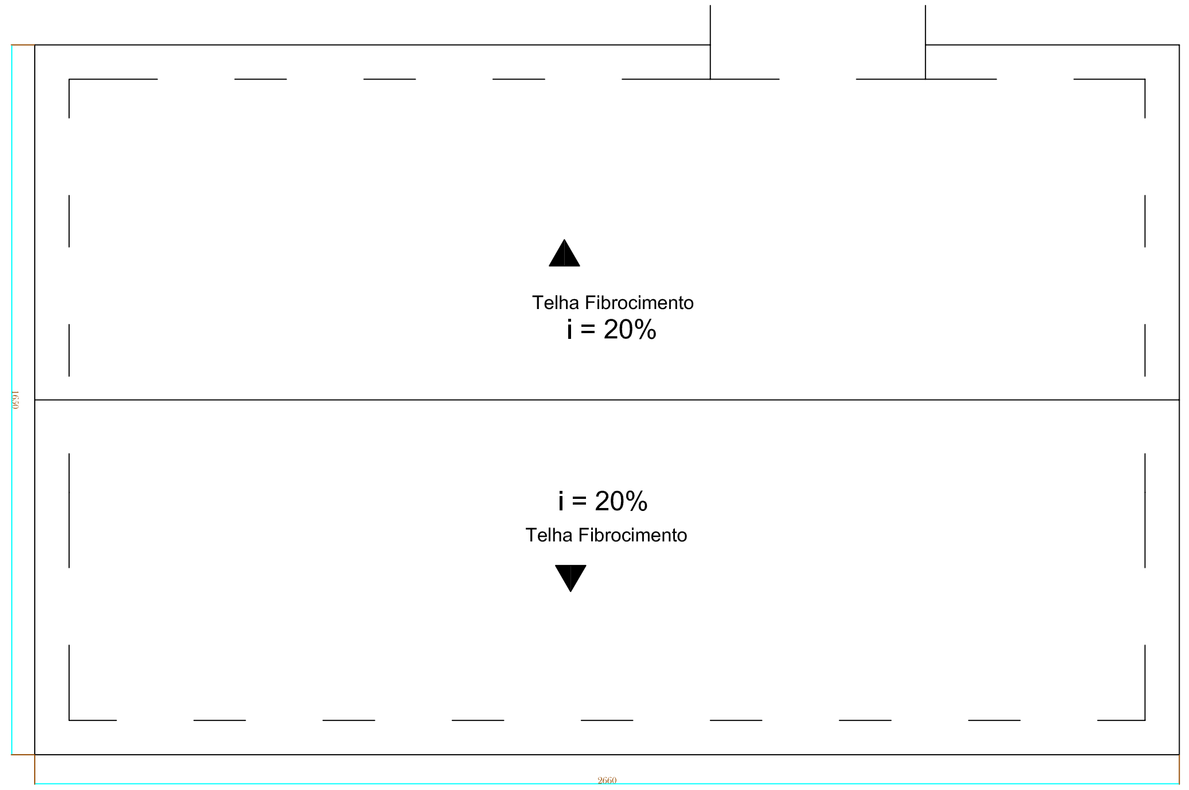

PLANTA DE COBERTURA
Escala 1/200

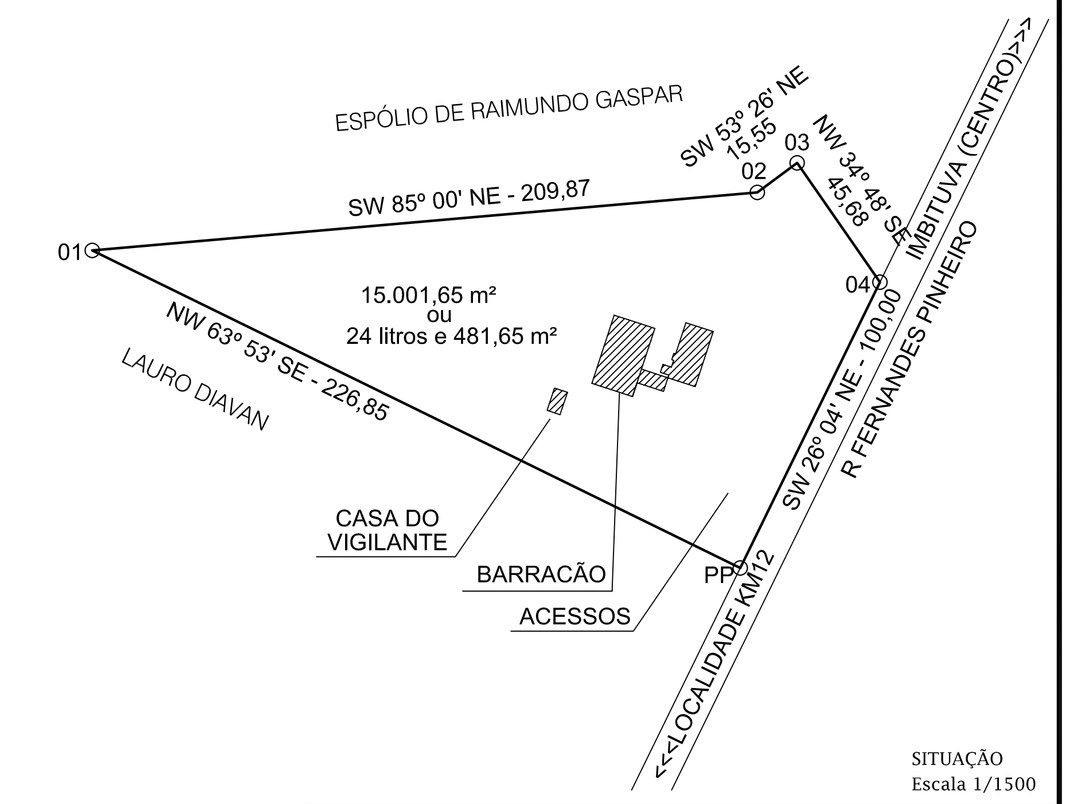

SITUAÇÃO
Escala 1/500

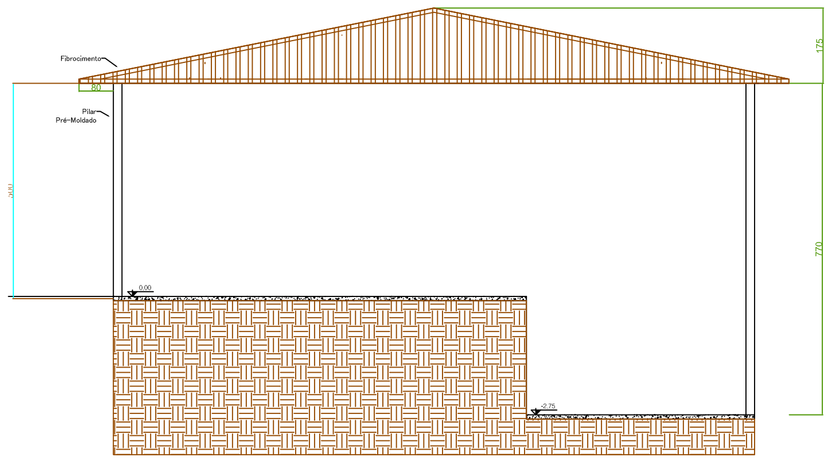

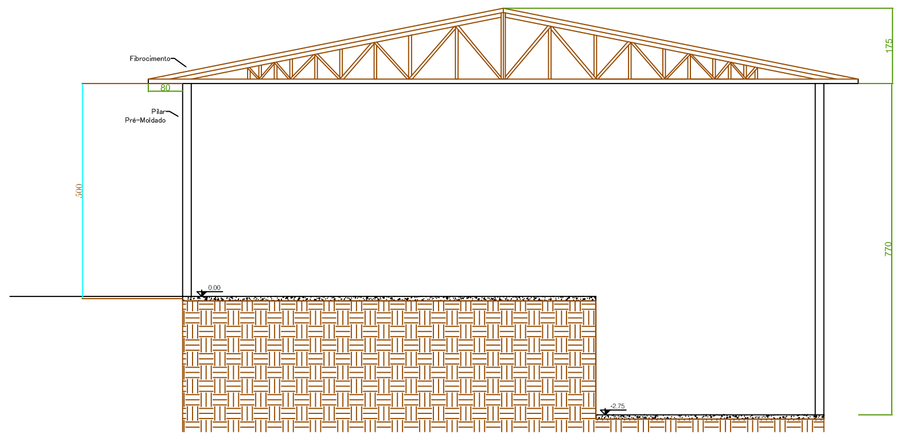

CORTE A'A
Escala 1/100

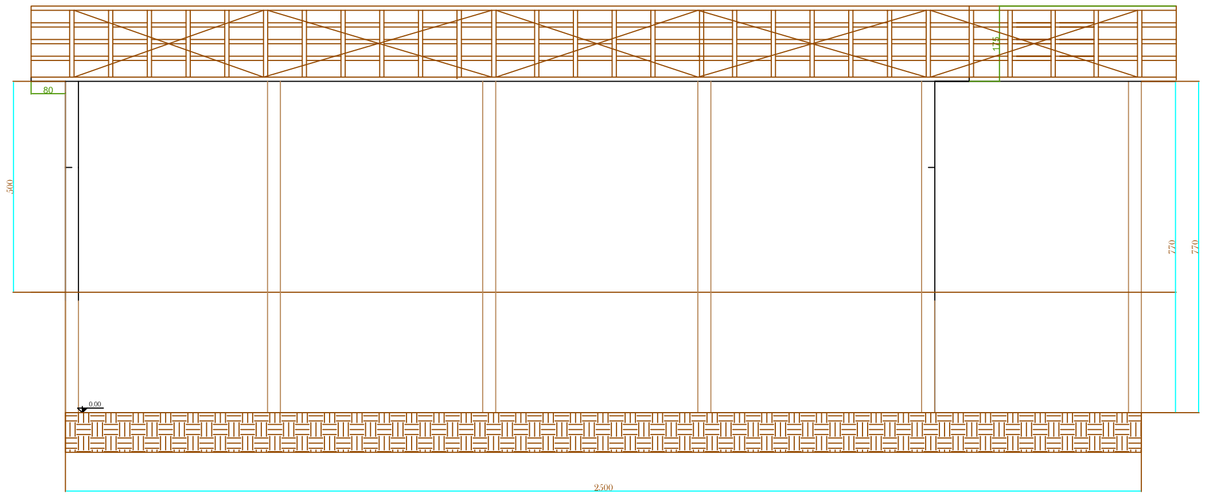

CORTE B'B
Escala 1/100

APROVAÇÃO:

QUADRO DE ÁREAS:

GALPÃO ABERTO PRÉ-MOLDADO 372,50 m²

QUADRO ESTATÍSTICO:

COEFICIENTE DE APROVEITAMENTO	0,043	TAXA DE OCUPAÇÃO	5,20 %	TAXA DE PERMEABILIDADE	94,80 %

ÁREA DA PROJEÇÃO..... 438,90 m²
ÁREA DO TERRENO..... 15.001,65 m²
ÁREA ÚTIL TOTAL..... 372,50 m²

PROJETO ARQUITETÔNICO

OBRA: BARRACÃO PRE MOLDADO
DA UNIDADE DE RECEPÇÃO E TRIAGEM DE MATERIAIS RECICLAVEIS

LOCAL: ESTRADA RURAL IMBITUVA/KM 12, S/Nº, IMBITUVA, PARANÁ

PROPRIETÁRIO:
CELSO KUBASKI
MUNICÍPIO DE IMBITUVA

RESP. TÉCNICO:
EDENILSON JOSÉ MOLETA
ENGENHEIRO CIVIL
CREA–PR 25.648/D

UNIDADE: CENTÍMETROS

ESCALA INDICADA

DESENHO:

DESCRIÇÃO:
PLANTA BAIXA, SITUAÇÃO, CORTE A'A, CORTE B'B, PLANTA DE COBERTURA,

DATA

PRANCHA: 01

RUA PREF. JOSÉ BUHRER JR. 462 - CENTRO
IMBITUVA - PR

A1 841x594 cm