


LOCALIZAÇÃO DAS RUAS A SEREM PAVIMENTADAS



IMAGEM AÉREA
S/ ESCALA

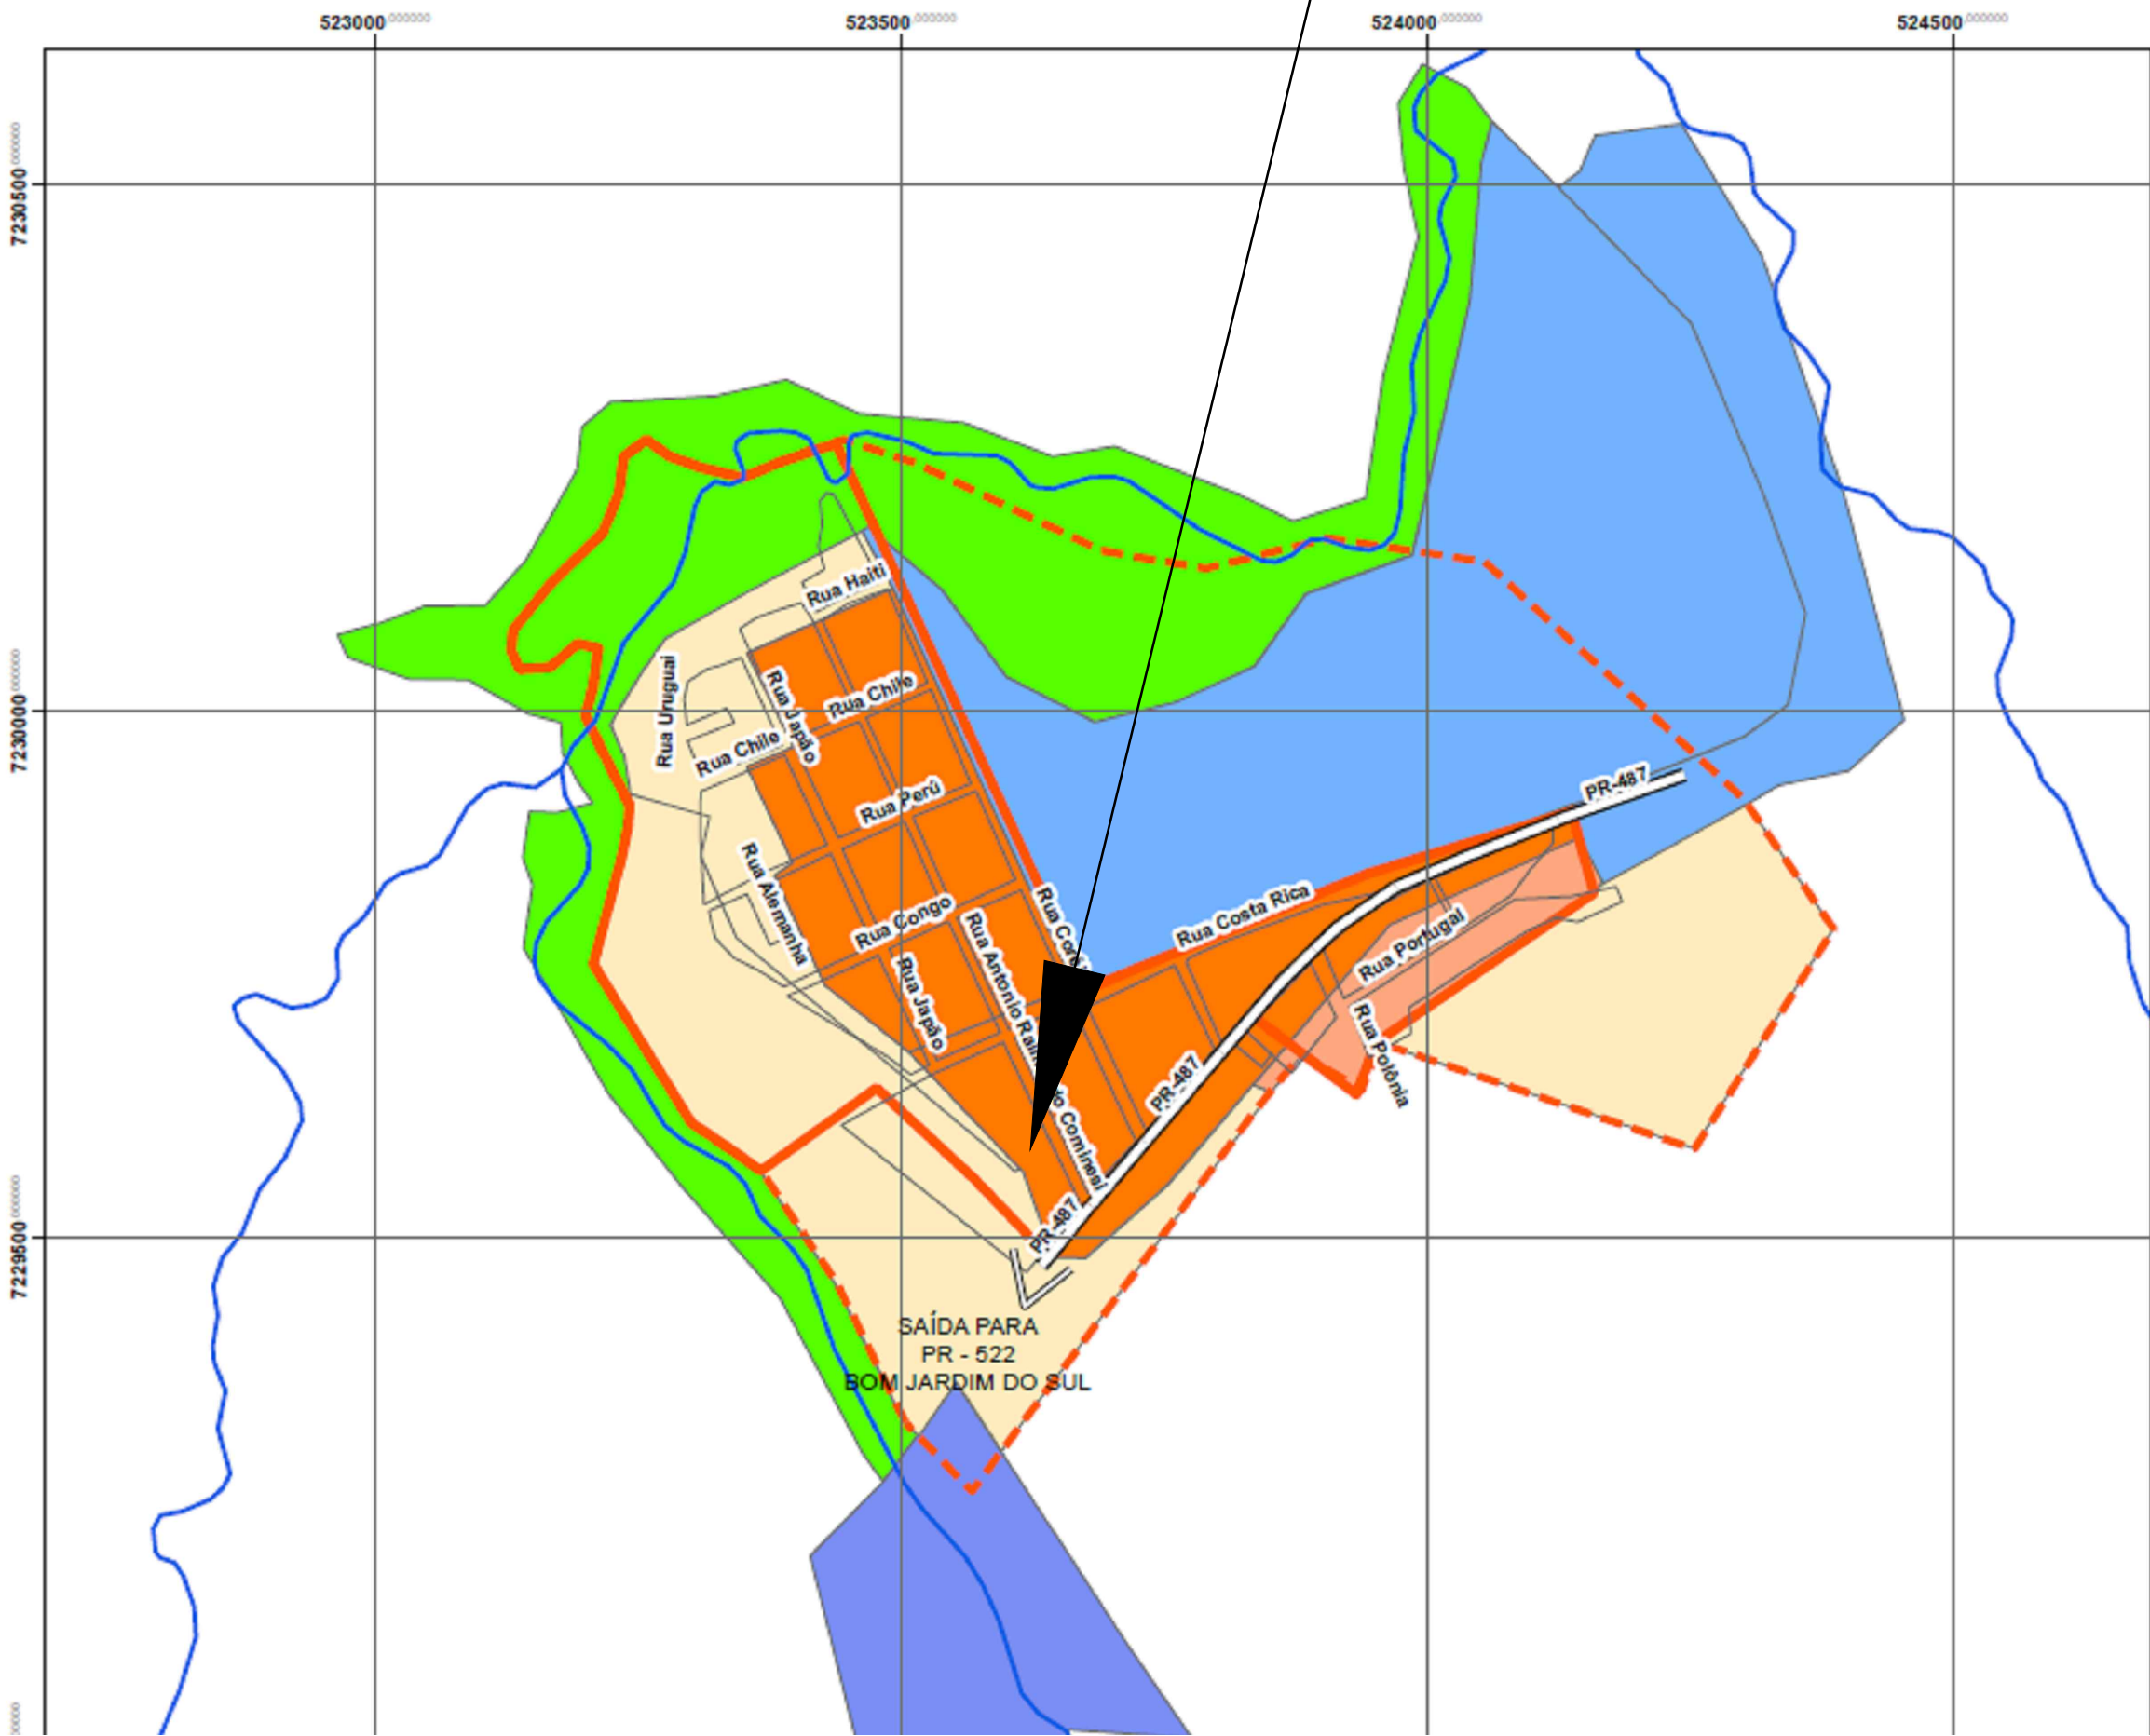

MAPA DE USO E OCUPAÇÃO DO SOLO DE IVAÍ
S/ ESCALA



PAVIMENTAÇÃO ALFÁLTICA A EXECUTAR

CONTRATO: ART:					
I M A G E M A É R E A	PALMITAL				PREFEITURA MUNICIPAL DE IVAÍ
	RESPONSÁVEIS TÉCNICO:		PROPRIETÁRIO:		
	LUIZ ROBERTO PENTEADO ENGENHEIRO CIVIL CREA-PR 8948/D		PREFEITURA MUNICIPAL DE IVAÍ		
	OBRA: PAVIMENTAÇÃO ASFALTICA LOCAL: PALMITAL				
	REF: IMAGENS AEREAS				FOLHA:
DATA: OUTUBRO/2019	ARQUIVO: -	ESCALA: INDICADAS	UNIDADE: METRO	DESENHO: EGISLAINE ZUBACZ	01/04