


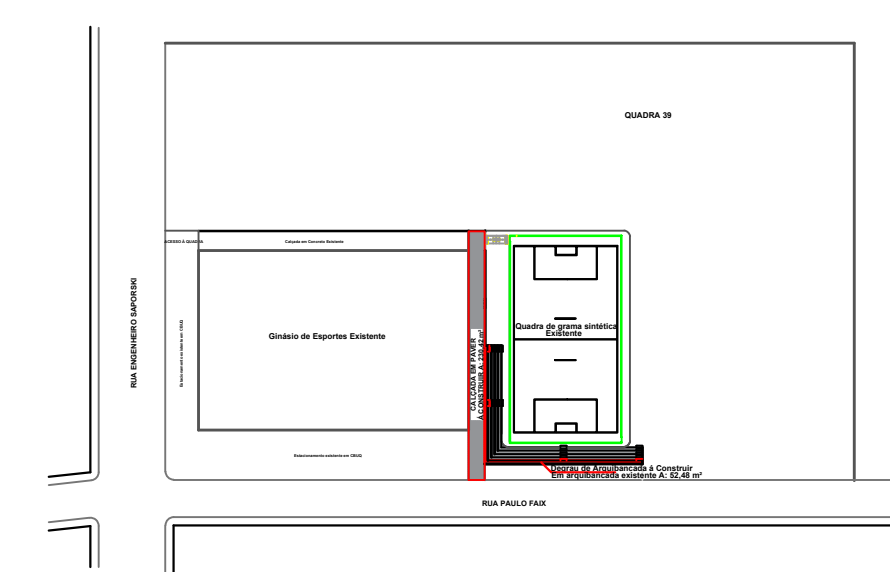
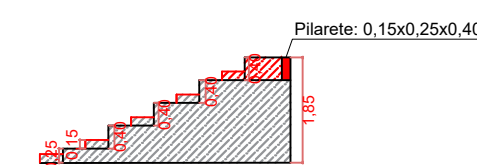


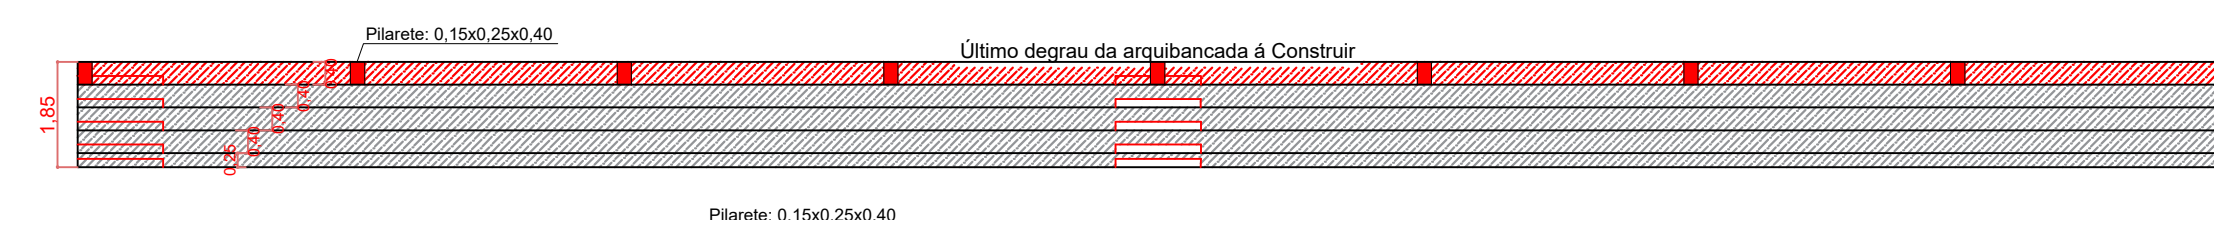

SITUAÇÃO

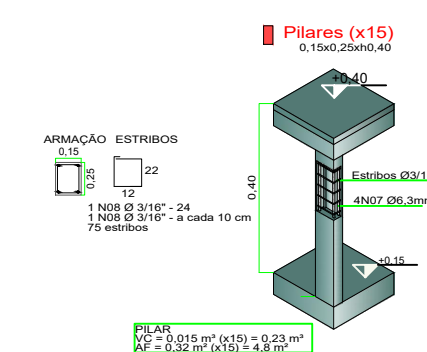

DETALHE CALÇADA EM PAVER

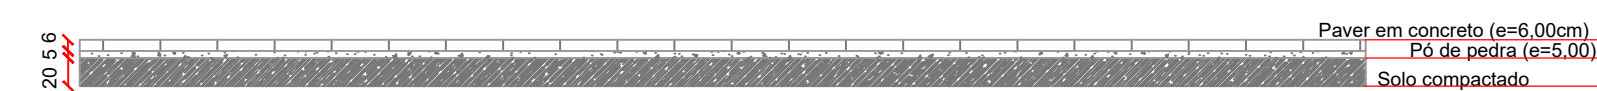

CARIMBOS DE APROVAÇÕES / ÓRGÃOS PÚBLICOS:

PROJETO ARQUITETÔNICO	RESPONSÁVEL TÉCNICO:		PROPRIETÁRIO:		
	JULIANE M. RUARO KUHN		PREFEITURA MUNICIPAL DE IVAI		
	ENGENHEIRA CIVIL CREA-PR: 63326/D				
REF: AMPLIAÇÃO E REFORMA DA ARQUIBANCADA E PISO EM PAVER					
DATA: JUNHO/2019	ARQUIVO: 2018-1003	ESCALA: INDICADA	UNIDADE: centímetros	DESENHO: EGLAINE ZUBACZ	FOLHA: 02/02