

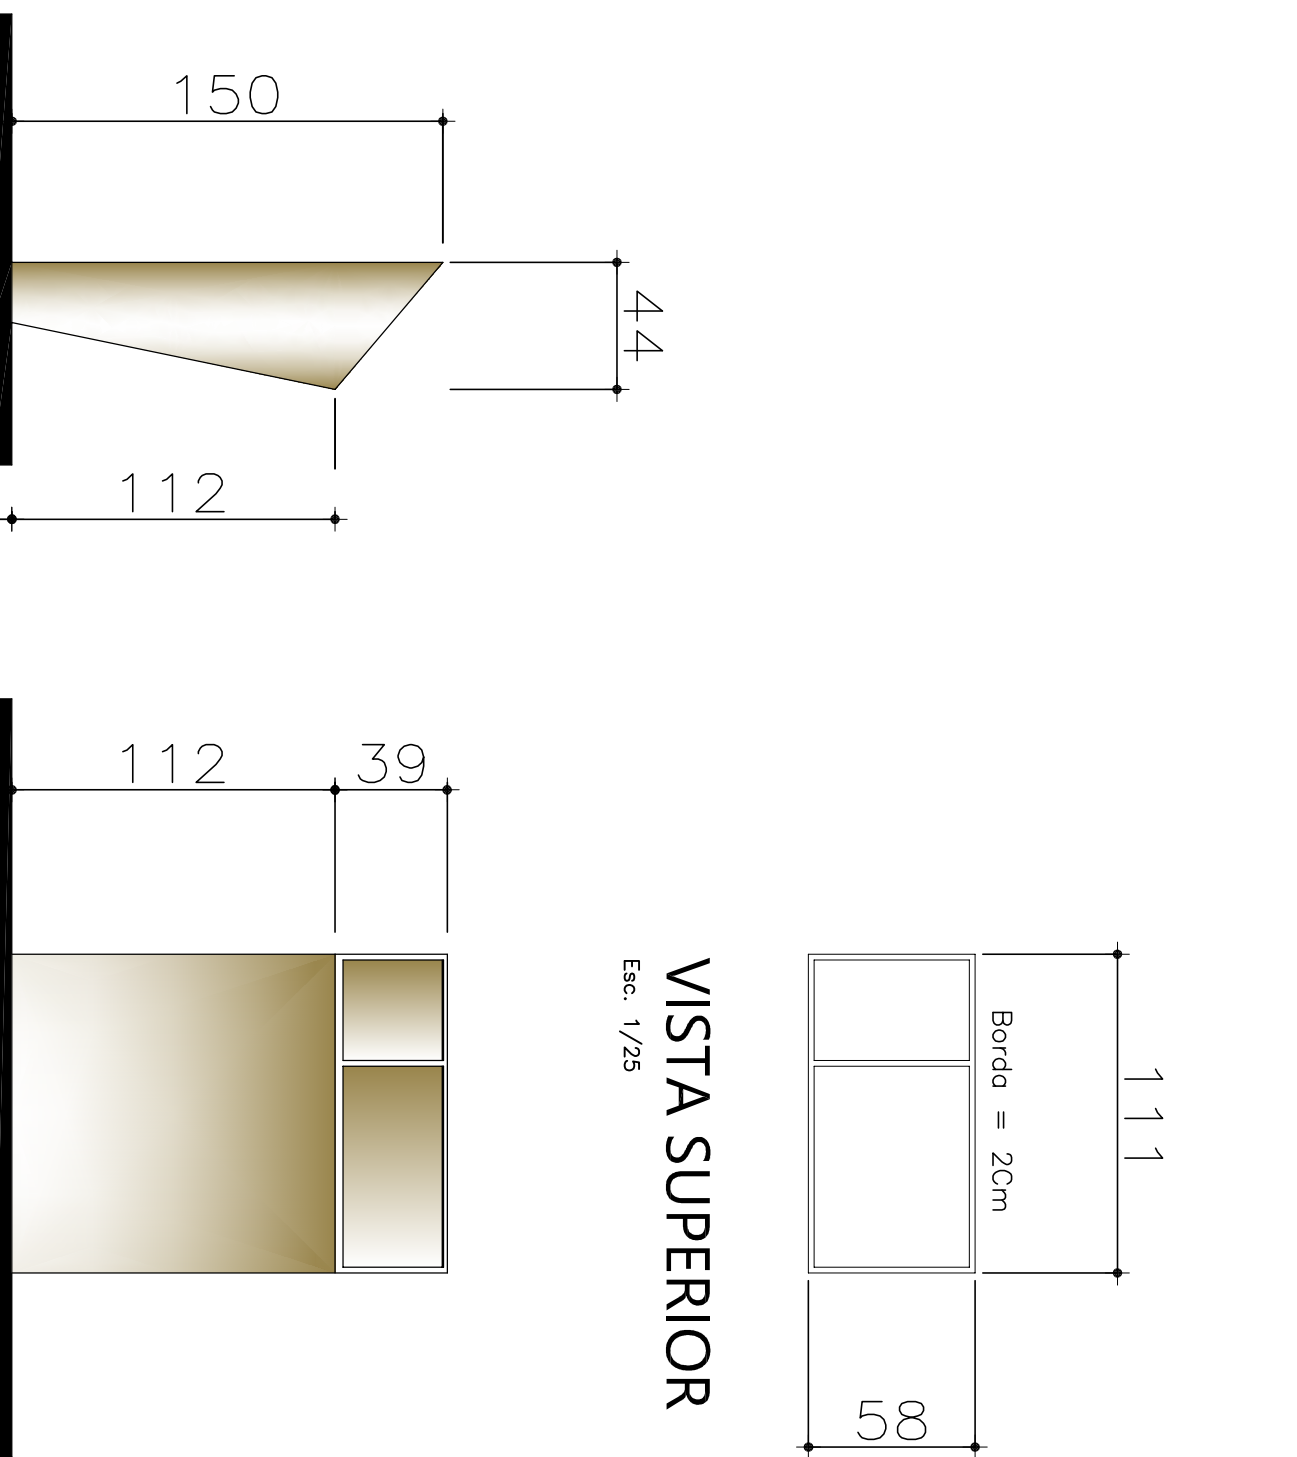


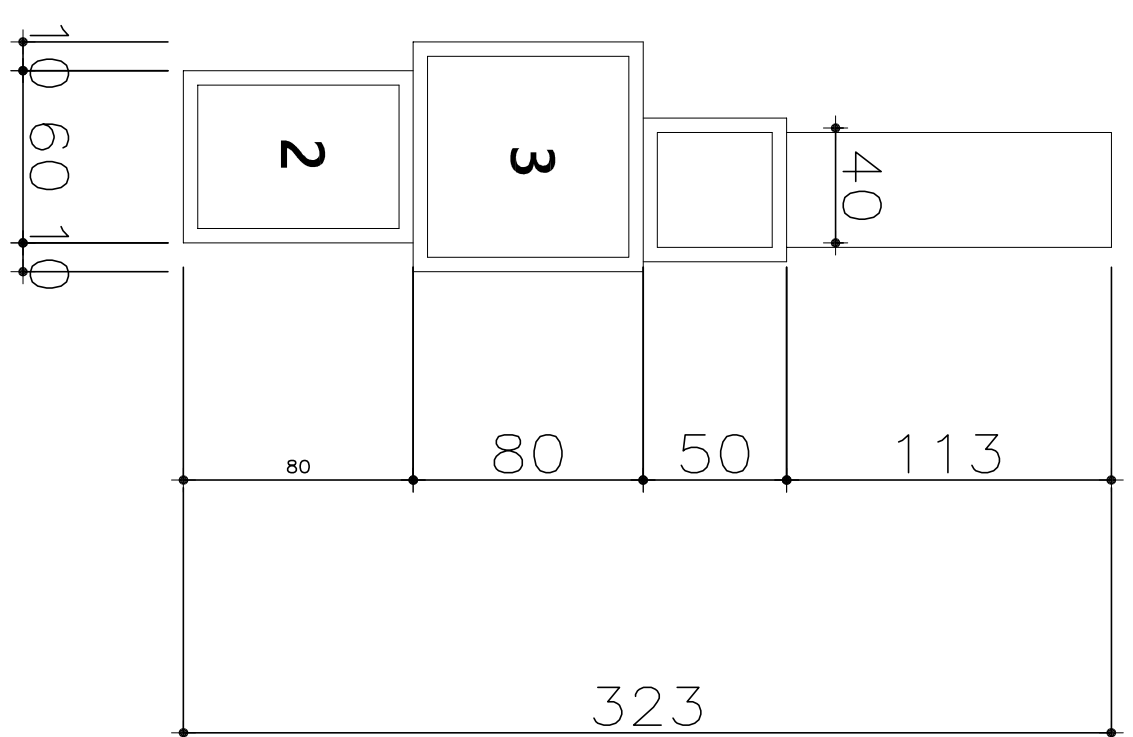

VISTA LAT. ESQ.
Esp. 1/25

VISTA FRONTAL

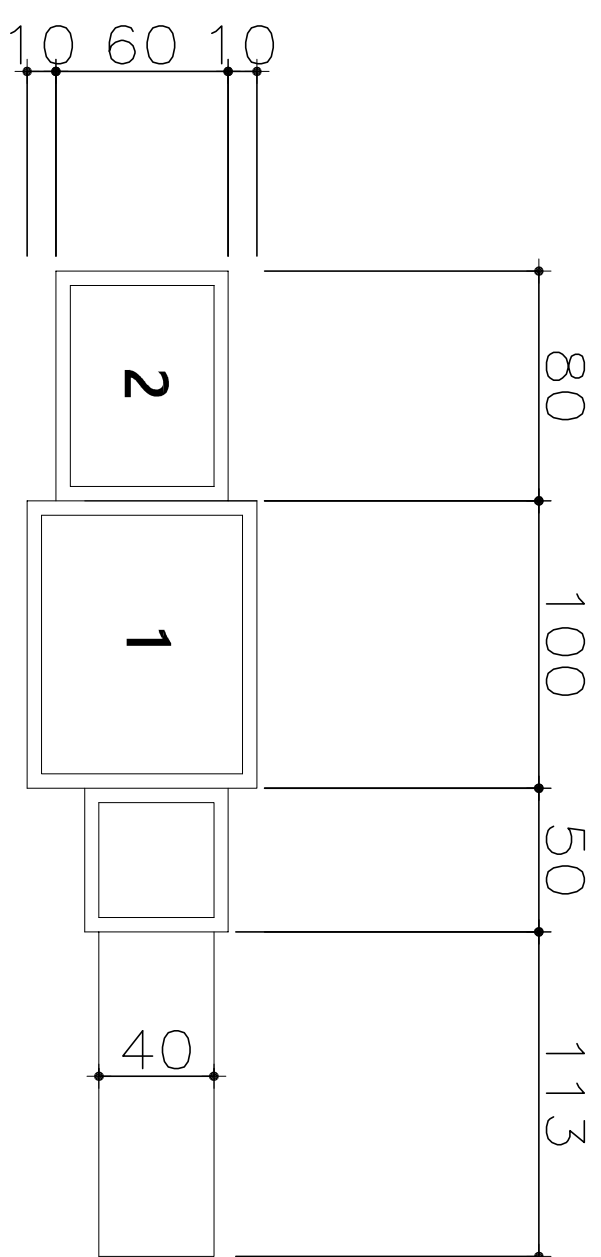

VISTA SUPERIOR

Esc. 1/2

PROJETO ARQUITETONICO MOBILIARIO URBANO	
PARANACIDADE	
FOLHA: 0006	P.º DE:
PROJETO: MAA PARANÁ	Nº P.:
RESPONSÁVEL: JOZAO MICHELLE POUTENUN	DATA: 07/2018
EXEMPLO: 02	DE: 02