


ESTATÍSTICA - RUA 13 DE MAIO

LOCAL	TRECHO	PAVIMENTAÇÃO (m2)	MEIO-FIO (m)	CALÇADA (m2)	GRAMA (m2)	PINTURA DE FAIXA (m2)	PLACA COD. R-2	REMOÇÃO DE CAMADA SUPERFICIAL (m3)	BASE BRITA e=15cm(m3)	CBUQ (Ton.)	ESPESURA CBUQ (cm)	EXTENSÃO (m)	RAMPA (und)	PLACA DE RUA
RUA 13 DE MAIO	AV. PRINCESA ISABEL – RUA DUQUE DE CAXIAS	5.234,60	1.219,80	1827,40	916,20	22,24	08	785,19	785,19	523,46	4,00	612,33	16	04

PLANTA - RUA FARROPILHA - ESCALA 1:750

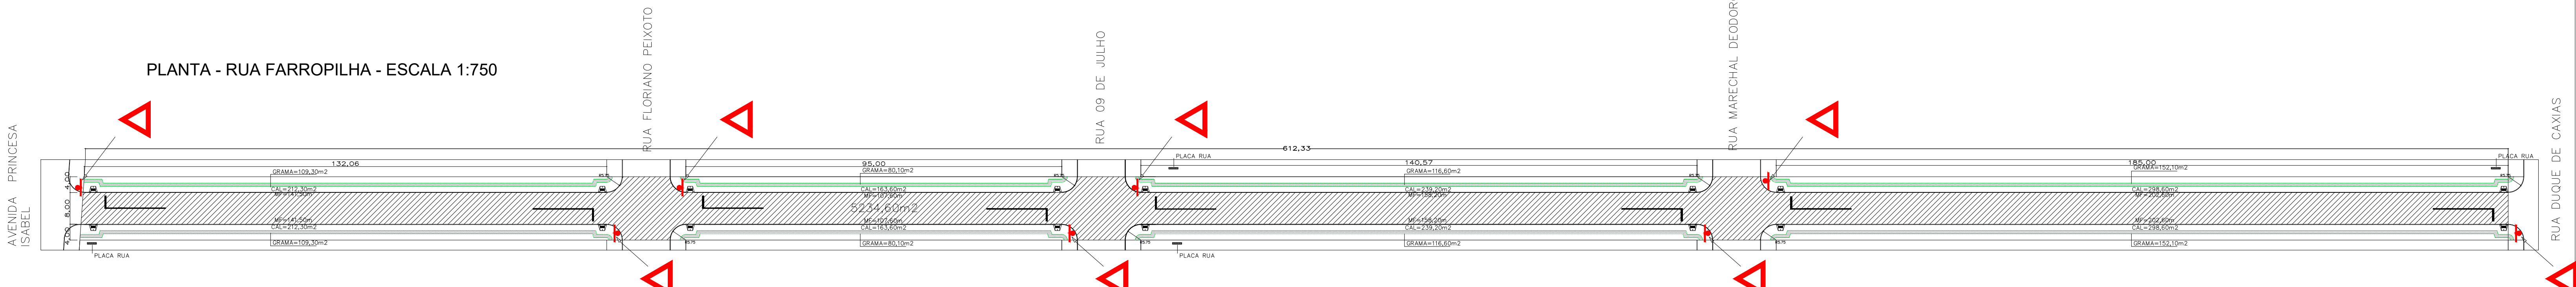



ESTATÍSTICA - RUA FARROPILHA

PLANTA - RUA 13 DE MAIO - ESCALA 1:750

LOCAL	TRECHO	PAVIMENTAÇÃO (m2)	MEIO-FIO (m)	CALÇADA (m2)	GRAMA (m2)	PINTURA DE FAIXA (m2)	PLACA COD. R-2	REMOÇÃO DE CAMADA SUPERFICIAL (m3)	BASE BRITA e=15cm(m3)	CBUQ (Ton.)	ESPESURA CBUQ (cm)	EXTENSÃO (m)	RAMPA (und)	PLACA DE RUA
RUA FARROPILHA	AV. PRINCESA ISABEL – RUA DUQUE DE CAXIAS	5.234,60	1.219,80	1827,40	916,20	22,24	08	785,19	785,19	523,46	4,00	612,33	16	04




LEGENDA

- PAVIMENTAÇÃO
- MEIO FIO
- CALÇADA
- GRAMA
- SINALIZAÇÃO VERTICAL – PLACA COD. R-2
- RAMPA – CALÇADA REBAIXADA

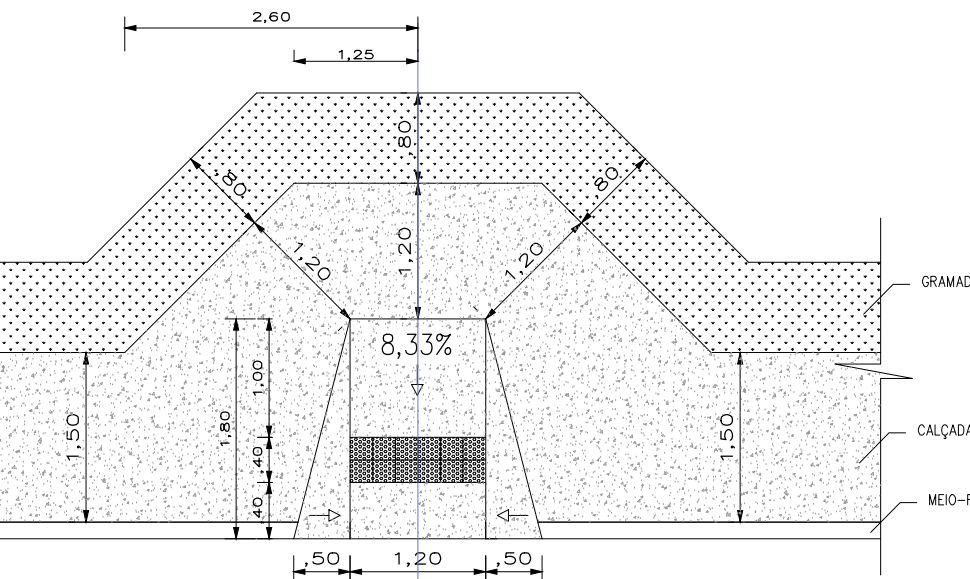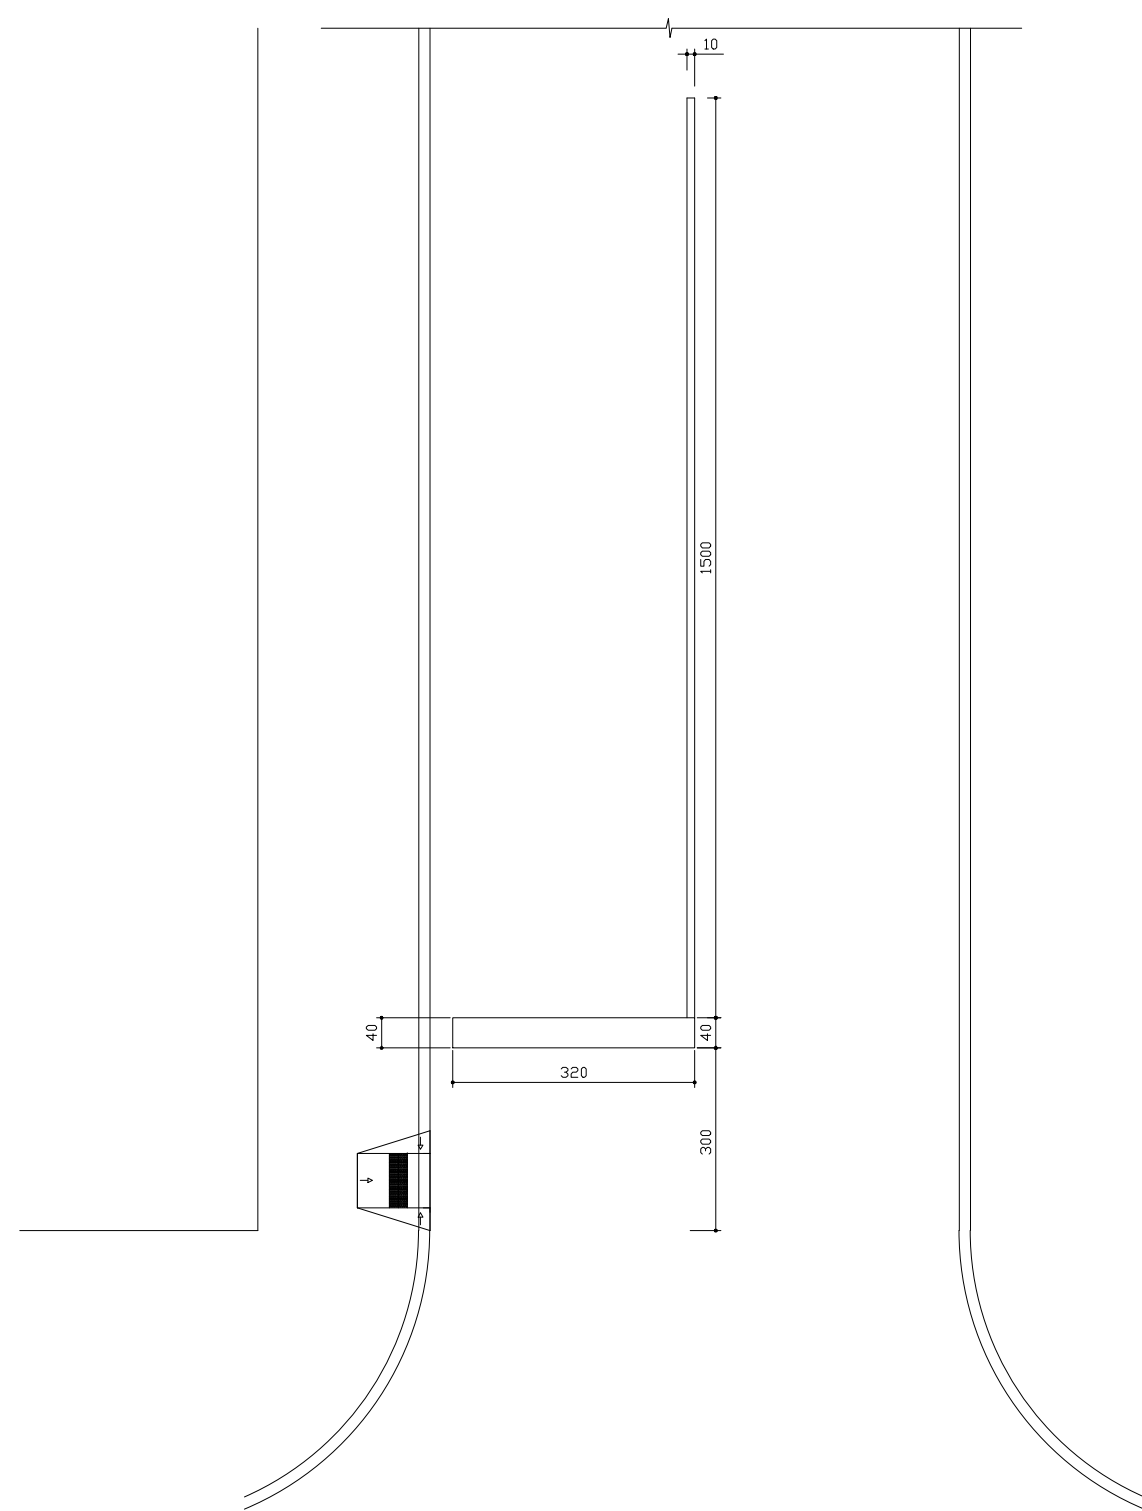

DET. DO REBAIXO NA CALÇADA
ESC. 1/50

SEÇÃO TRANSVERSAL TIPO – PISTA SIMPLES
ESCALA 1:50

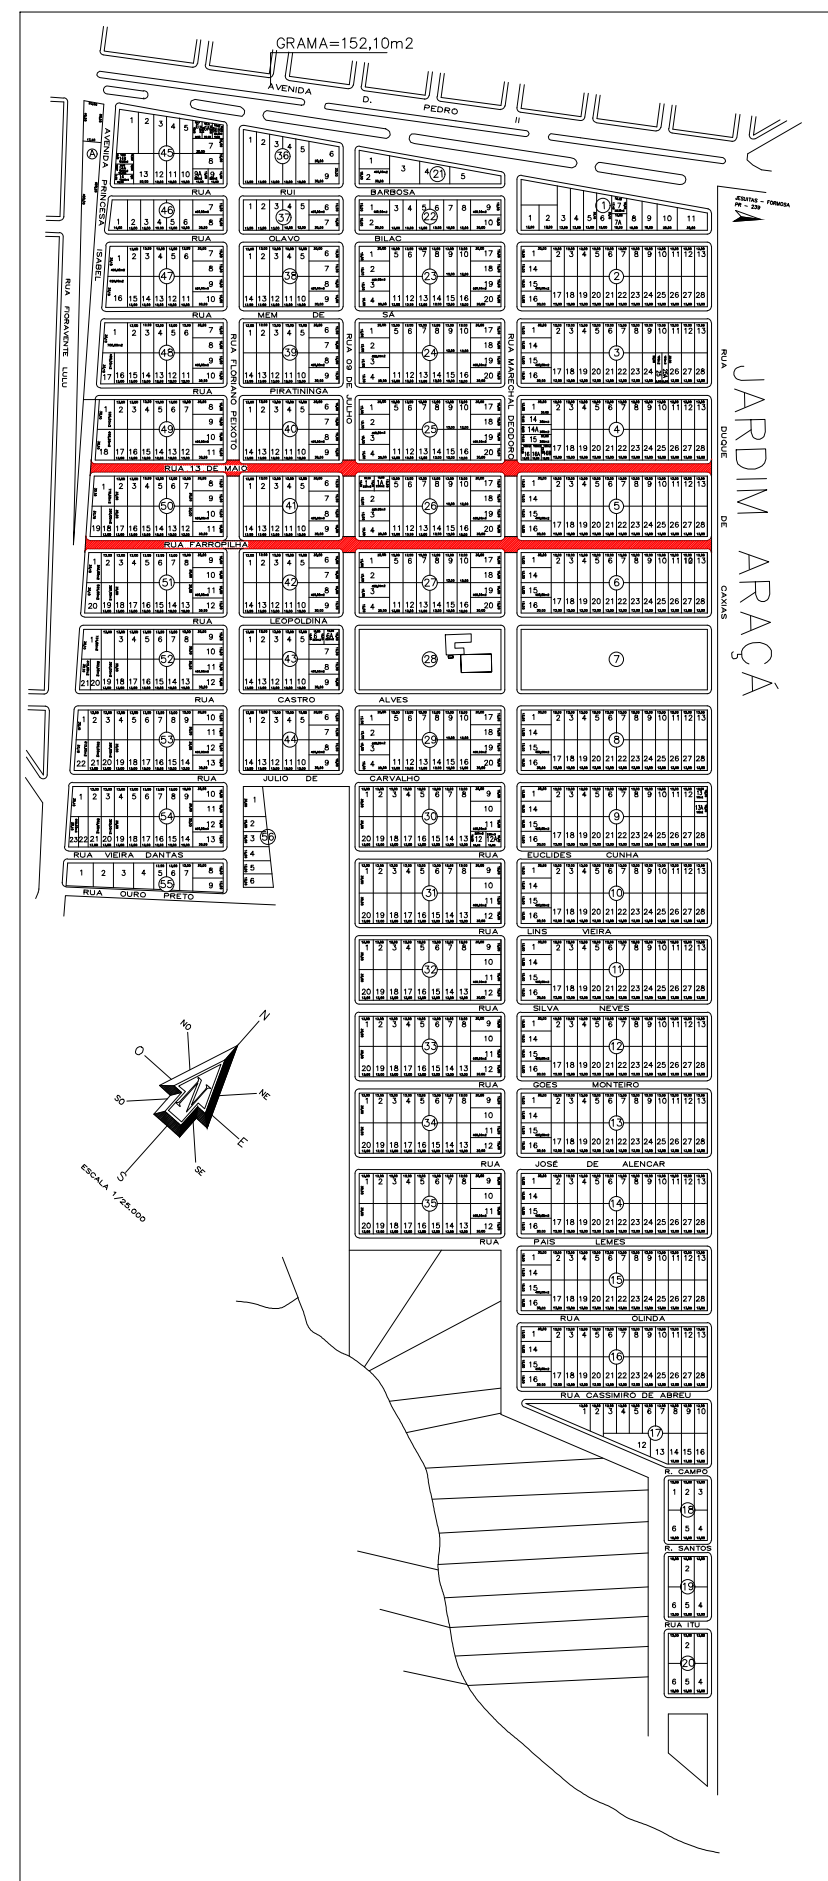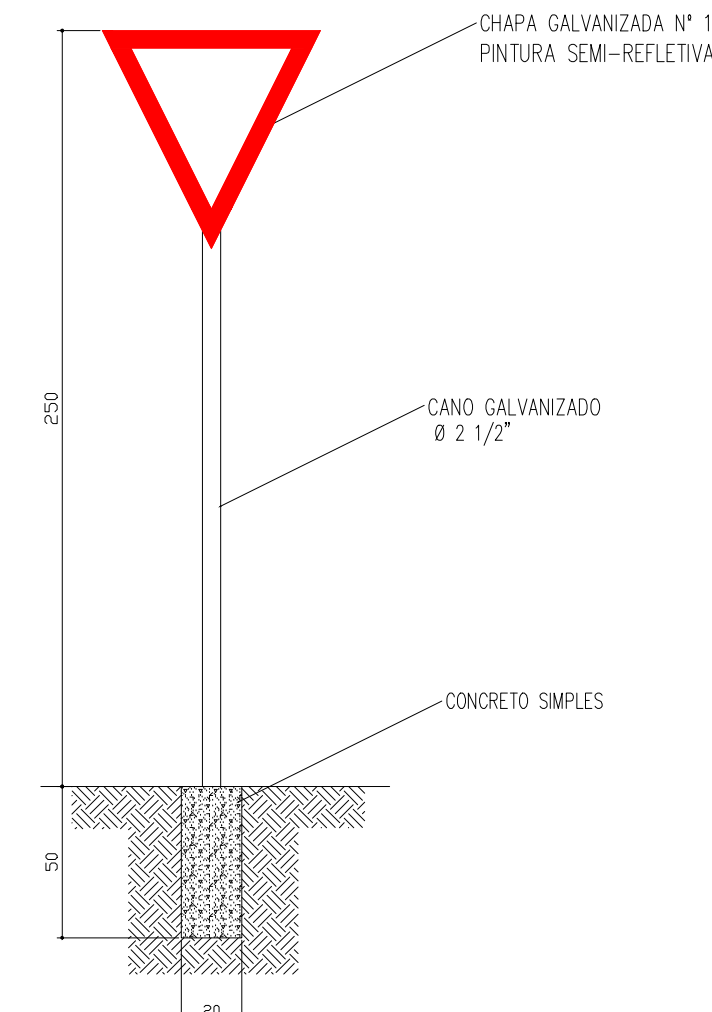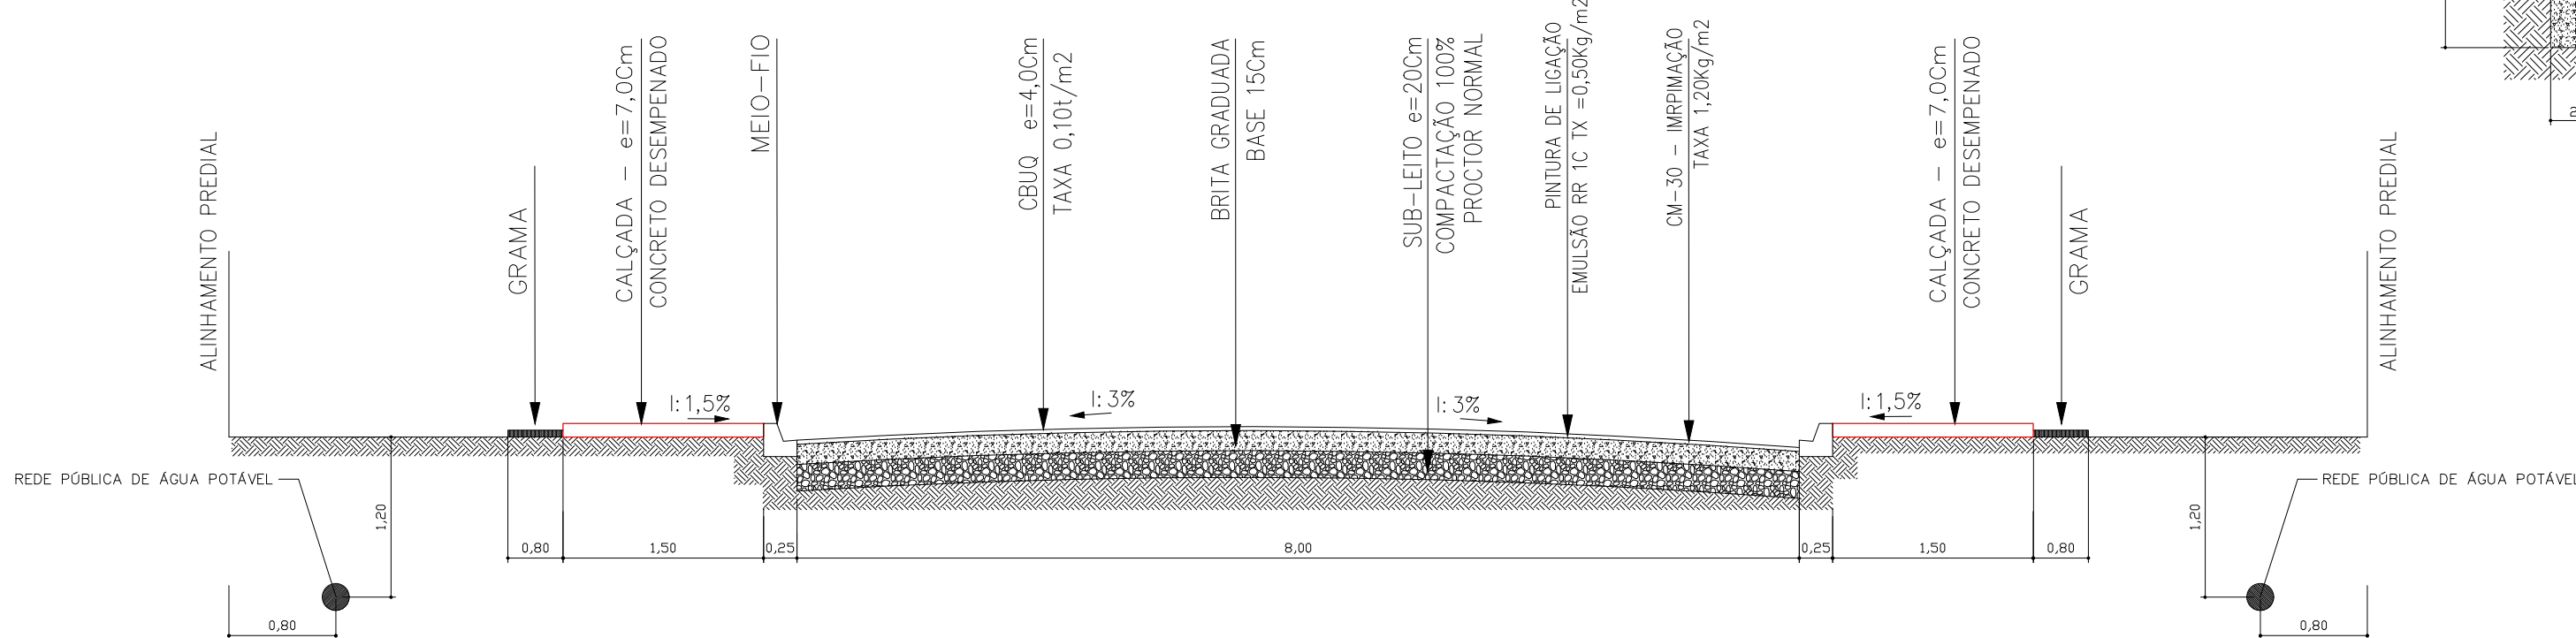

PLANTA DE SITUAÇÃO
JARDIM ARAÇA

PAVIMENTAÇÃO ASFÁLTICA

DISCRIMINAÇÃO	PAVIMENTAÇÃO ASFÁLTICA - MEIO FIO - CALÇADAS - GRAMA E SINALIZAÇÃO VIÁRIA	
LOCAL	RUA 13 DE MAIO E RUA FARROPILHA- JARDIM ARAÇA	
PROPRIETÁRIO	MUNICÍPIO DE ASSIS CHATEAUBRIAND - PARANÁ	
FOLHA	MUNICÍPIO DE ASSIS CHATEAUBRIAND - PR	RESPONSÁVEL TÉCNICO
ESCALA	INDICADA	
DATA	ABR/13	