


PLANTA - RUA LEOPOLDINA - ESCALA 1:750


ESTATÍSTICA - LEOPOLDINA

LOCAL	TRECHO	PAVIMENTAÇÃO (m2)	MEIO-FIO (m)	CALÇADA (m2)	GRAMA (m2)	PINTURA DE FAIXA (m2)	PLACA COD. R-2	REMOÇÃO DE CAMADA SUPERFICIAL (m3)	BASE BRITA e=15cm(m3)	CBUQ (Ton.)	ESPESSEURA CBUQ (cm)	EXTENSÃO (m)	RAMPA (m²)	PLACA DE RUA
RUA LEOPOLDINA	AV. PRINCESA ISABEL – RUA DUQUE DE CAXIAS	5.234,60	1.219,80	1827,40	916,20	22,24	08	785,19	785,19	523,46	4,00	612,33	16	04

- LEGENDA
- PAVIMENTAÇÃO
  - MEIO FIO
  - CALÇADA
  - GRAMA
  - SINALIZAÇÃO VERTICAL – PLACA COD. R-2
  - RAMPA – CALÇADA REBAIXADA

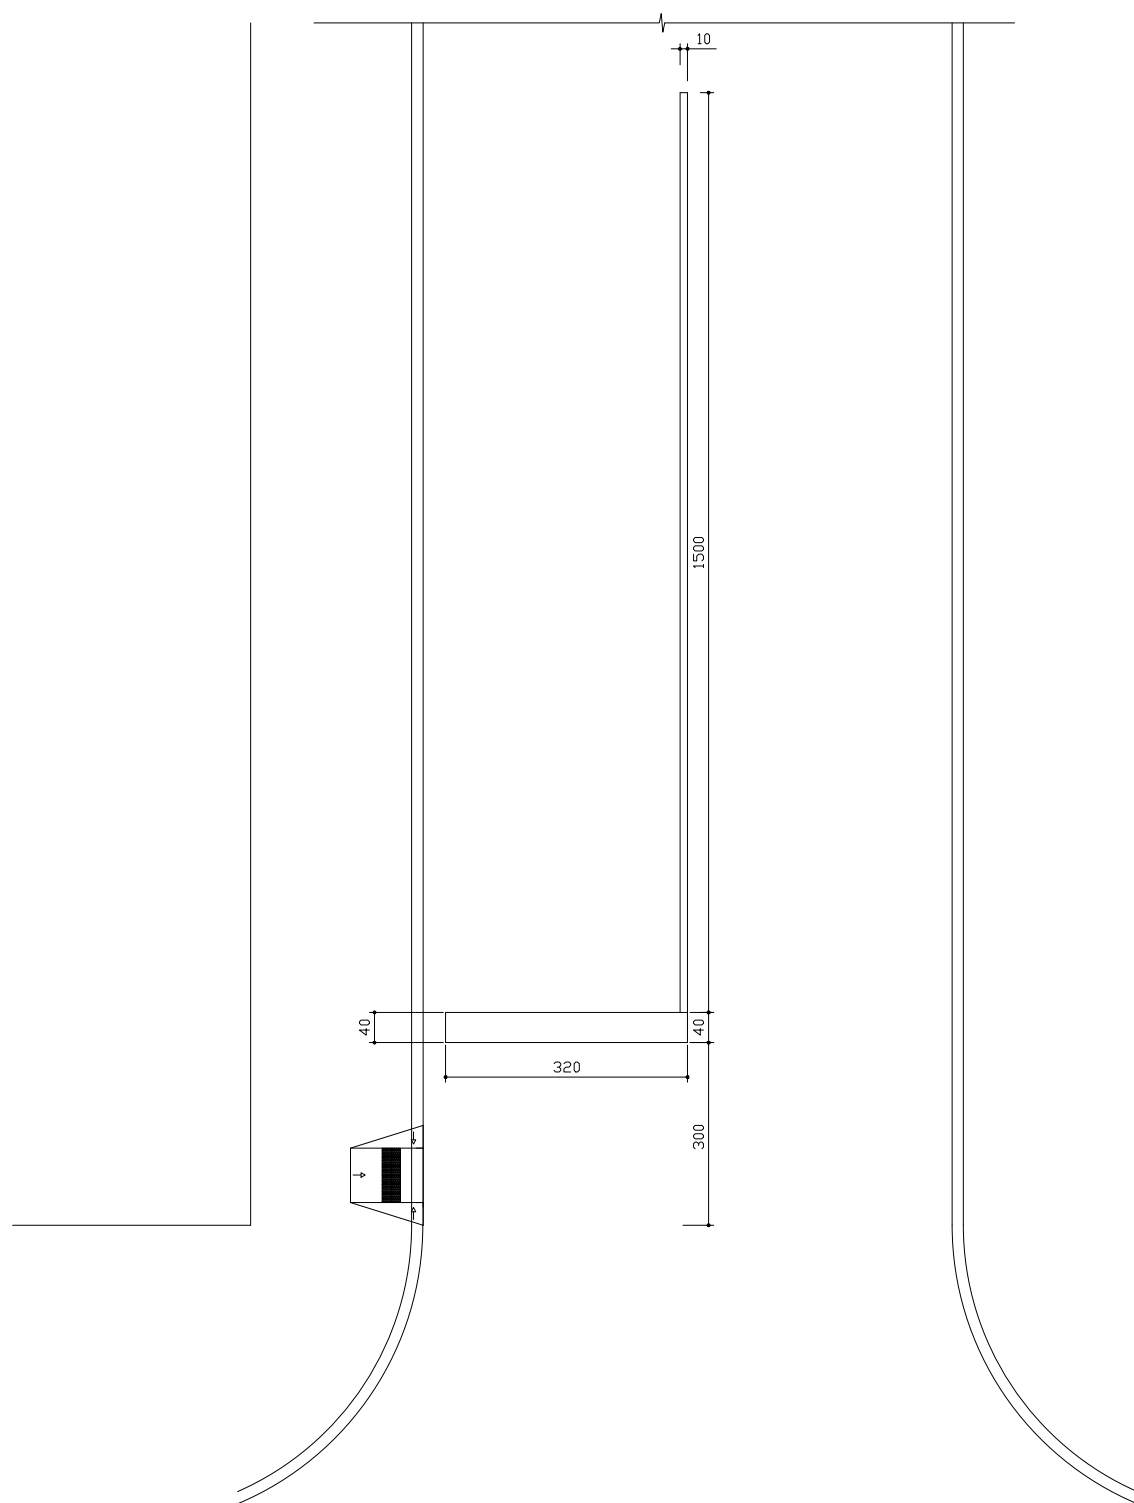


PINTURA DE FAIXA – PISTA SIMPLES (RUAS)  
FAIXA BRANCA A=1,28m²  
FAIXA AMARELA A=1,50m²

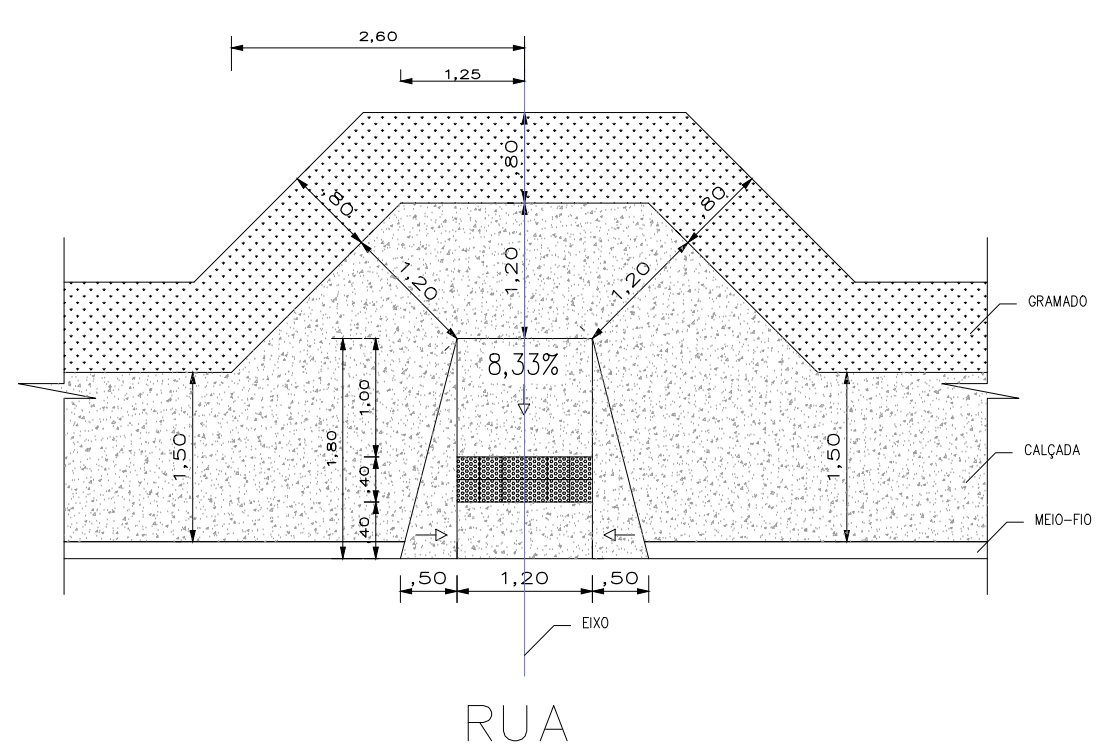


DET. DO REBAIXO NA CALÇADA  
ESC. 1/50


SINALIZAÇÃO VERTICAL  
CÓDIGO – R2

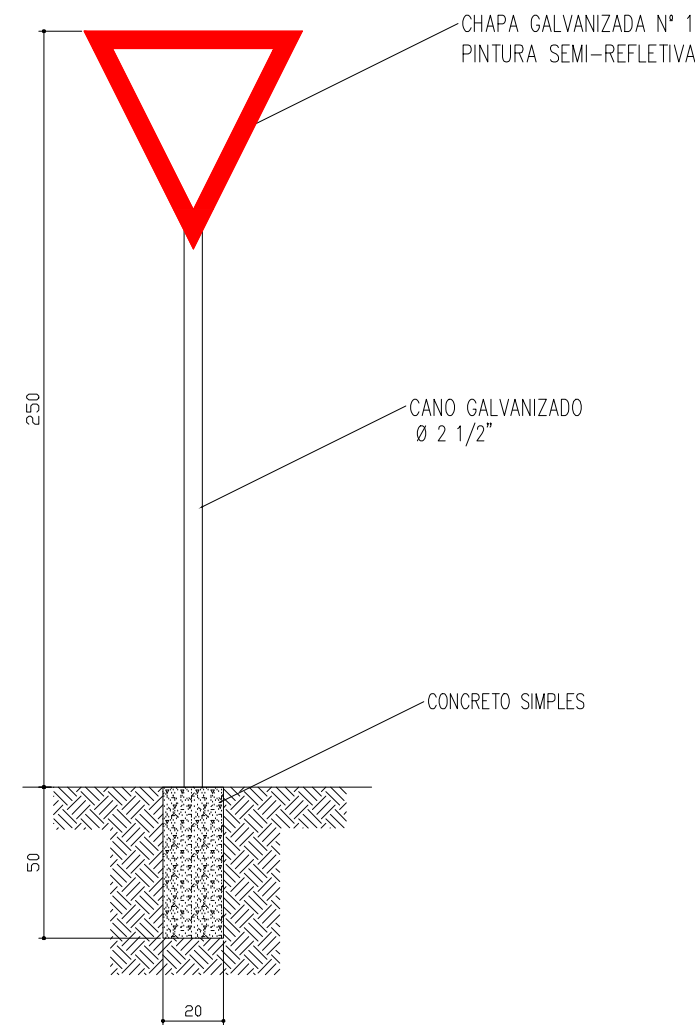

SEÇÃO TRANSVERSAL TIPO – PISTA SIMPLES  
ESCALA 1:50

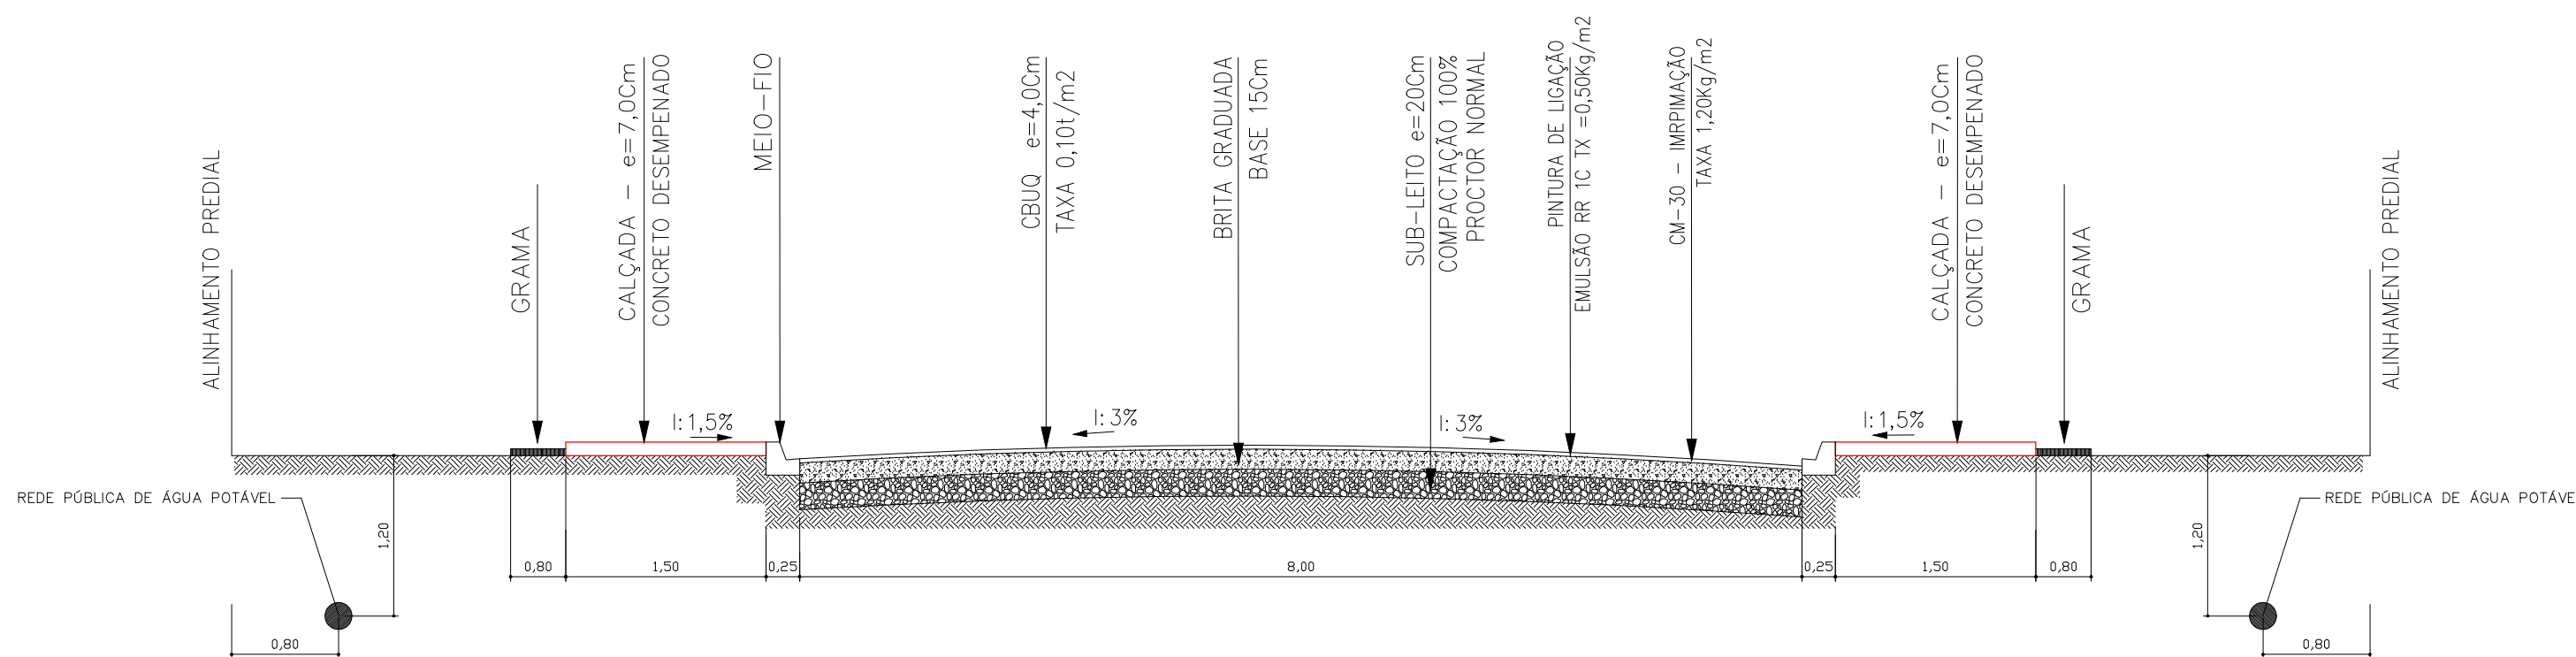

PLANTA DE SITUAÇÃO  
JARDIM ARAÇA

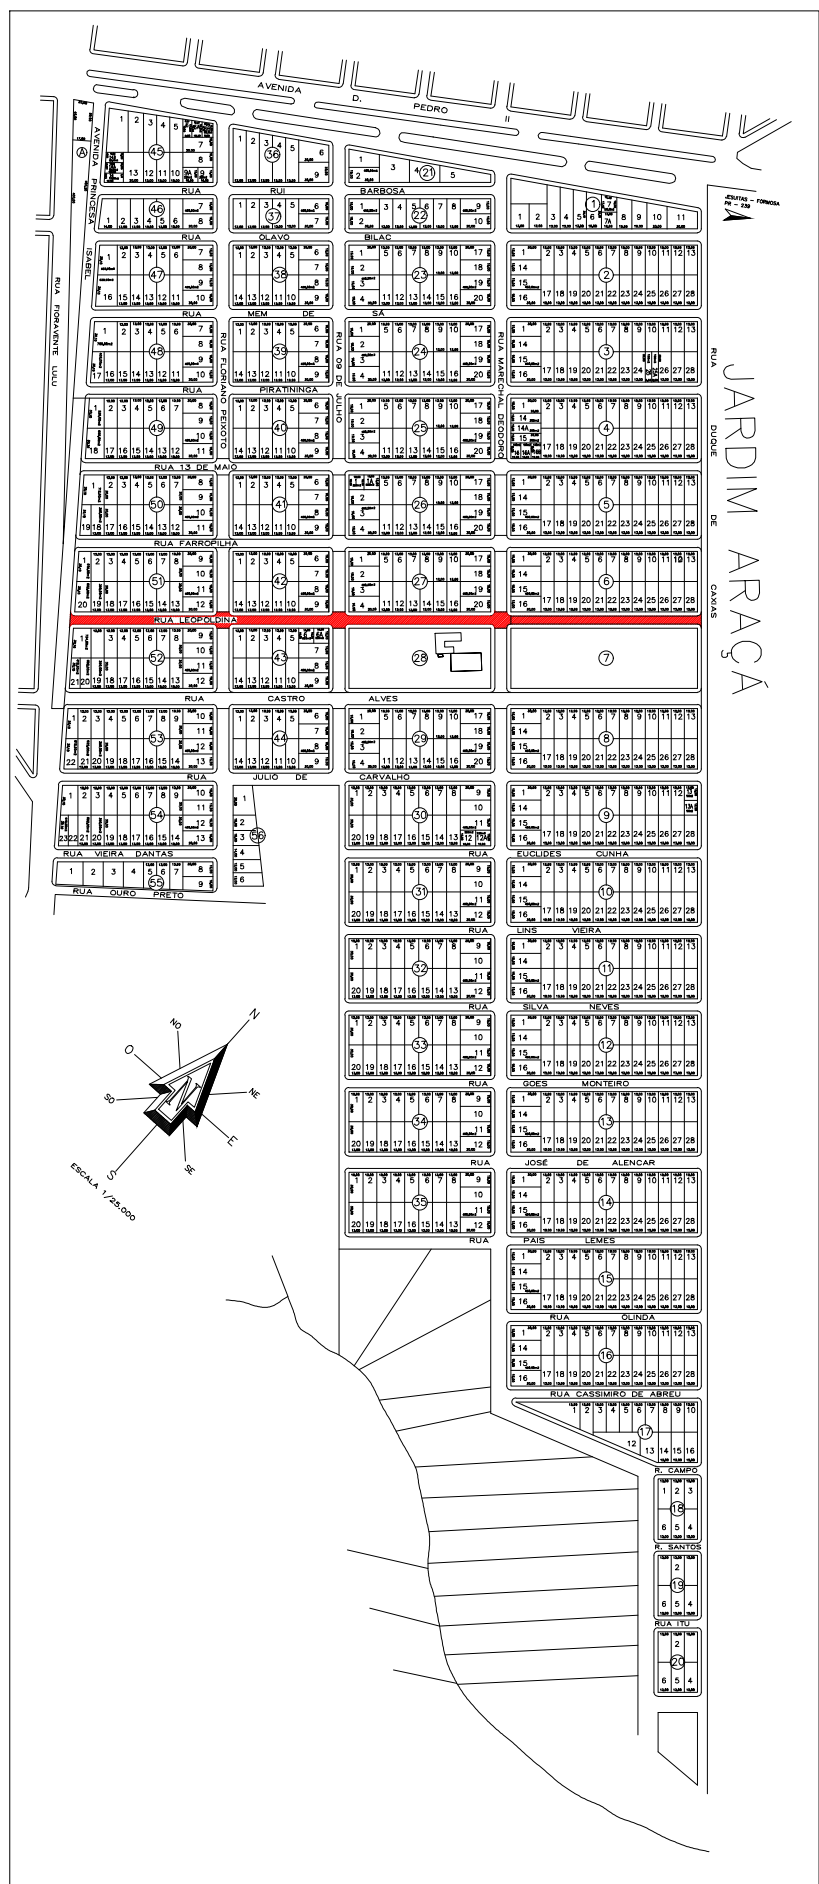

PAVIMENTAÇÃO ASFÁLTICA

DESCRIÇÃO	PAVIMENTAÇÃO ASFÁLTICA - MEIO FIO - CALÇADAS - GRAMA E SINALIZAÇÃO VIÁRIA	
LOCAL	RUA LEOPOLDINA E RUA PRINCESA ISABEL- JARDIM ARAÇA	
PROPRIETÁRIO	MUNICÍPIO DE ASSIS CHATEAUBRIAND - PARANÁ	
FOLHA	MUNICÍPIO DE ASSIS CHATEAUBRIAND – PM	RESPONSÁVEL TÉCNICO
ESCALA		
INDICADA		
DATA	ABR/13	