
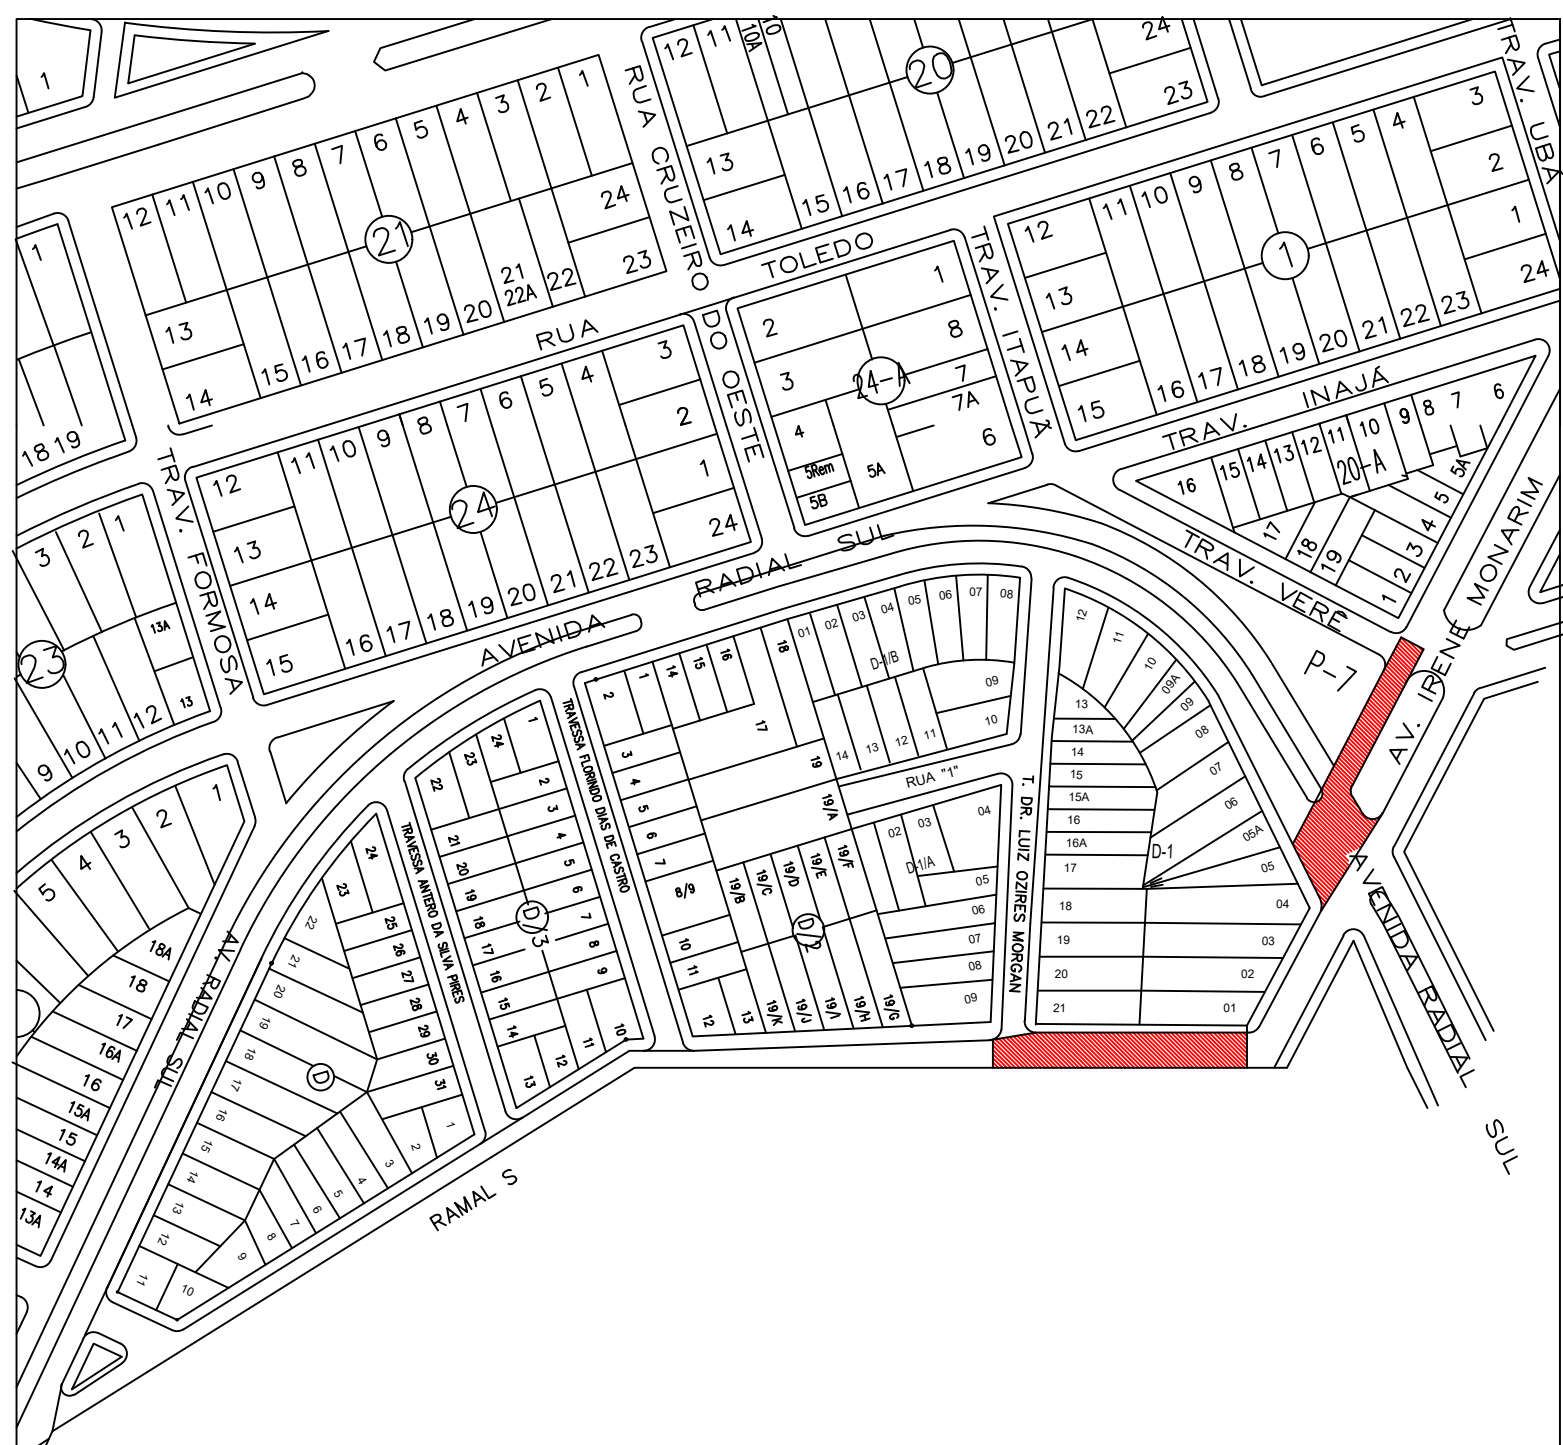


ESTATÍSTICA - RAMAL "S"														
LOCAL	TRECHO	PAVIMENTAÇÃO (m ²)	MEIO-FIO (m)	CALÇADA (m ²)	GRAMA (m ²)	PINTURA DE FAIXA (m ²)	PLACA ODD. R=2	REMÓV. DE CANGA SUPERFICIAL (m ³)	BASE BRITA e=15cm(m ³)	CBUQ (Ton.)	ESPESSURA CBUQ (cm)	EXTENSÃO (m)	RAMPA (und)	PLACA DE RUA
RAMAL "S"	AV. IRENE MONARINI - T. LUIS OZIRIS	948,40	200,00	289,80	63,20	5,56	1	142,26	142,26	94,84	4,00	106,33	4	2
EXECUTADO	AV. IRENE MONARINI - T. LUIS OZIRIS	0	0	0	0	0	0	0	0	0	4,00	106,33	0	0
A EXECUTAR	AV. IRENE MONARINI - T. LUIS OZIRIS	948,40	200,00	289,80	63,20	5,56	1	142,26	142,26	94,84	4,00	106,33	4	2

LEGENDA

- | | |
|---|---------------------------------------|
|  | PAVIMENTAÇÃO |
|  | MEIO FIO |
|  | CALÇADA |
|  | GRAMA |
|
 | |
|  | SINALIZAÇÃO VERTICAL - PLACA COD. R-2 |
|
 | |
|  | RAMPA - CALÇADA REBAIXADA |

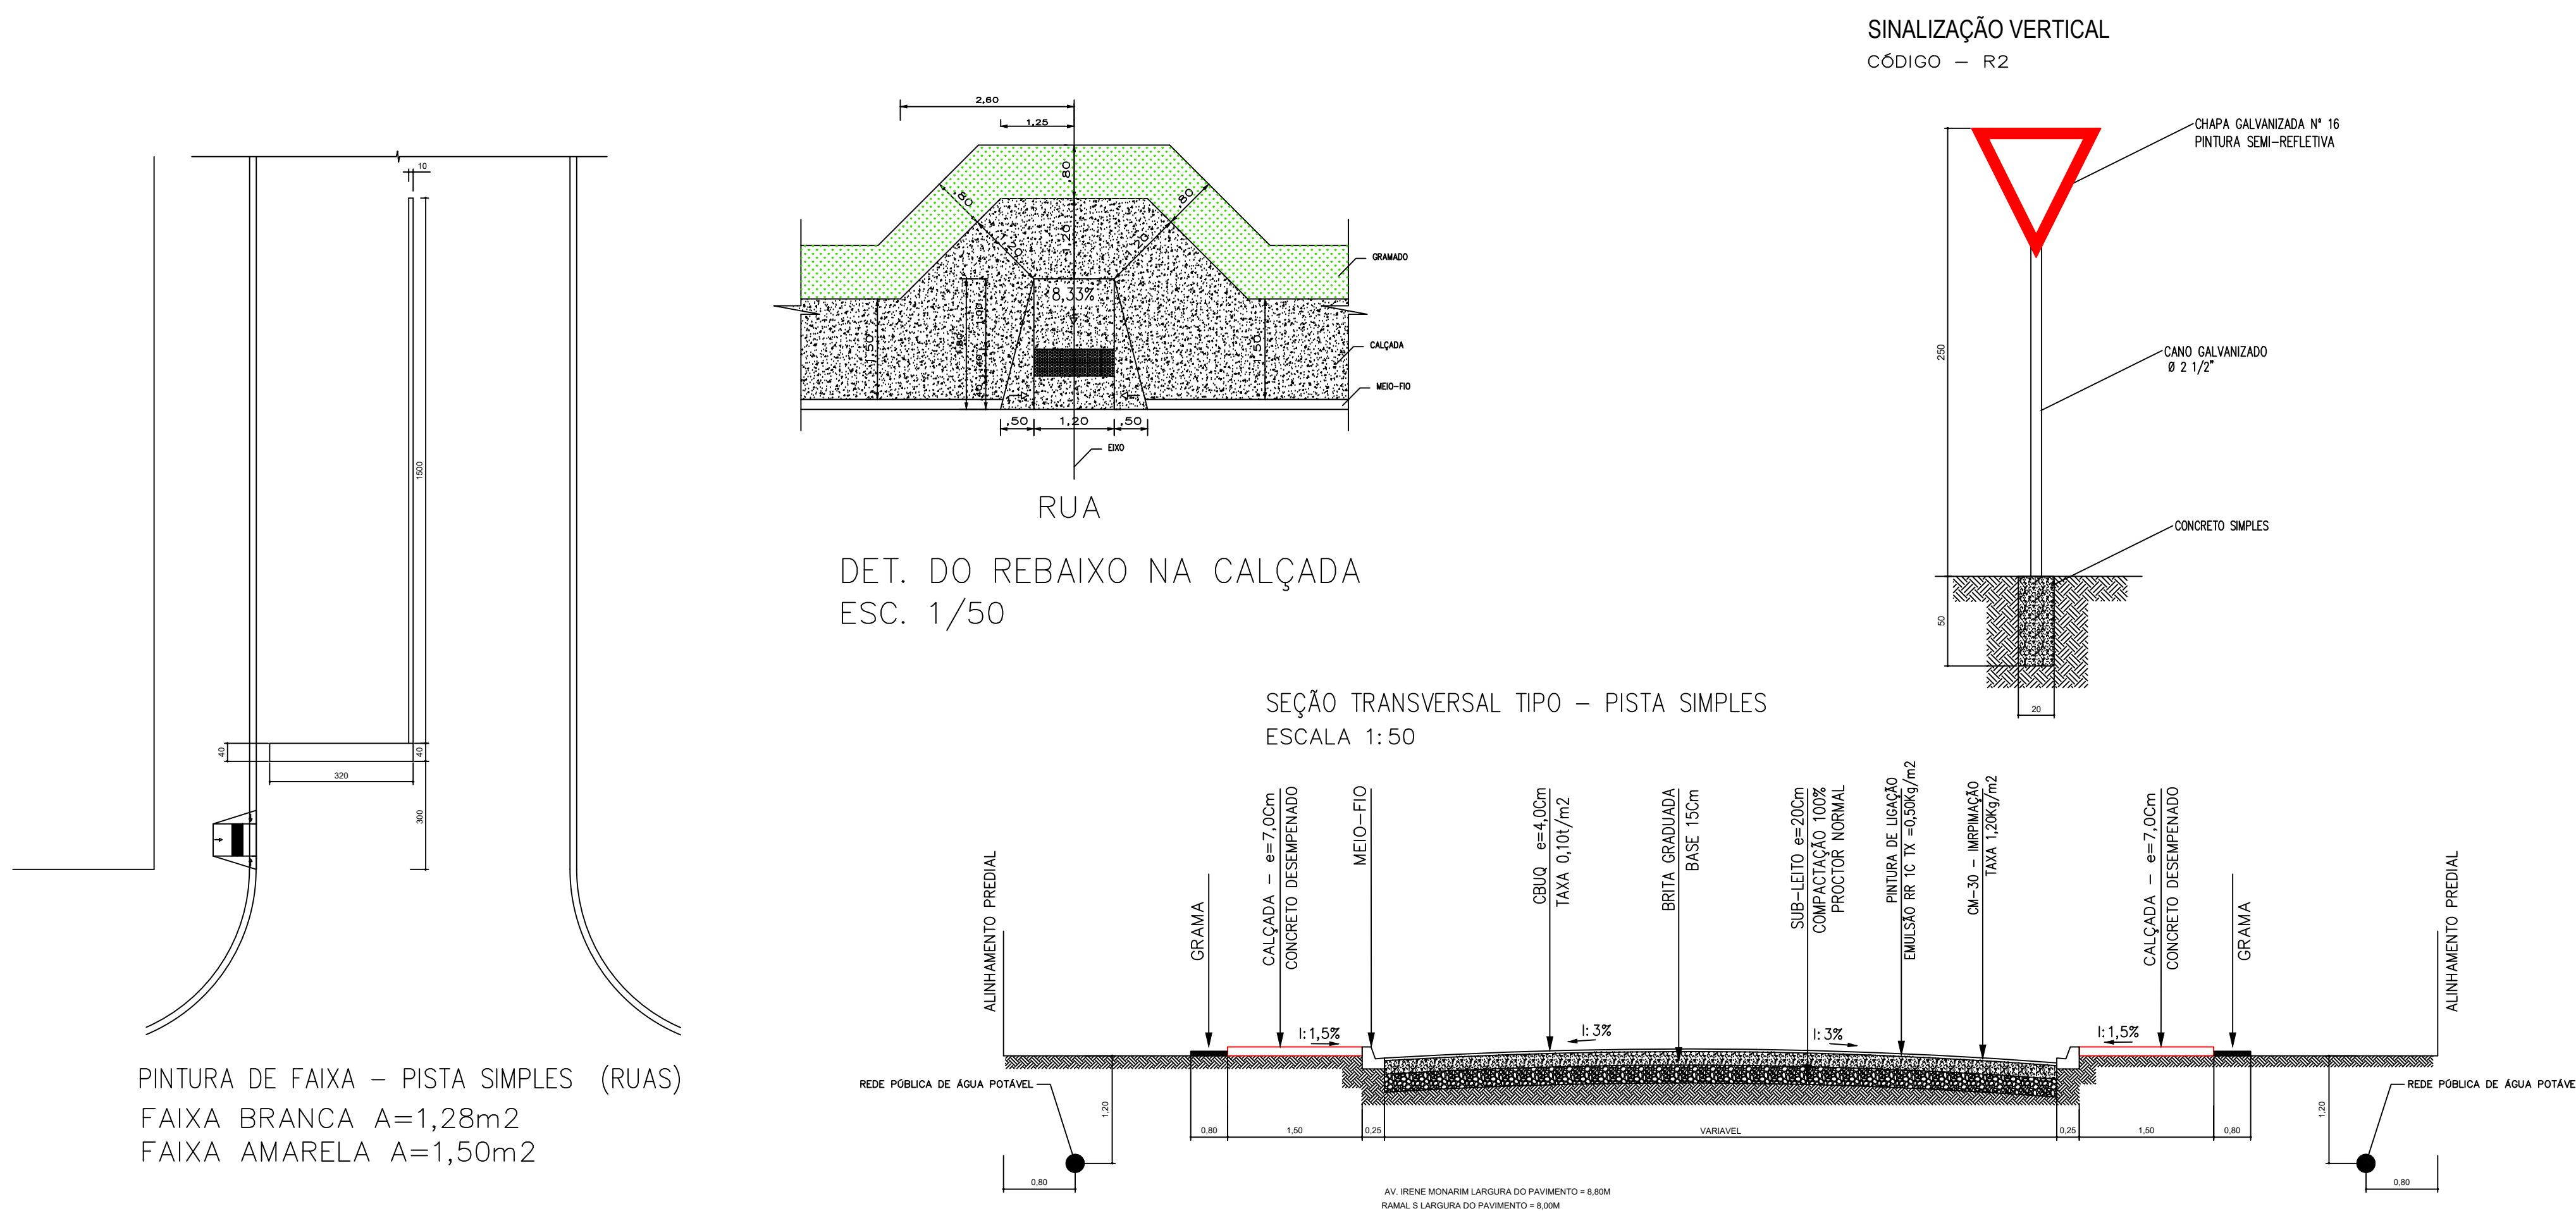

PAVIMENTAÇÃO ASFÁLTICA

DISCINOMINAÇÃO			PAVIMENTAÇÃO ASFÁLTICA - MEIO FIO - CALÇADAS - GRAMA E SINALIZAÇÃO VIÁRIA		
LOCAL			RAMAL "S" - JARDIM PARANÁ		
PROPRIETÁRIO			MUNICÍPIO DE ASSIS CHATEAUBRIAND - PARANÁ		
FOLHA	04/05		MUNICÍPIO DE ASSIS CHATEAUBRIAND - PR		RESPONSÁVEL TÉCNICO
ESCALA	INDICADA		_____		_____
DATA	DEZ/15		_____		_____