
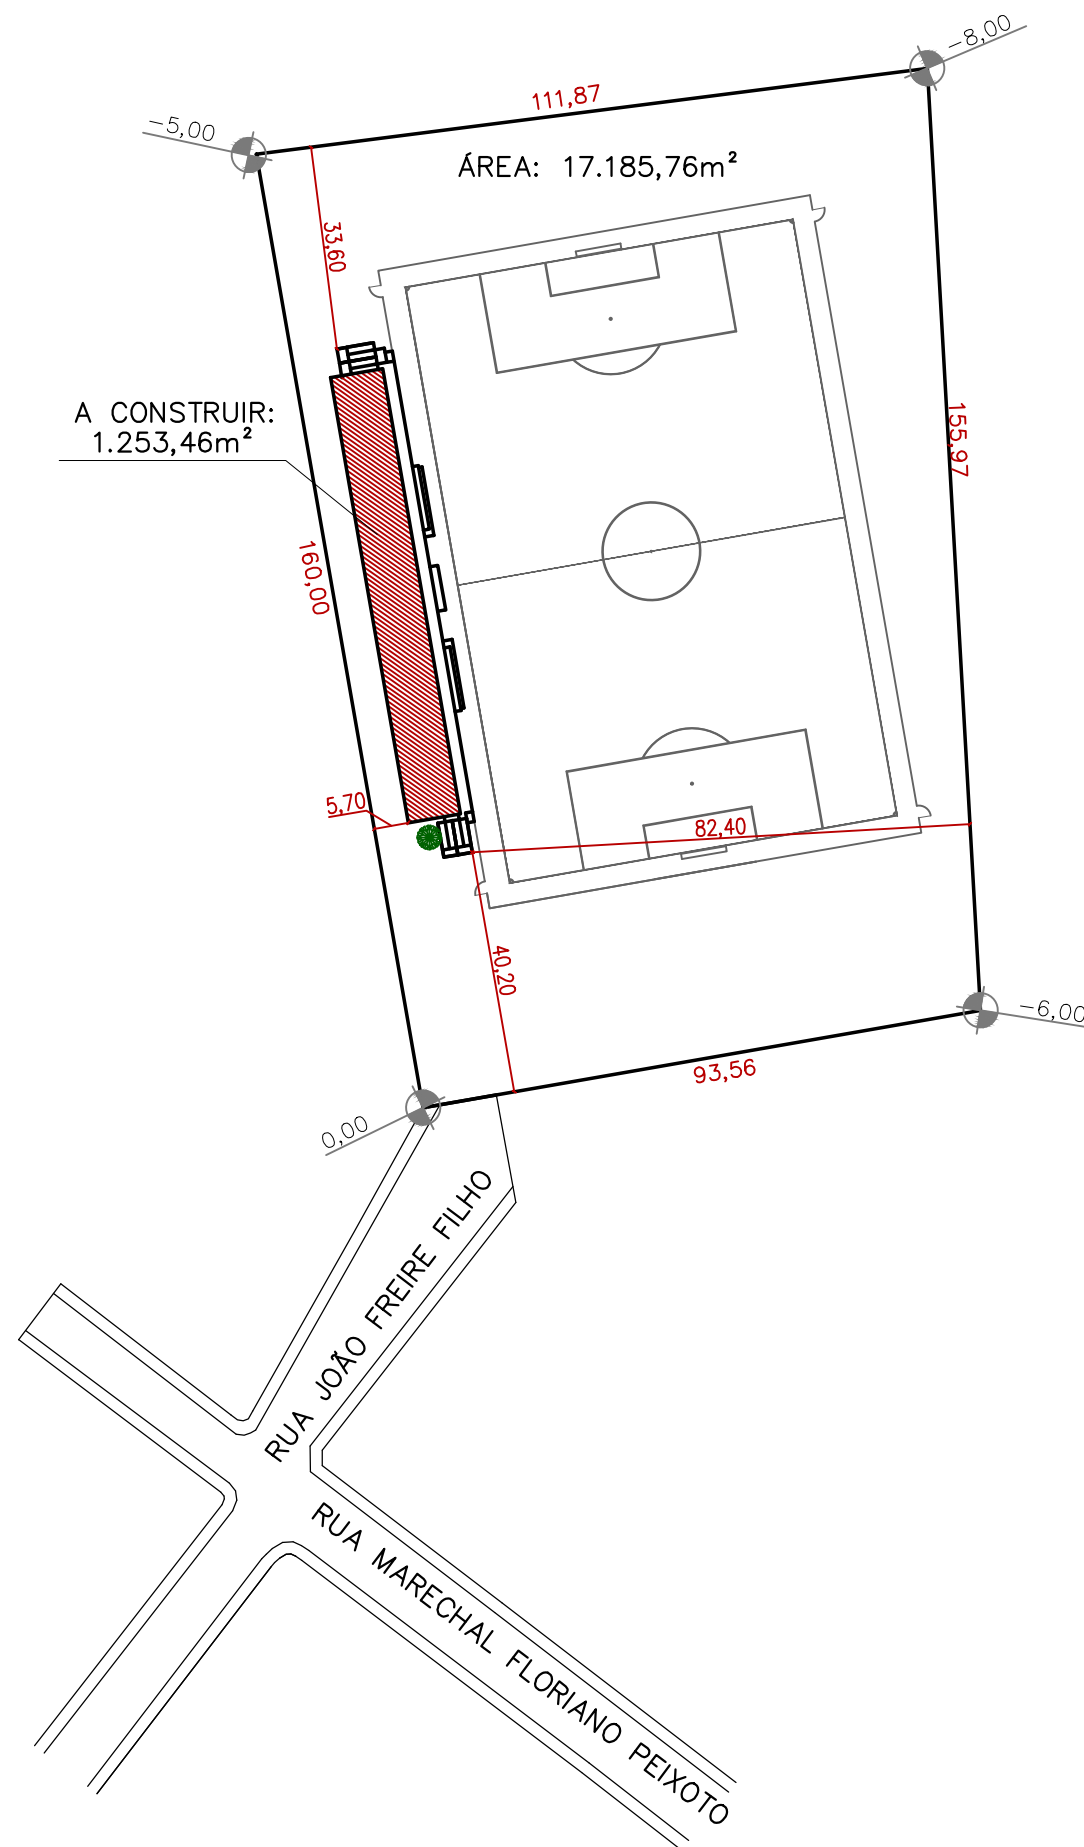
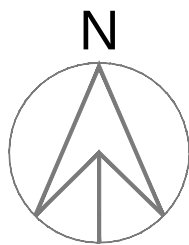


PERFIL LONGITUDINAL DO TERRENO

ESCALA: 1/100

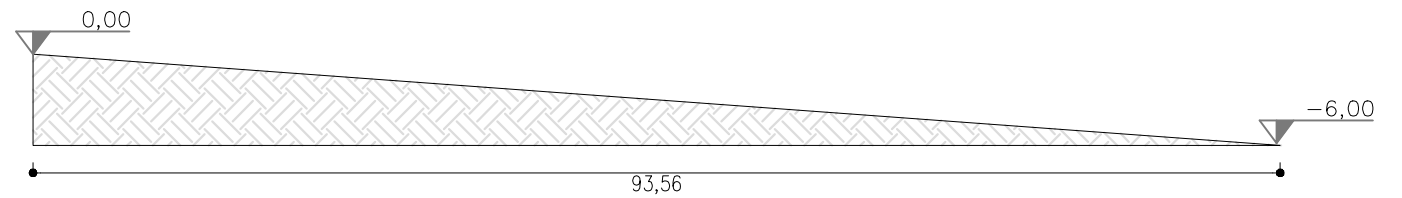

PERFIL TRANSVERSAL DO TERRENO

ESCALA: 1/100


APROVAÇÃO PREFEITURA

APROVAÇÃO VIGILÂNCIA SANITÁRIA

PROJETO ARQUITETÔNICO

UTILIZAÇÃO: ESPECIAL

ENDEREÇO DA OBRA: RUA JOÃO FREIRE FILHO, Nº 155, CENTRO, IMBITUVA, PARANÁ.

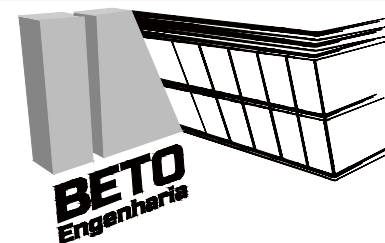

RESPONSÁVEL TÉCNICO:

PROPRIETÁRIO:

LUIZ ROBERTO PENTEADO JR
ENGENHEIRO CIVIL CREA-PR:137.732/D

MUNICÍPIO DE IMBITUVA
CNPJ: 76.175.892/0001-23

REF.: SITUAÇÃO E PERFIS DO TERRENO

DATA:
13/09/2021

ARQUIVO:
2021-031

ESCALA:
INDICADA

UNIDADE:
METRO

DESENHO:
EMILAYNNE

FOLHA:

02/07

SITUAÇÃO
ESCALA: 1/1250