




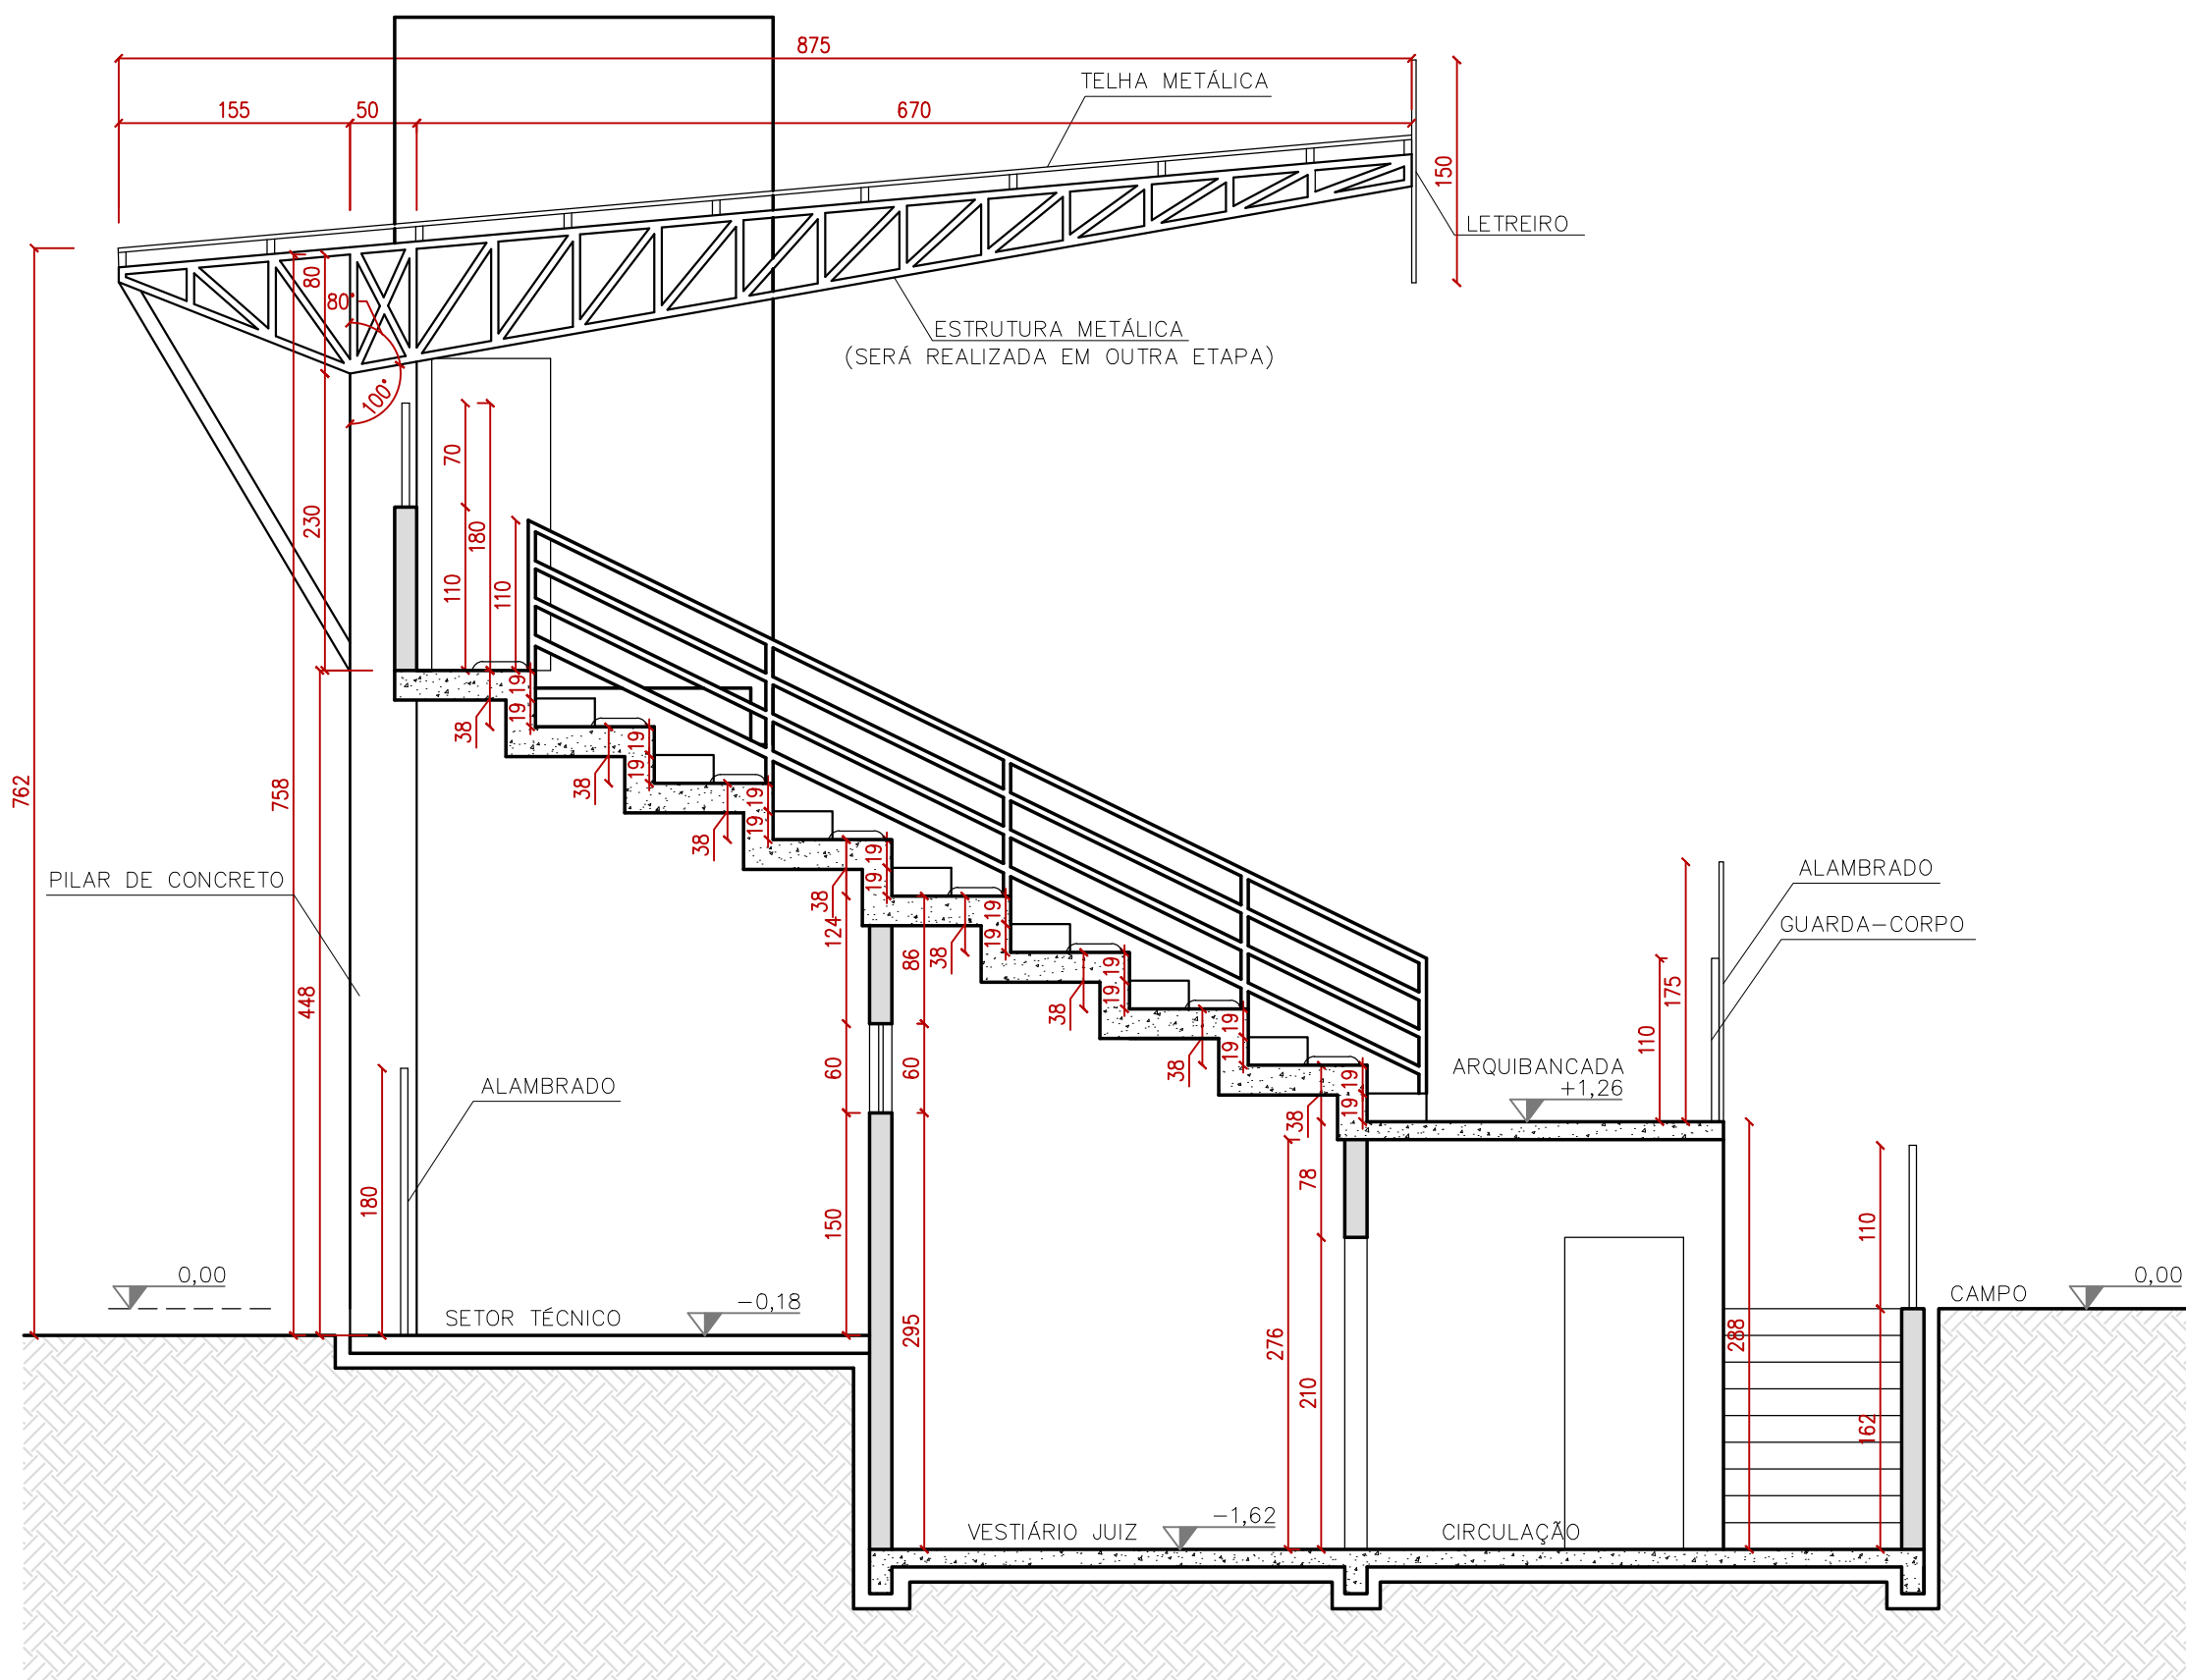

CORTE AA'
ESCALA: 1/50

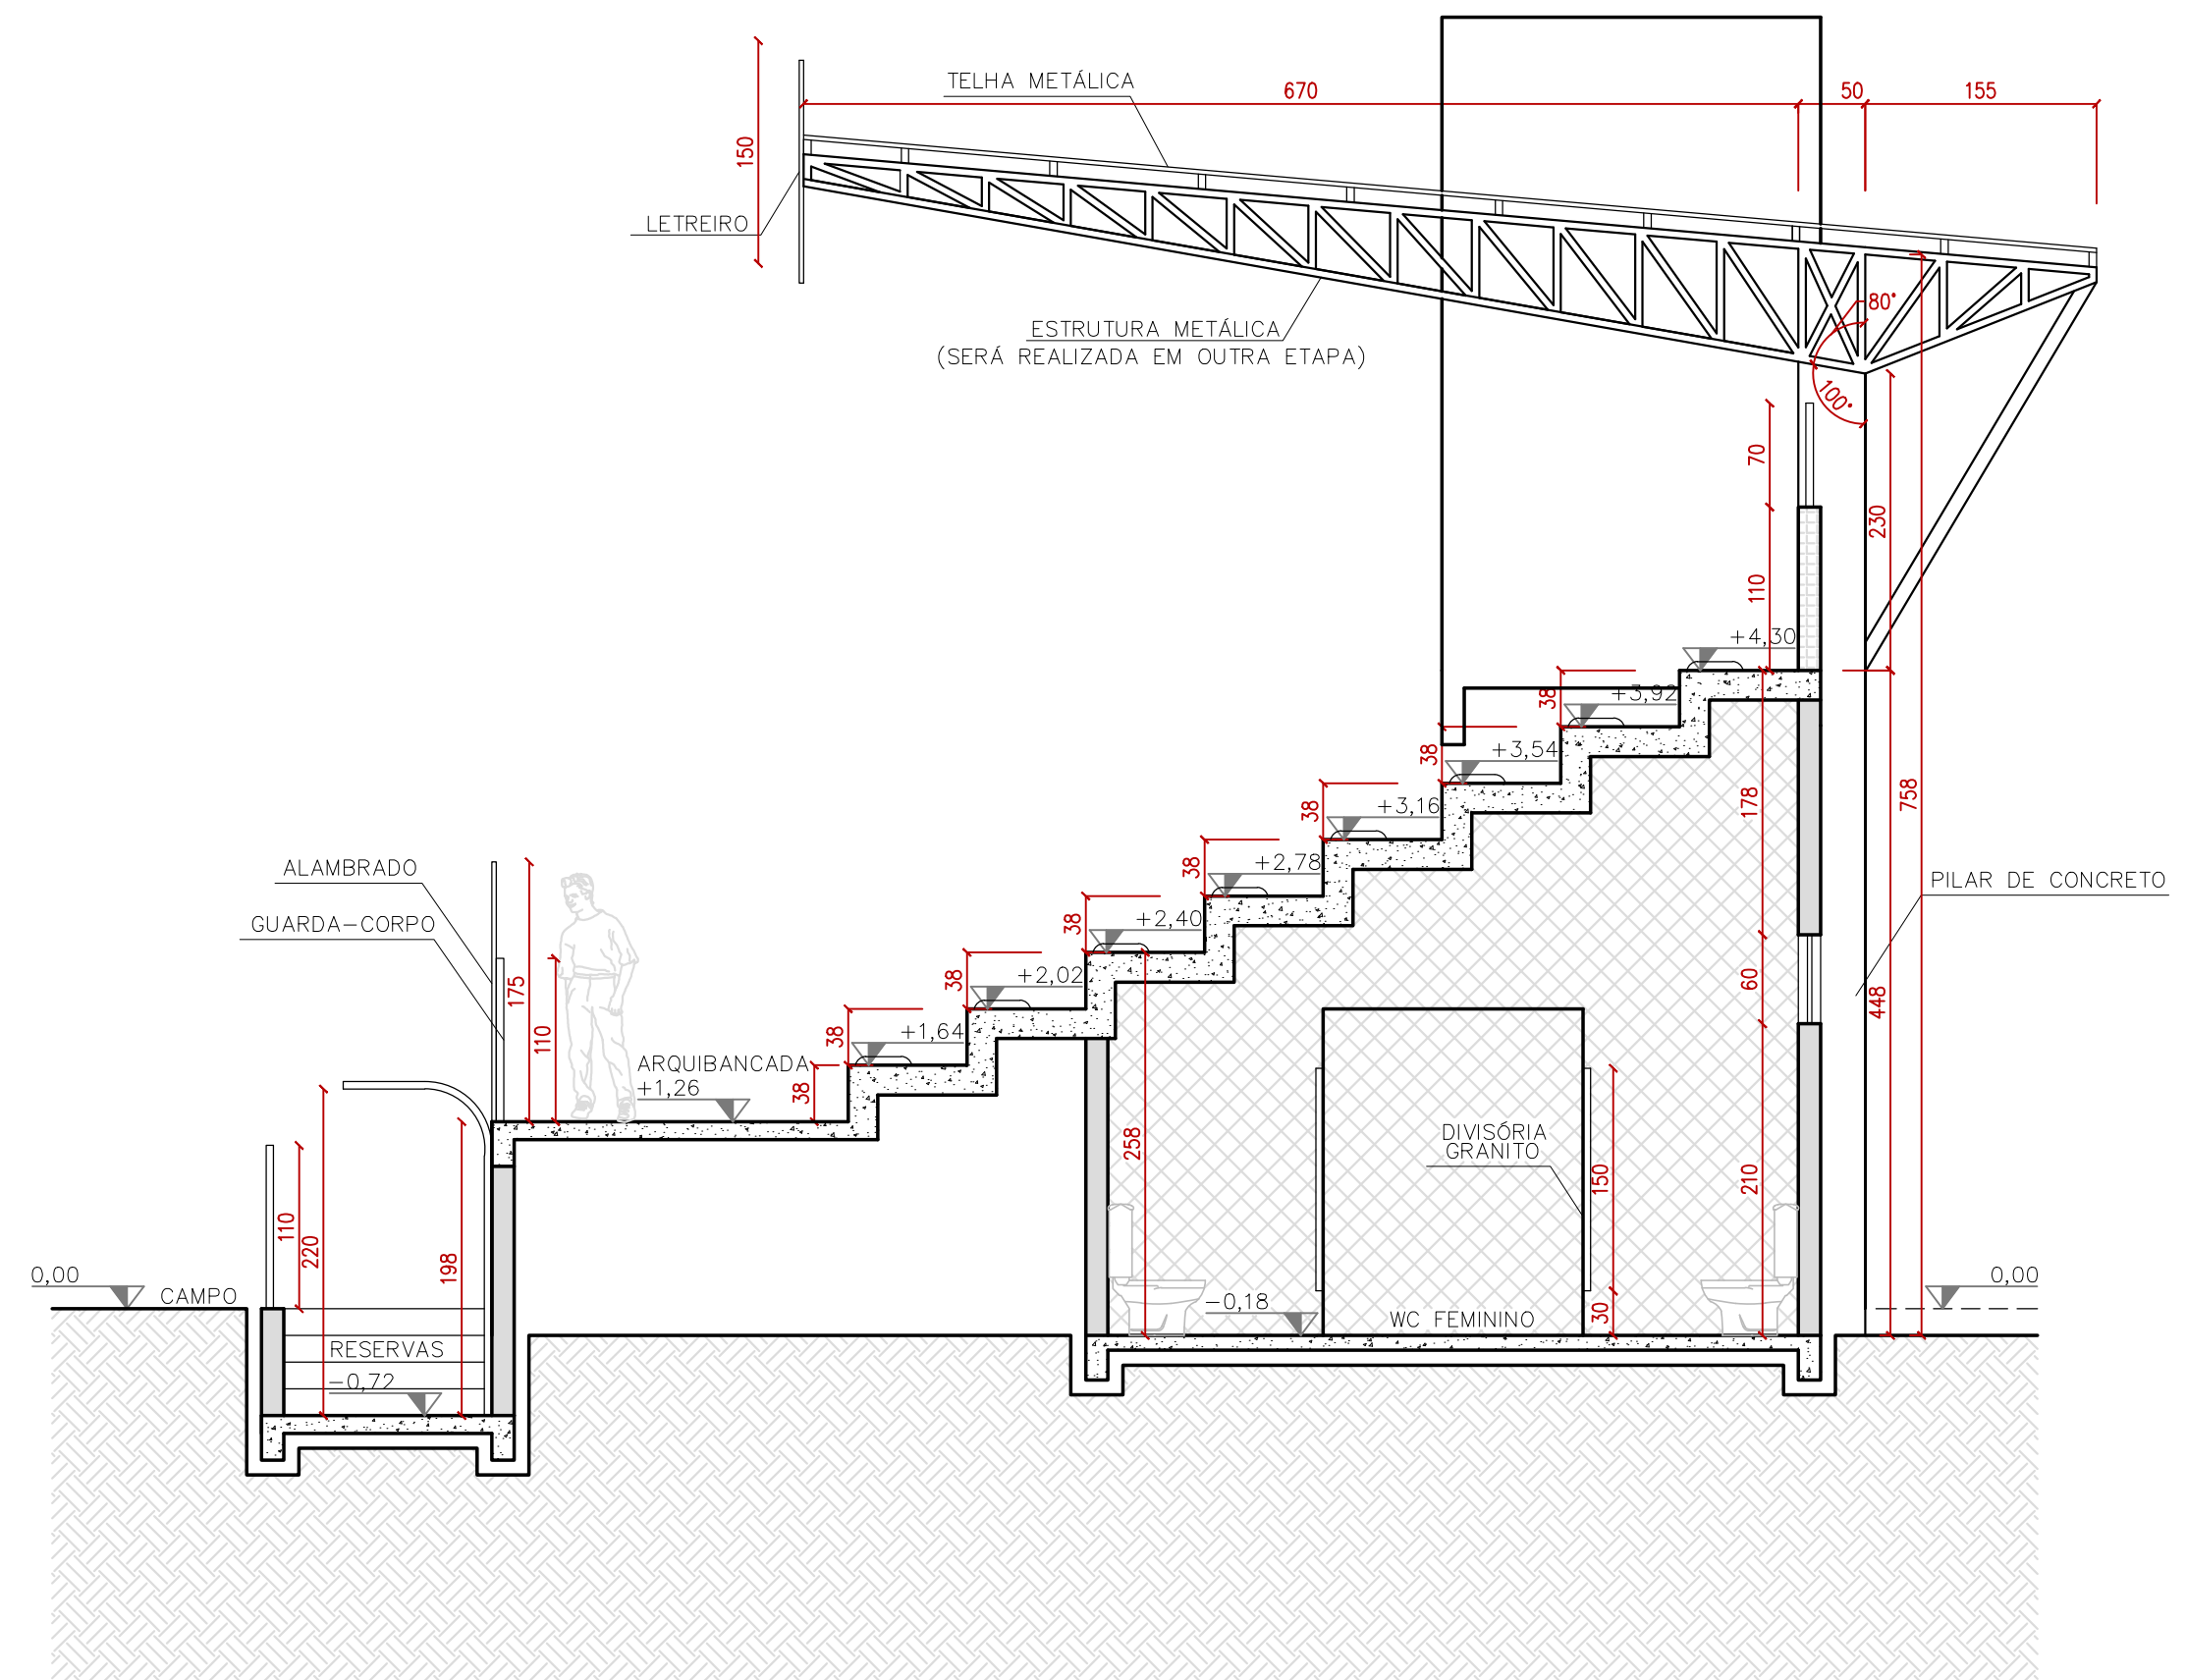

CORTE BB'
ESCALA: 1/50

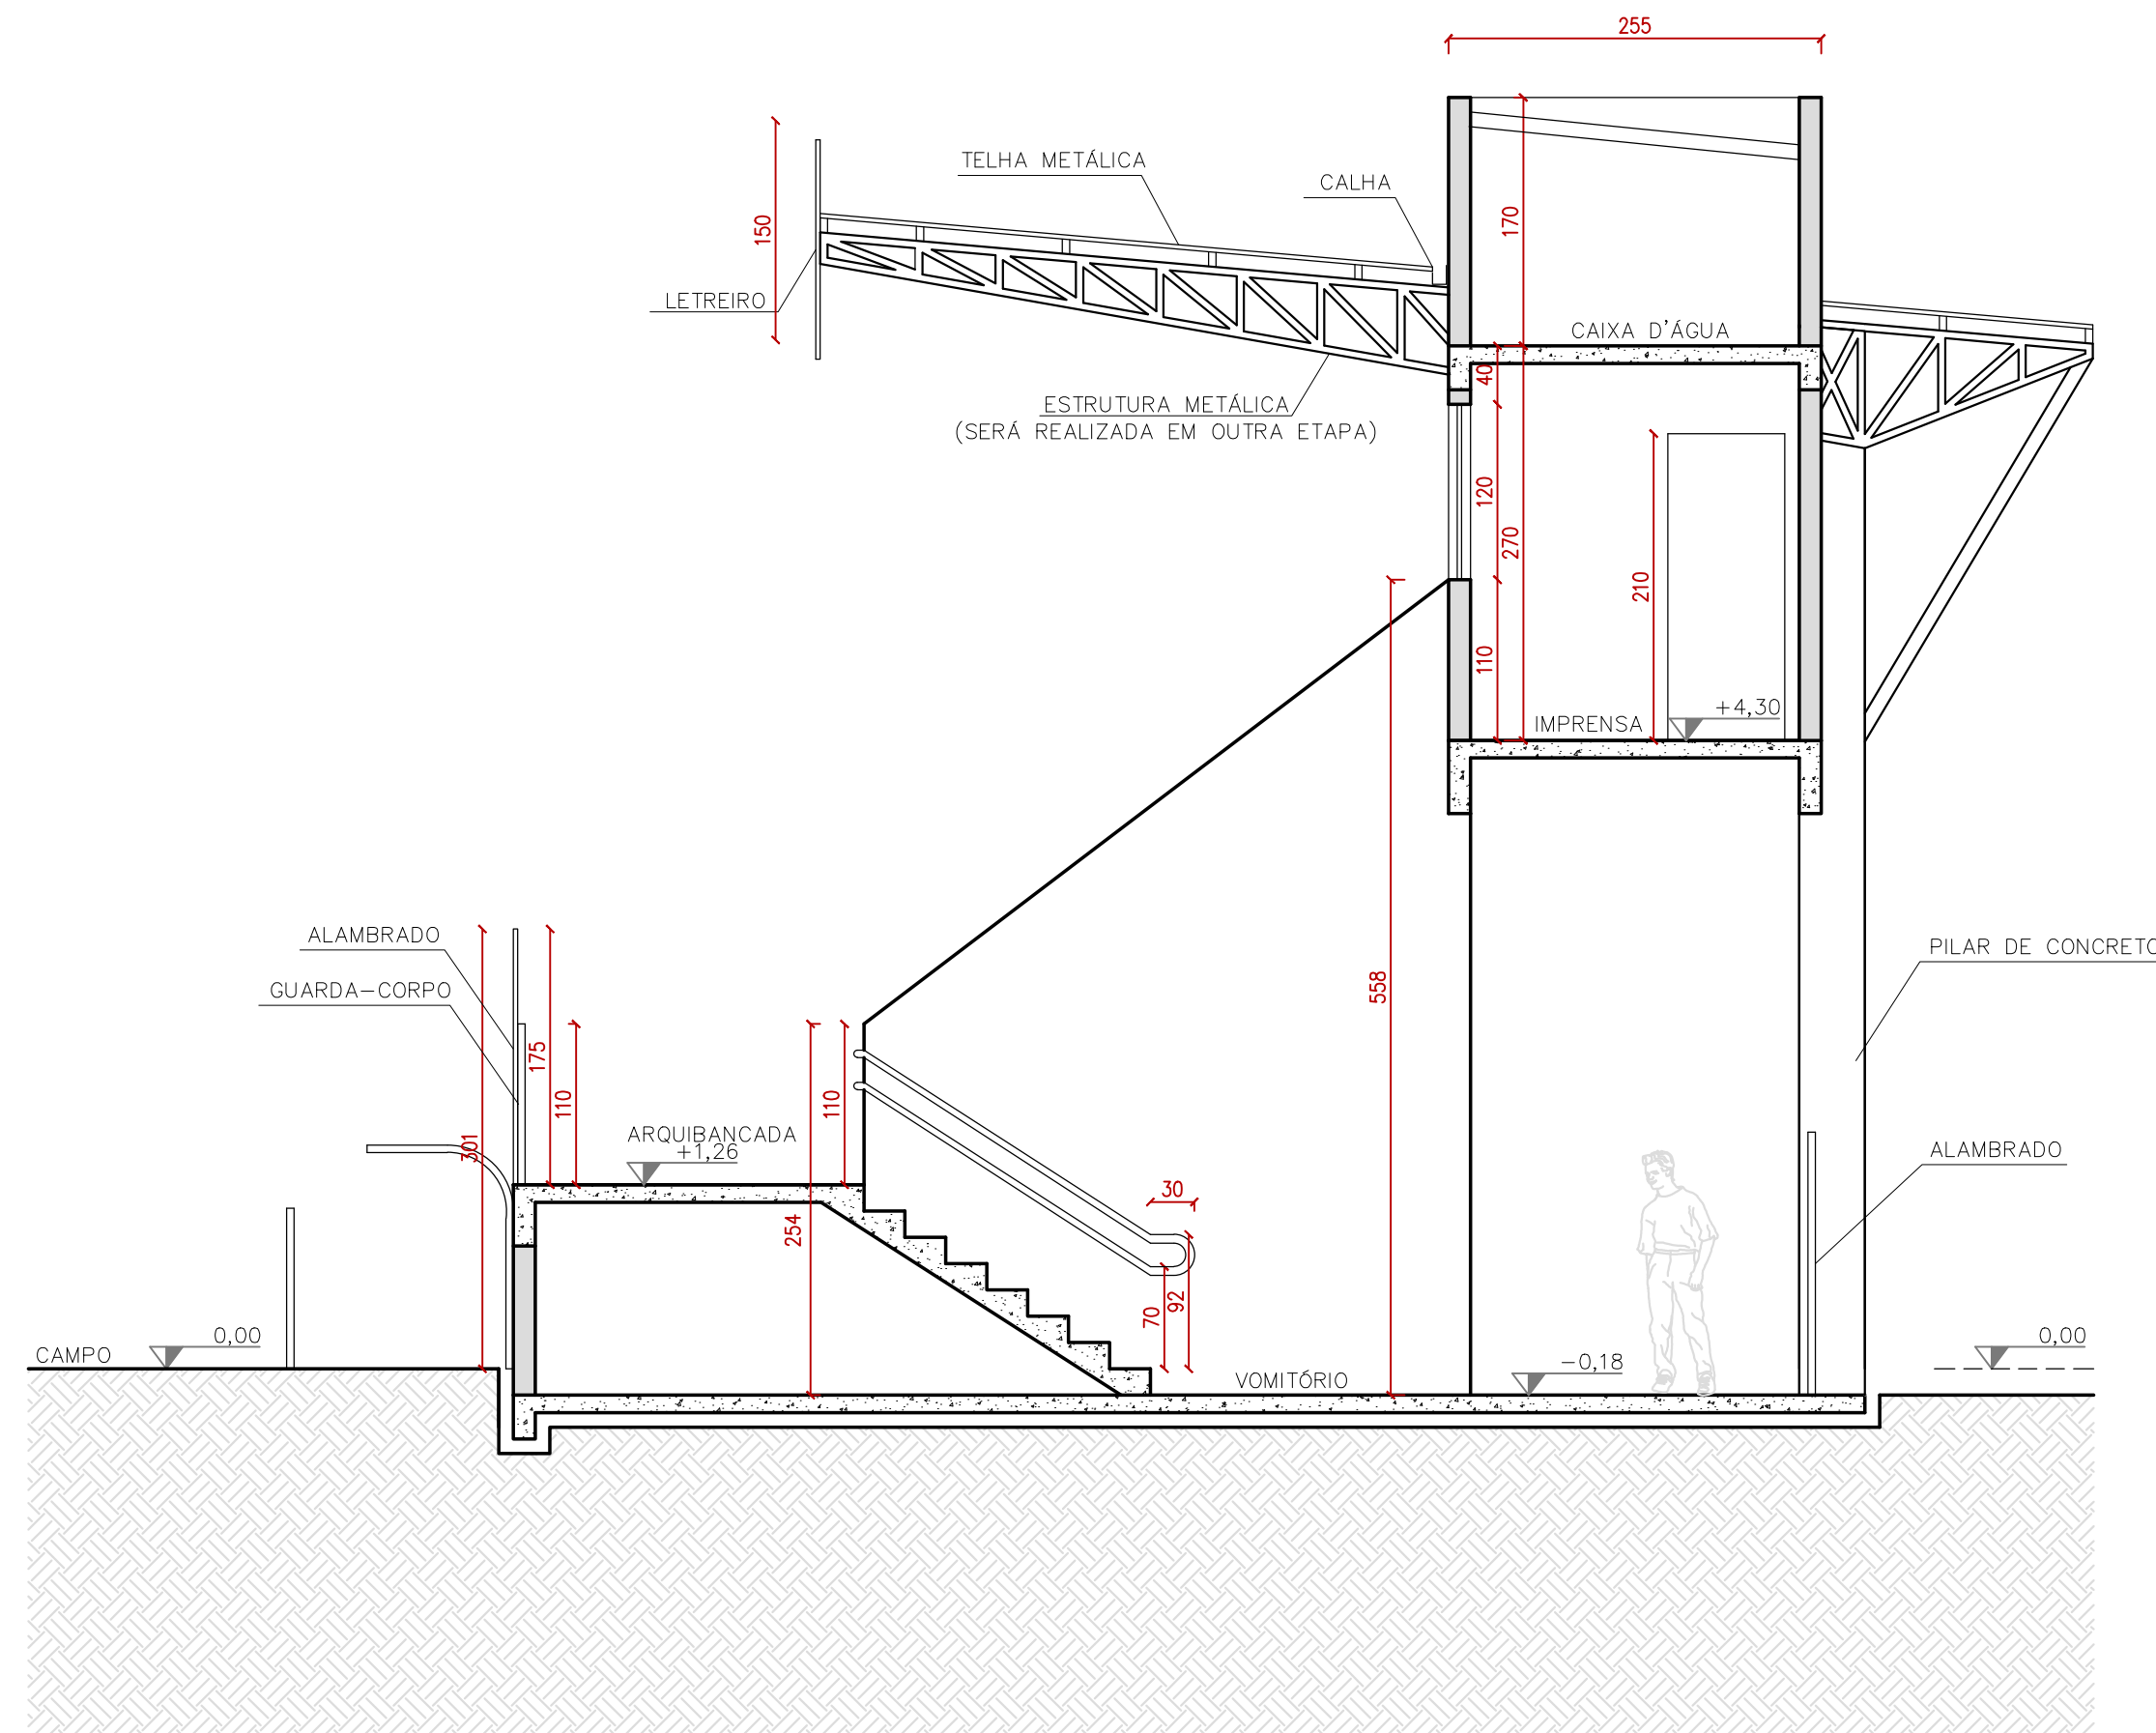

CORTE CC'
ESCALA: 1/50

APROVAÇÃO PREFEITURA		APROVAÇÃO VIGILÂNCIA SANITÁRIA	
PROJETO ARQUITETÔNICO			
UTILIZAÇÃO: ESPECIAL			
ENDEREÇO DA OBRA: RUA JOÃO FREIRE FILHO, Nº 155, CENTRO, IMBITUVA, PARANÁ.			
RESPONSÁVEL TÉCNICO:		PROPRIETÁRIO:	
LUIZ ROBERTO PENTEADO JR. ENGENHEIRO CIVIL CREA-PR 137.732/D		MUNICÍPIO DE IMBITUVA CNPJ: 76.175.892/0001-23	
REF.: CORTES		FOLHA:	
DATA: 13/09/2021	ARQUIVO: 2021-031	ESCALA: INDICADA	UNIDADE: METRO
DESENHO: EMILY HNE		06/07	