




ELEVAÇÃO LATERAL DIREITA
ESCALA: 1/150

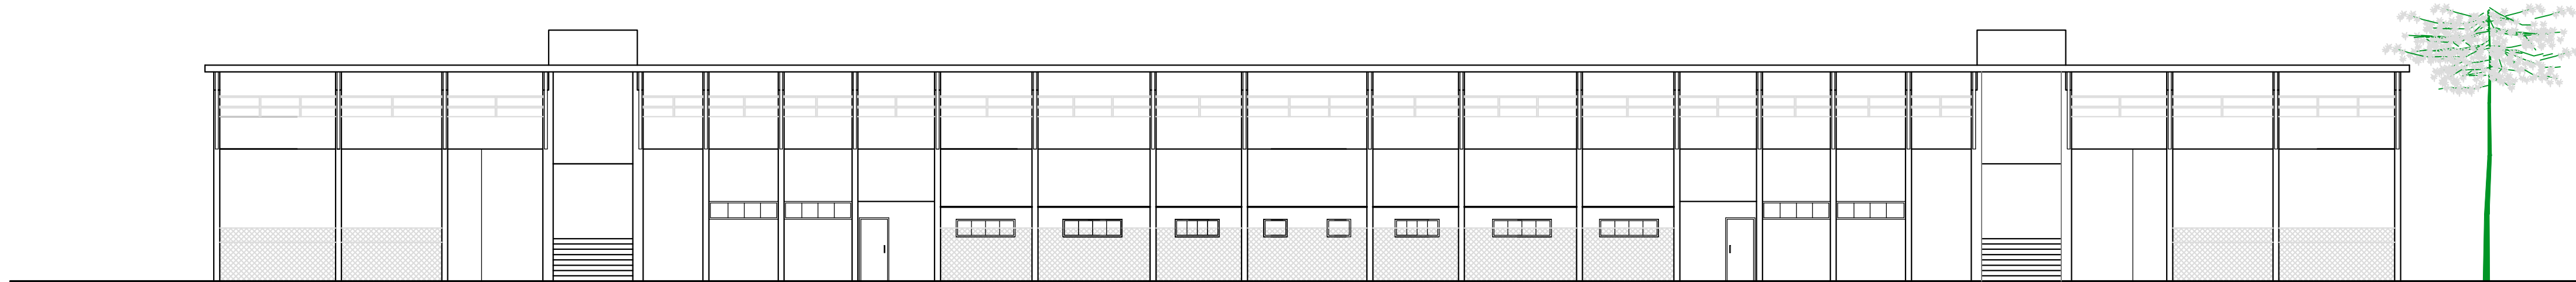


ELEVAÇÃO LATERAL ESQUERDA
ESCALA: 1/150

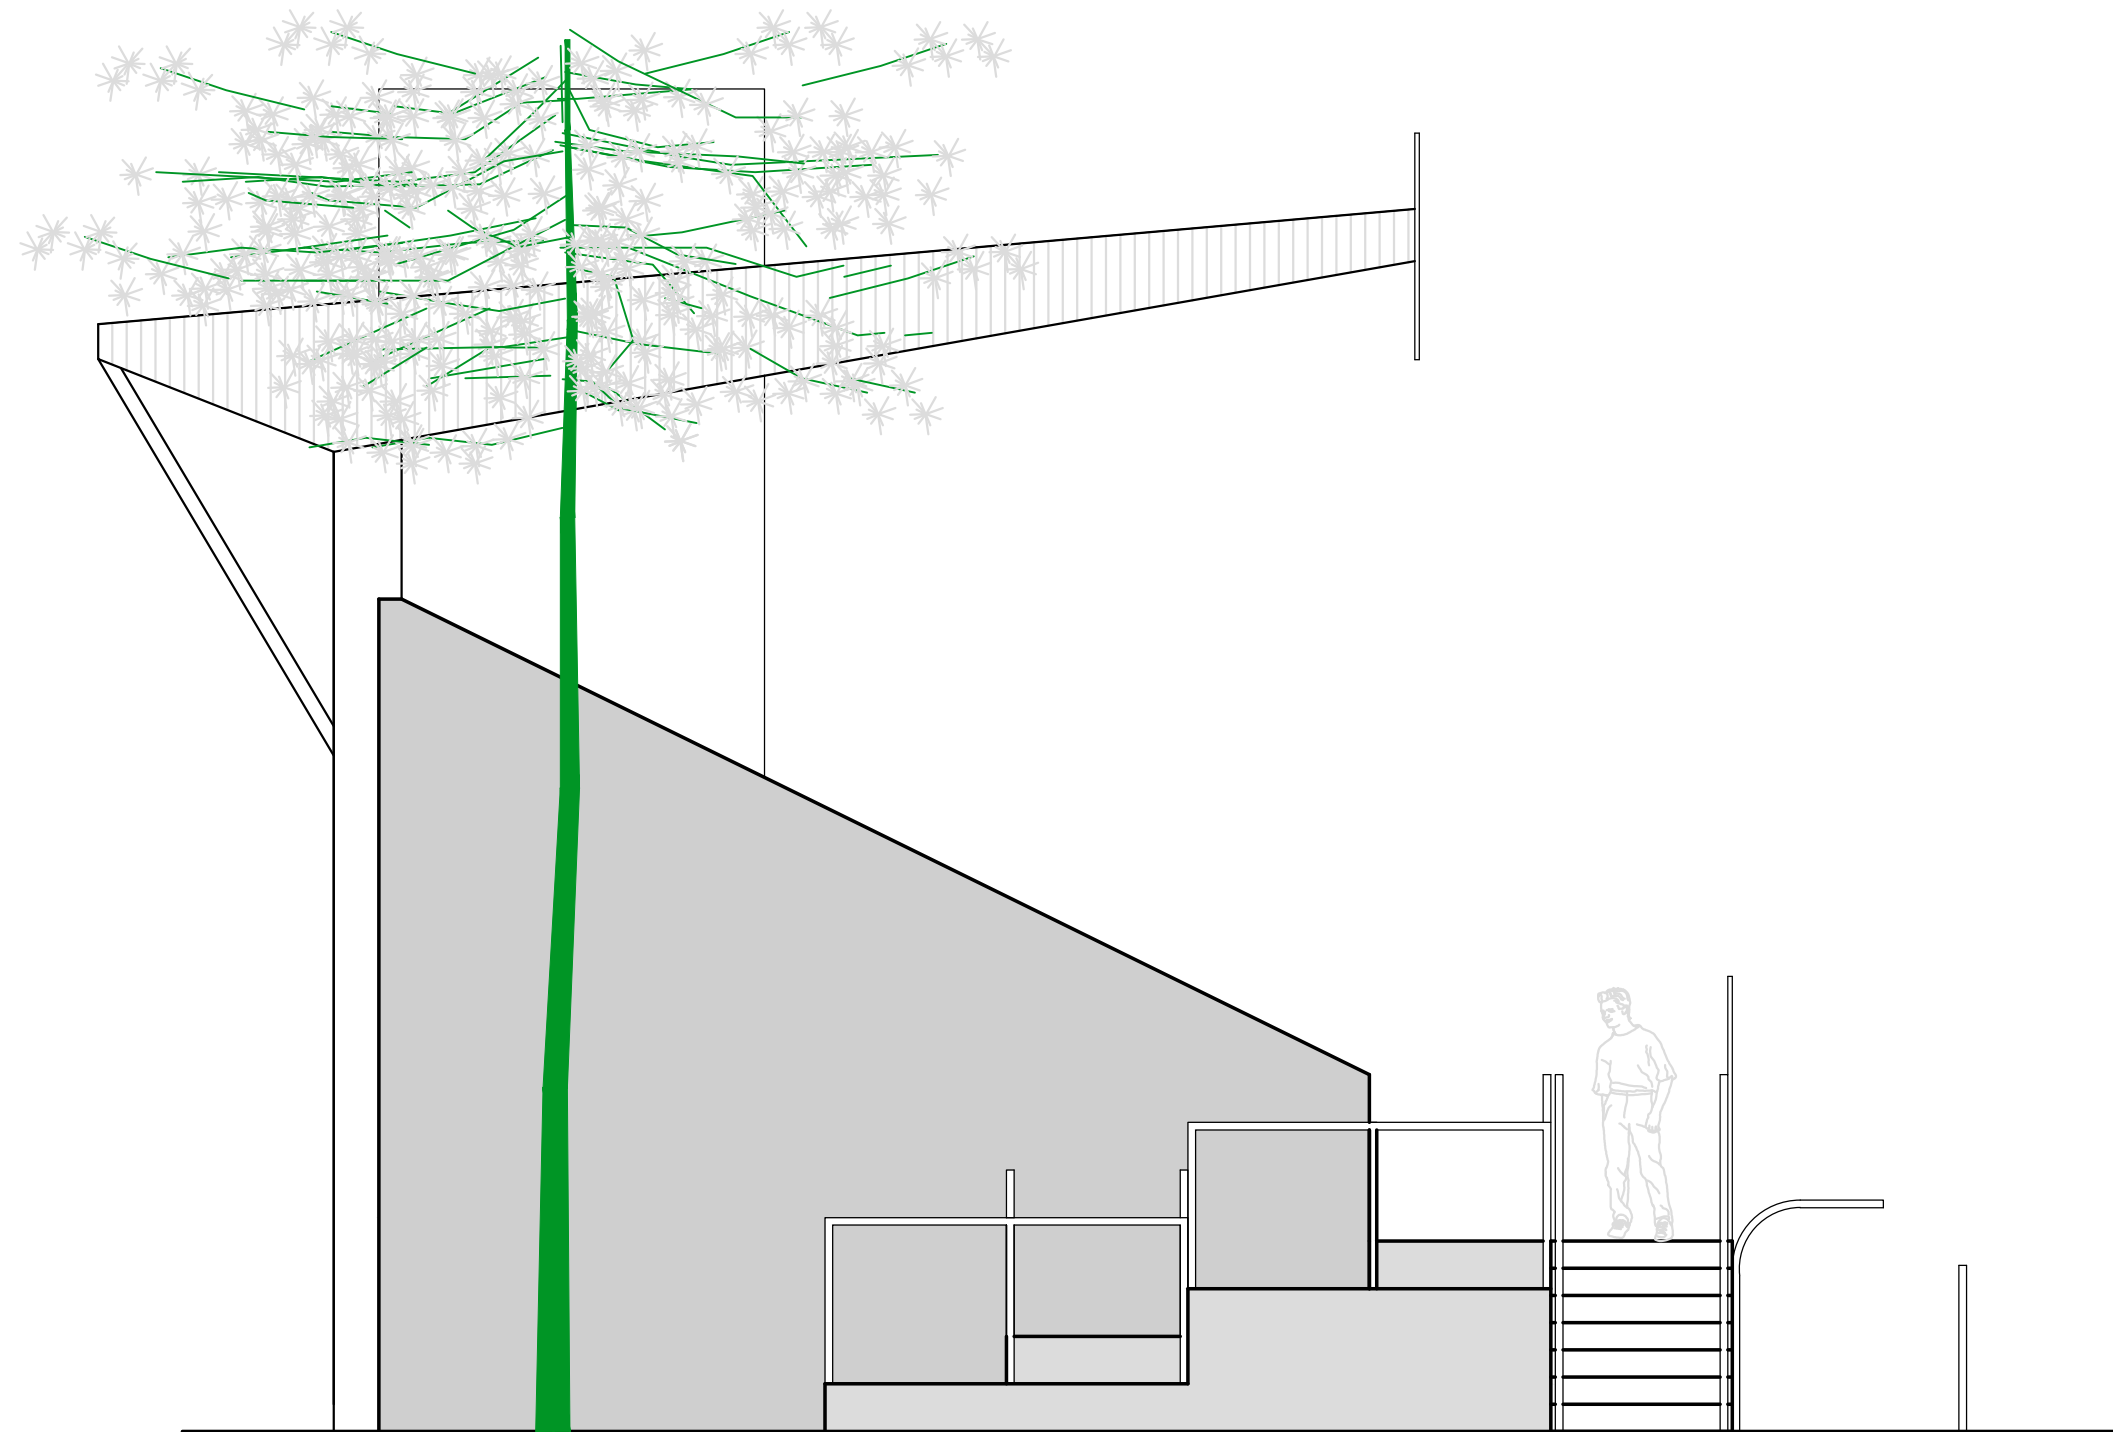

ELEVAÇÃO FRONTAL
ESCALA: 1/50

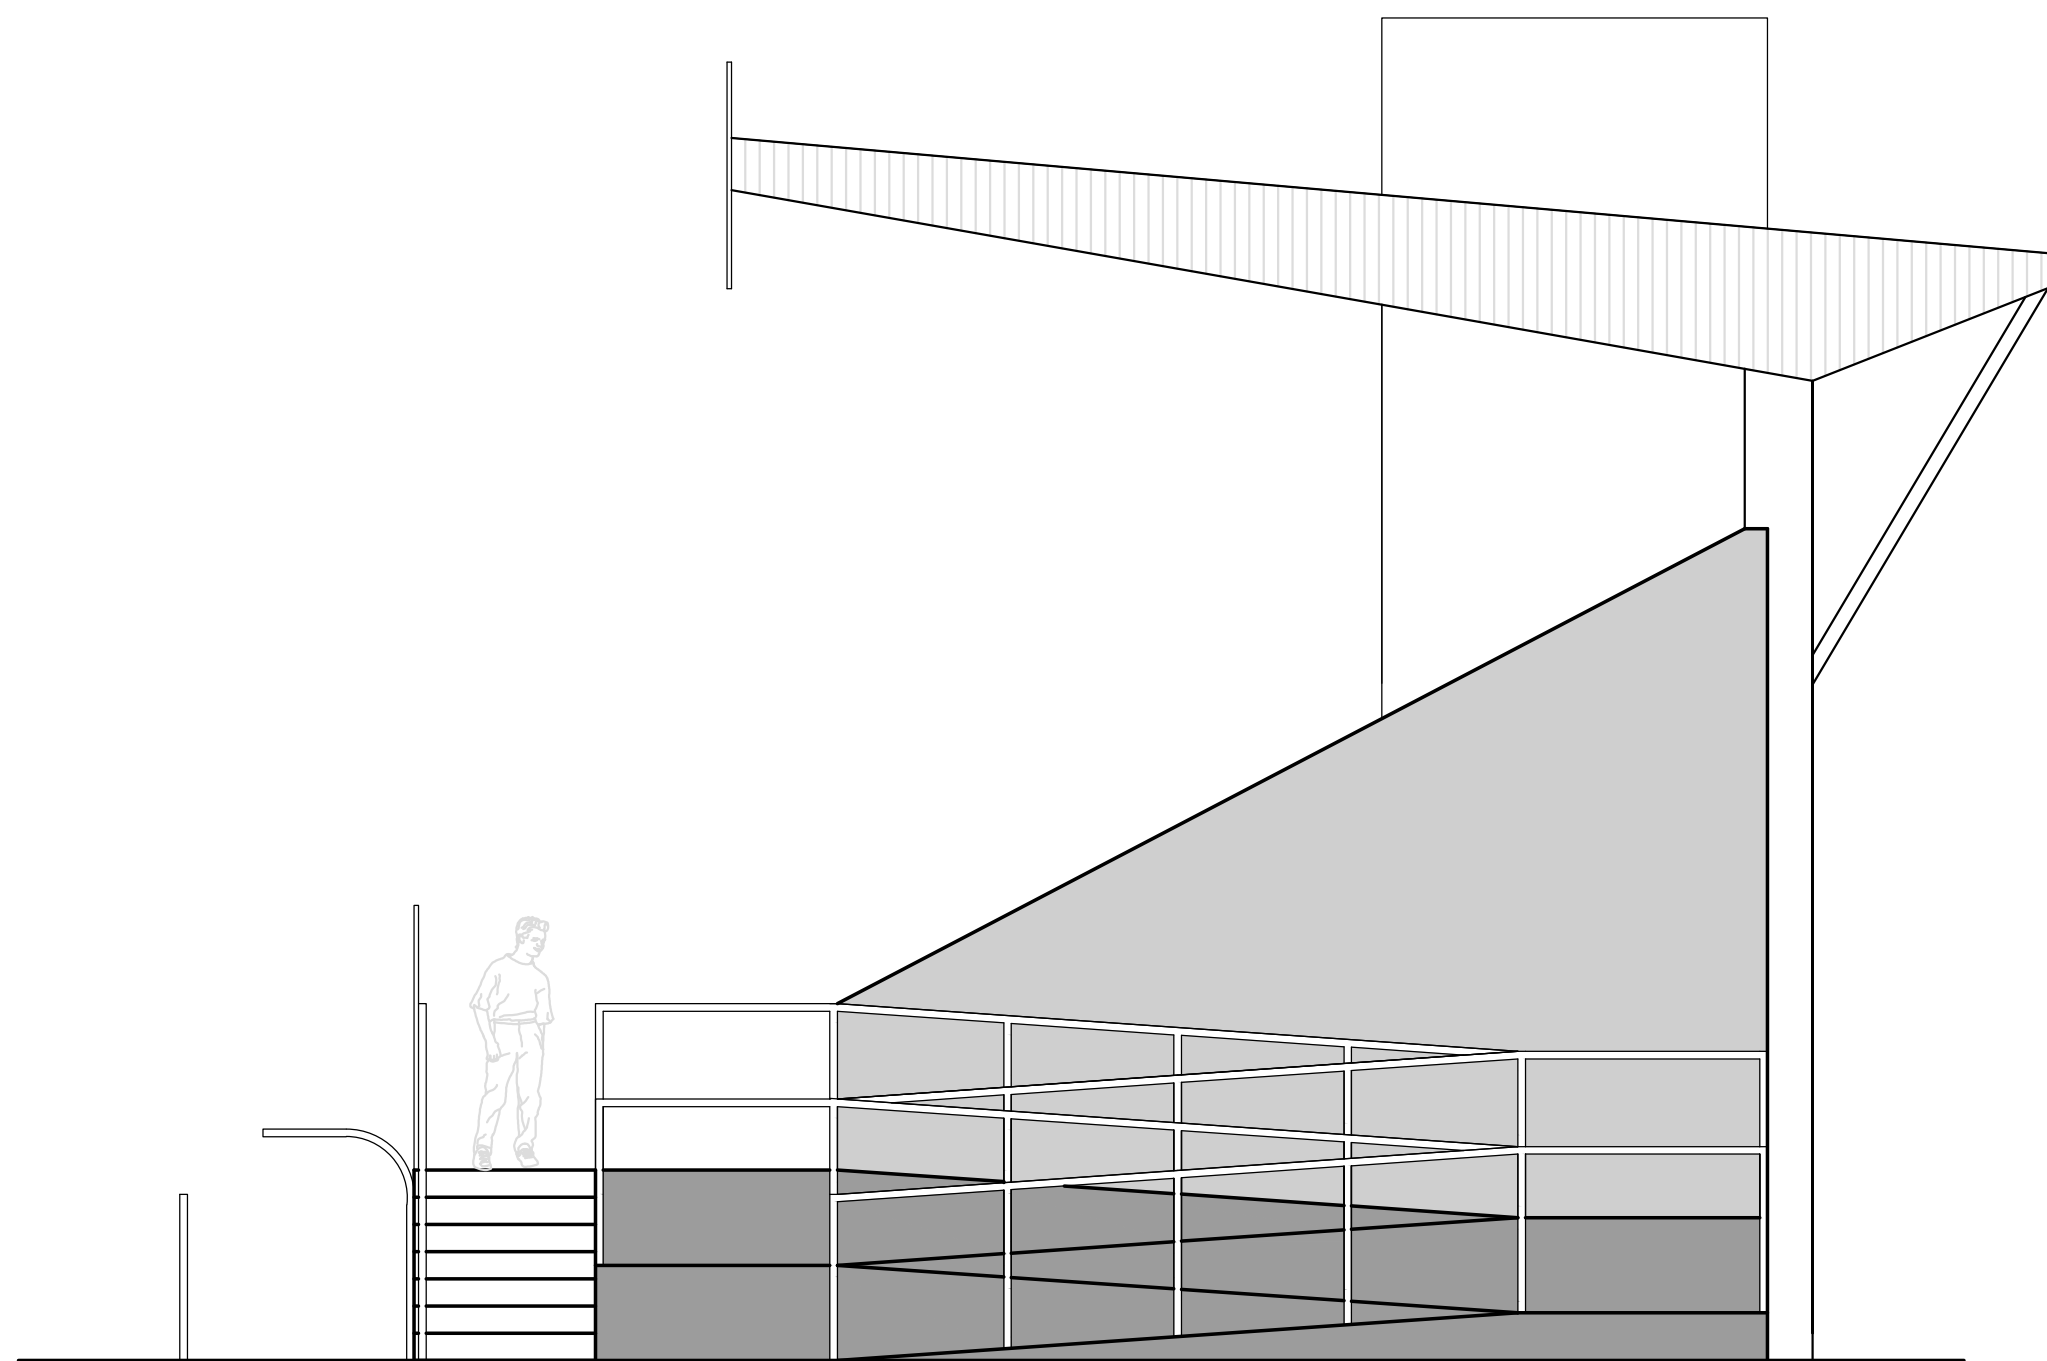

ELEVAÇÃO POSTERIOR
ESCALA: 1/50

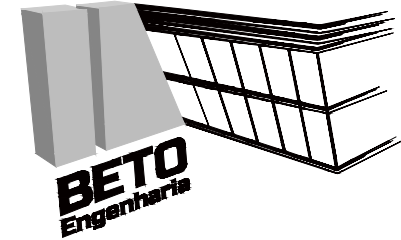APROVAÇÃO PREFEITURA		APROVAÇÃO VIGILÂNCIA SANITÁRIA	
PROJETO ARQUITETÔNICO			
UTILIZAÇÃO: ESPECIAL			
ENDEREÇO DA OBRA: RUA JOÃO FREIRE FILHO, Nº 155, CENTRO, IMBITUVA, PARANÁ.			
		RESPONSÁVEL TÉCNICO: PROPRIETÁRIO:	
LUIZ ROBERTO PENTEADO JR. ENGENHEIRO CIVIL CREA-PR:137.732/D		MUNICÍPIO DE IMBITUVA CNPJ: 76.175.892/0001-23	
REF.: ELEVACOES		FOLHA:	
DATA: 13/09/2021	ARQUIVO: 2021-031	ESCALA: INDICADA	UNIDADE: METRO
DESENHO: EMILY HNE		07/07	