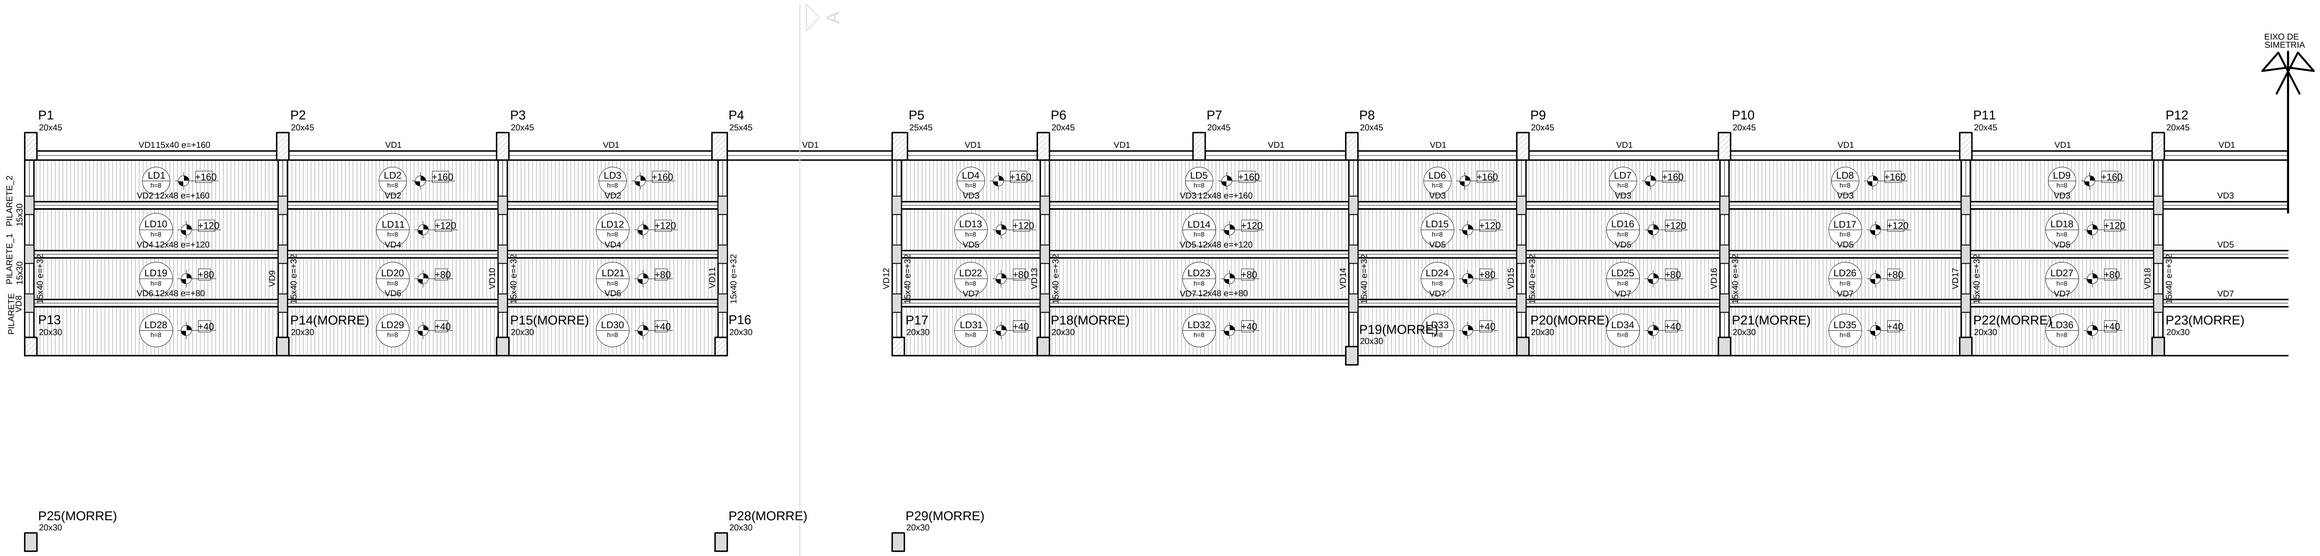

Forma do pavimento 2 NIVEL
escala 1:50

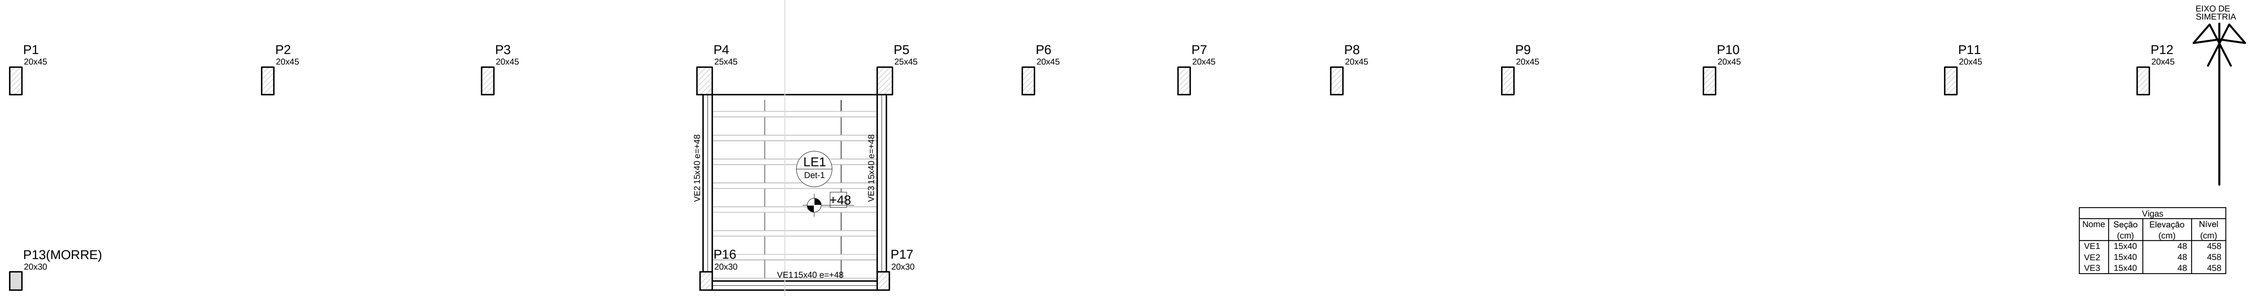

Vigas			
Nome	Seção (cm)	Elevação (cm)	Nível (cm)
VE1	15x40	48	458
VE2	15x40	48	458
VE3	15x40	48	458

Características dos materiais	
fck (kgf/cm²)	Ecs (kgf/cm²)
250	285600

Dimensão máxima do agregado = 19 mm

Detalhe 1 (esc. 1:30)

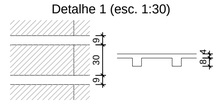

PROJETO ESTRUTURAL

UTILIZAÇÃO: ESPECIAL

ENDEREÇO DA OBRA: RUA JOÃO FREIRE FILHO, Nº 155, CENTRO, IMBITUVA, PARANÁ.

BETO Engenharia

RESPONSÁVEL TÉCNICO:
LUIZ ROBERTO PENTEADO JR
ENGENHEIRO CIVIL CREA-PR:137.732/D

PROPRIETÁRIO:
MUNICÍPIO DE IMBITUVA
CNPJ: 76.175.892/0001-23

REF.: 2 NIVEL DE LAJES

DATA:	ARQUIVO:	ESCALA:	UNIDADE:	DESENHO:	FOLHA:
13/08/2021	2021-031	INDICADA	METRO	BETO	08/11