

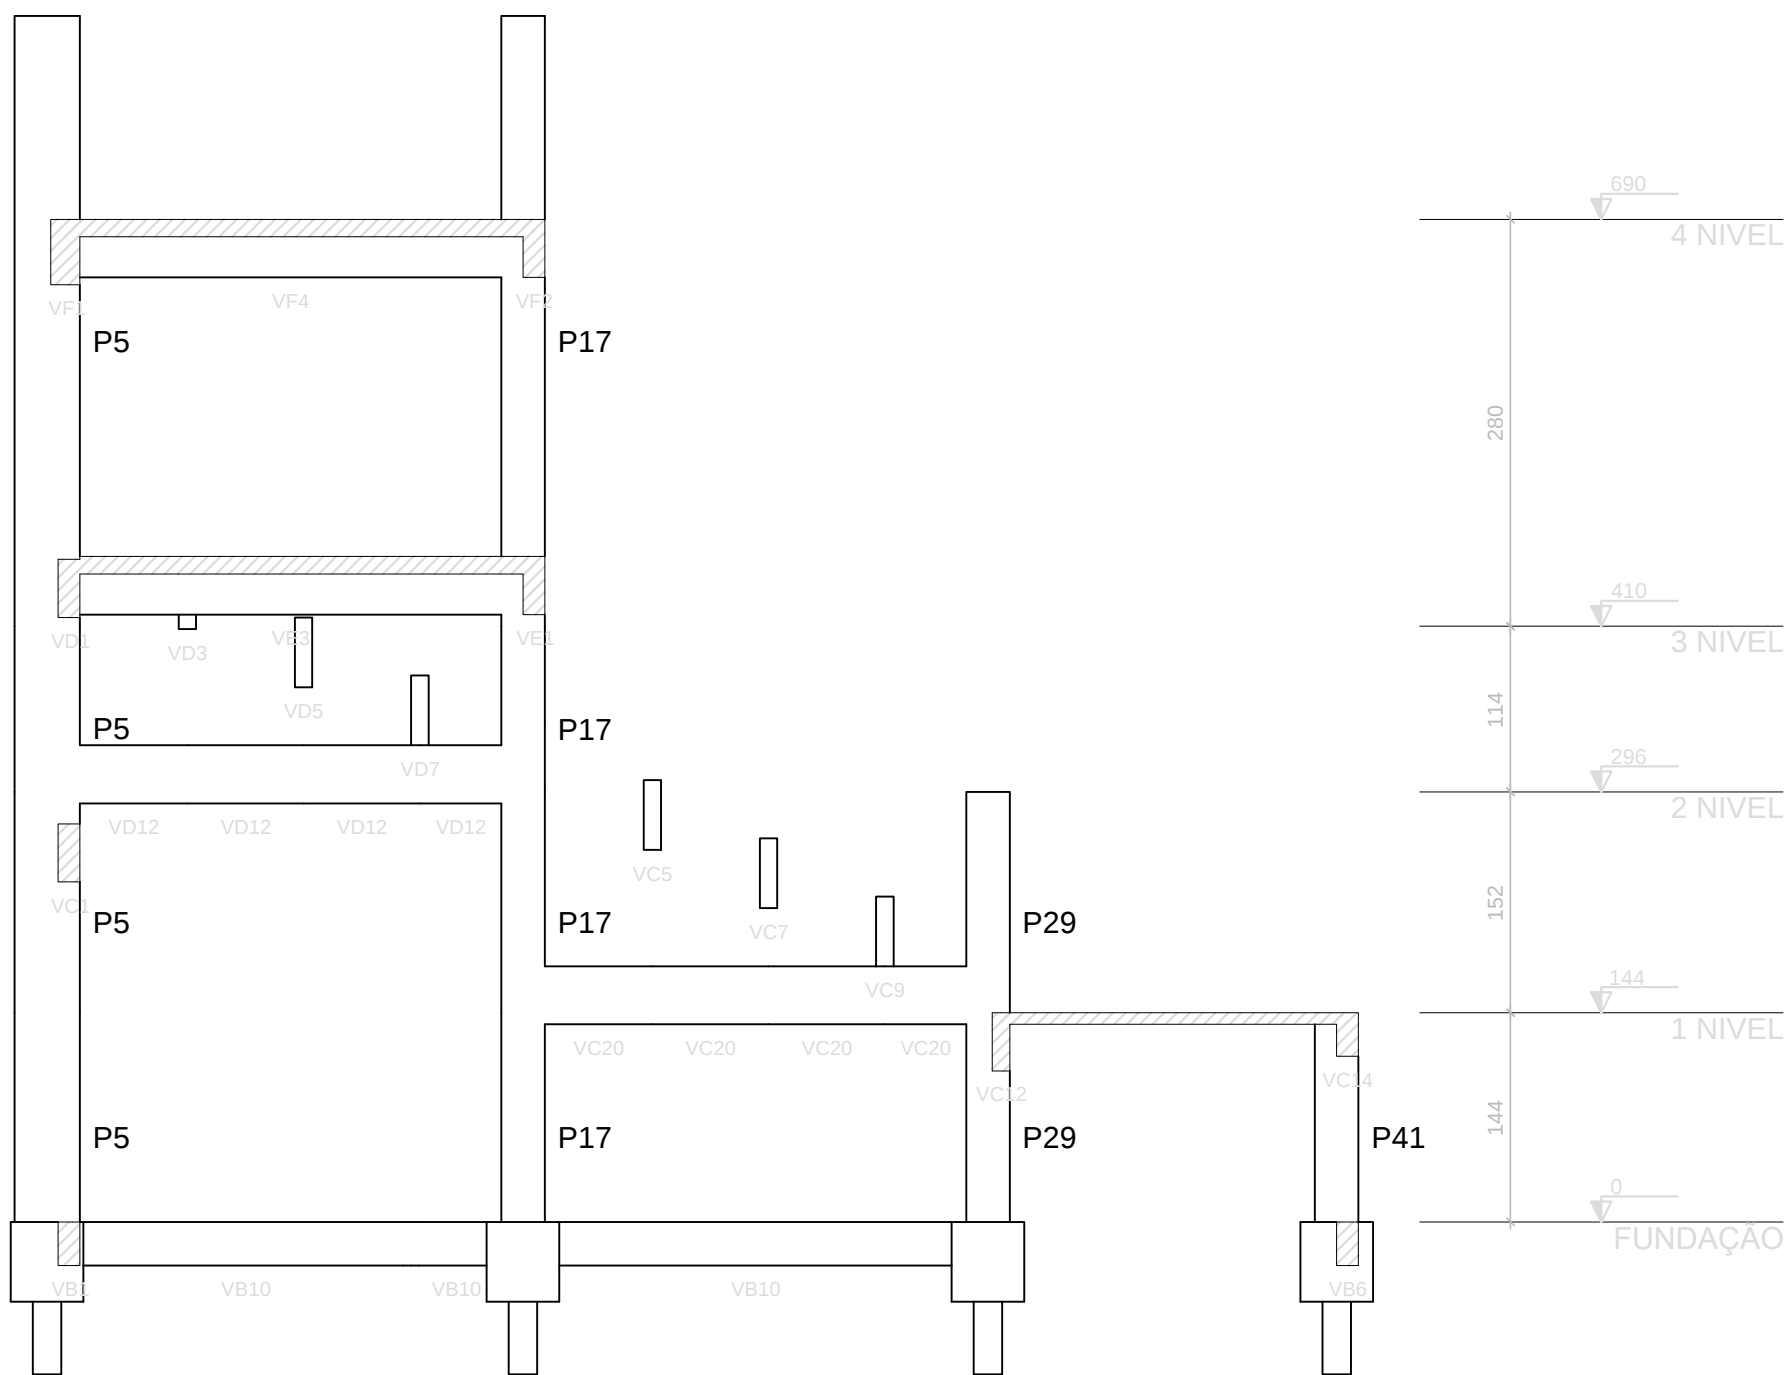


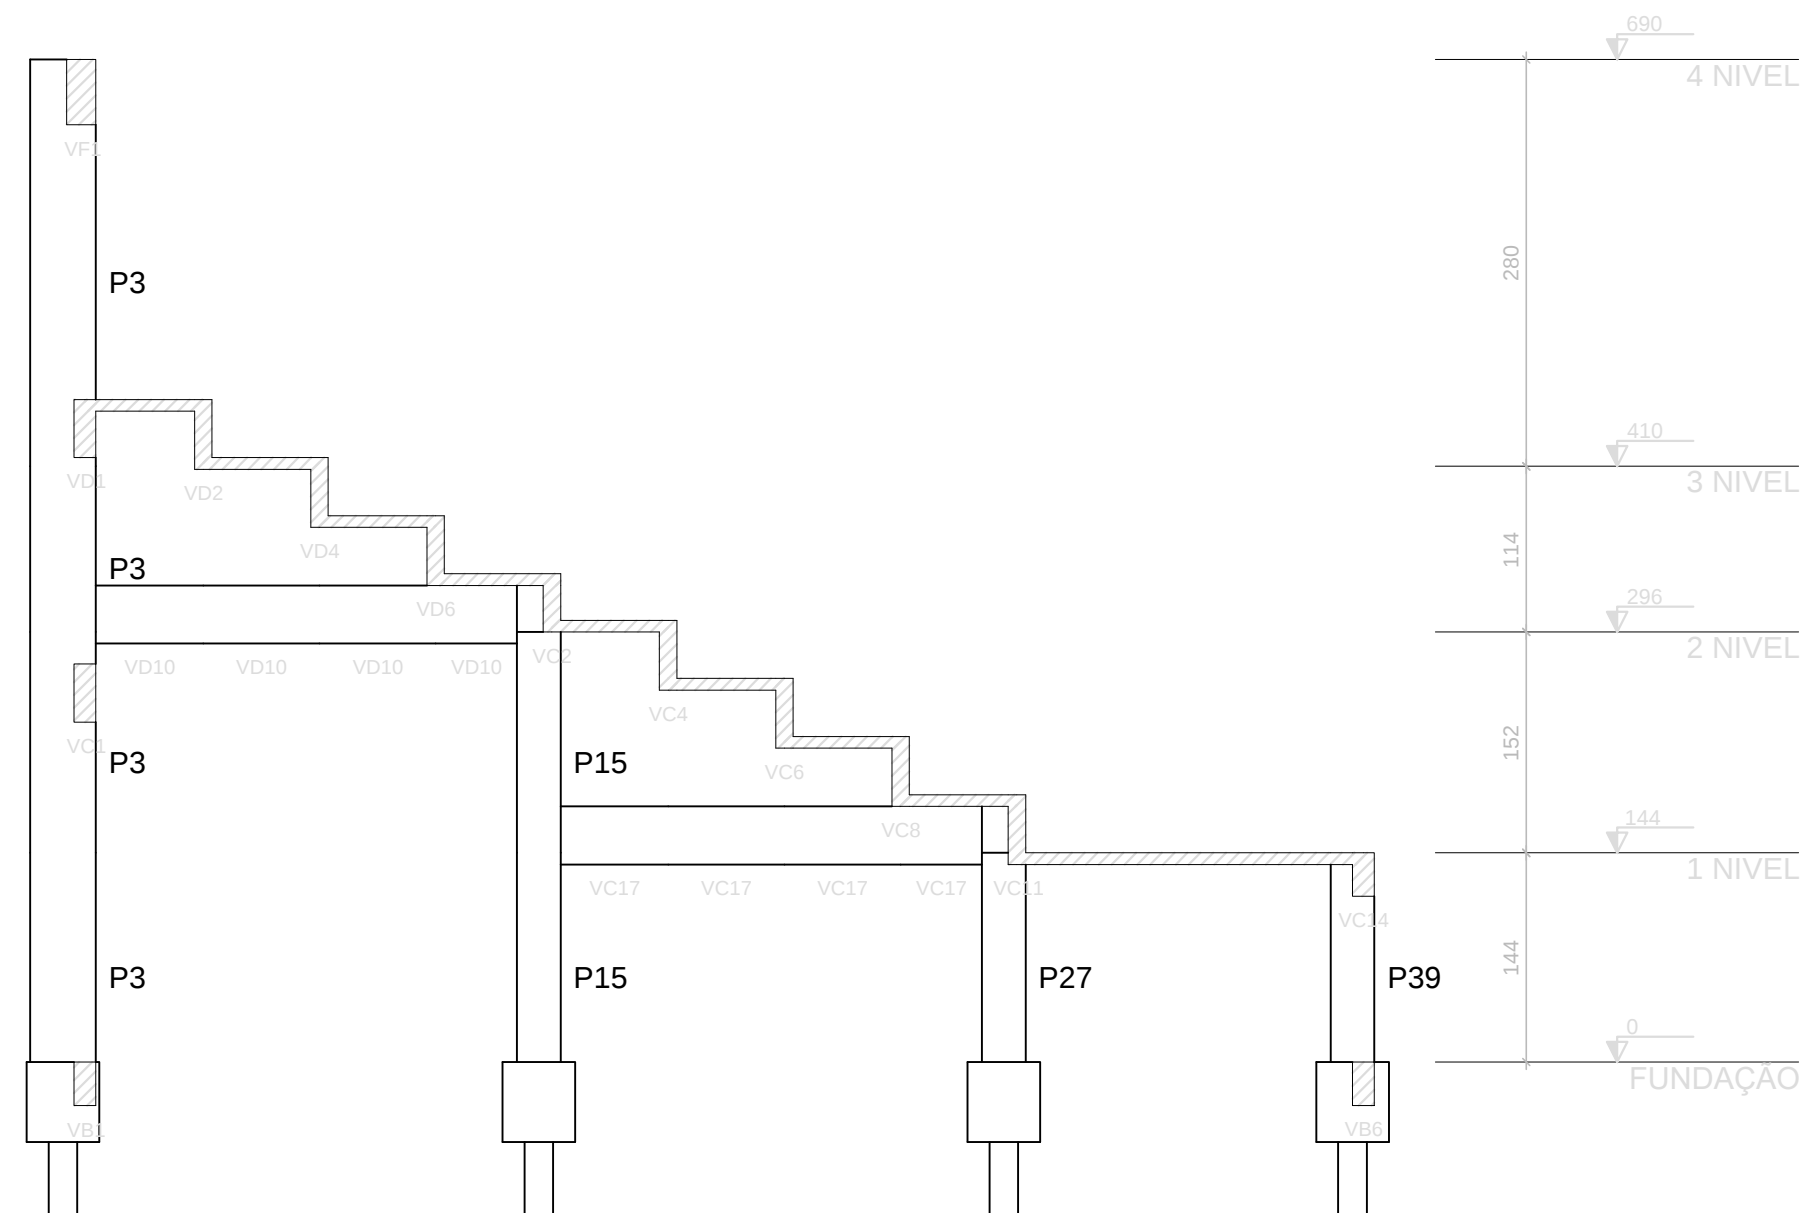

Corte A-A
escala 1:50

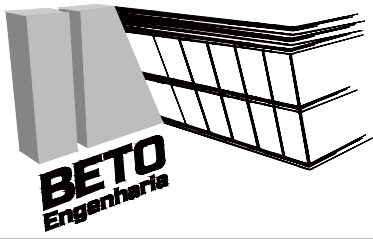

Corte B-B
escala 1:50

PROJETO ESTRUTURAL			
UTILIZAÇÃO: ESPECIAL			
ENDEREÇO DA OBRA: RUA JOÃO FREIRE FILHO, N° 155, CENTRO, IMBITUVA, PARANÁ.			
	RESPONSÁVEL TÉCNICO:		PROPRIETÁRIO:
	LUIZ ROBERTO PENTEADO JR ENGENHEIRO CIVIL CREA-PR: 137.732/D		MUNICÍPIO DE IMBITUVA CNPJ: 76.175.892/0001-23
REF.: CORTE E DETALHE GENÉRICO DE ESCADA			FOLHA:
DATA: 13/08/2021	ARQUIVO: 2021-031	ESCALA: INDICADA	UNIDADE: METRO
DESENHO: BETO			11/11