

LEGENDA:


ENTRADA PARA O CB

QUADRO DE DISTRIBUIÇÃO DE LUZ (QDL)

ESCADA NÃO ENCLAUSURADA (COMUM)

CHAVE ELÉTRICA SECUNDÁRIA (QUADRO DE DISJUNTORES)

CHAVE ELÉTRICA PRINCIPAL

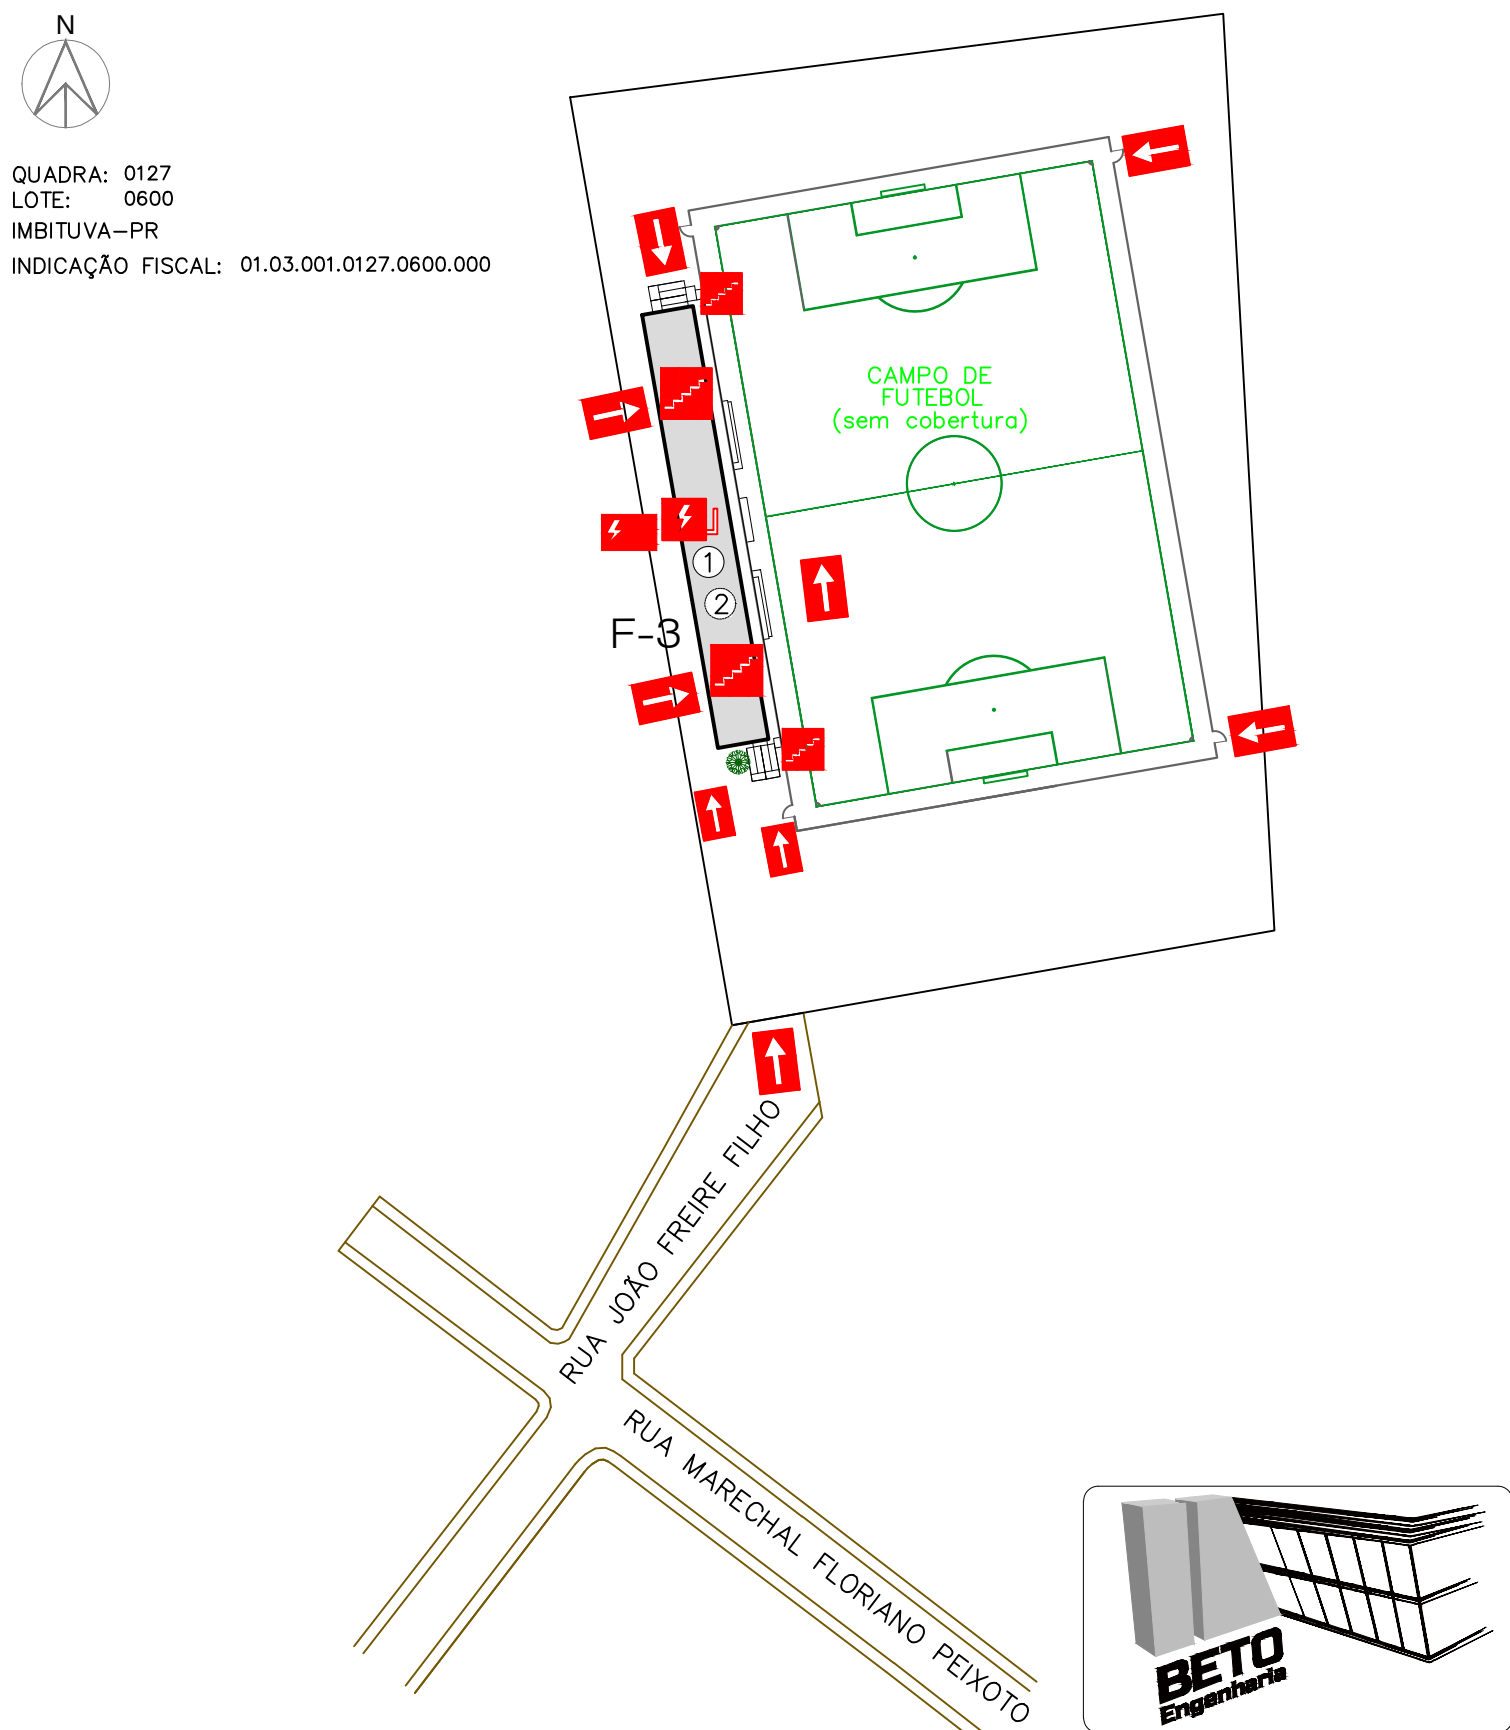

PLANTA DE RISCO DE INCÊNDIO

PROJETO TÉCNICO DE PREVENÇÃO A INCÊNDIO E A DESASTRE (PTPID)

IDENTIFICAÇÃO DA EDIFICAÇÃO E/OU ÁREA DE RISCO

Setor	Ocupação	Divisão	C.I (MJ/m²)	Nº de Pavimentos	Pé direito (m)	Área (m²)
1-TÉRREO	CENTRO ESPORTIVO E DE EXIBIÇÃO (VESTIÁRIOS-SANITÁRIOS-DEPEND.)	F-3	300	01	2,76-4,25	585,11
2-1ªPAV.	CENTRO ESPORTIVO E DE EXIBIÇÃO (ARQUIBANCADA)	F-3	300	01	2,00-6,30	668,35

Altura **H=5,92m TIPO II-BAIXA** Risco **RISCO LEVE** Área existente **-x-** Área total **1.253,46 m²**

MEDIDAS DE SEGURANÇA CONTRA INCÊNDIO

☐ Acesso de viaturas do Corpo de Bombeiros	☒ Iluminação de emergência
☐ Separação entre edificações	☐ Alarme e Detecção de incêndio
☐ Segurança estrutural nas edificações	☒ Sinalização de emergência
☐ Compartimentação horizontal / vertical	☒ Extintores de incêndio
☒ Controle de material de acabamento	☐ Hidrantes e mangotinhos
☒ Saídas de emergência	☐ Chuveiros automáticos
☒ Brigada de incêndio	☐ Resfriamento
☐ Detecção de incêndio	☐ Espuma
☐ Plano de emergência	☐ Sistema fixo de gases limpos

Reservatórios Inferior **-x-** Superior **-x-** RTI **-x-** SPK **-x-**

Abrigo GLP **-x-** Capacidade **-x-** Acionamento da moto-bomba **-x-**

N O T A:

Projeto técnico de prevenção a incêndio e a desastre (PTPID) ocupação F-3-Centro Esportivo e de exibição, sem utilização para fins de shows e clubes sociais/diversão

HISTÓRICO DE ATUALIZAÇÃO/SUBSTITUIÇÃO DO PTPID

Data	Discriminação da atualização/substituição	Nº do PSCIP

Obra/Endereço

ARQUIBANCADA-CAMPO MUNICIPAL DE IMBITUVA
RUA JOÃO FREIRE FILHO, Nº 155, CENTRO, IMBITUVA, PARANÁ.

Desenho

FRANCISCO H. PEREZ

Área

1.253,46 M²

Ocupação

F-3

PARA USO DO CBMPR

Prancha

01 / 06

Conteúdo da Prancha

PLANTA DE RISCO
QUADRO DE ESTATÍSTICA

Proprietário

MUNICÍPIO DE IMBITUVA – CNPJ. 76.175.892/0001-23

Escala

1:1250

Responsável Técnico

LUIZ ROBERTO PENTEADO JR – ENG. CIVIL – CREA PR-137.732/D

Data

09/08/2021