




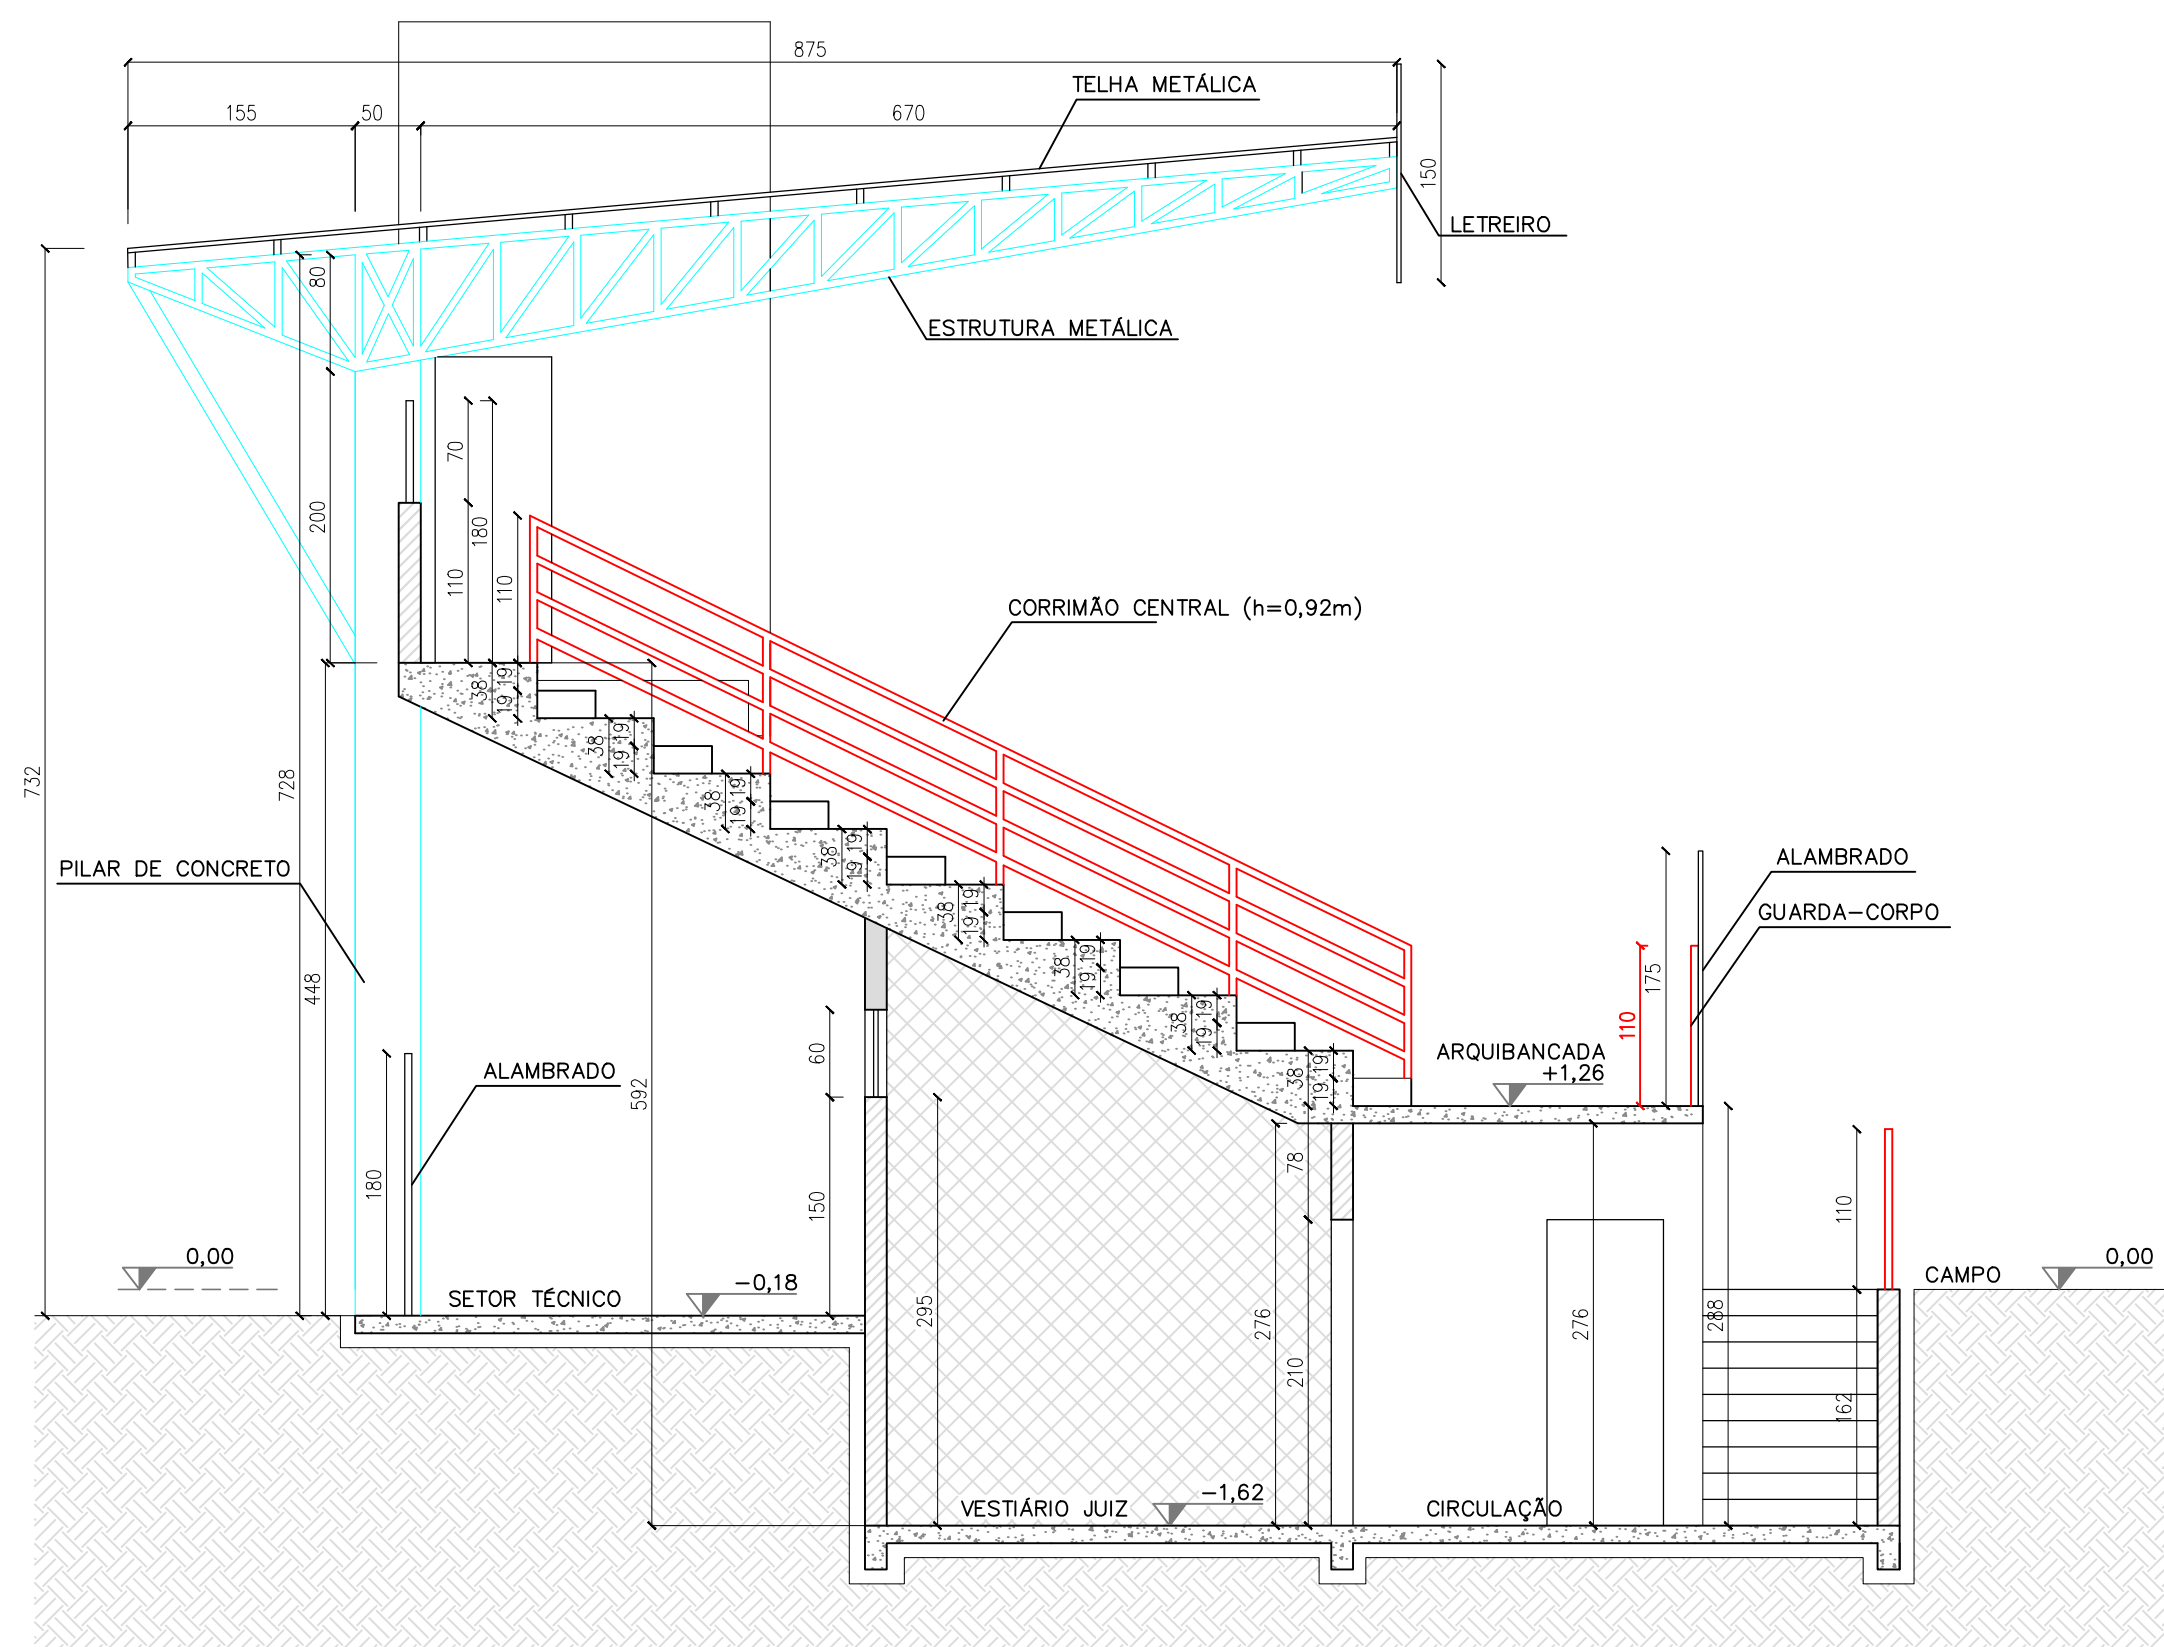


CORTE AA'
ESCALA: 1/50

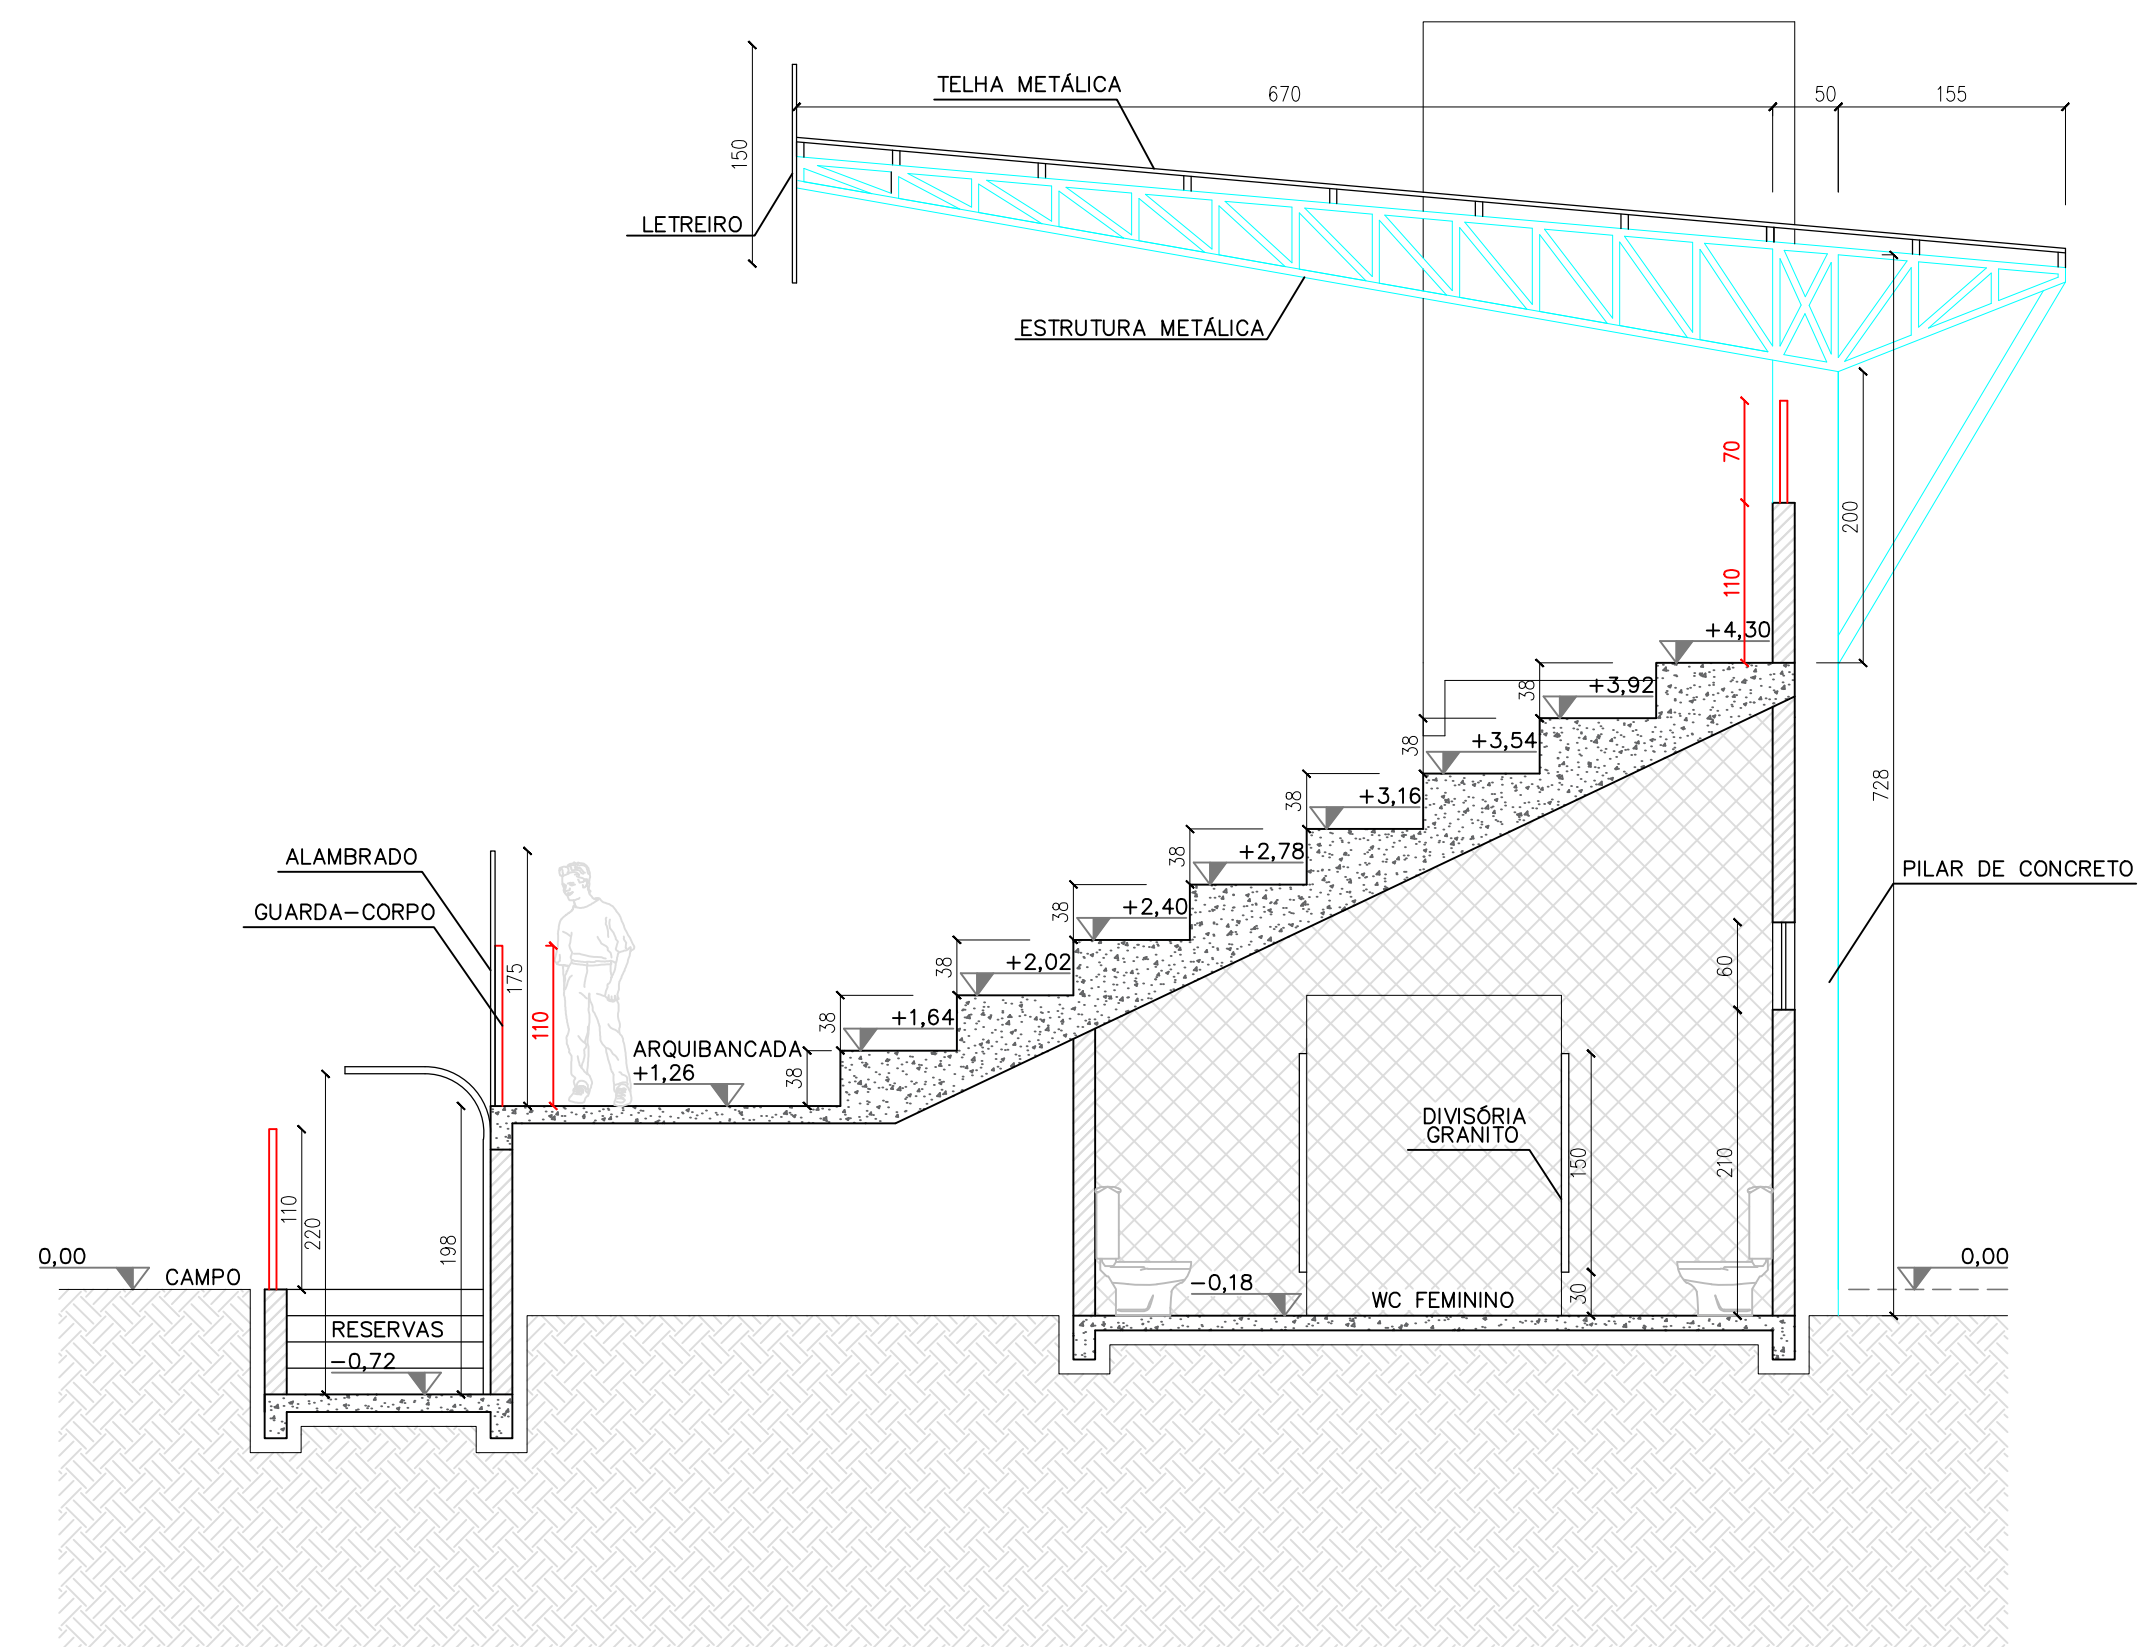

CORTE BB'
ESCALA: 1/50

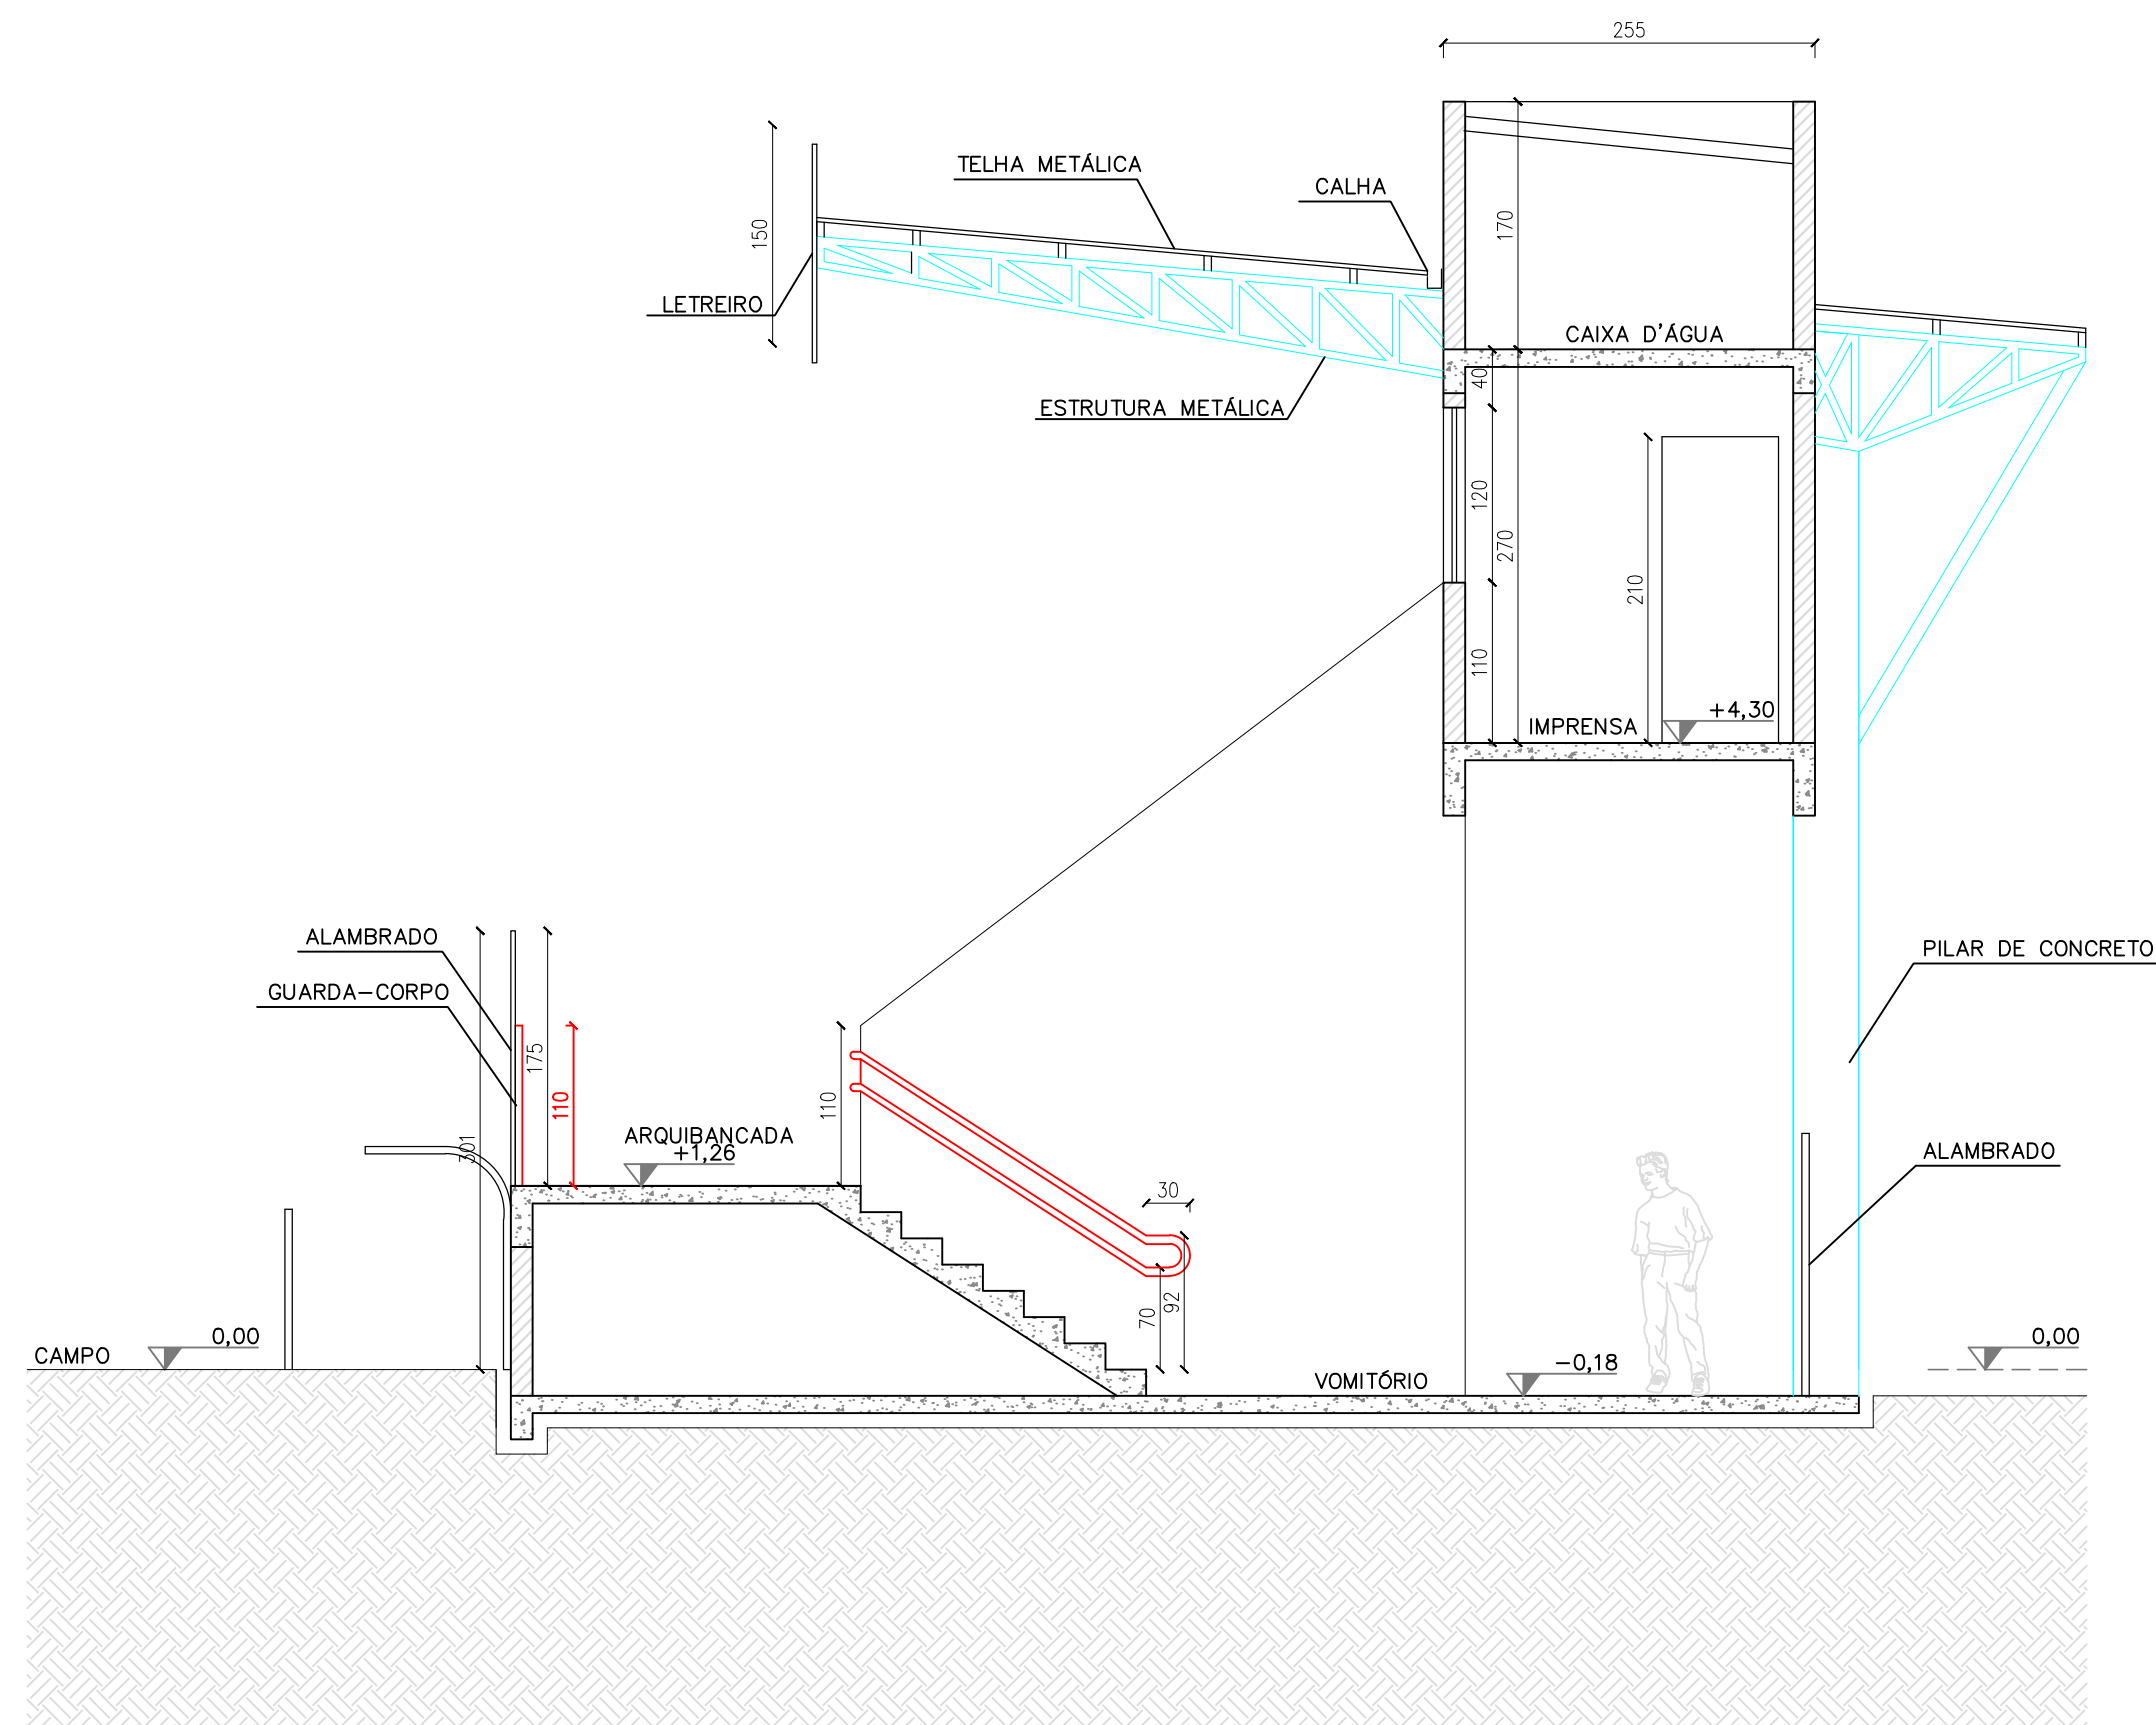

CORTE CC'
ESCALA: 1/50

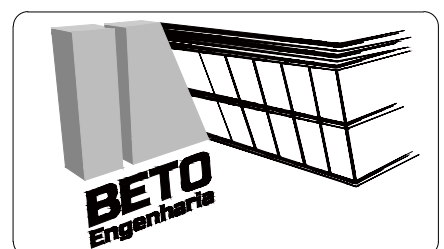

HISTÓRICO DE ATUALIZAÇÃO/SUBSTITUIÇÃO DO PTPID		
Data	Discriminação da atualização/substituição	N° do PSCP
Obra/Endereço		Desenho FRANCISCO H. PEREZ
ARQUIBANCADA –CAMPO MUNICIPAL DE IMBITUVA RUA JOÃO FREIRE FILHO, Nº 155, CENTRO, IMBITUVA, PARANÁ.		
Área	Ocupação	
1.253,46 M²	F-3	
Prancha	PARA USO DO CBMPR	
05 06	Conteúdo da Prancha CORTES ESQUEMÁTICOS	
Proprietário		
MUNICÍPIO DE IMBITUVA – CNPJ. 76.175.892/0001-23		
Escala	Responsável Técnico	Data
1:50	LUIZ ROBERTO PENTEADO JR – ENG. CIVIL – CREA PR-137.732/D	09/08/2021