


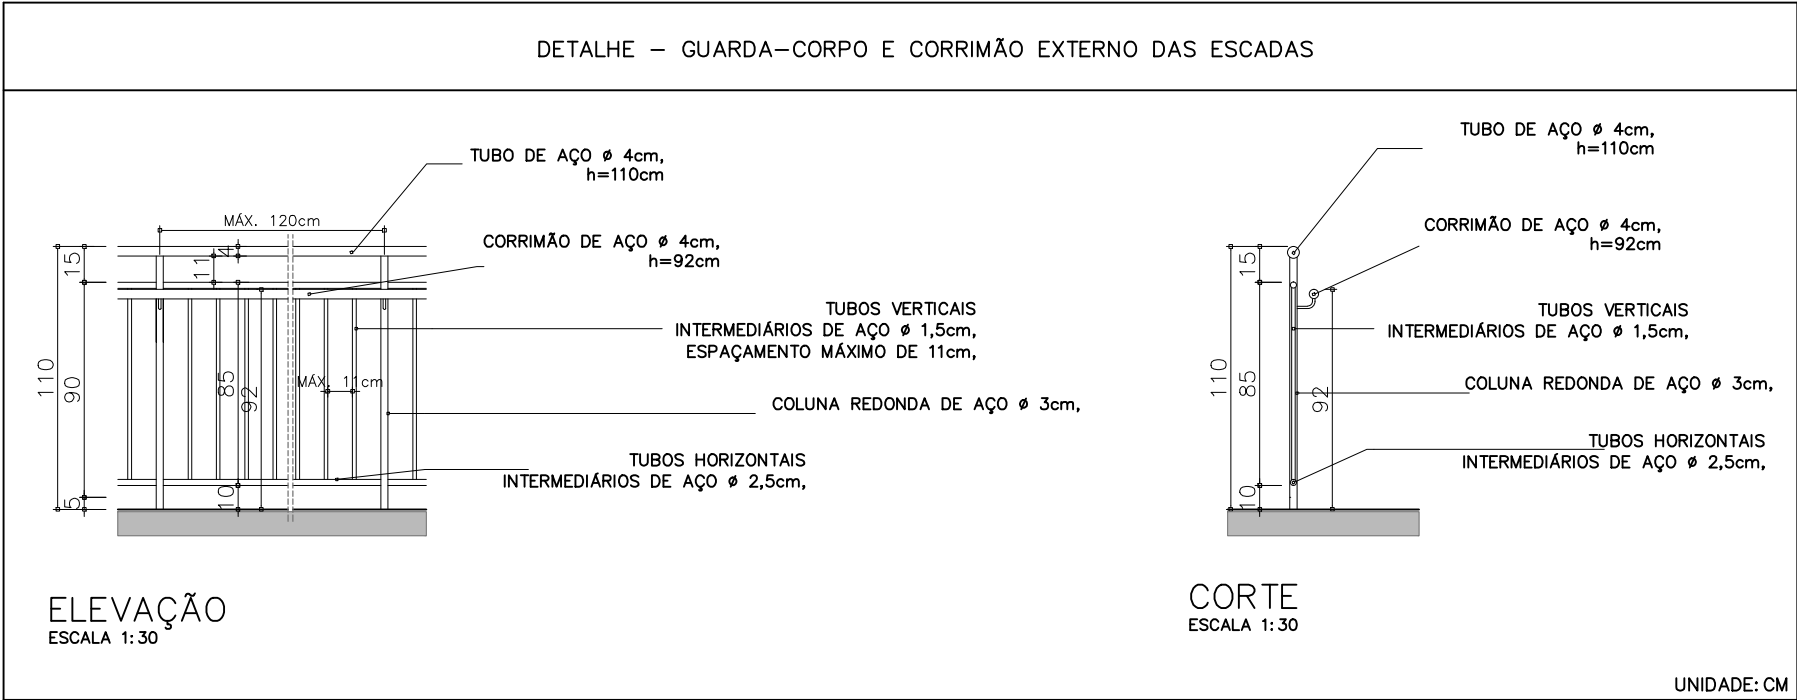
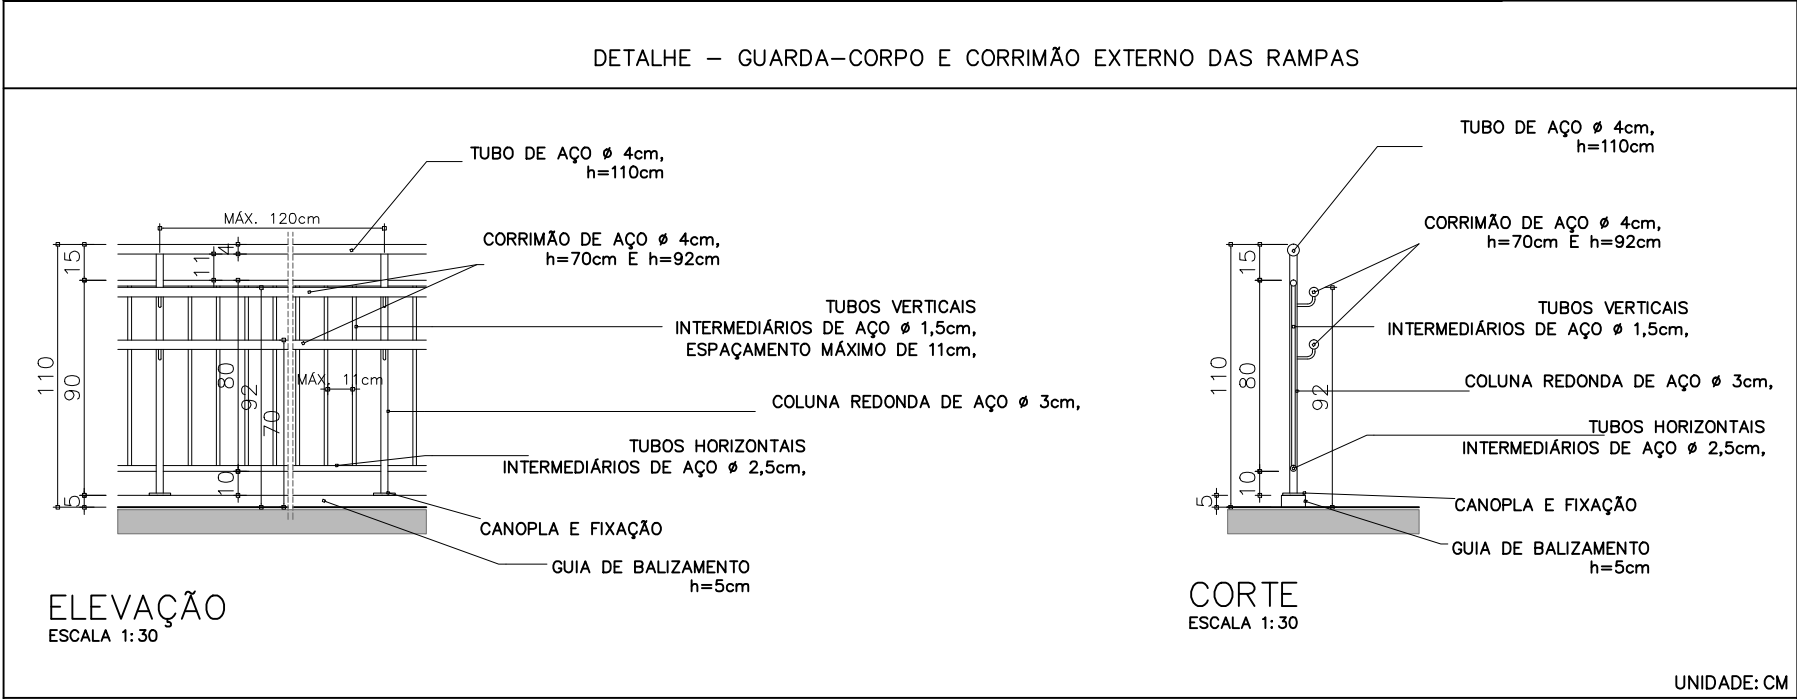
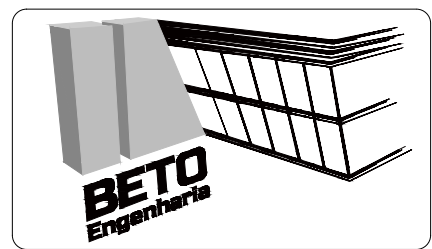
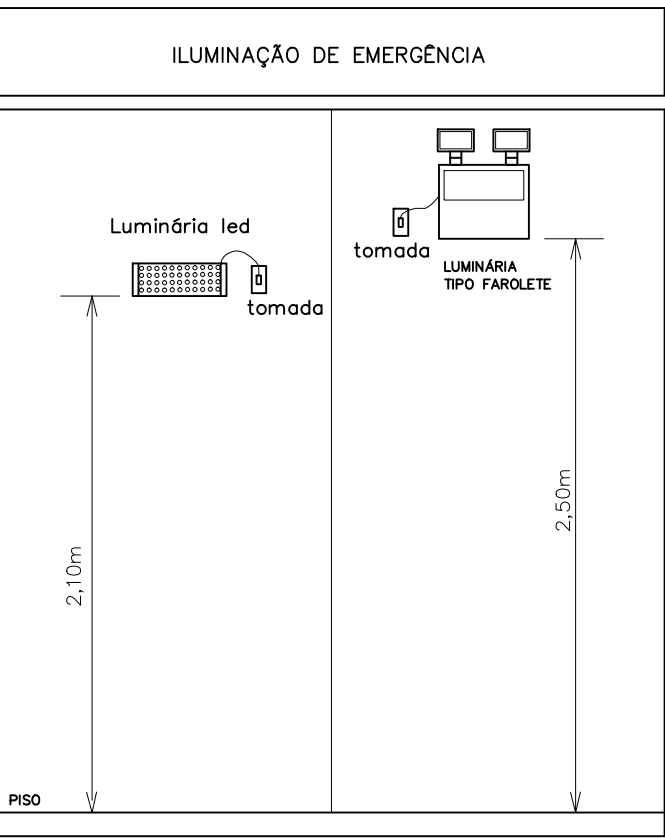
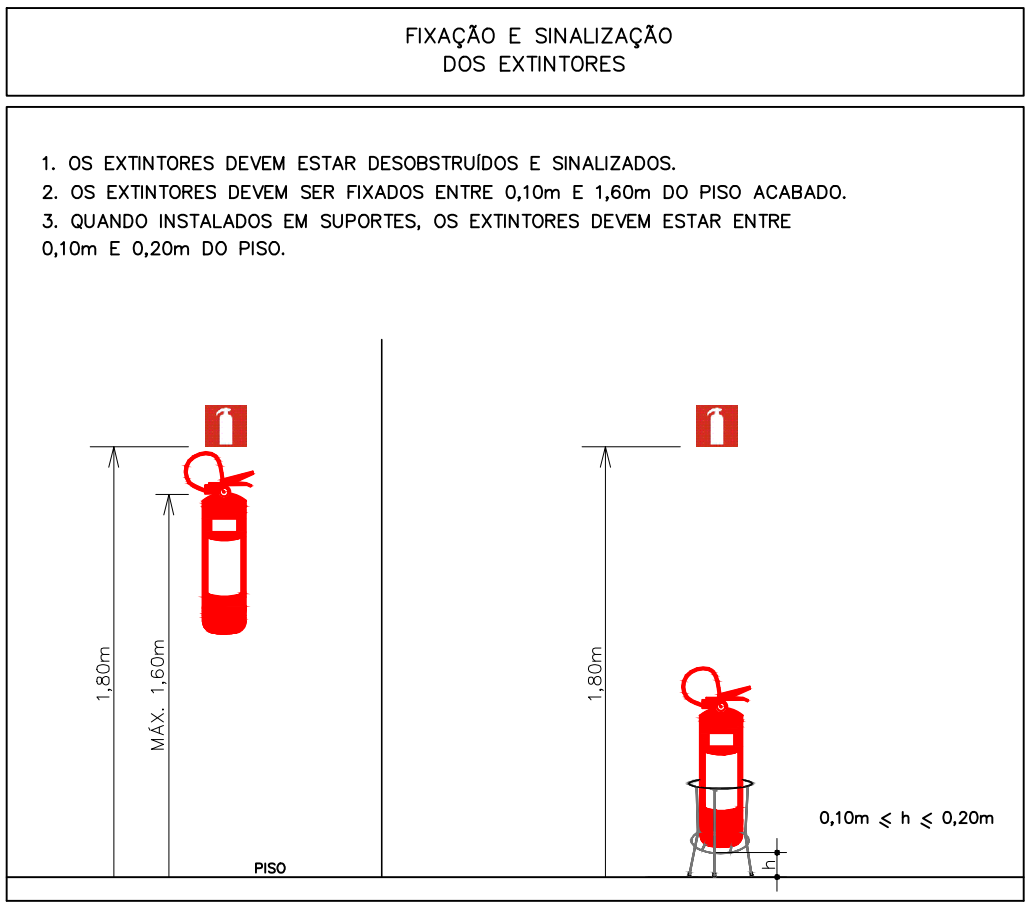


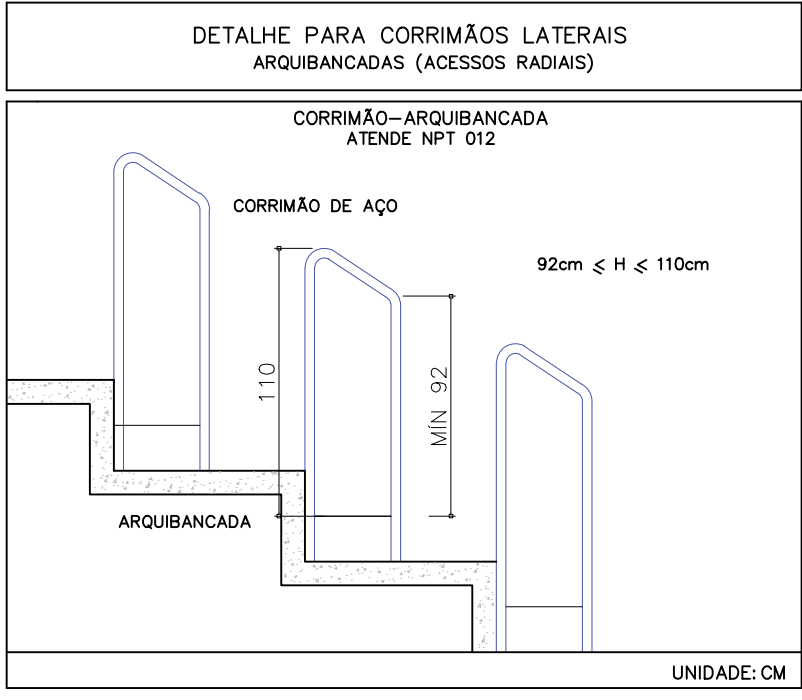

1. OS CORRIMÃOS DEVEM SER CONTÍNUOS, SEM APRESENTAR CANTOS VIVOS.
2. OS GUARDA-CORPOS PODEM SER CONSTITUÍDOS DE VIDRO (ARAMADO OU DE SEGURANÇA LAMINADO), AÇO OU ALUMÍNIO.
3. QUANDO COMPOSTOS POR BALAUSTRES OU ELEMENTOS VAZADOS, MANTER ESPAÇAMENTO OU ABERTURA COM NO MÁXIMO 15cm.
4. AS GUARDAS VAZADAS DEVEM SER ISENTAS DE SALIÊNCIAS, REENTRÂNCIAS OU QUAISQUER ELEMENTOS QUE POSSAM ENGANCHAR EM ROUPAS.

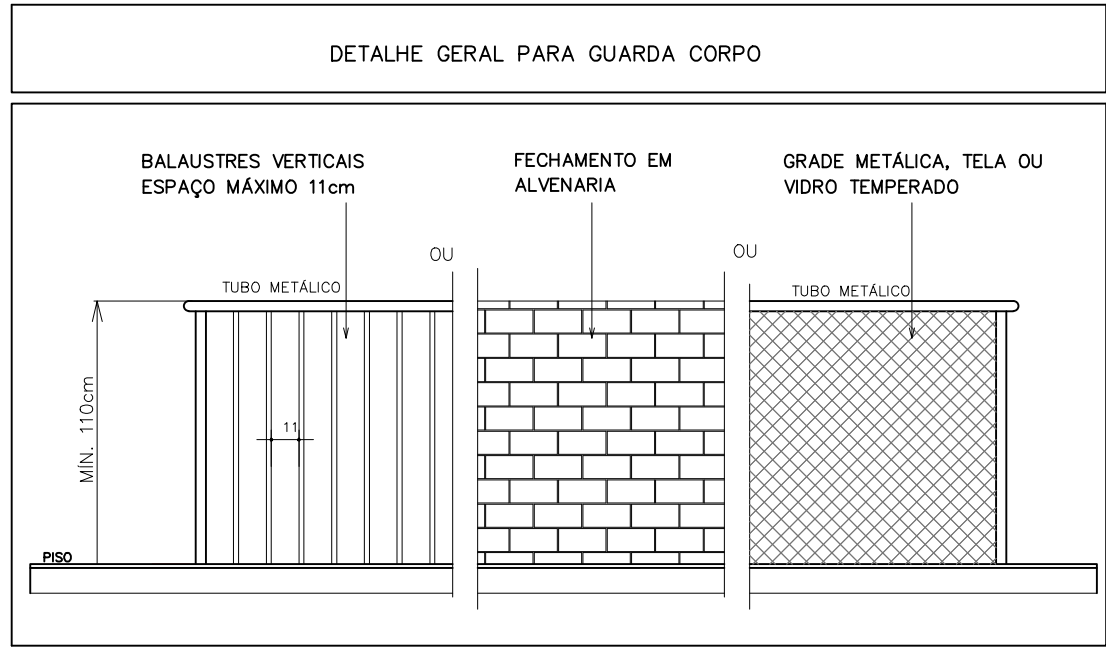

1. OS CORRIMÃOS DEVEM SER CONTÍNUOS, SEM APRESENTAR CANTOS VIVOS.
2. OS GUARDA-CORPOS PODEM SER CONSTITUÍDOS DE VIDRO (ARAMADO OU DE SEGURANÇA LAMINADO), AÇO OU ALUMÍNIO.
3. QUANDO COMPOSTOS POR BALAUSTRES OU ELEMENTOS VAZADOS, MANTER ESPAÇAMENTO OU ABERTURA COM NO MÁXIMO 15cm.
4. AS GUARDAS VAZADAS DEVEM SER ISENTAS DE SALIÊNCIAS, REENTRÂNCIAS OU QUAISQUER ELEMENTOS QUE POSSAM ENGANCHAR EM ROUPAS.

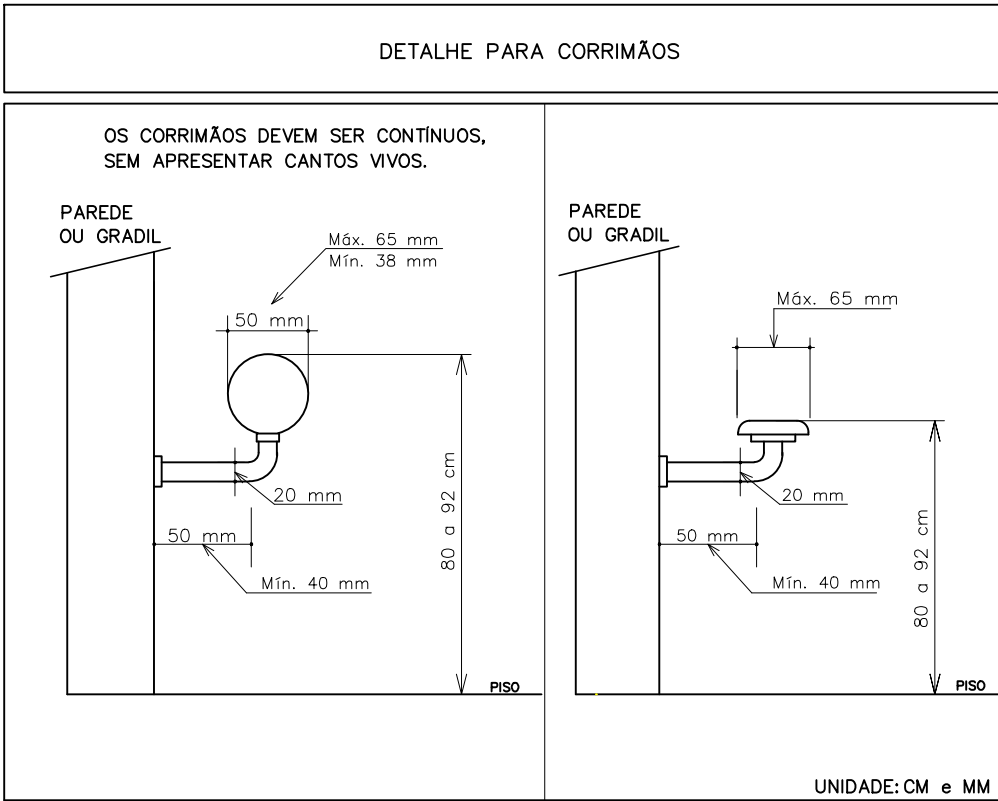

HISTÓRICO DE ATUALIZAÇÃO/SUBSTITUIÇÃO DO PTPID		
Data	Discriminação da atualização/substituição	Nº do PSCP
Obra/Endereço ARQUIBANCADA—CAMPO MUNICIPAL DE IMBITUVA RUA JOÃO FREIRE FILHO, Nº 155, CENTRO, IMBITUVA, PARANÁ.		Desenho FRANCISCO H. PEREZ
Área 1.253,46 m²	Ocupação F-3	PARA USO DO CBMPR
Prancha 06/06	Conteúdo da Prancha DETALHES 'A' ESCADA/CORRIMÃO/GUARDA-CORPO EXTINTORES/ILUMINAÇÃO DE EMERGÊNCIA	
Proprietário MUNICÍPIO DE IMBITUVA — CNPJ. 76.175.892/0001-23		
Escala 1:200	Responsável Técnico LUIZ ROBERTO PENTEADO JR — ENG. CIVIL — CREA PR-137.732/D	Data 09/08/2021