

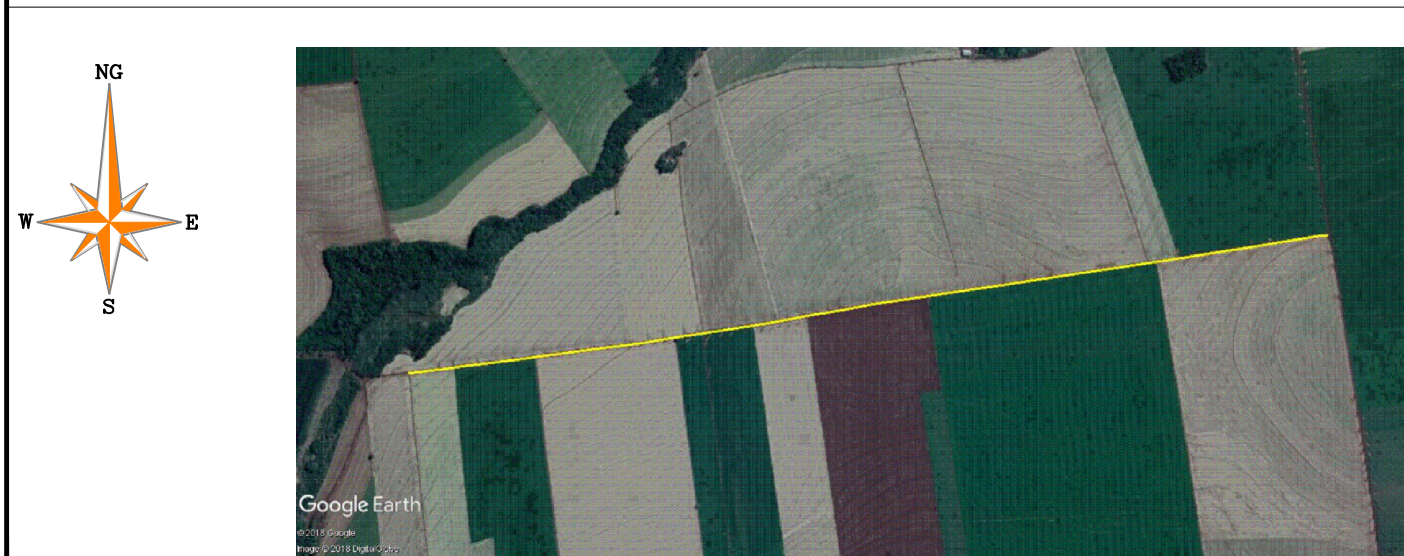
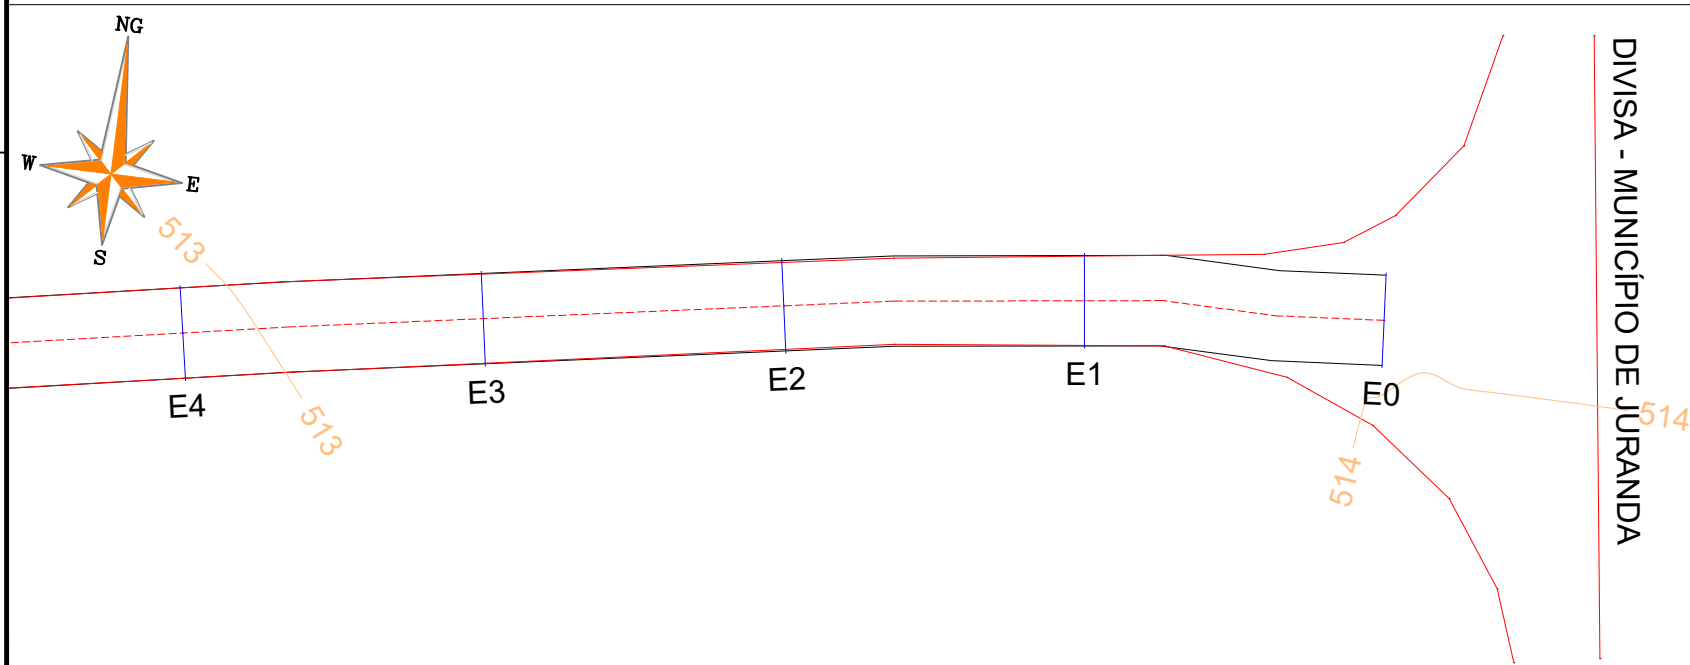
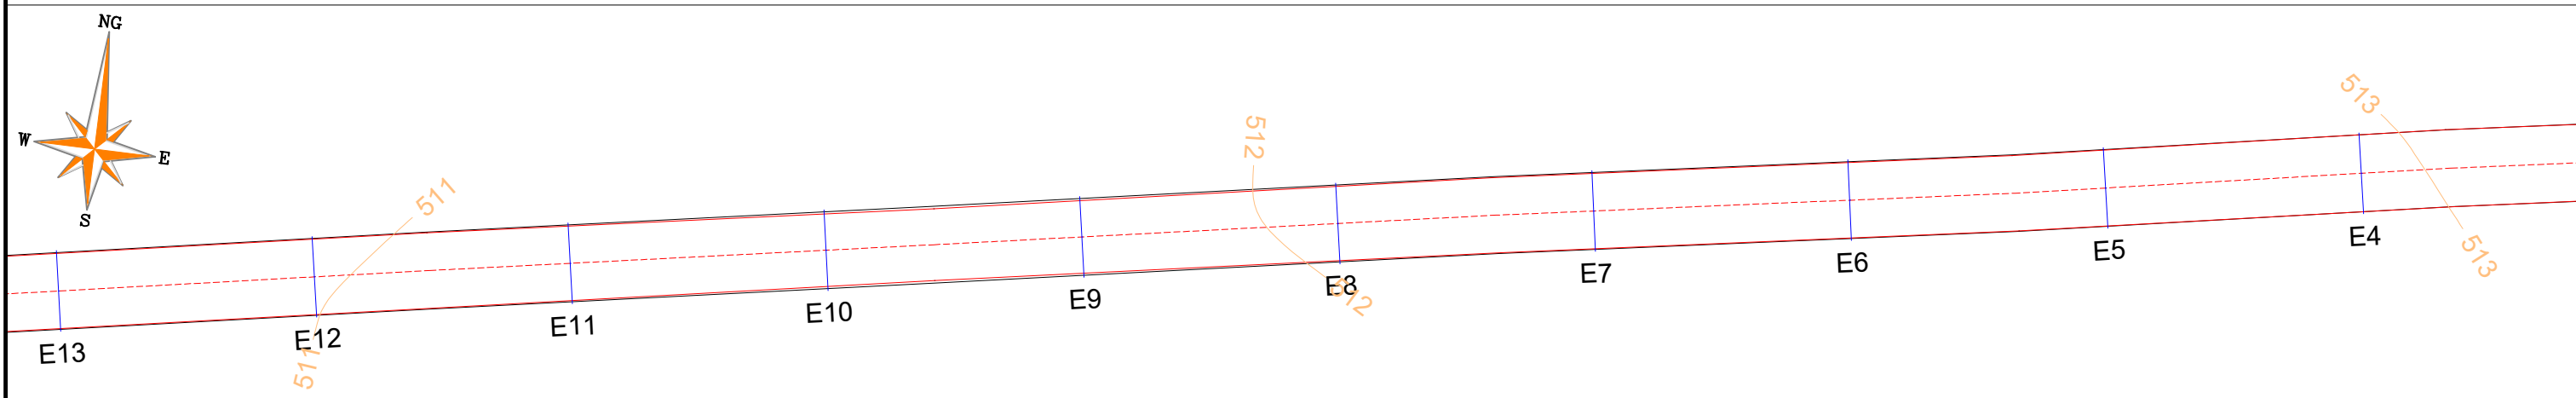


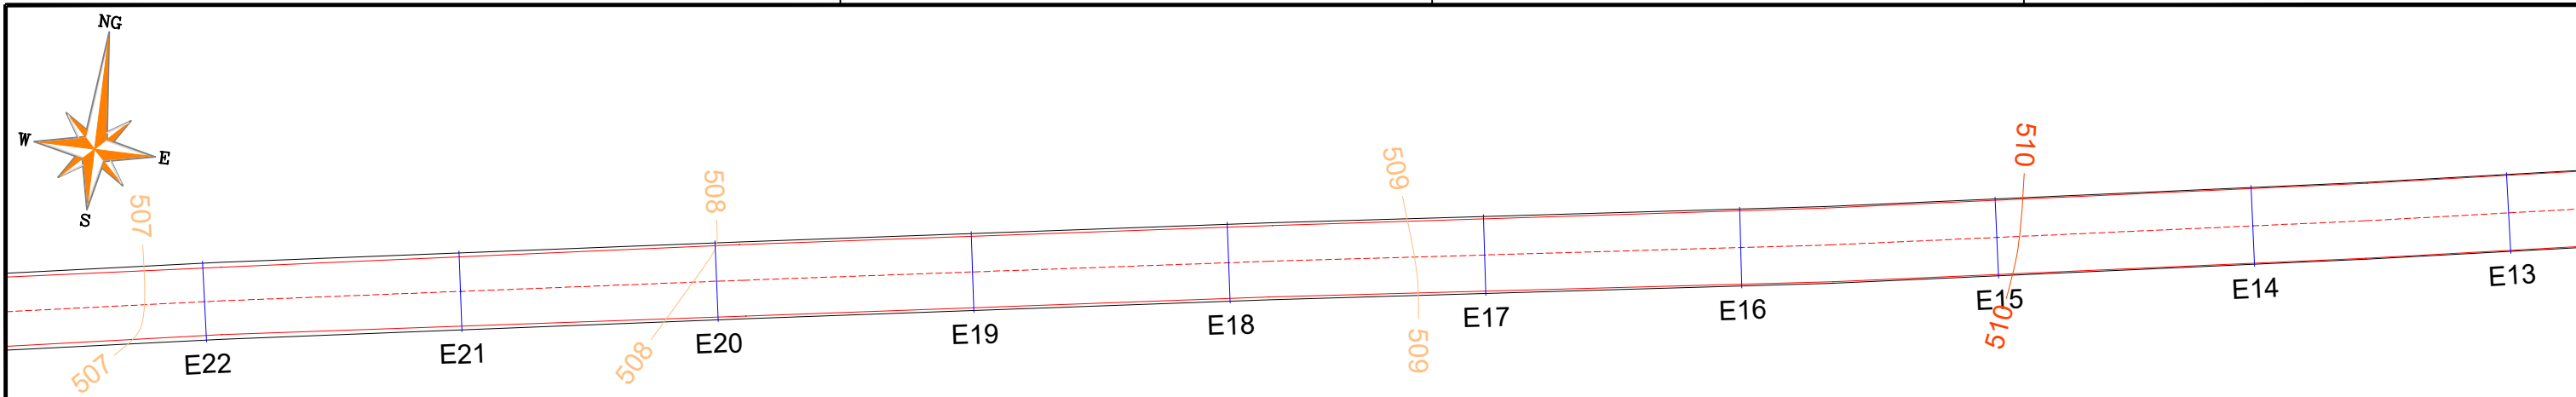

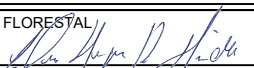

J RICARDO VERONEZ ASSESSORIA EMPRESARIAL EIRELI
CNPJ: 28.486.680/0001-14
CREA: 64309
RUA COPACABANA N° 60 - PORTO SEGURO
PRIMEIRO DE MAIO - PARANÁ
CEP: 86140-000
TEL: (43) 99181-5348
jrvengenharia@outlook.com
www.jrvengenhariatda.com.br

 PREFEITURA MUNICIPAL DE UBIRATÃ - PARANÁ	HAROLDO FERNANDES DUARTE PREFEITO
LEVANTAMENTO TOPOGRÁFICO	
ASSUNTO LEVANTAMENTO TOPOGRÁFICO DA ESTRADA OLINDA UBIRATÃ - PR	
TIPO DE LEVANTAMENTO EIXO DA ESTRADA, PROJEÇÃO DE 3,00M PARA CADA LADO E LEVANTAMENTO DA BORDA EXISTENTE	ESCALA 1:500
PERÍMETRO: 3.260,27 METROS	DATA 09/11/2018
PREFEITURA MUNICIPAL DE UBIRATÃ:	ENGENHEIRO FLORESTAL ASS:  Eng. LUIS HENRIQUE DE ALMEIDA - CREA-SC:911411/D
FOLHA TOPO 06/07	

- LEGENDAS
- BORDA EXISTENTE
 - ESTAQUEAMENTO
 - EIXO
 - PROJEÇÃO 3,00 M DO EIXO