



PERFIL LONGITUDINAL ESTRADA OLINDA

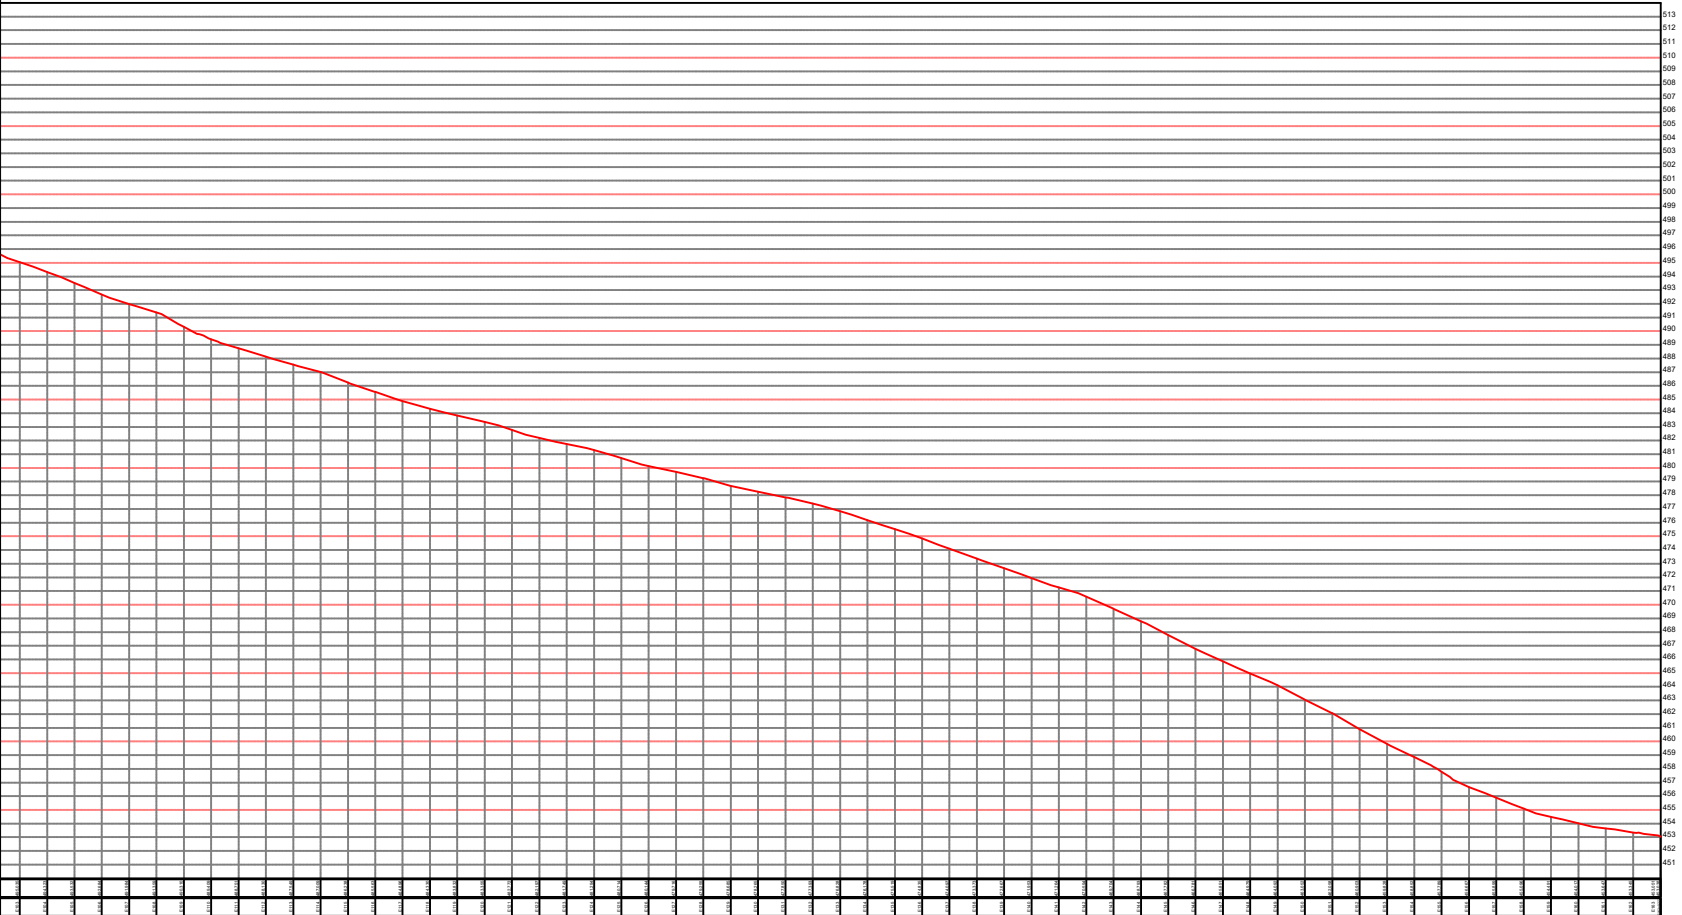

J RICARDO VERONEZ ASSESSORIA EMPRESARIAL EIRELI  
CNPJ: 28.486.680/0001-14  
CREA: 64309  
RUA COPACABANA N° 60 - PORTO SEGURO  
PRIMEIRO DE MAIO - PARANÁ  
CEP: 86140-000  
TEL: (43) 99181-5348  
jrvengenharia@outlook.com  
www.jrvengenharialda.com.br

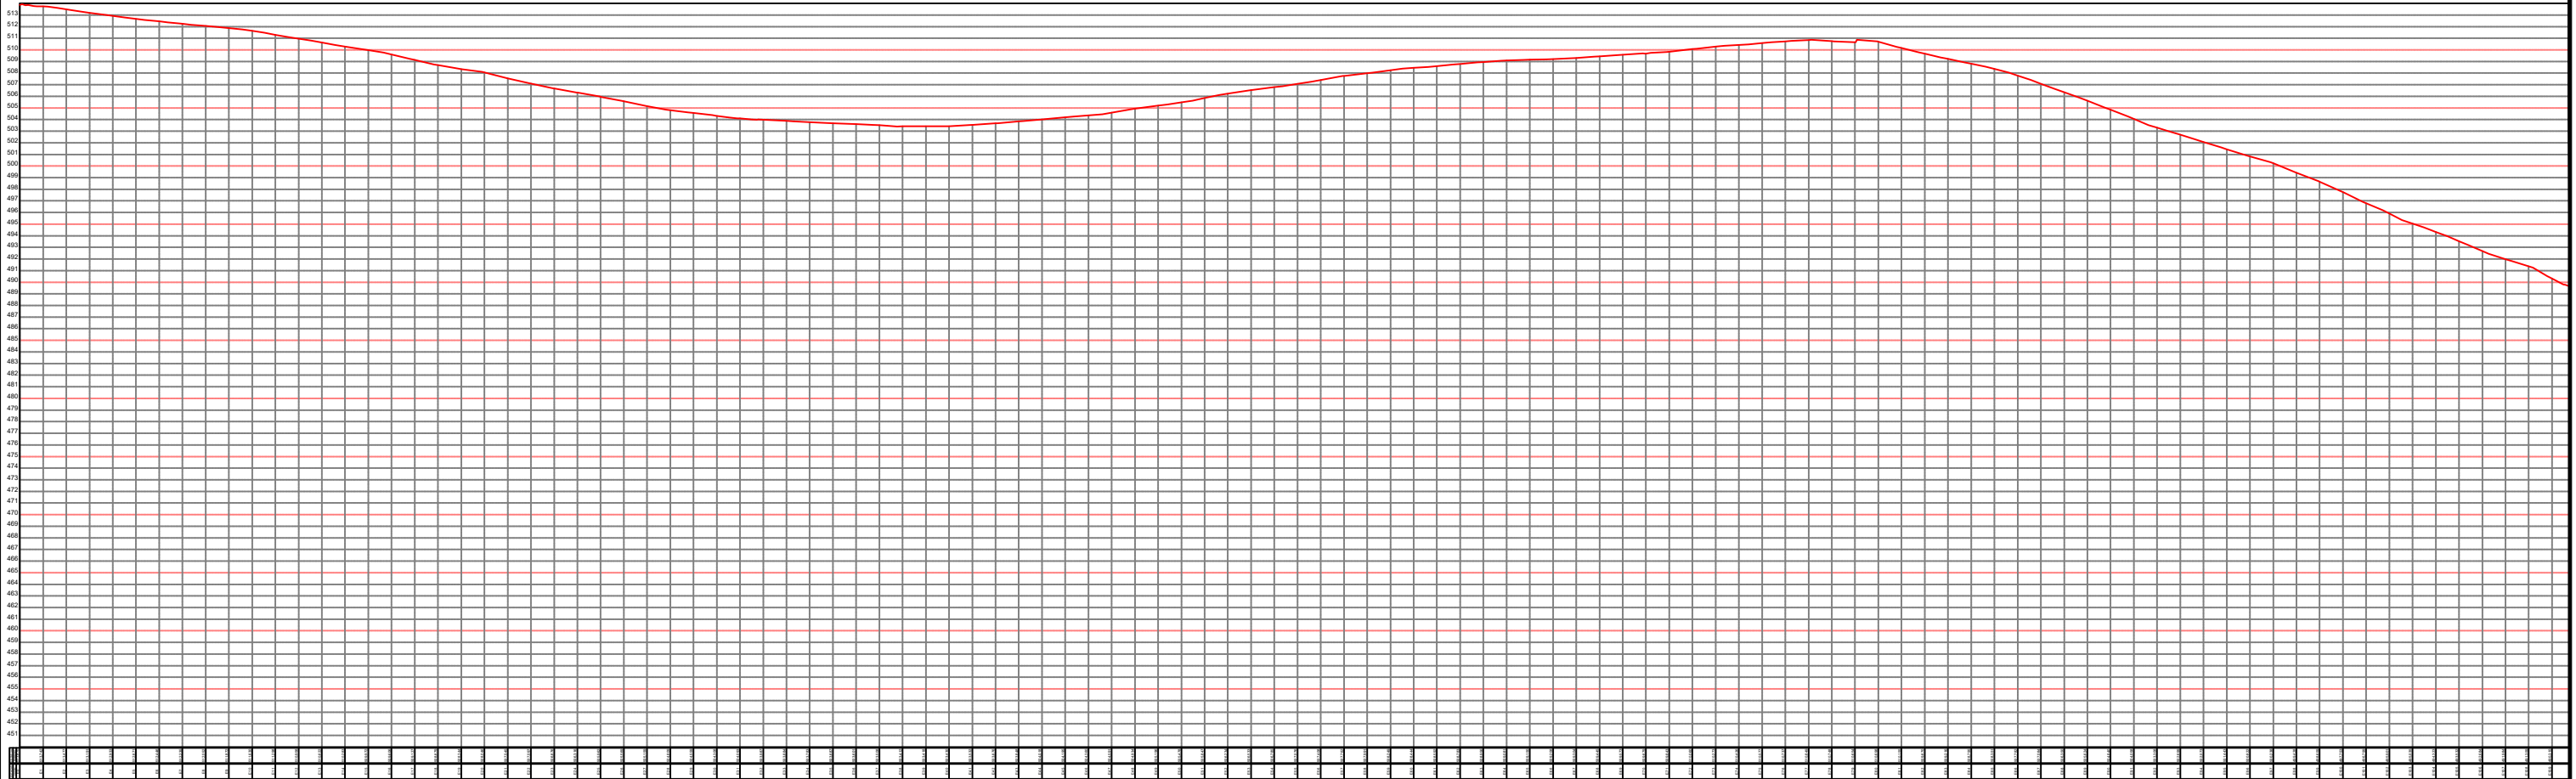

PREFEITURA MUNICIPAL  
DE  
UBIRATÃ - PARANÁ

HAROLDO FERNANDES DUARTE  
PREFEITO

## LEVANTAMENTO TOPOGRÁFICO

ASSUNTO  
LEVANTAMENTO TOPOGRÁFICO DA ESTRADA OLINDA  
UBIRATÃ - PR

TIPO DE LEVANTAMENTO  
EIXO DA ESTRADA, PROJEÇÃO DE 3,00M PARA CADA LADO  
E LEVANTAMENTO DA BORDA EXISTENTE

ESCALA  
1:5500


DATA  
09/11/2018

PERÍMETRO:  
3.260,27 METROS

PREFEITURA MUNICIPAL DE UBIRATÃ:

ASS: \_\_\_\_\_

ENGENHEIRO FLORESTAL

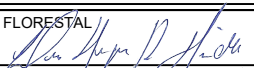ASS:   
Eng. LUIS HENRIQUE DE ALMEIDA - CREA-SC:911411/D

### LEGENDAS

- BORDA EXISTENTE
- ESTAQUEAMENTO
- EIXO
- PROJEÇÃO 3,00 M DO EIXO

### FOLHA

TOPO  
07/07