





Planta Baixa
Sem escala

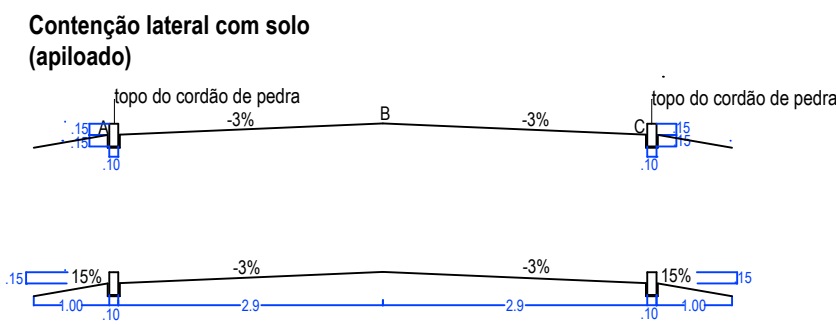

SEÇÃO TRANSVERSAL DA ESTRADA
CORTE AA - Sem escala

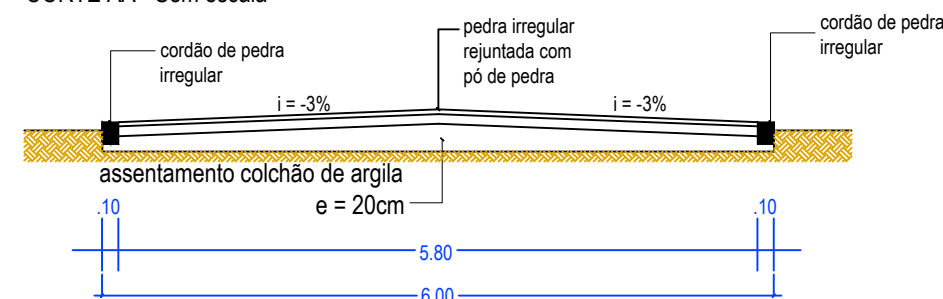

Detalhe "A"

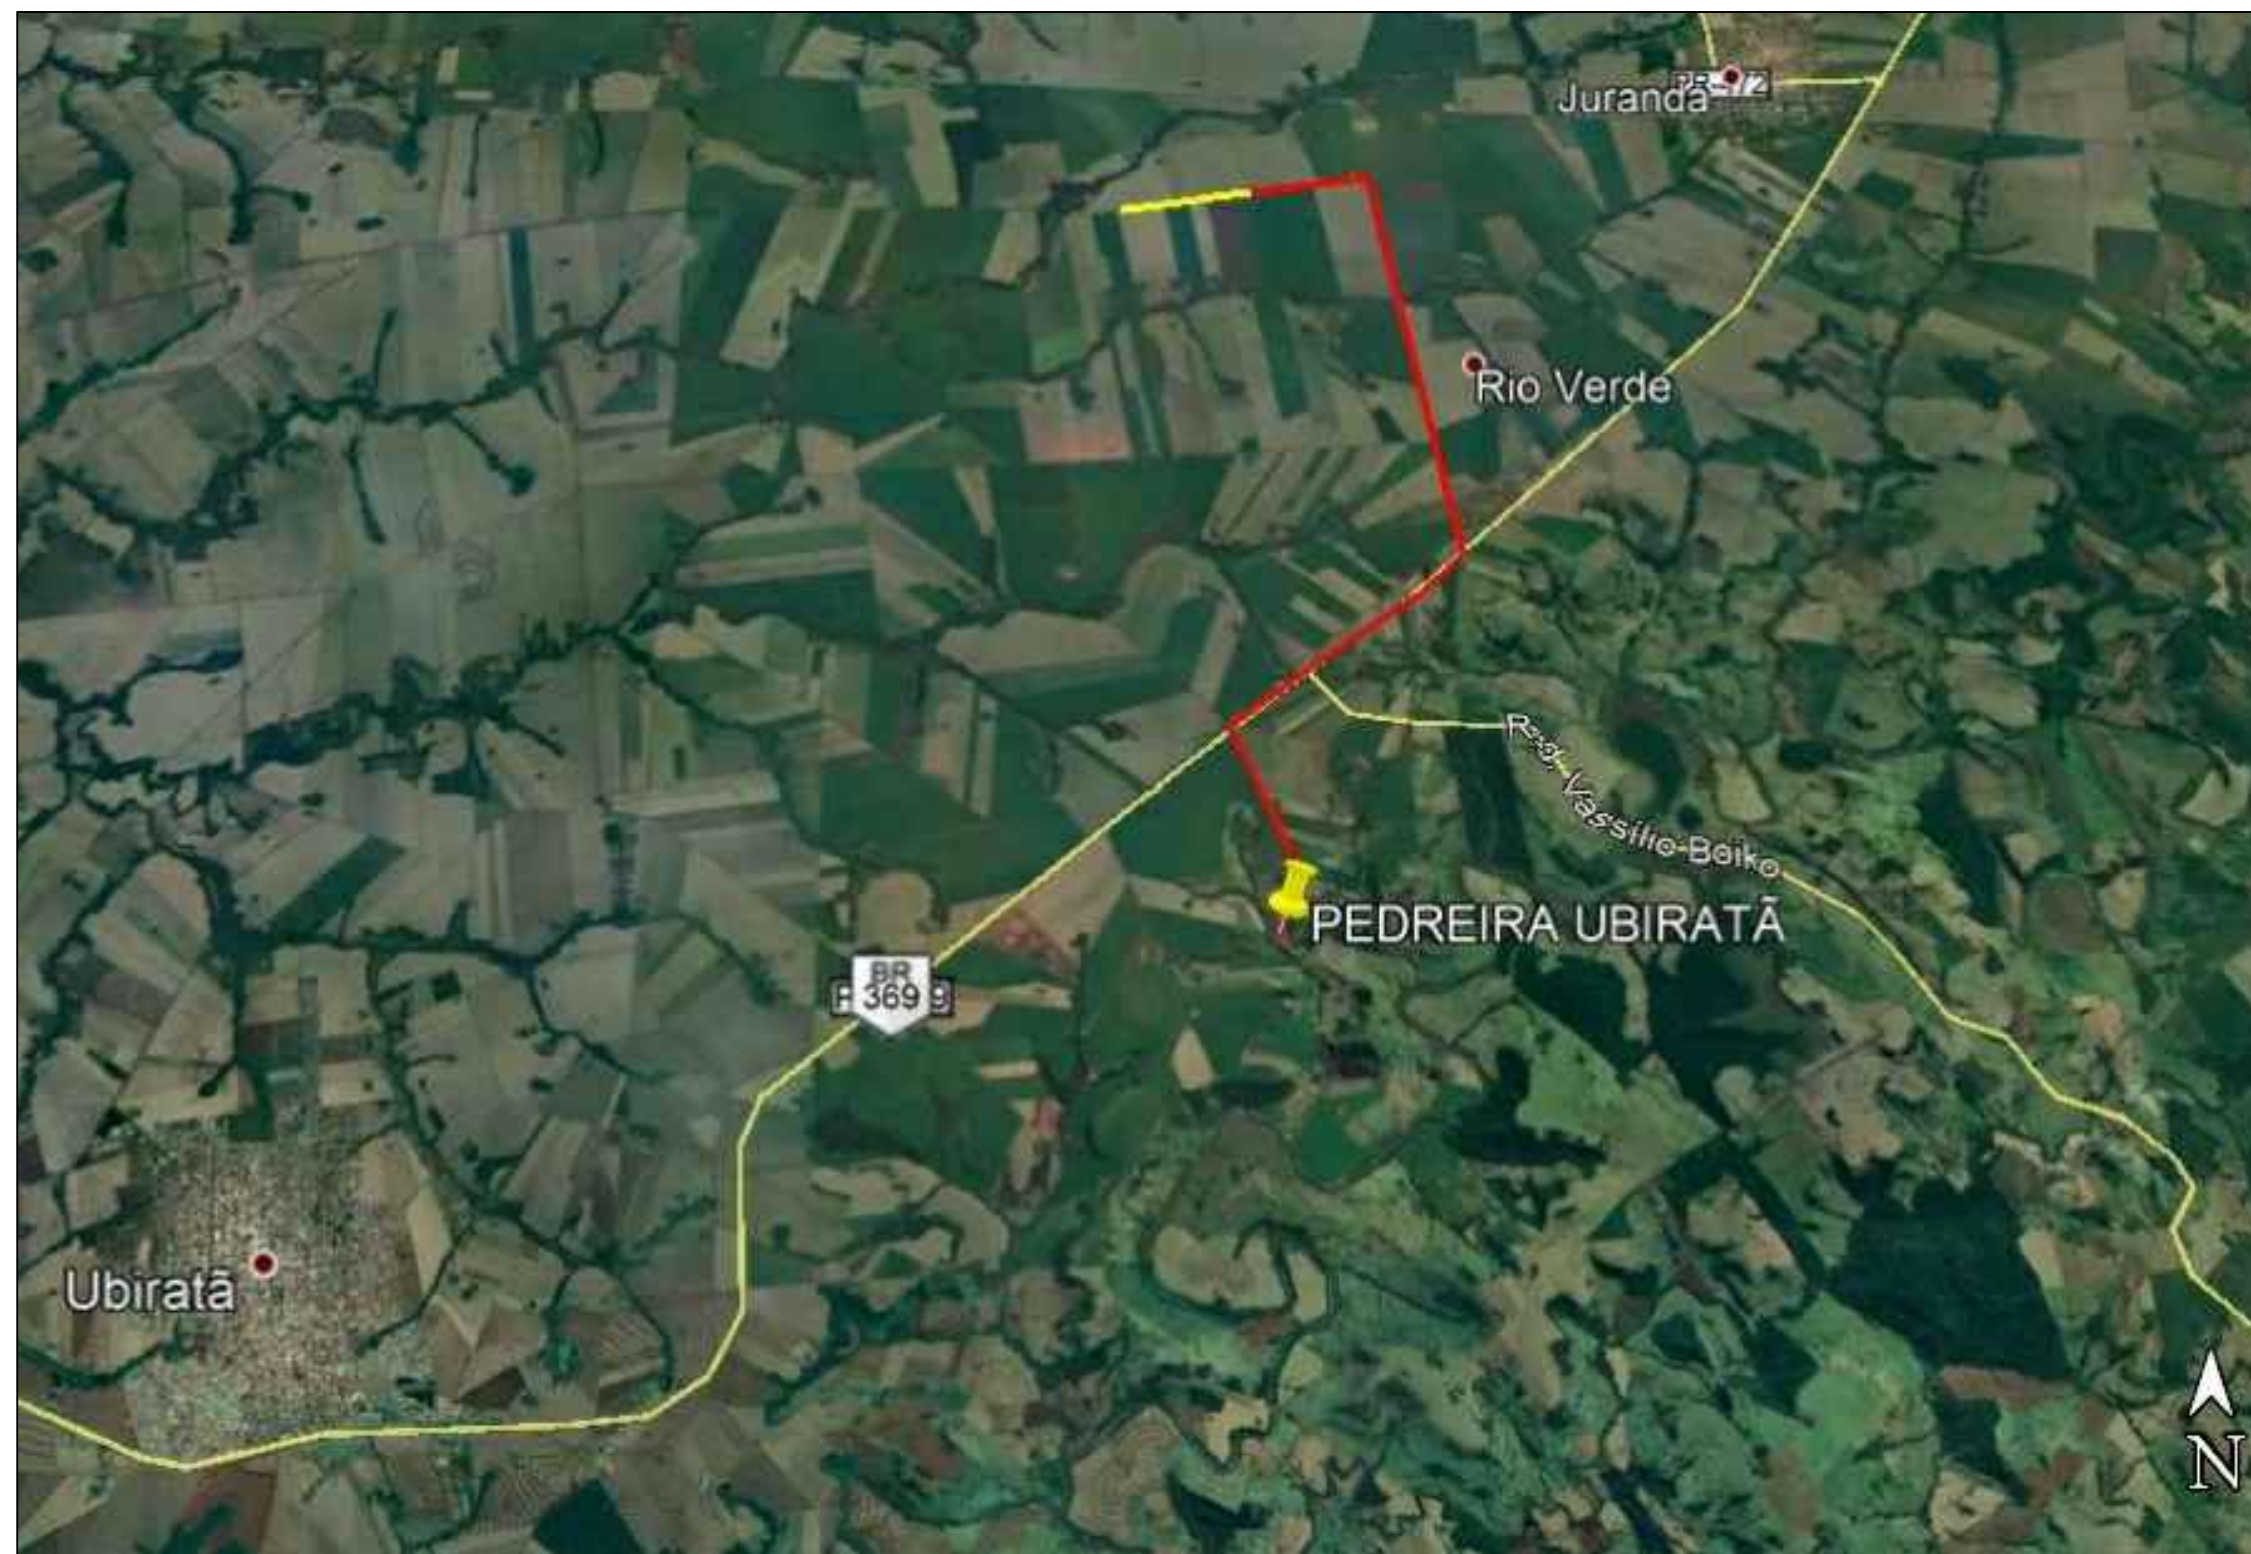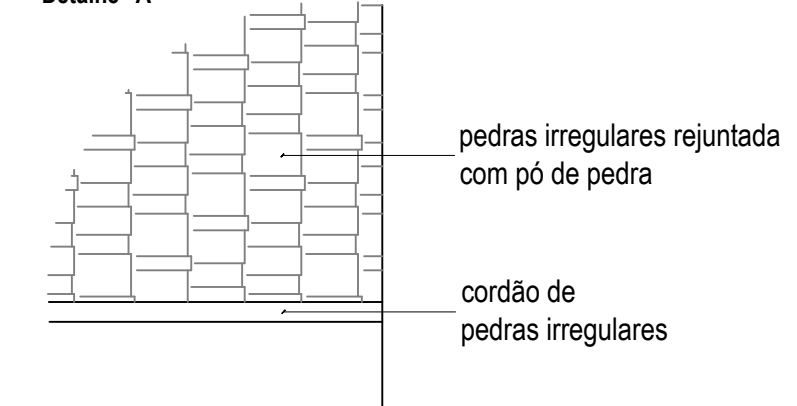

TRAJETO PEDREIRA ATÉ LOCAL DA OBRA - 11.841 METROS
Sem escala



Estrada Olinda
Implantação sem escala
Fonte: Google Earth

LEGENDA:
- TRECHO A SER EXECUTADO COM PEDRAS POLIÉDRICAS

Obra:	PAVIMENTAÇÃO POLIÉDRICA	FOLHA 01/03
Local:	ESTRADA OLINDA	
Proprietário:	PREFEITURA MUNICIPAL DE UBIATÃ	
Áreas:	EXTENSÃO TRECHO 2.250m ÁREA TOTAL 13.500m²	Data: DEZEMBRO / 2018
Projeto:	Engº Reginaldo da S. Retamero CREA 94.820-D / Pr	Escala: INDICADA
		Projeto/Desenho: GUILHERME SANTA ROSA
		Projeto nº:
		Arquivo: