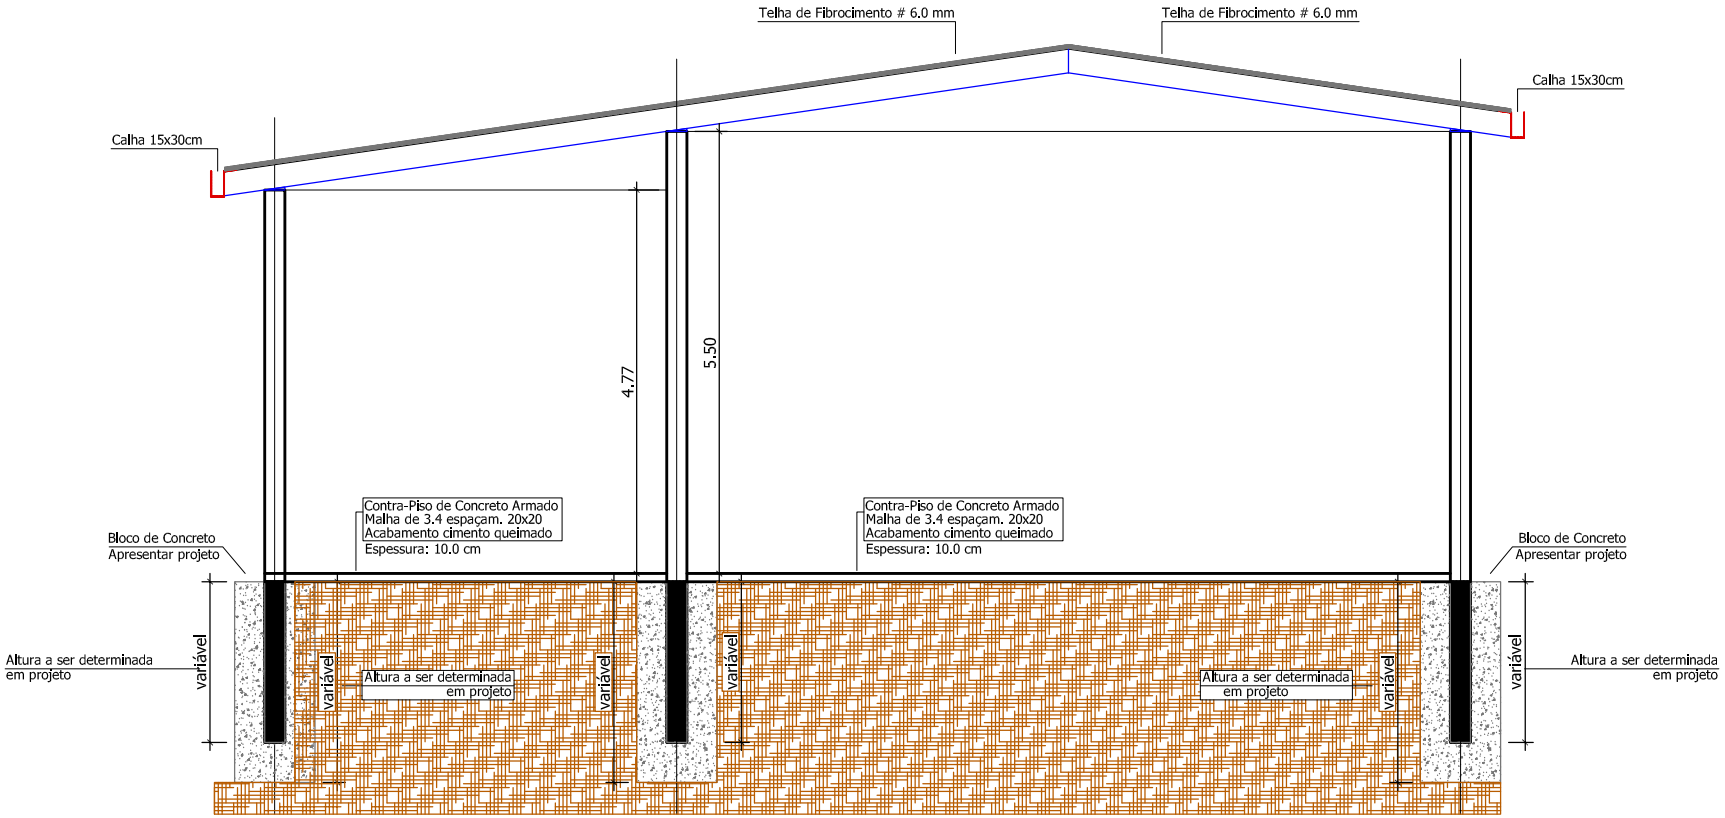

CORTE ESQUEMÁTICO

PROJETO ARQUITETÔNICO

PREFEITURA MUNCIPAL DE IVAÍ

AMPLIAÇÃO BARRACÃO - CENTRO DE EVENTOS

CORTE ESQUEMÁTICO

RESPONSÁVEL TÉCNICO DA EXECUÇÃO
ENG. CIVIL - MESTRE ENG. PRODUÇÃO
ESPEC. PATOLOGIA DE OBRAS

JEFFERSON DE PAULA
CREA/SC 055600-5/D

JORGE SLOBODA
PREFEITO MUNICIPAL

PRANCHA **5/7**

FOLHA **A4**

ESCALA **1:50**

MARÇO/2015