


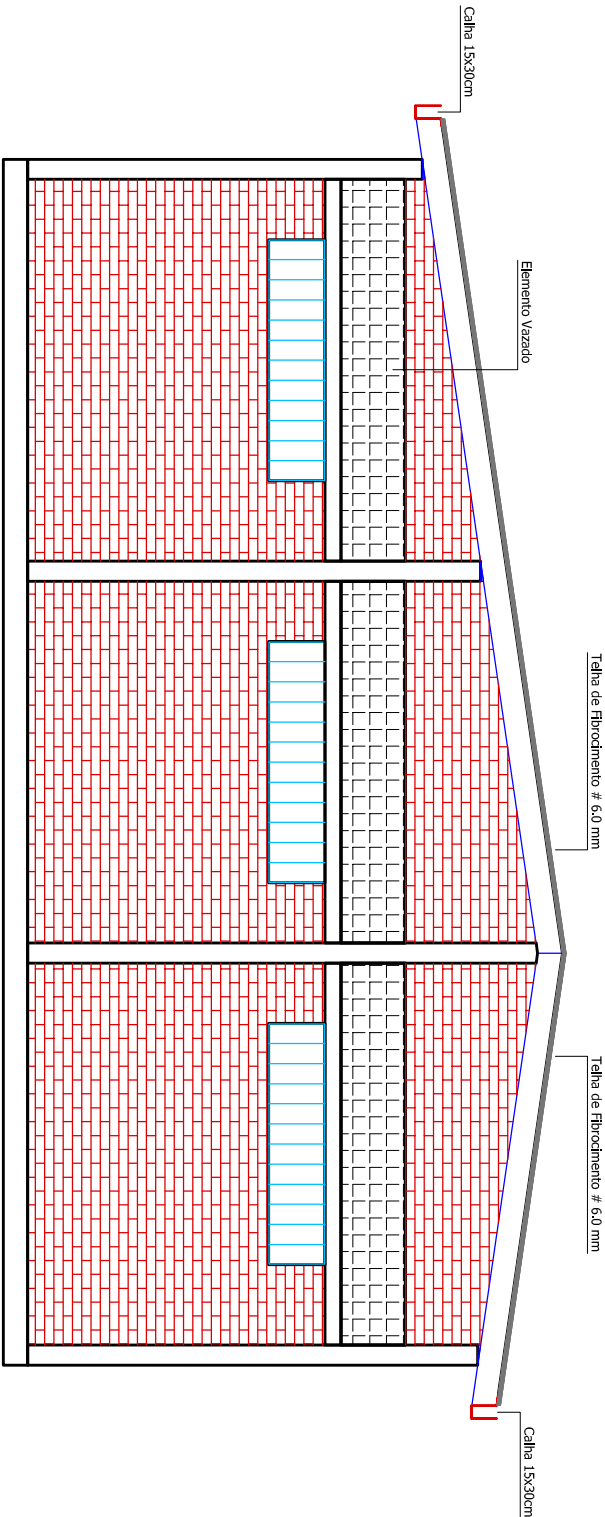

FACHADA FRONTAL

PRANCHIA		PROJETO ARQUITETÔNICO
PREFEITURA MUNICIPAL DE IVAI		6/7
AMPLIAÇÃO BARRAÇÃO - CENTRO DE EVENTOS		
FACHADA FRONTAL		FOLHA A4
RESPONSÁVEL TÉCNICO DA REGIÃO		ESCALA 1:50
ENQ. CIVIL - MESTRE ENG. PRODUÇÃO		
ESPEC. PATOLOGIA DE OBRAS		
JEFFERSON DE PAULA		JORGE SIROGA
CREASC 059066-50		PREFEITO MUNICIPAL
		MARÇ/2015