


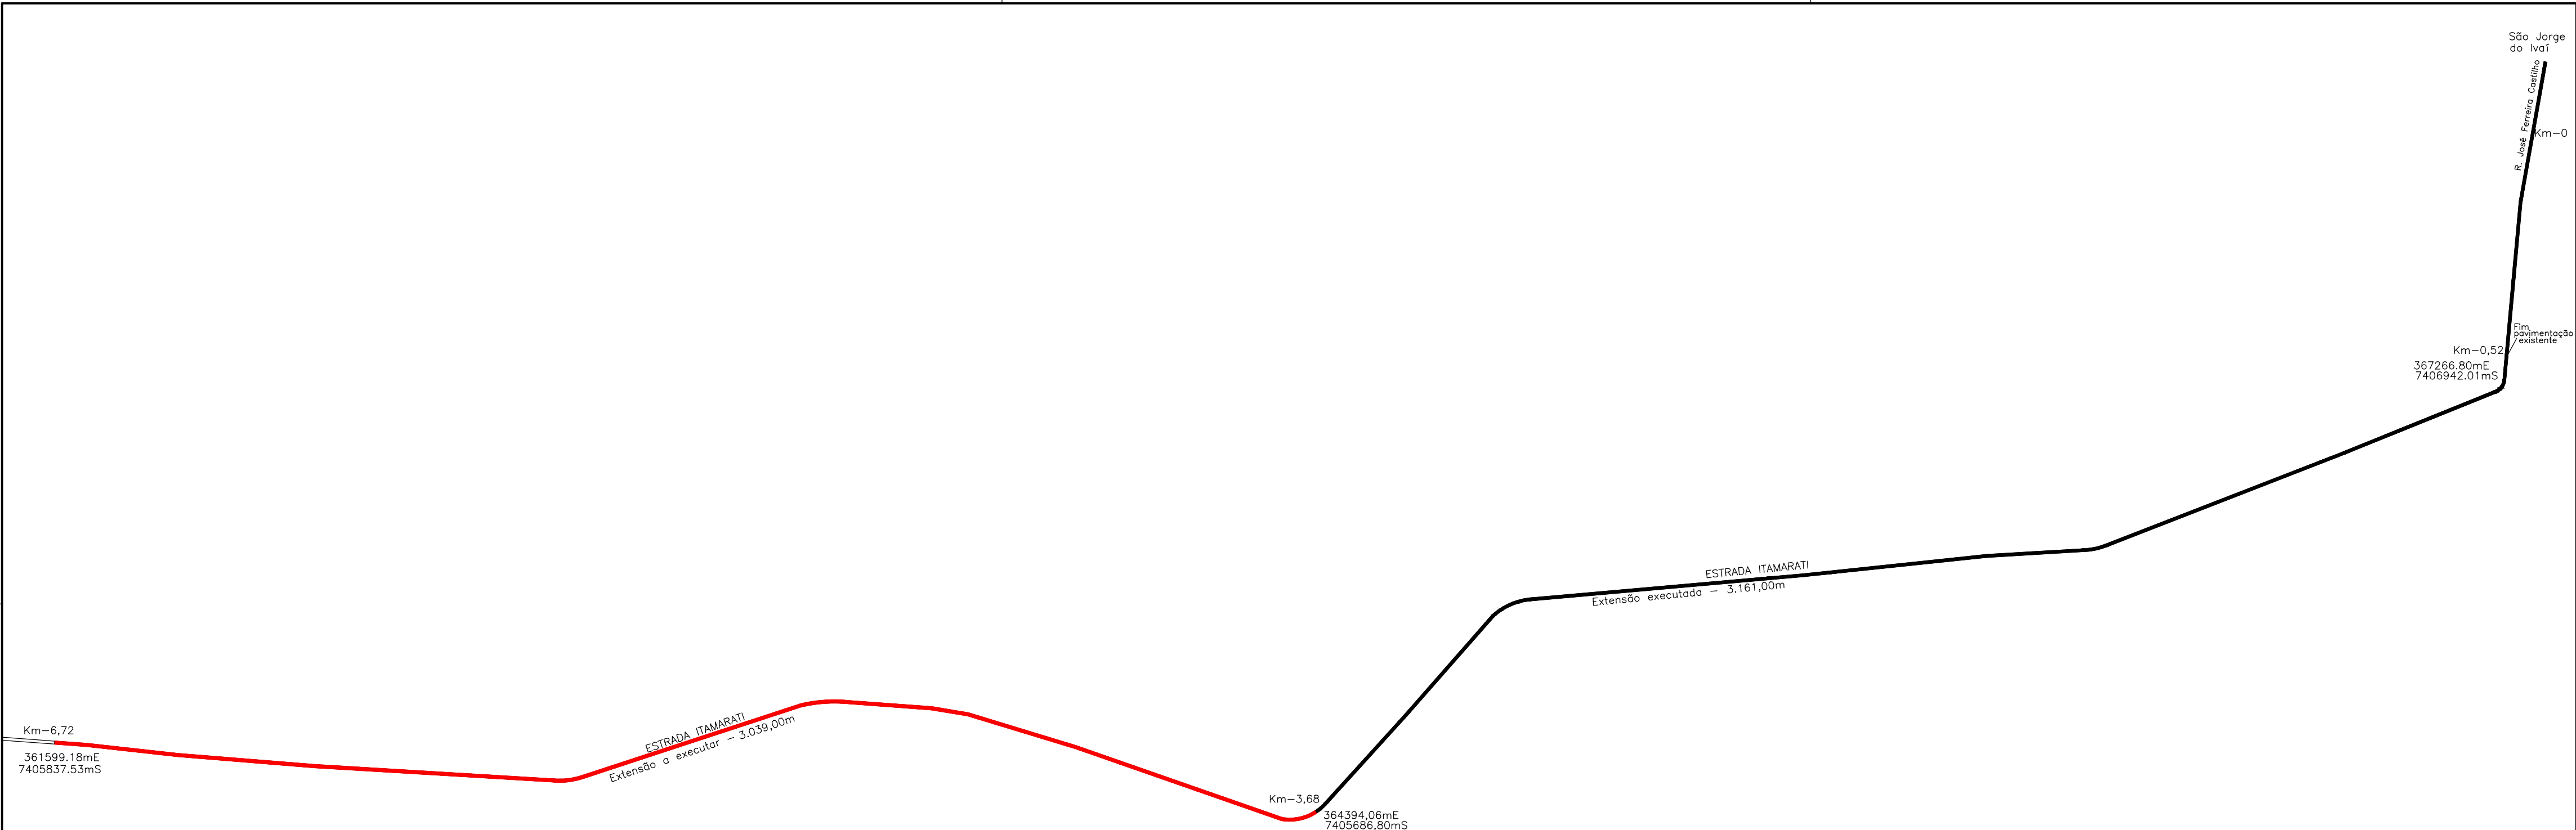


ESTRADA
ITAMARATI

SEM ESCALA

Estrada ITAMARATI
Extensão a executar - 3.039,00m
Largura - 7,00m
Área a executar - 21.273,00m²

SEÇÃO TRANSVERSAL TIPO - PAVIMENTAÇÃO POLIEDRICA

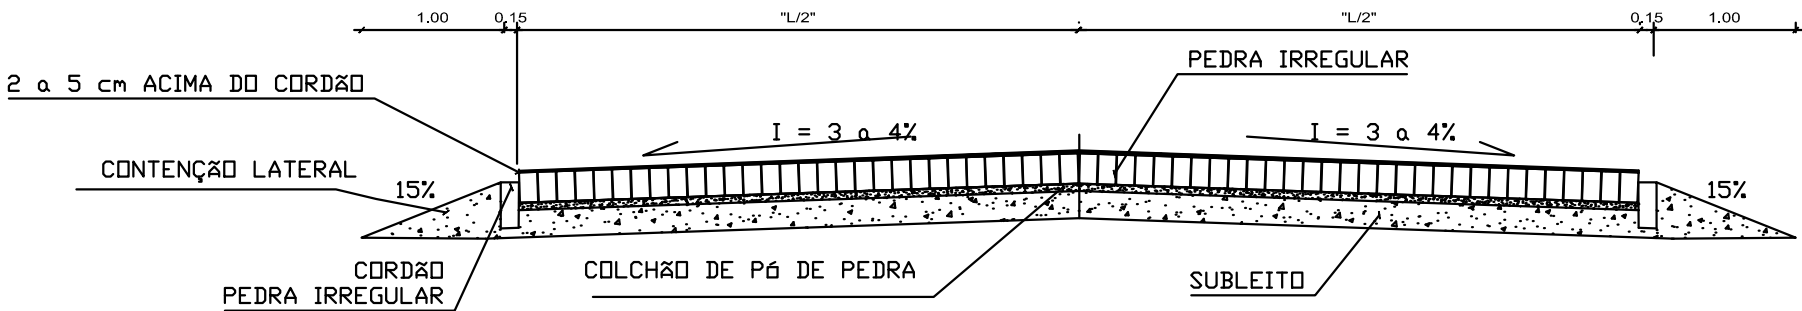

NOME DE RUAS / AVENIDAS

LARGURA "L"

ESTRADA ITAMARATI

7,00

SERVIÇOS	ESPECIFICAÇÃO	DIMENSÃO	MUNICÍPIO	SÃO JORGE DO IVAÍ
REVESTIMENTO	PEDRA IRREGULAR SOBRE COLCHÃO DE PÓ DE PEDRA	IRREGULAR	LOCAL	ESTRADA ITAMARATI
	CORDÃO DE PEDRA IRREGULAR	IRREGULAR		

**AMUSEP** ASSOCIAÇÃO DOS MUNICÍPIOS DO SETENTRIÃO PARANAENSE

PROPRIETÁRIO:
PREFEITURA MUNICIPAL DE SÃO JORGE DO IVAÍ

OBRA:
PROJETO DA PAVIMENTAÇÃO POLIEDRICA

P.Nº:
01

Nº.P.
01

RESPONSÁVEL TÉCNICO:

DATA:
Março 2020

DESENHO:
[Assinatura]