


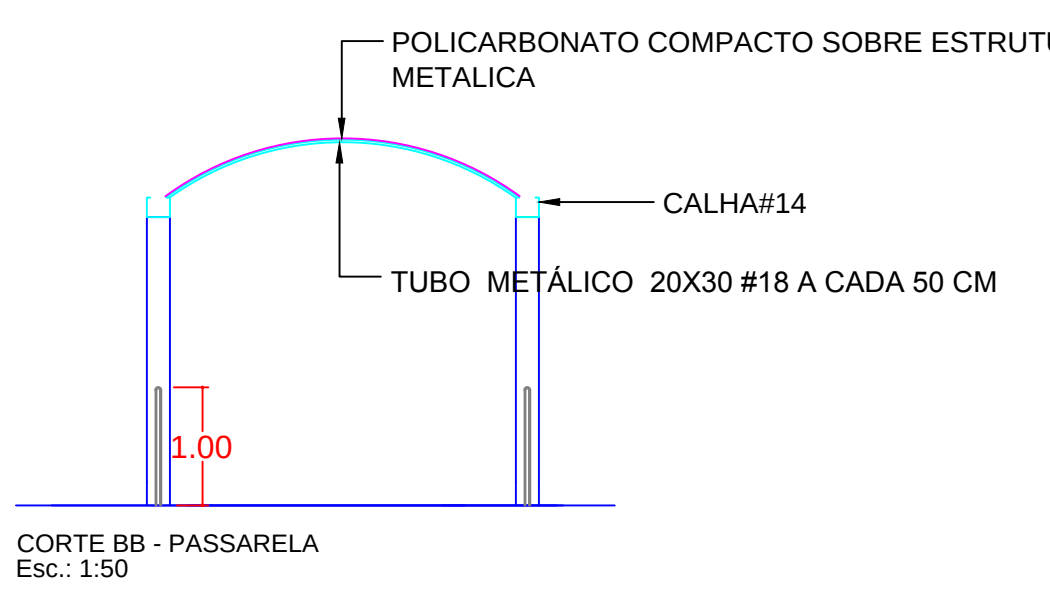
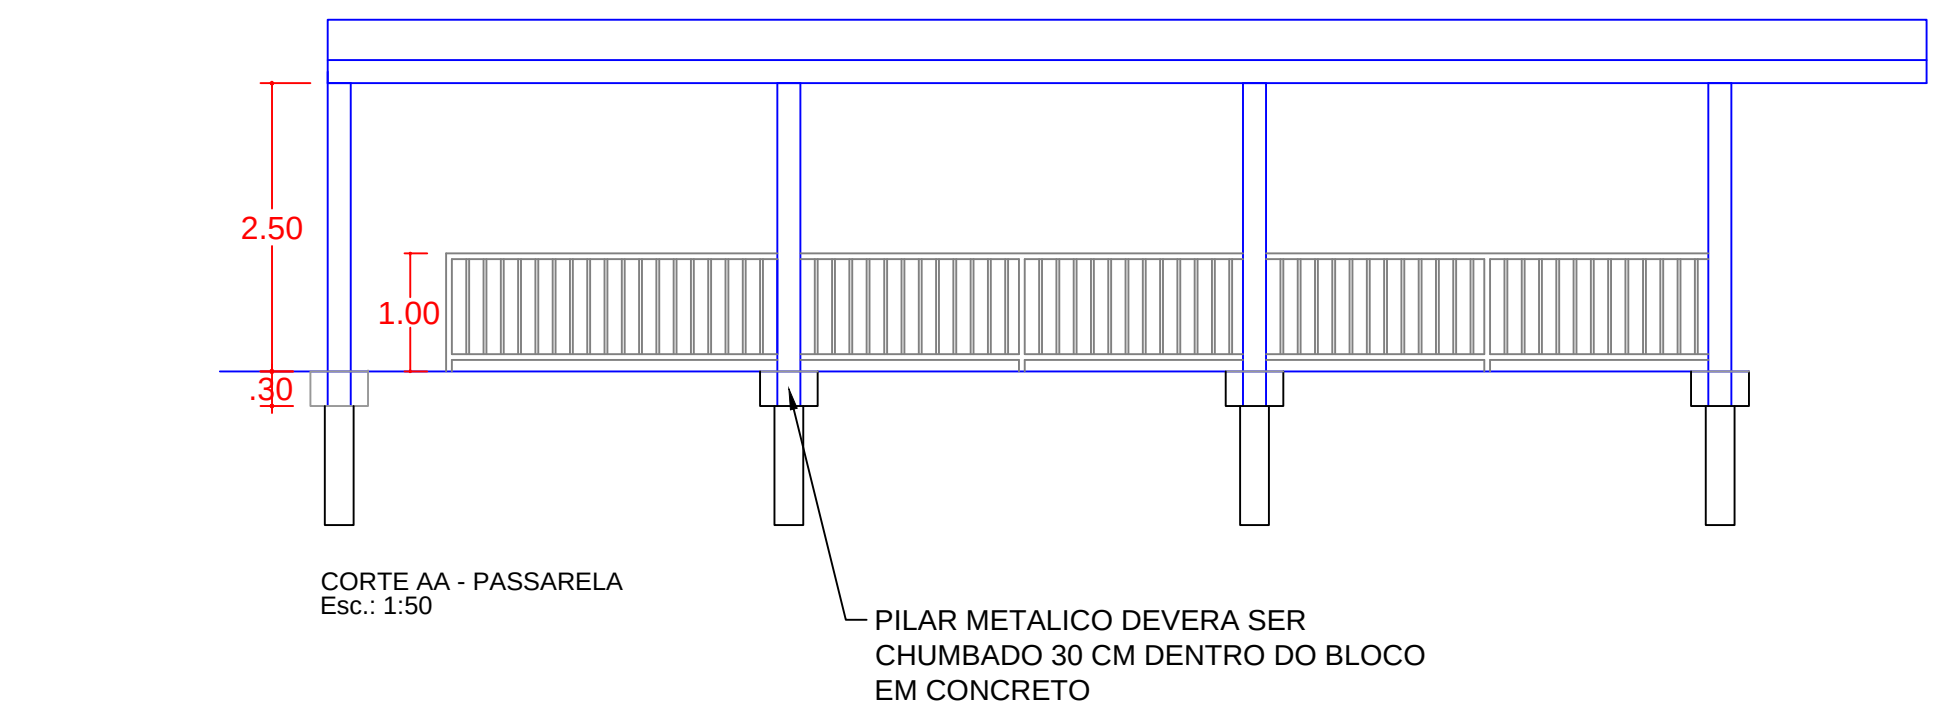
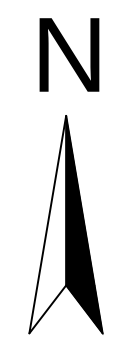
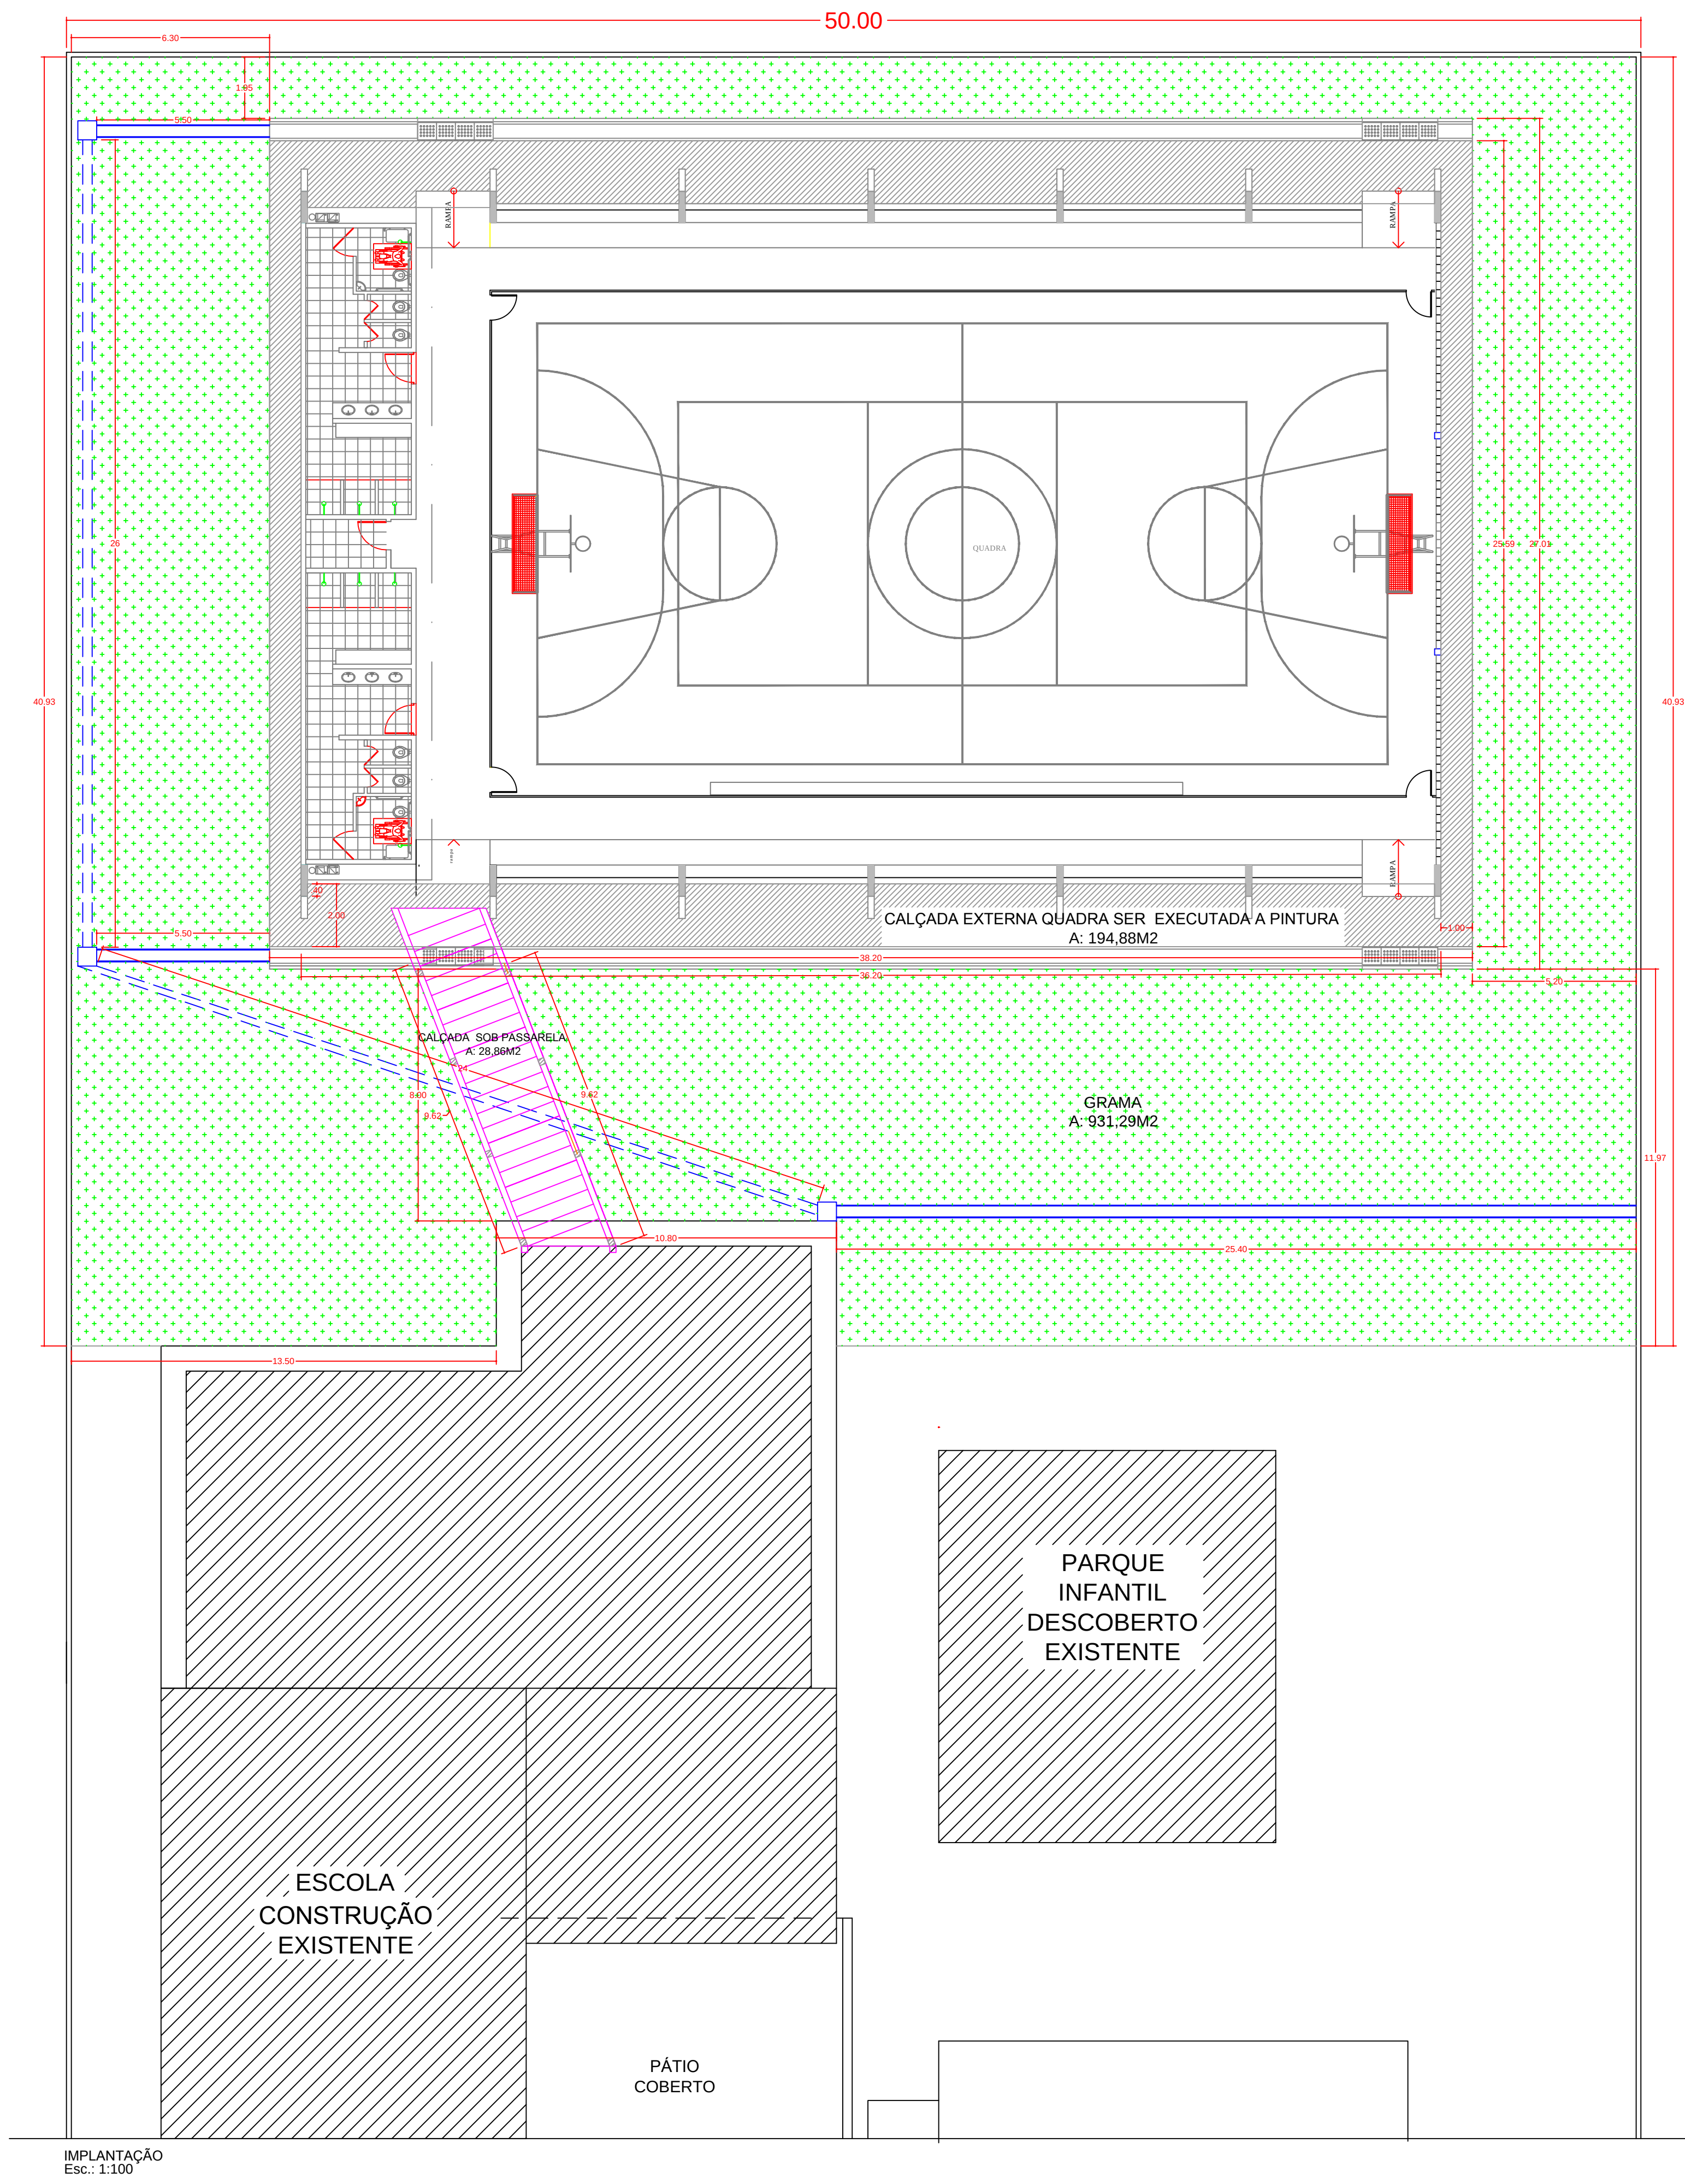


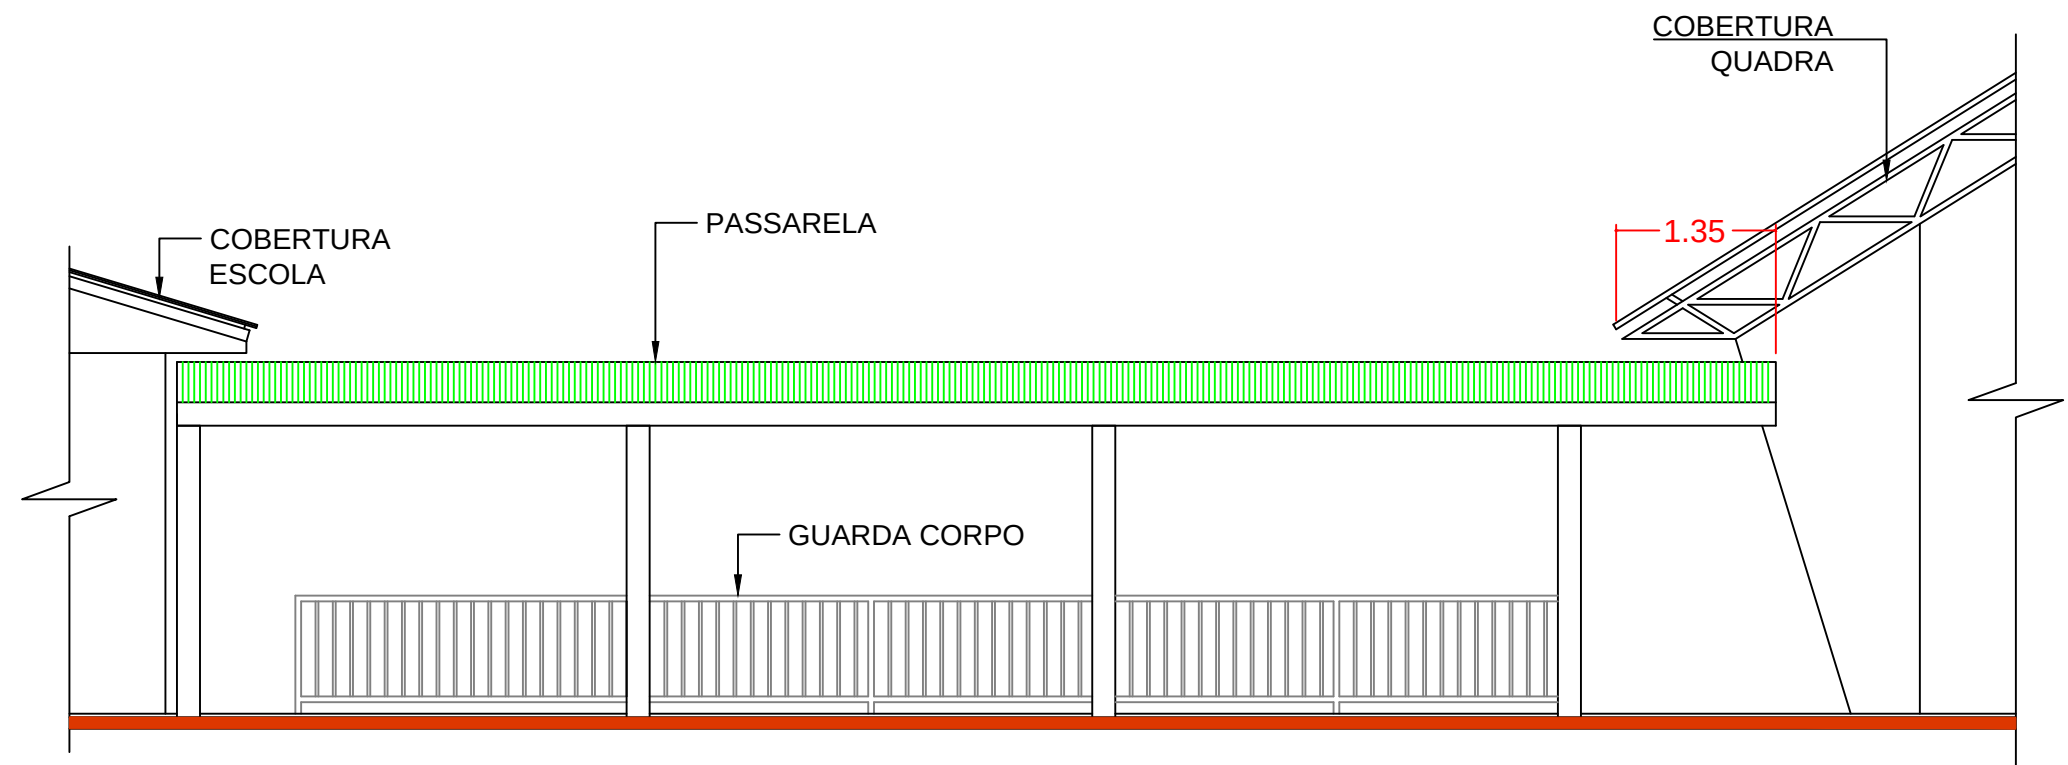

Detalhe "A" - Guarda corpo
Esc.: 1:25

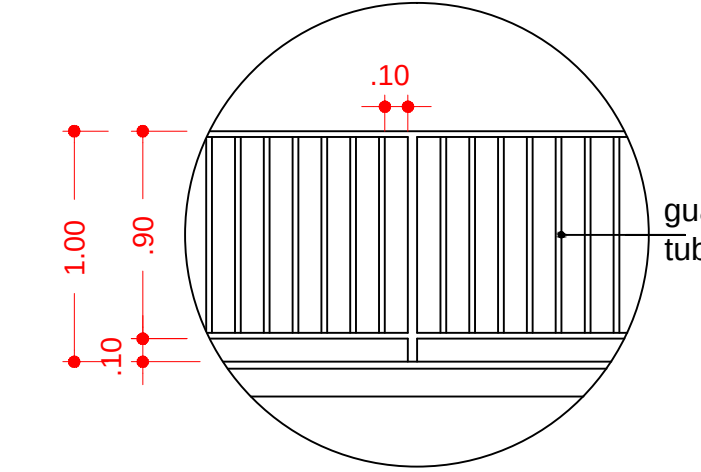

ELEVÇÃO (VISTA) LATERAL
Esc.: 1:50

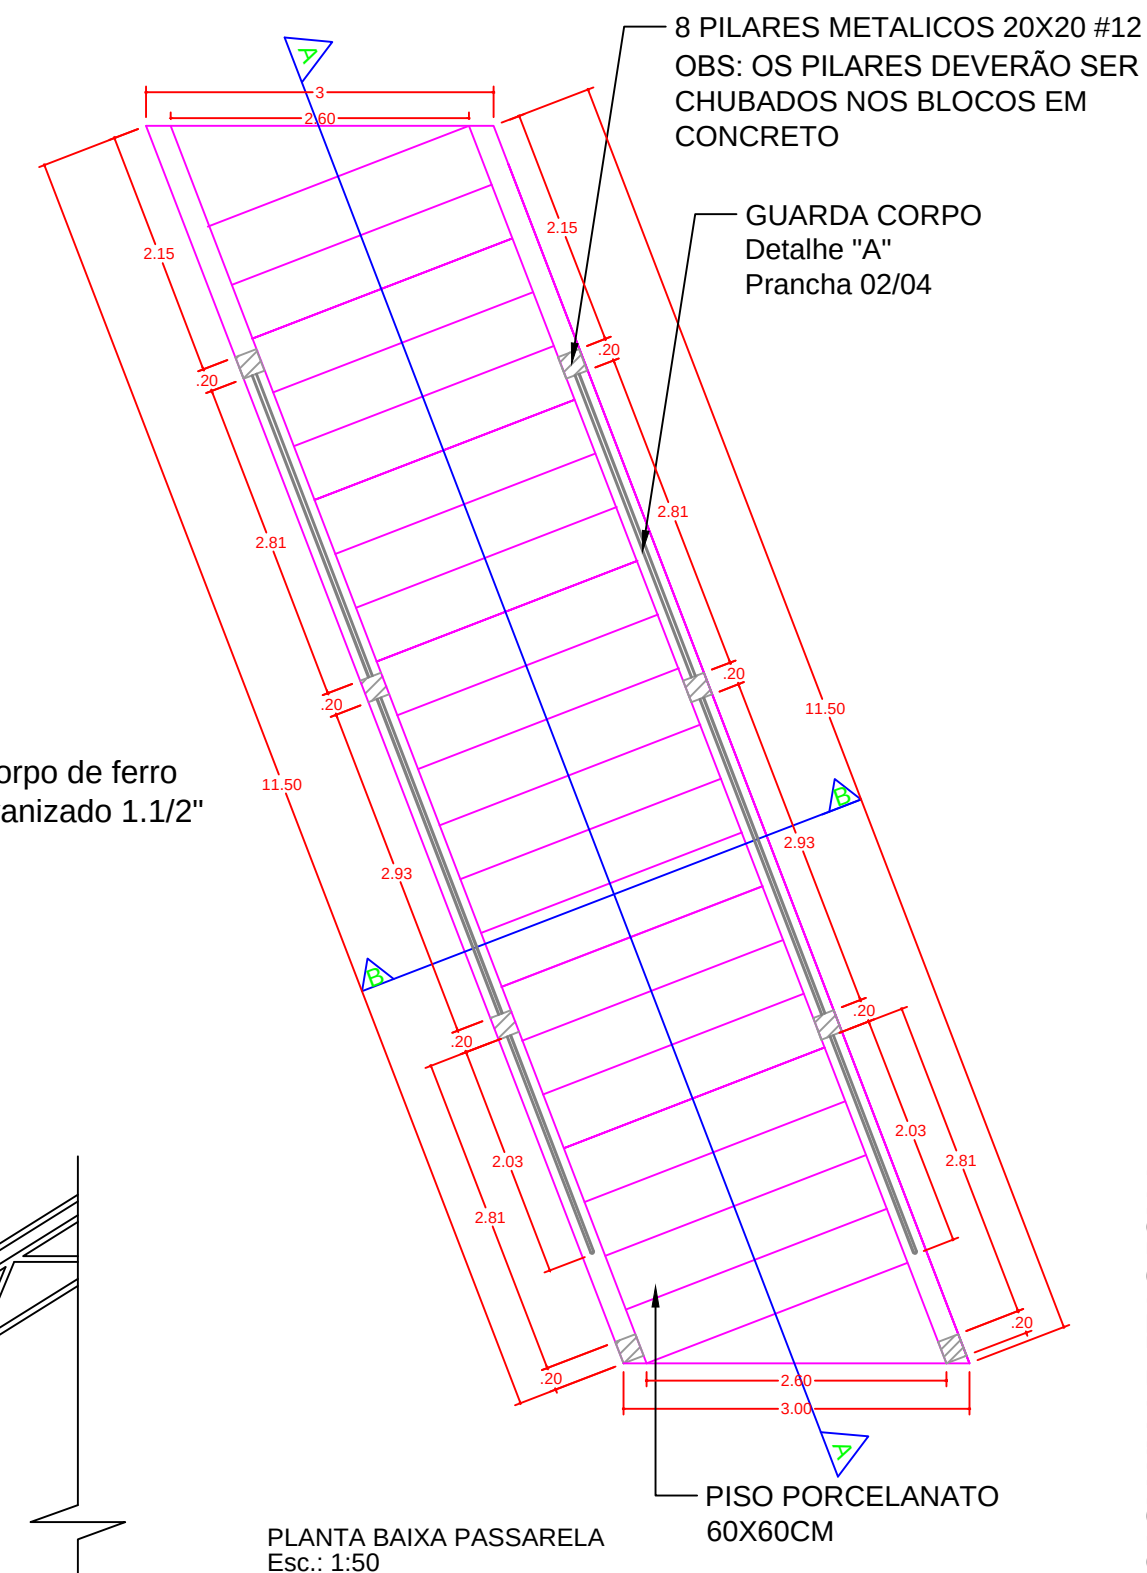

FACHADA
S/ESC.

PROJETO ARQUITETONICO

FOLHA ÚNICA

Obra: AMPLIAÇÃO DA ESCOLA MUNICIPAL DR. GENTIL TOLEDO DE MORAIS JUNIOR

Local: LOTE K - 2 - ÁREA INDUSTRIAL

Proprietário: PREFEITURA MUNICIPAL DE UBRATÁ

SITUAÇÃO SEM ESCALA

Proprietário: PREFEITURA MUNICIPAL DE UBRATÁ

Autor do Projeto: EDUARDO FELIPE MANFRE
Engº Civil CREA-PV: 130.944-D

Resp. Técnico:

ÁREAS

ÁREA DO TERRENO	5.000,00 m²
ÁREA EXISTENTE	994,08 m²
ÁREA A CONSTRUIR	29,90 m²
ÁREA TOTAL	1.023,98 m²