


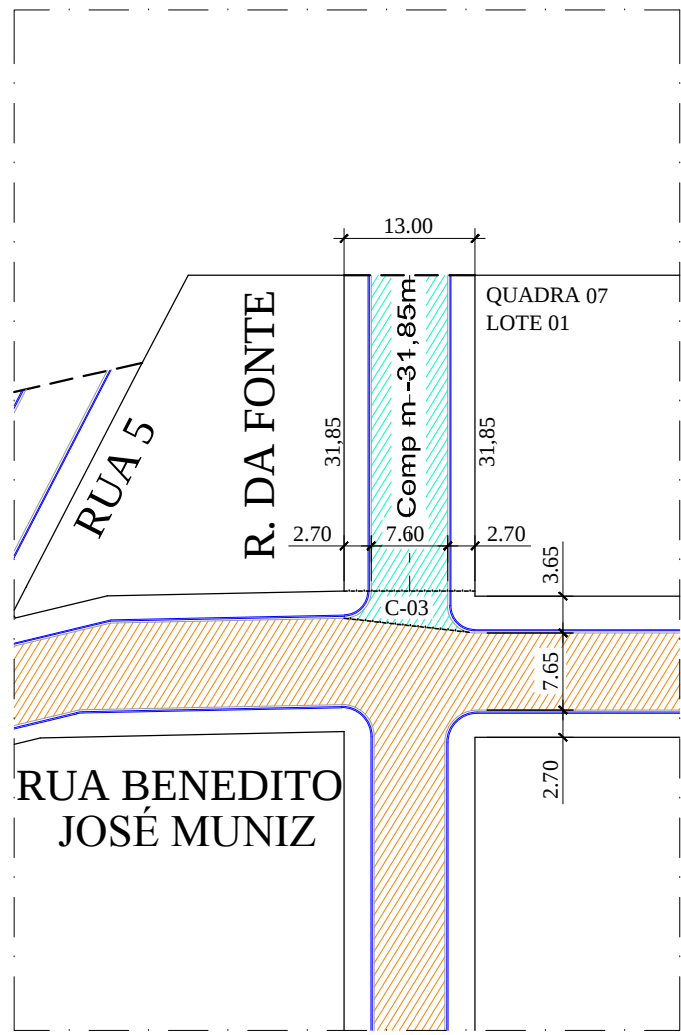


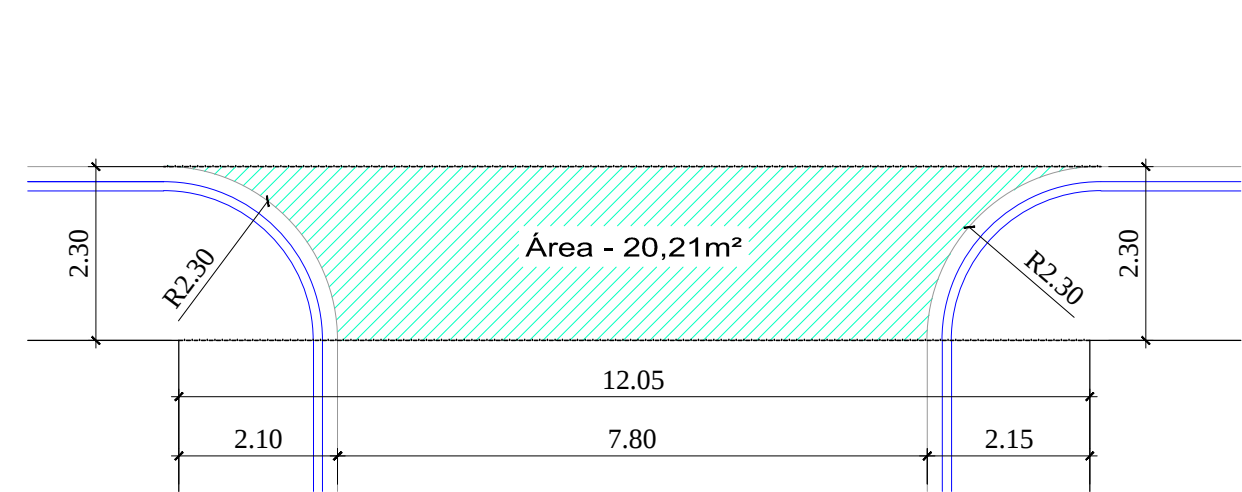


RECAPEAMENTO ASFÁLTICO
ESCALA 1:1000

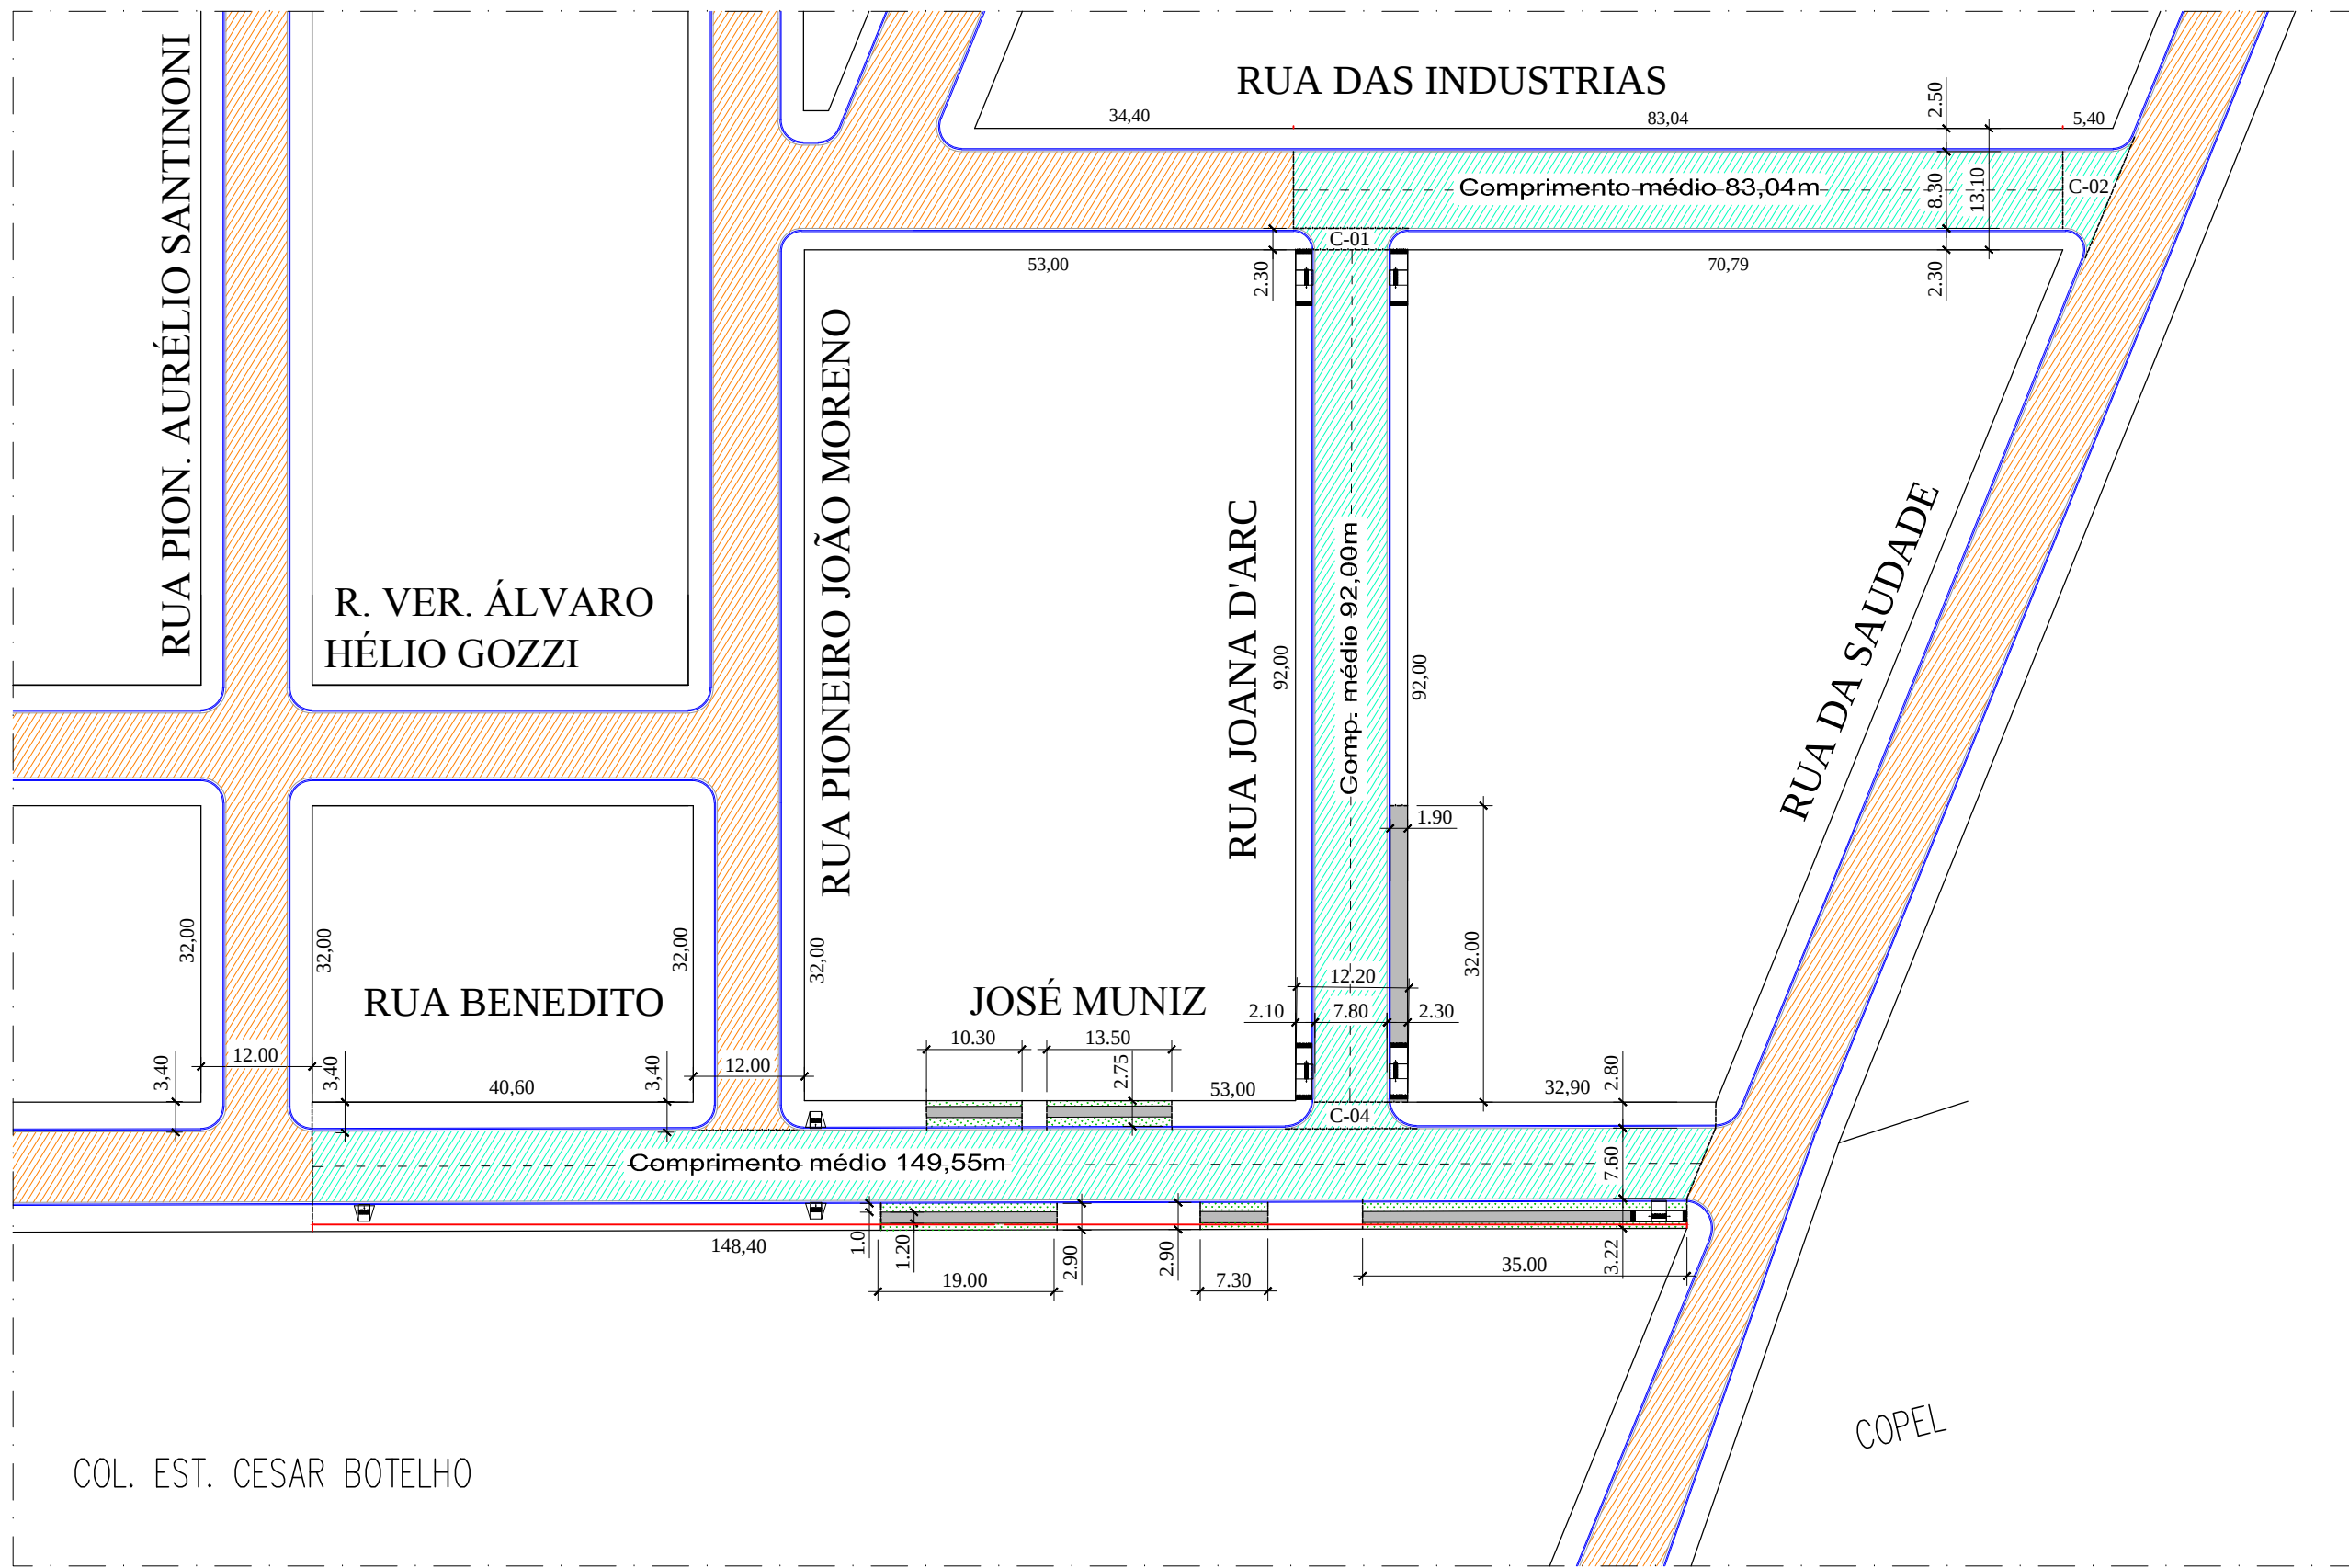


CRUZAMENTO C 01
ESCALA 1:100

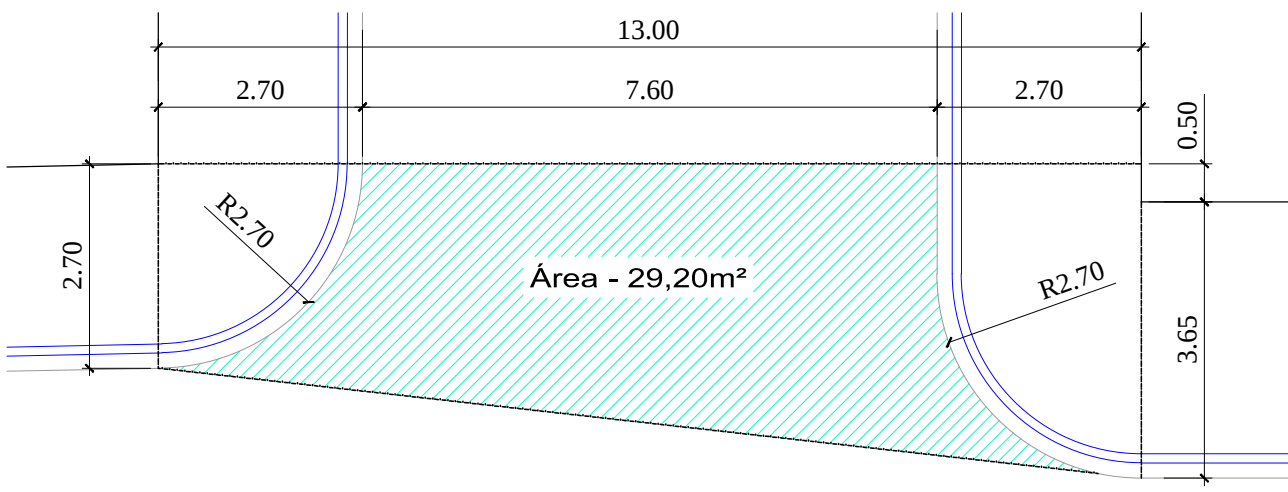


CRUZAMENTO C 03
ESCALA 1:100

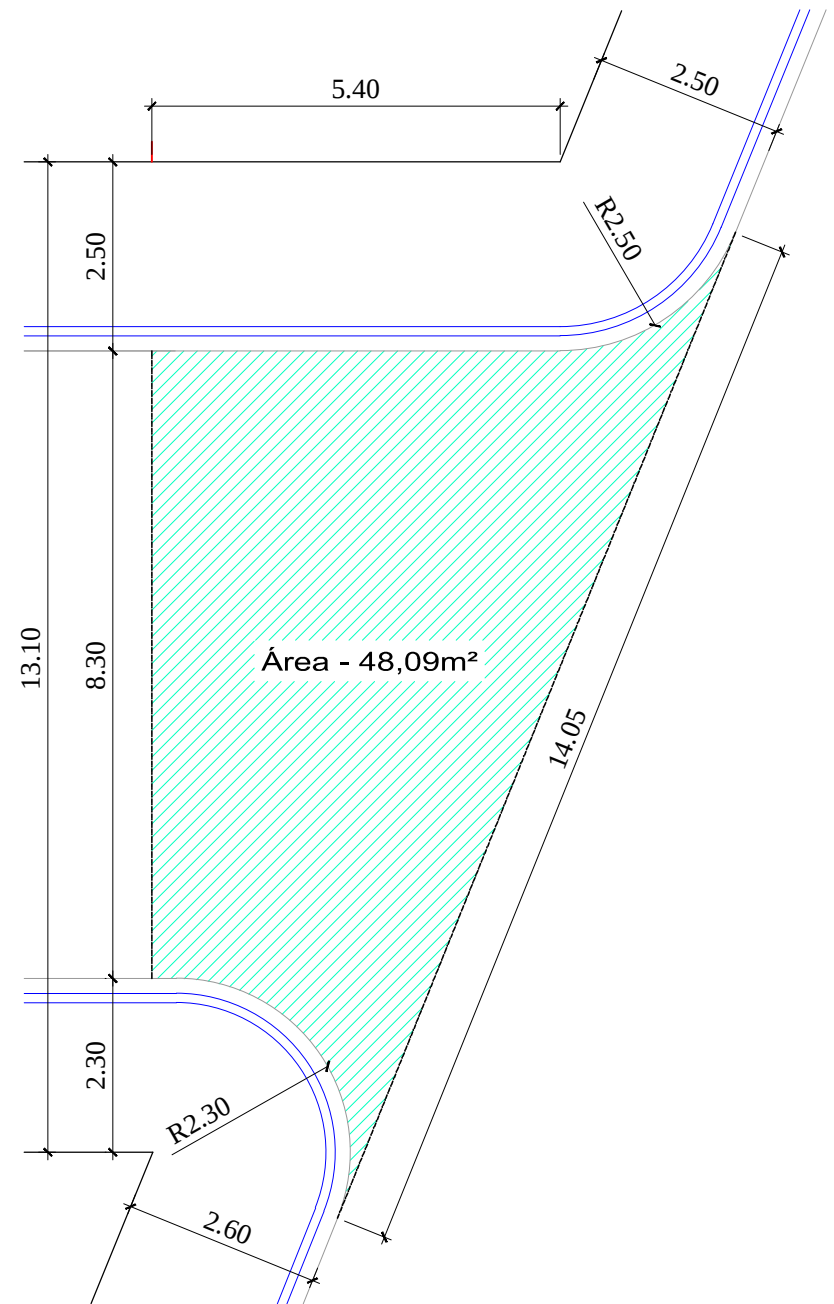


CRUZAMENTO C 02
ESCALA 1:100

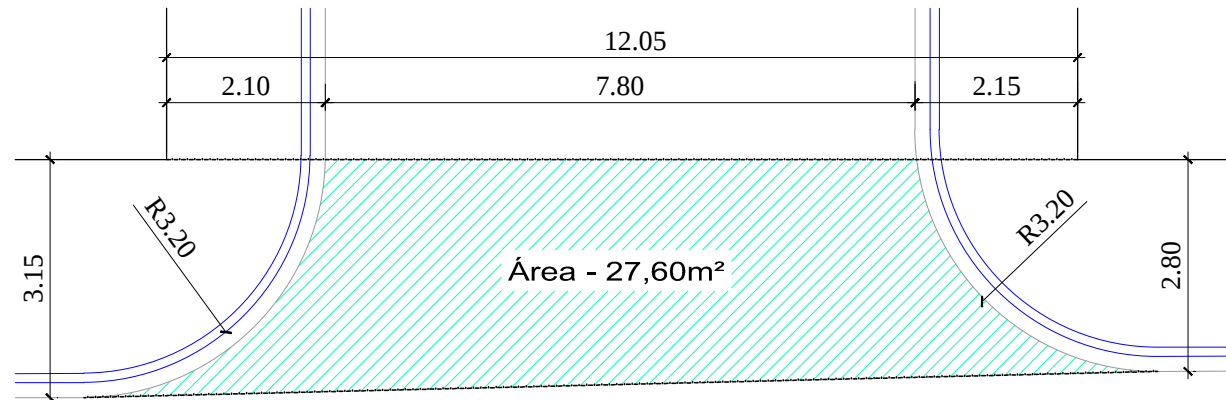


CRUZAMENTO C 04
ESCALA 1:100

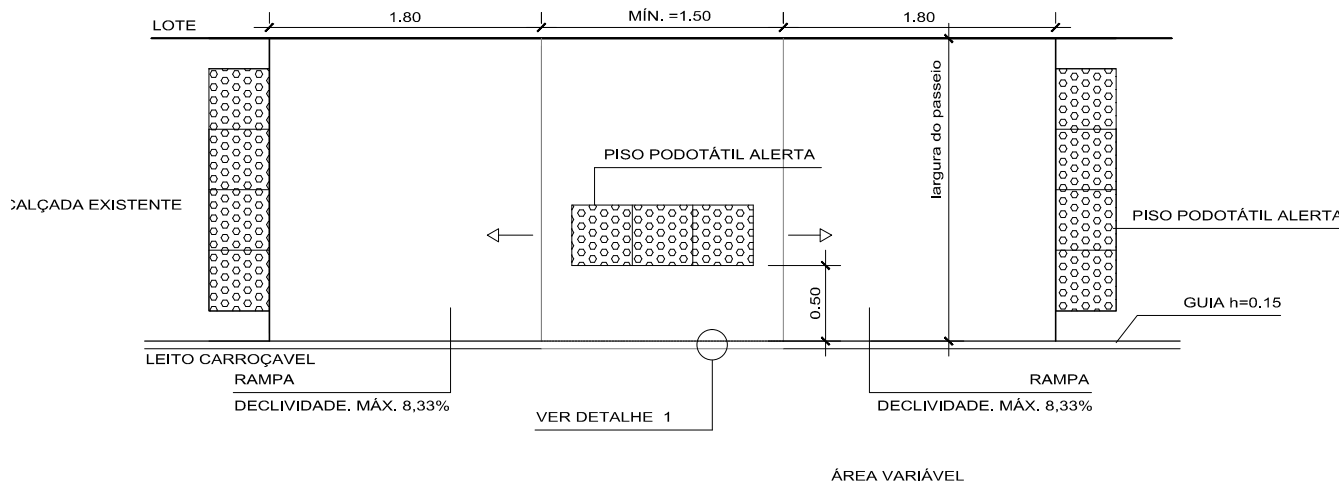


DETALHE RAMPA - NBR 9050
PASSEIOS <= 2,60m
ESCALA 1:50

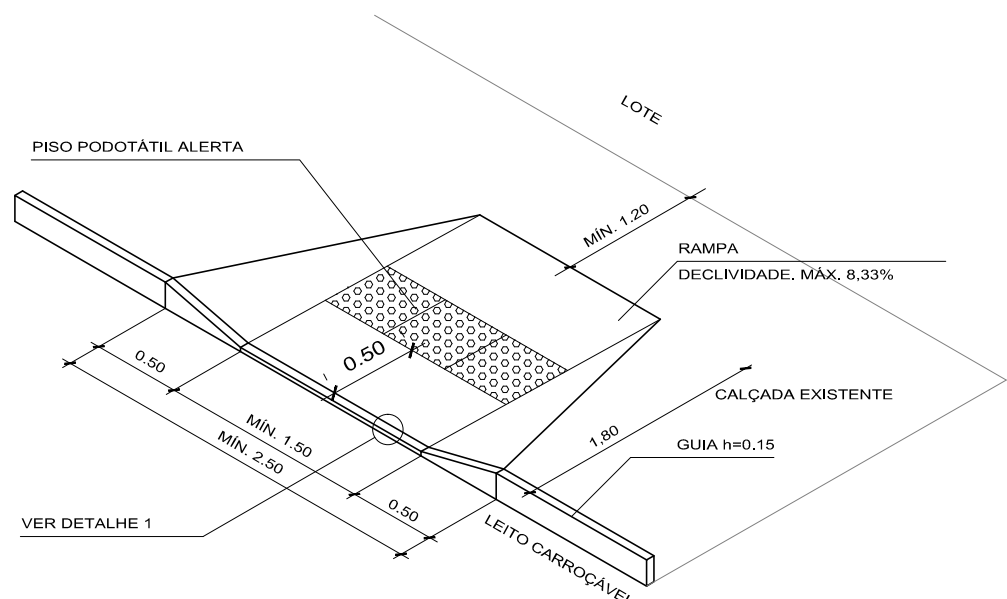

DETALHE RAMPA - NBR 9050
PASSEIOS EXISTENTES > 2,60m
ESCALA 1:50

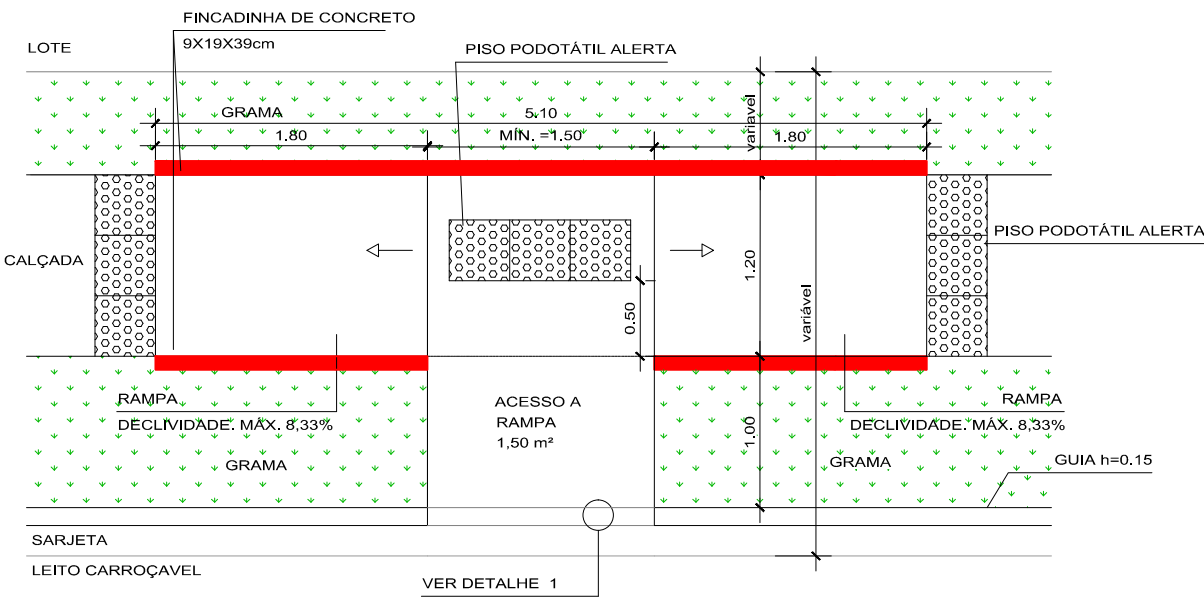


DETALHE RAMPA - NBR 9050
PASSEIOS A EXECUTAR
ESCALA 1:50

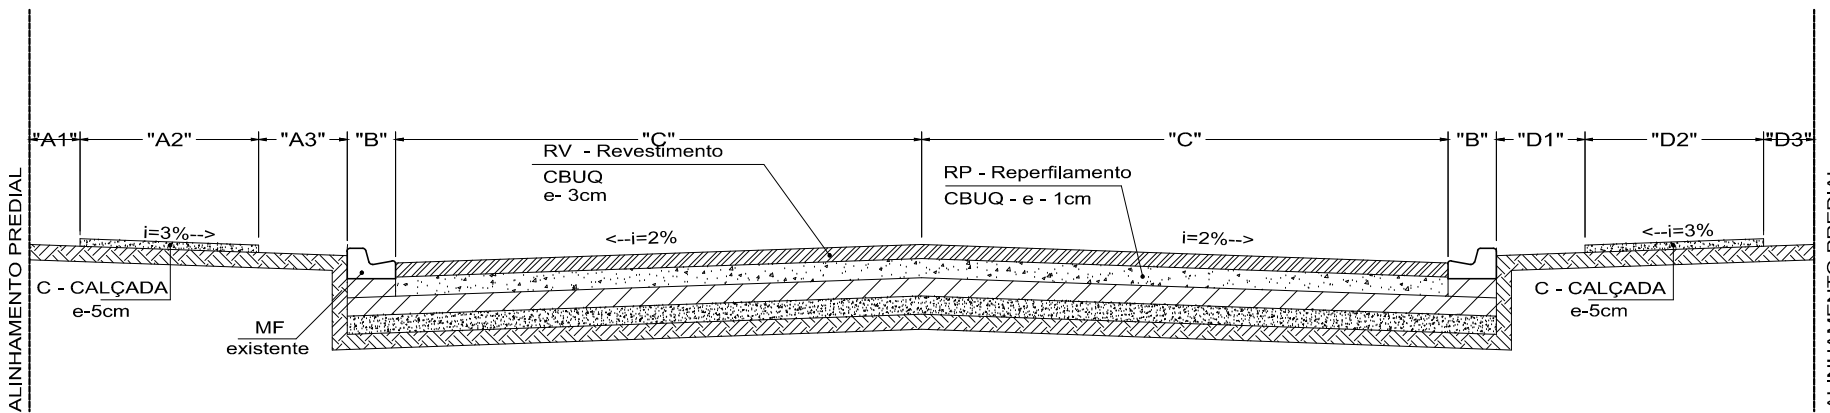

SEÇÃO TRANSVERSAL
ESCALA 1:50

RUAS A RECAPEAR									
CODIGO	SERVIÇOS	ESPECIFICAÇÕES				DIMENSÃO			
RV	REVESTIMENTO		CBUQ					3 cm	
RP	REPERFILAMENTO		CBUQ					1 cm	
C	CALÇADA / RAMPAS		CONCRETO	NOS LOCAIS INDICADOS NO PROJETO					5 cm
NOME DE RUAS/ AVENIDAS		"A1"	"A2"	"A3"	"B"	"C"	"D1"	"D2"	"D3"
RUA DAS INDUSTRIAS		existente	existente	existente	existente	4,15	existente	existente	existente
RUA BENEDITO JOSÉ MUNIZ		variável	1,20	1,00	existente	3,80	1,00	1,20	variável
RUA DA FONTE		existente	existente	existente	existente	3,80	existente	existente	existente
RUA JOANA D'ARC		existente	existente	existente	existente	3,90		1,90	

OBS.: SE NOS LOCAIS INDICADOS PARA EXECUÇÃO DAS RAMPAS, HOUVER ALGUM OBSTÁCULO, AS RAMPAS DEVERÃO SER MUDADAS DE LOCAL, CONFORME INDICAÇÃO DA PREFEITURA.

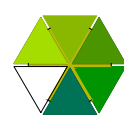

ASSOCIAÇÃO DOS MUNICÍPIOS DO SETENTRIONAL PARANAENSE

PROPRIETÁRIO:
PREFEITURA MUNICIPAL DE SÃO JORGE DO IVAÍ

OBRA:
RECAPEAMENTO ASFÁLTICO

01

01

RESPONSÁVEL TÉCNICO:

DATA:

Agosto 19

DESENHO:

EL