


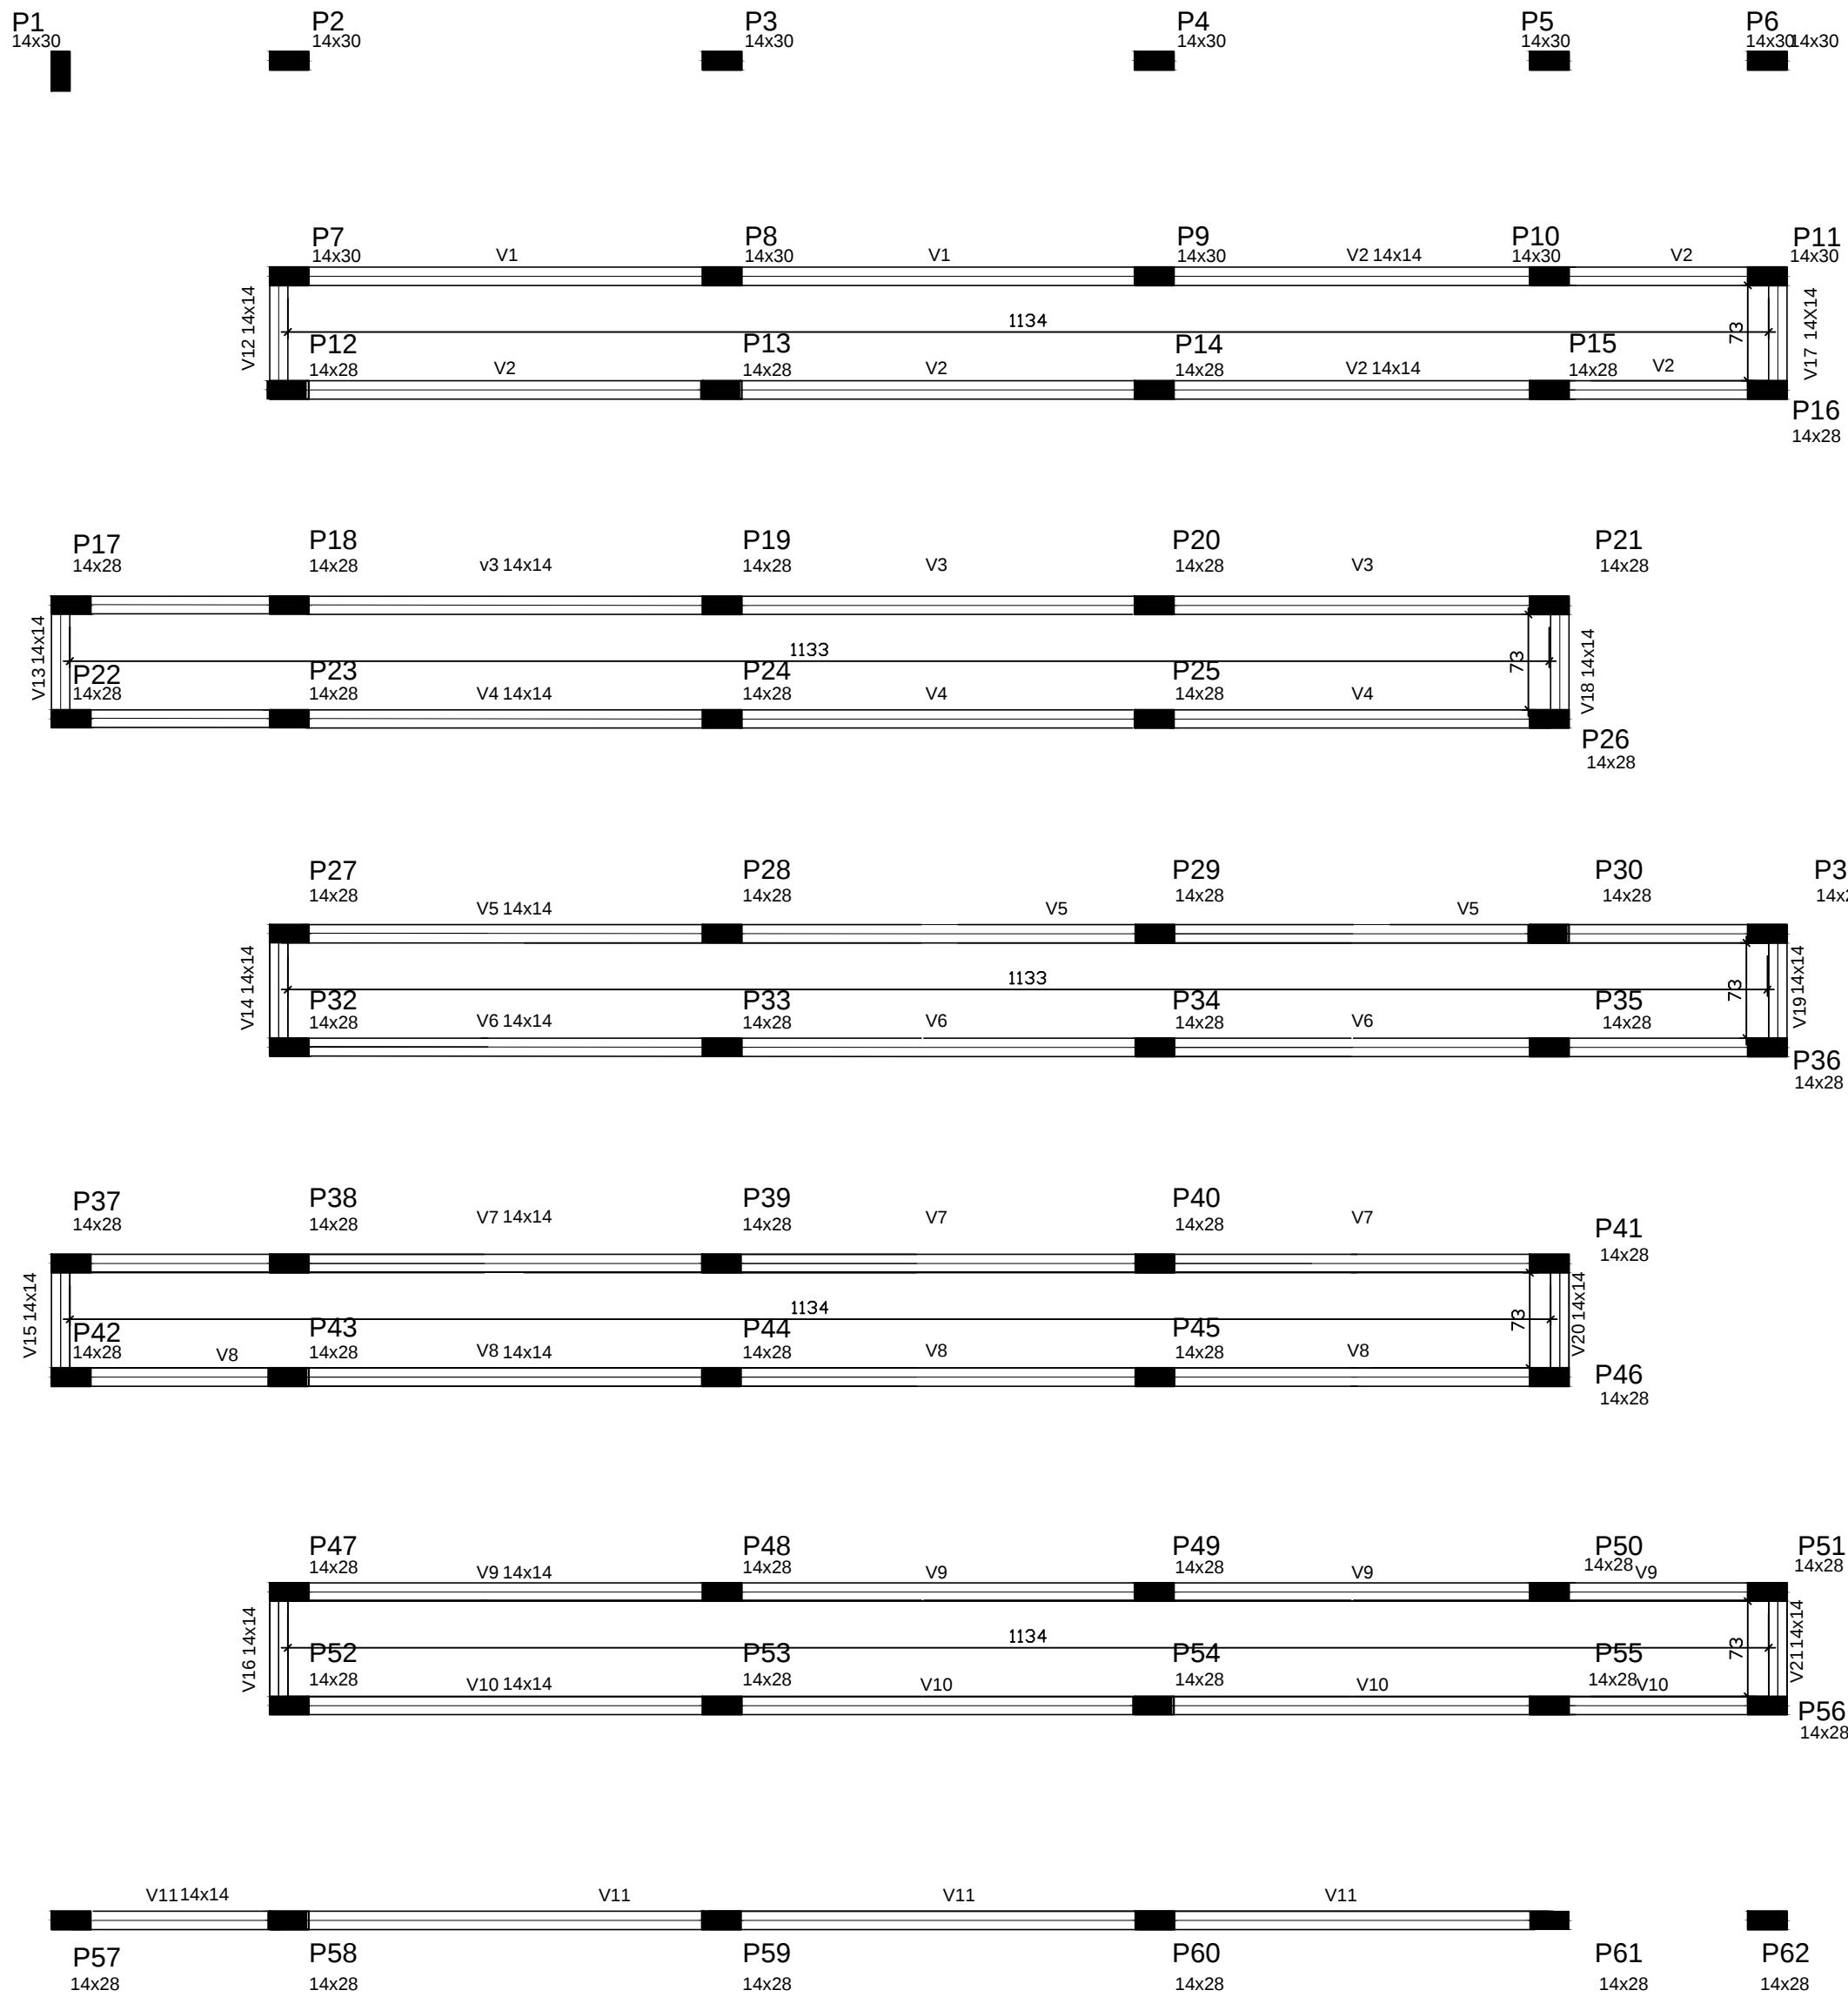

Forma do pavimento respaldo muretas

escala 1:50

Viga Floreiras
v1=v2=v3=v4=v5=v6=v7=v8=v9=v10
=v11=v12=v13=v14=v15=v16=v17=v18=
v19=v20=21
(14x14)




Resumo do aço Vigas
floreiras

AÇO	DIAM (mm)	PESO (kg)
CA60	treliça leve	58.63

Volume de concreto (C-20) = 2.66 m³
Área de forma = 38.03 m²

Pilar P7 Aço P61
(14x30)

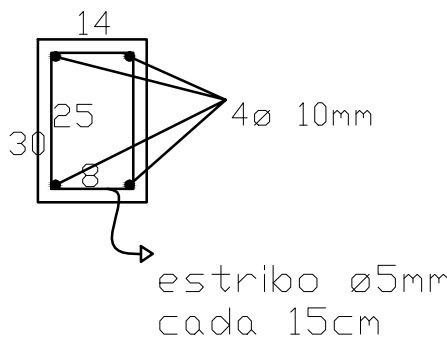

PROJETO ESTRUTURAL

OBRA: RAMPA DE ACESSO MEU CAMPINHO		
ENDEREÇO: UBIRATA		
RESPONSÁVEL TÉCNICO: EDUARDO FELIPE MANFE CREA: 135944/D -PR		
Conteúdo: FORMA MURETAS VIGA MURETA		
PAYMENTO: RAMPA	UNIDADE: cm	TOTAL DE PRANCHAS: 02
PROPRIETÁRIO: PREFEITURA MUNICIPAL DE UBIRATA		
DESENHO: EDUARDO	DATA: 23/03/2018	FOLHA: 02 / 02