


LOCAL: RUA JOSÉ FRANKIEWICZ, S/N, SÃO ROQUE - IVAÍ - PR

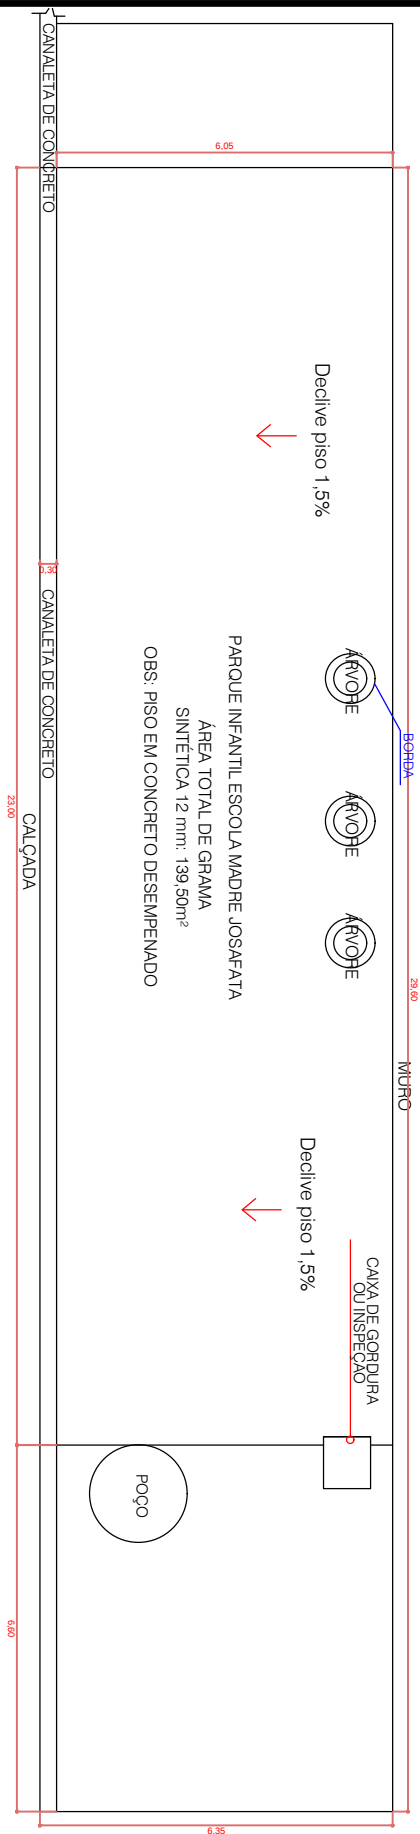

OBRA: PARQUE INFANTIL ESCOLA MADRE JOSAFATA

RESPONSÁVEL TÉCNICO:

SARA REIFUR
ENGENHEIRA CIVIL
CREA-PR 201940/D

DATA:
JULHO/2022

DESENHO
SARA REIFUR

ESCALA:
SEM ESCALA

REFERÊNCIA:

PLANTA BAIXA

LOCAL:

IVAÍ - PR

LOCAL:

08/08

