


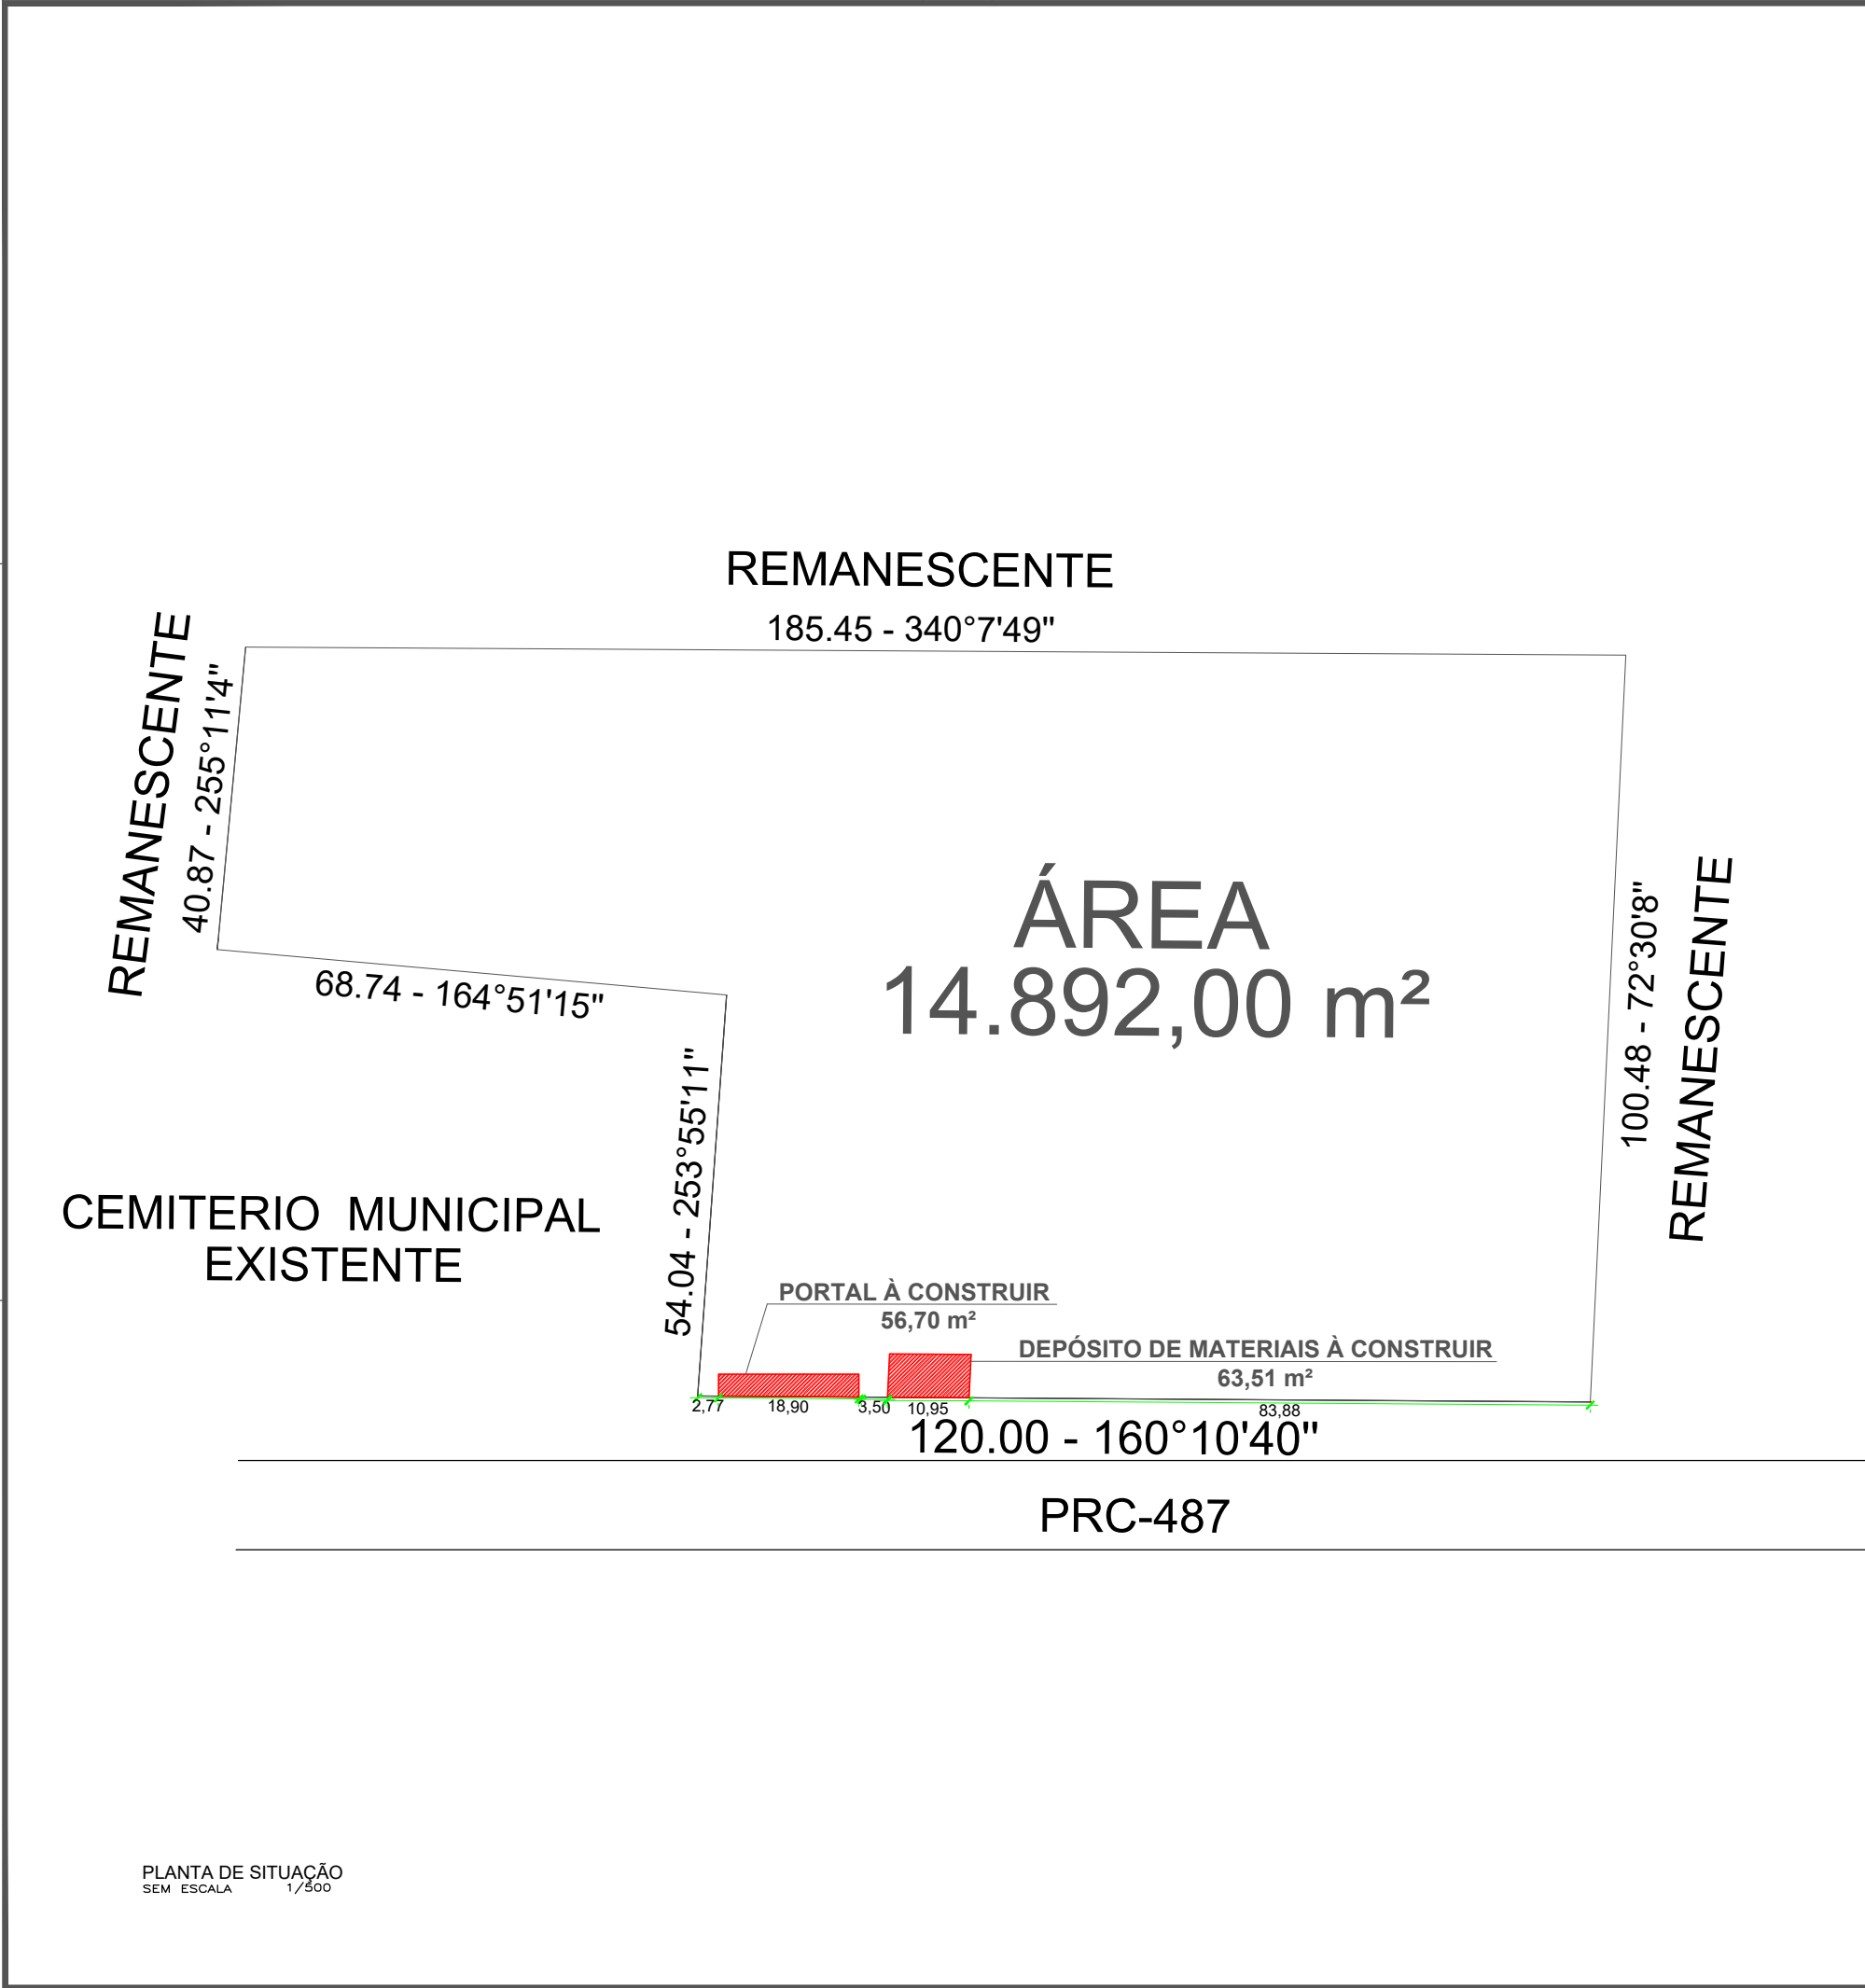

ORIENTAÇÃO PARA PREENCHIMENTO DA PLANILHA DE ESTATÍSTICA:

Campo 1: informado na ficha de consulta

Campos 2 a 5: preenchido conforme códigos abaixo

2 - Natureza	3 - Finalidade	4 - Tipo de construção	5 - Descrição da obra
a alvenaria	a residencial	a unifamiliar	a construção
b madeira	b comercial	b coletiva vertical	b ampliação
c mista	c industrial	c coletiva horizontal	c reforma: especificar o
d outra	d outra	d outra	que será reformado

Campos 6 a 10: descrito no documento do terreno

Campos 11 a 12: informações referentes à construção

Campos 13 a 20: preenchidos baseados nas informações citadas na planta de situação

LOTES: S/N
QUADRA: S/N
RUA DR. FERREIRA CORREIA
BAIRRO: CENTRO
CIDADE: IVAÍ-PR

ESTATÍSTICA

1 - ZONEAMENTO	2 - NATUREZA	3 - FINALIDADE	4 - TIPO DE CONSTRUÇÃO
Z1	A	D	D
5 - DESCRIÇÃO DA OBRA:		A	
6 - LOTE	7 - QUADRA	8 - BAIRRO	9 - LOCALIDADE
S/N	S/N	CENTRO	RUA DR. FERREIRA CORREIA
10 - ÁREA DO LOTE		11 - ALTURA MÁXIMA NA DIVISA	12 - NÚMERO DE PAVIMENTOS
14.892,00 m²		-	01
ÁREA	EXISTENTE	A CONSTRUIR	TOTAL DE CONSTRUÇÃO
TOTAL	0 m²	56,70 m²	56,70 m²
ÚTIL	0 m²	54,64 m²	54,64 m²
19 - TAXA DE OCUPAÇÃO		área de projeção = área do lote	0,38 %
20 - COEF. DE APROVEITAMENTO		área útil total = área do lote	0,37 %
21 - TAXA DE PERMEABILIDADE		99,62 %	

ÁREA RESERVADA PARA CARIMBOS

PROJETO ARQUITETÔNICO

OBRA:

CONSTRUÇÃO DO CEMITÉRIO MUNICIPAL

LOCAL:

RUA DR. FERREIRA CORREIA

REFERENCIA:

PLANTA DE SITUAÇÃO

PROPRIETÁRIO:

O MUNICÍPIO DE IVAÍ - PR
CNPJ: 76.175.918/0001-33
PREFEITO MUNICIPAL: IDIR TREVISÓ

RESPONSÁVEL PELO PROJETO:

JULIANE M. RUARO KUHN
CREA-PR 83329/D

RESPONSÁVEL PELO PROJETO:

JULIANE M. RUARO KUHN
CREA-PR 83329/D

ESCALA:

SEM ESCALA

SOFTWARE:

AutoCAD 2014

DATA:

FEVEREIRO-2021

UNIDADES:

METROS

DESENHO:

LOISE E BALDISSERA

ARQUIVO:

ARQ

01

03

PREFEITURA MUNICIPAL DE IVAÍ

A3 - 420x297