


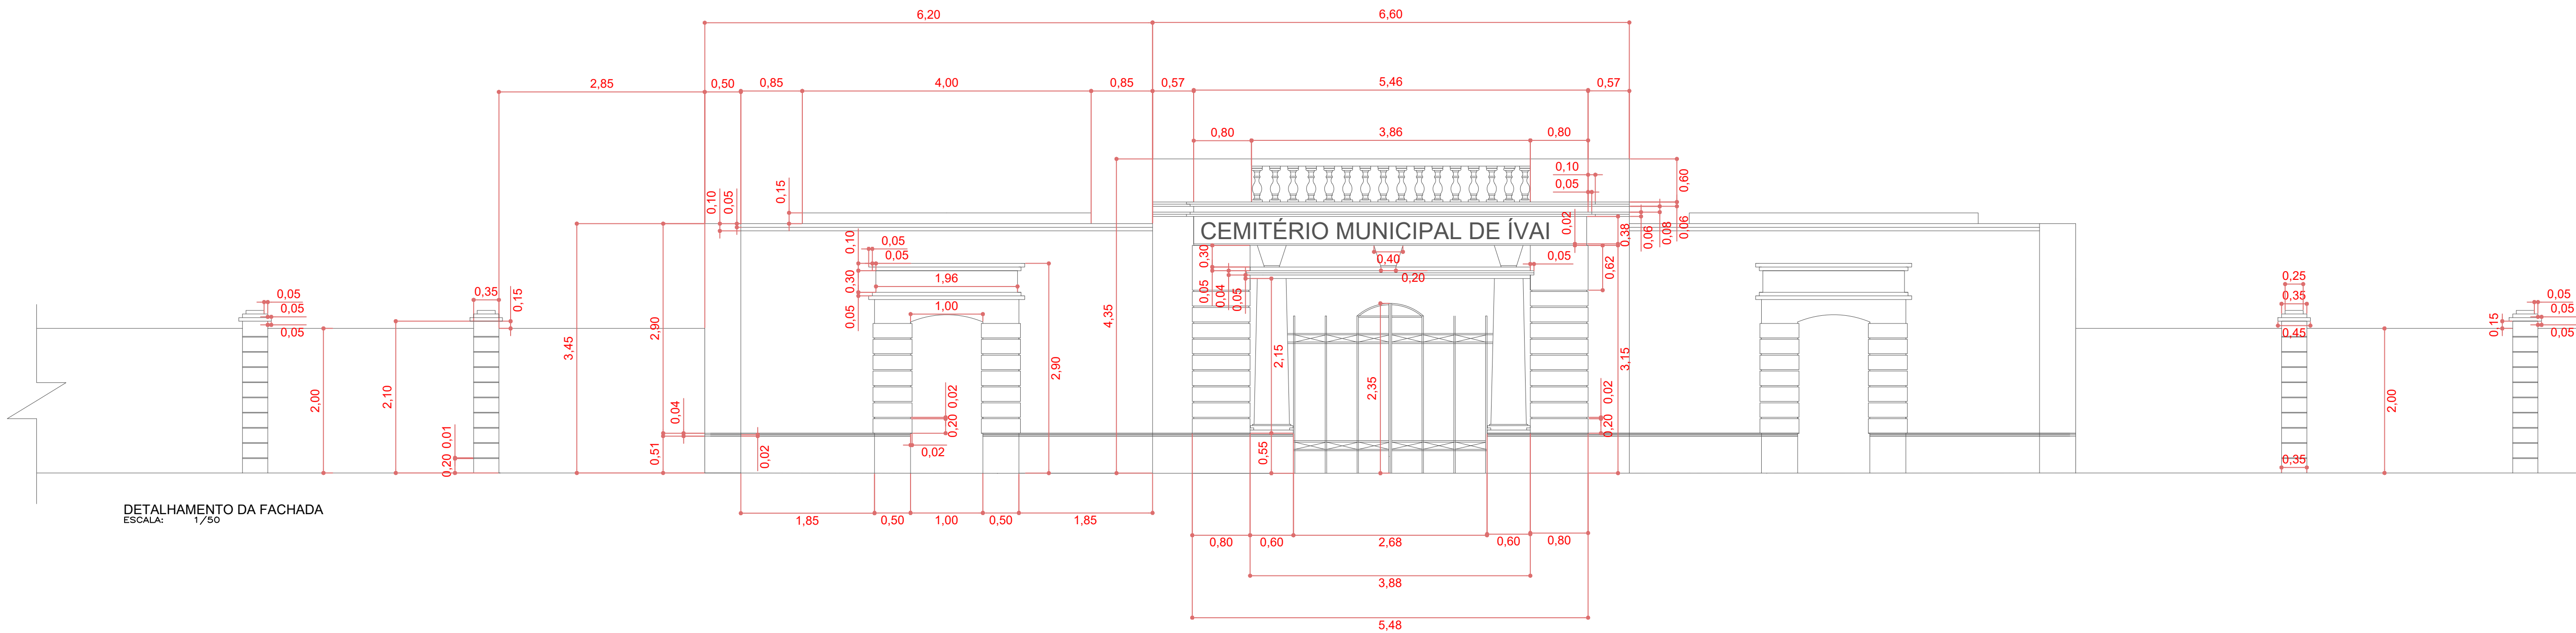


DETALHAMENTO DA FACHADA
ESCALA: 1/50




FACHADA
SEM ESCALA



FACHADA
SEM ESCALA

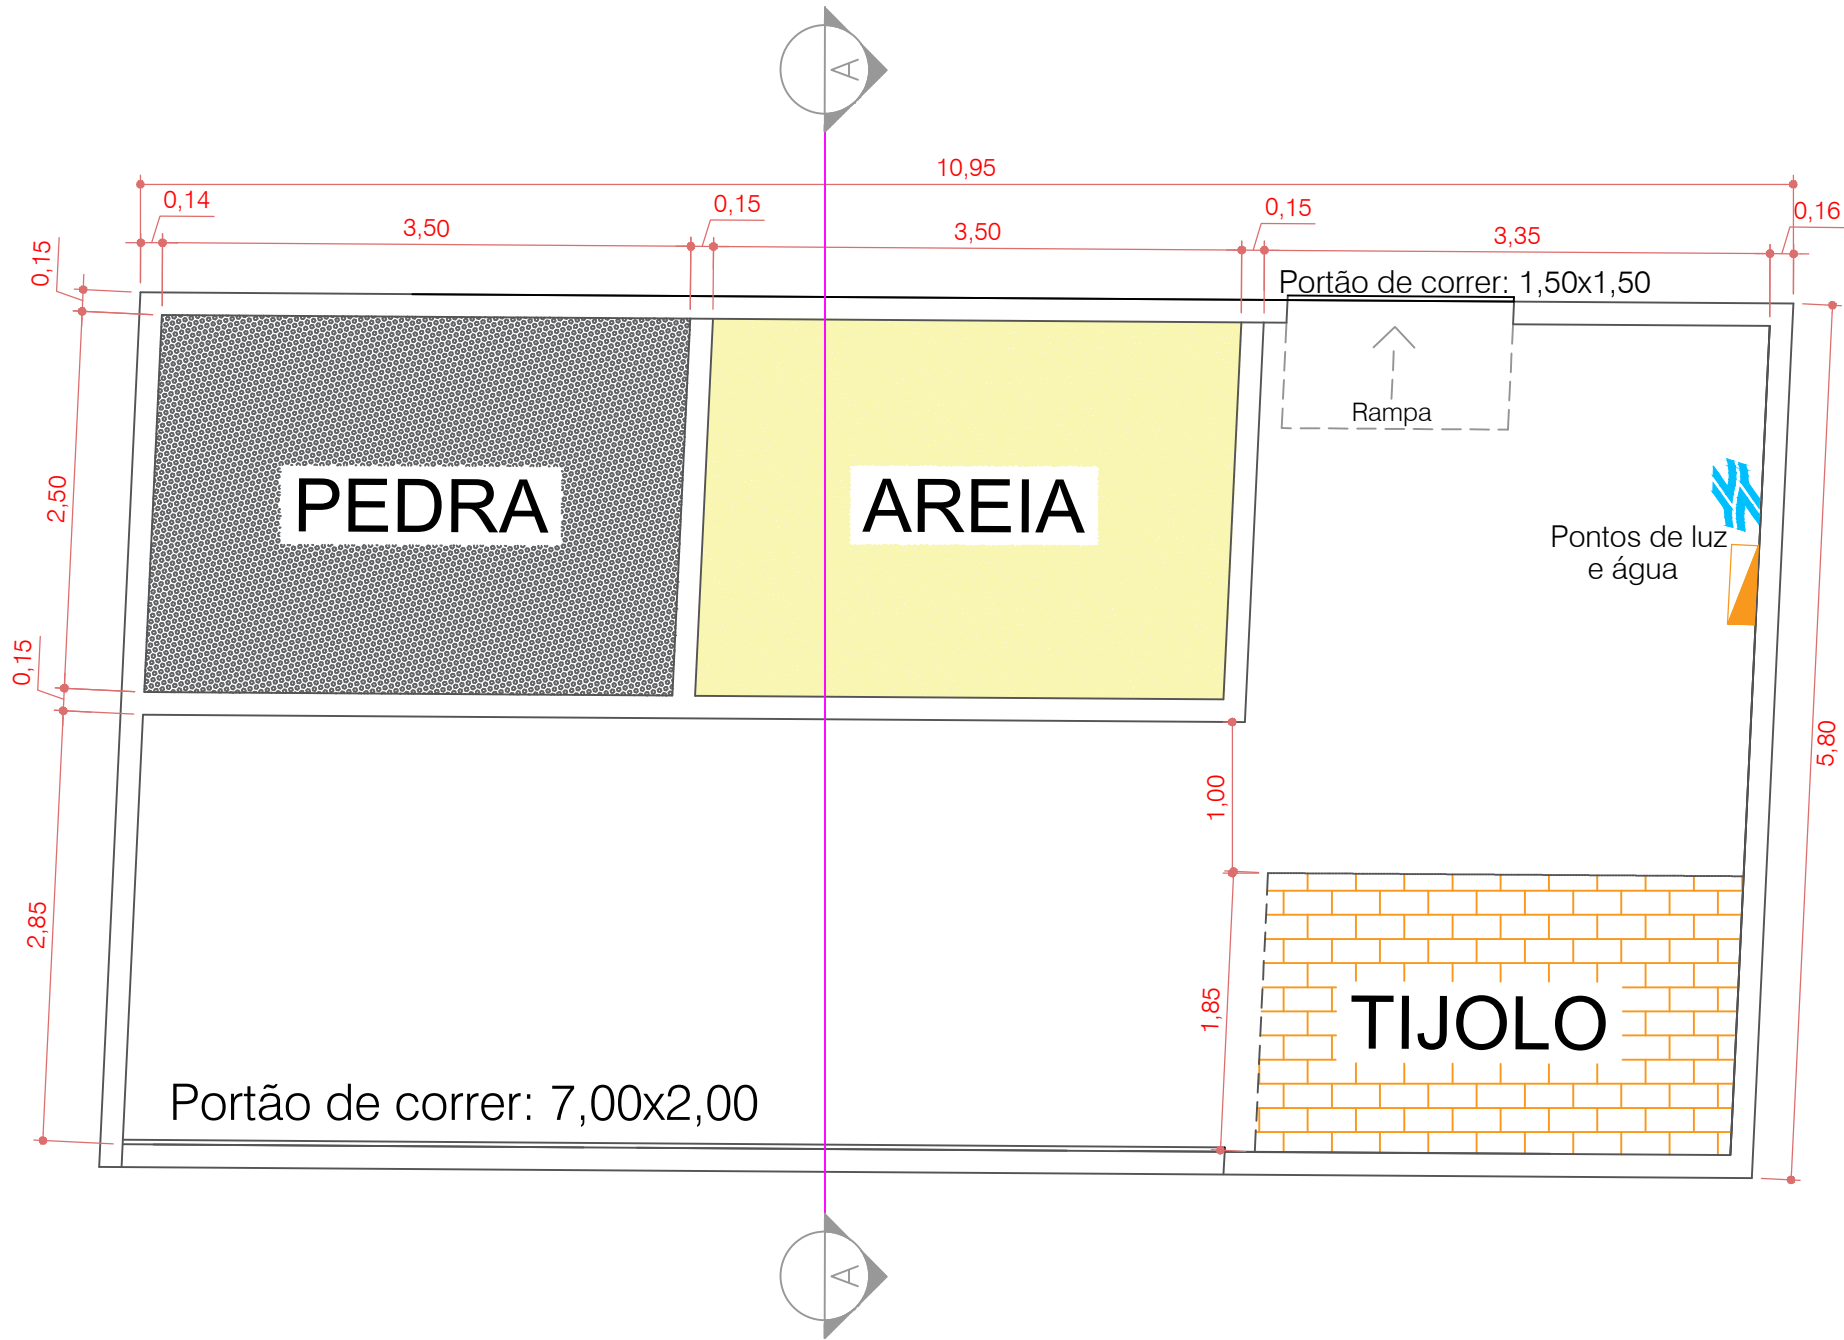

LOCAL PARA DESCARGA DE MATERIAIS DE CONSTRUÇÃO
SEM ESCALA

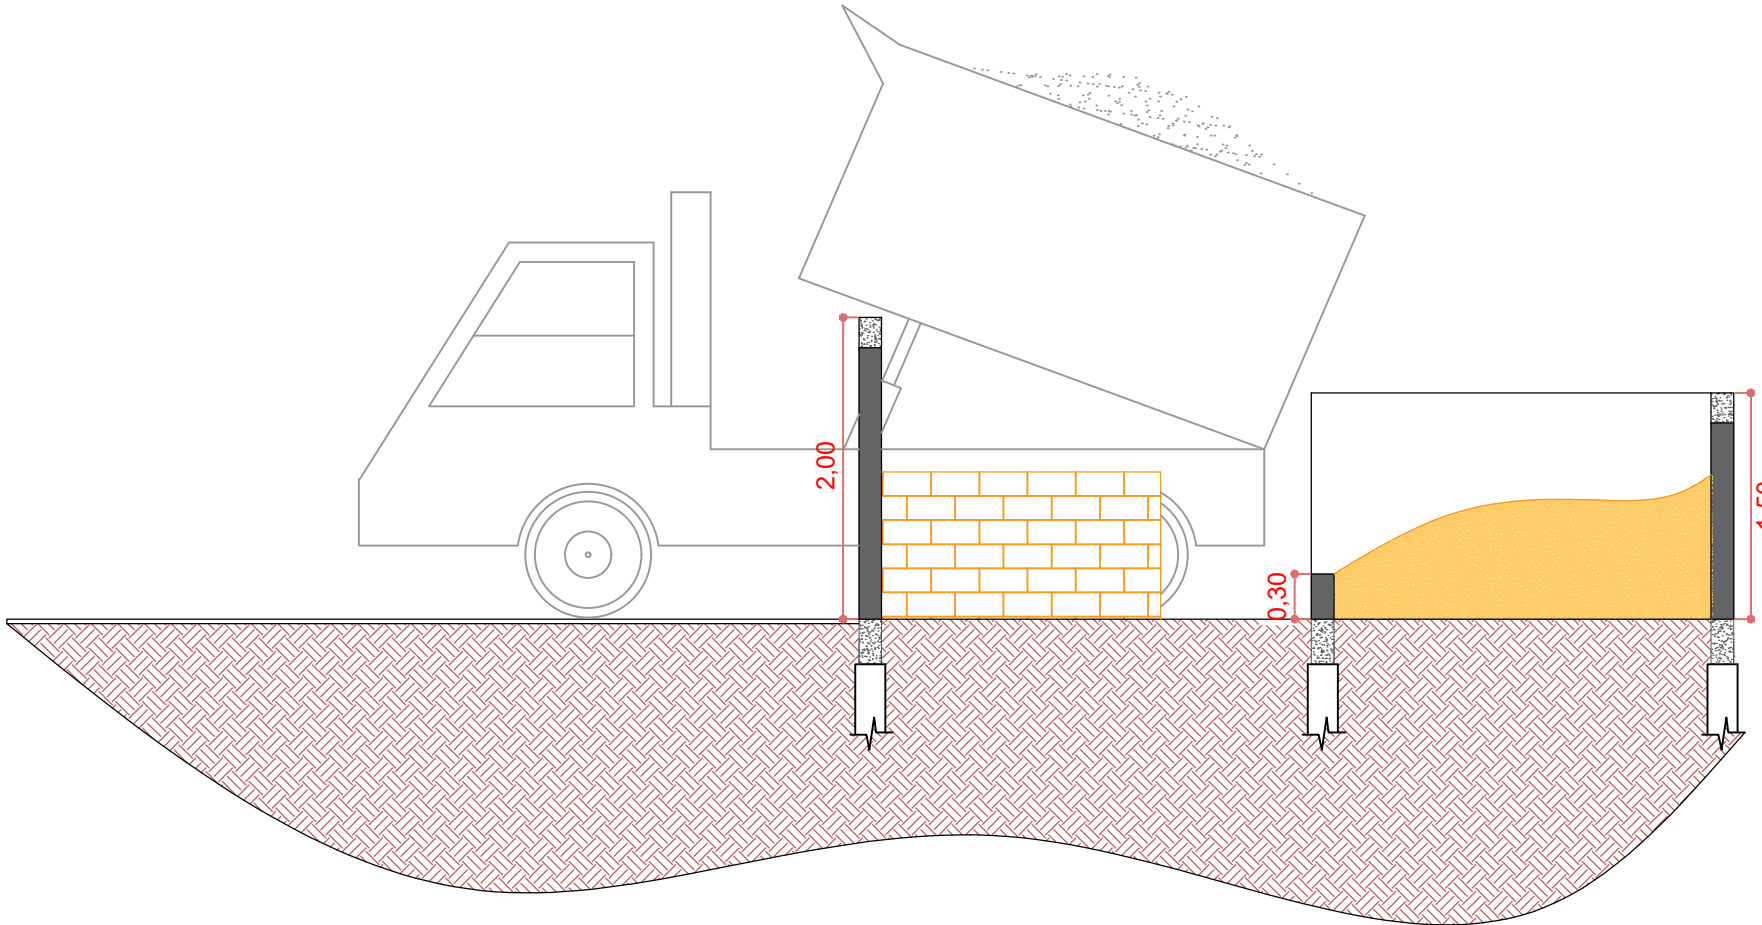

CROQUI ESQUEMÁTICO
LOCAL PARA DESCARGA DE MATERIAIS DE CONSTRUÇÃO
SEM ESCALA

CONTRATO:
ART:

ARQUITETÔNICO

CONSTRUÇÃO DO CEMITÉRIO MUNICIPAL

RESPONSÁVEIS TÉCNICO:

PROPRIETÁRIO:

JULIANE M. RUARO KUHN
ENGENHEIRA CIVIL
CREA-PR 83329/D

JULIANE M. RUARO KUHN
ENGENHEIRA CIVIL
CREA-PR 83329/D

PREFEITURA MUNICIPAL
DE IVAÍ

OBRA: CONSTRUÇÃO DO CEMITÉRIO MUNICIPAL
LOCAL: IVAÍ – PR.

REF: DETALHAMENTO DA FACHADA E RENDER DA FACHADA

FOLHA:

03/03

DATA: FEVEREIRO/2021

ARQUIVO:

ESCALA: INDICADA

UNIDADE: METRO

DESENHO: LOISE E BALDISSERA