


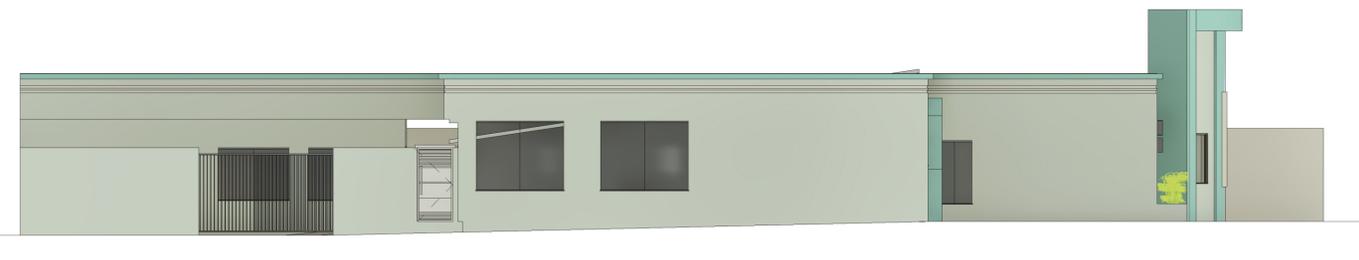


1 Elevação Frontal  
1 : 75



2 Elevação Lateral  
1 : 100

TABELA DE AMBIENTES				
	NOME	PAVIMENTO	ÁREA	PERÍMETRO
250	BWC	Prefeitura	2,86 m²	7,05 m
255	BWC	Prefeitura	2,19 m²	5,92 m
256	TRIBUTAÇÃO	Prefeitura	14,00 m²	15,00 m
257	FINANÇAS	Prefeitura	11,40 m²	13,70 m
258	CONTABILIDADE EMPENHO	Prefeitura	13,92 m²	15,17 m
259	TRIBUTAÇÃO	Prefeitura	26,23 m²	21,58 m
260	CONTROLE INTERNO	Prefeitura	10,41 m²	13,00 m
261	CONTROLE INTERNO	Prefeitura	14,56 m²	15,28 m
262	RH + ARQUIVO	Prefeitura	28,18 m²	24,64 m
263	T.I.	Prefeitura	11,17 m²	13,50 m
264	RH	Prefeitura	15,09 m²	15,54 m
265	RH	Prefeitura	21,87 m²	19,06 m
266	BWC	Prefeitura	1,86 m²	5,51 m
267	RECEPÇÃO	Prefeitura	34,49 m²	25,59 m
268	CIRCULAÇÃO	Prefeitura	16,51 m²	25,18 m
269	ALMOXARIFADO	Prefeitura	5,16 m²	10,58 m
270	CIRCULAÇÃO	Prefeitura	6,47 m²	10,42 m
271	BWC	Prefeitura	1,66 m²	5,16 m
272	CONTABILIDADE	Prefeitura	12,78 m²	14,66 m
273	LAVANDERIA	Prefeitura	5,78 m²	9,76 m
274	CIRCULAÇÃO	Prefeitura	7,92 m²	11,88 m
275	CONTABILIDADE	Prefeitura	18,15 m²	17,08 m
277	GABINETE	Prefeitura	32,45 m²	22,49 m
279	CIRCULAÇÃO / RECEPÇÃO	Prefeitura	55,71 m²	39,48 m
283	COZINHA	Prefeitura	15,72 m²	15,86 m
285	ALMOXARIFADO	Prefeitura	5,22 m²	9,46 m
286	JURIDICO	Prefeitura	18,25 m²	16,80 m
287	COMPRAS	Prefeitura	21,38 m²	18,52 m
289	HALL	Prefeitura	3,66 m²	8,44 m
290	BWC PNE	Prefeitura	4,02 m²	8,02 m
292	BWC	Prefeitura	1,67 m²	5,18 m
293	ARQUIVO	Prefeitura	14,06 m²	18,06 m
294	CIRCULAÇÃO	Prefeitura	8,84 m²	12,42 m
295	ADMINISTRAÇÃO	Prefeitura	18,24 m²	18,18 m
297	SALA VICE	Prefeitura	14,22 m²	15,21 m
298	LICITAÇÃO	Prefeitura	32,35 m²	31,10 m
299	BWC MASC.	Prefeitura	4,72 m²	8,69 m
300	BWC MASC.	Prefeitura	4,91 m²	9,55 m
301	BWC FEM.	Prefeitura	6,22 m²	10,09 m
302	CONVÊNIO	Prefeitura	9,16 m²	12,12 m
303	BWC	Prefeitura	2,47 m²	6,43 m
304	CIRCULAÇÃO	Prefeitura	2,62 m²	6,65 m
305	CIRCULAÇÃO	Prefeitura	26,84 m²	45,50 m
306	ENGENHARIA	Prefeitura	25,78 m²	20,52 m
308	SALA DE REUNIÃO	Prefeitura	38,18 m²	25,95 m
45			649,36 m²	699,96 m

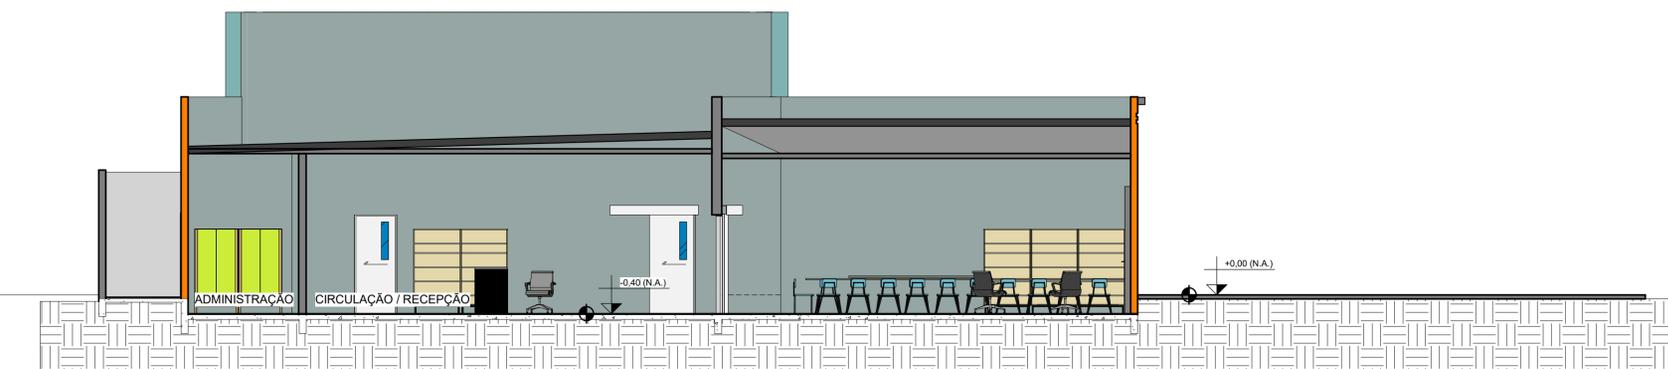

3 Corte AA  
1 : 75



4 Corte BB  
1 : 75

APROVAÇÃO PREFEITURA	APROVAÇÃO VIGILÂNCIA SANITÁRIA
<b>PROJETO ARQUITETÔNICO</b>	
UTILIZAÇÃO:	SERVIÇO PÚBLICO
ENDEREÇO DA OBRA:	RUA PREF JOSE BUHRER JUNIOR, N°462
	RESPONSÁVEL TÉCNICO:
	Ednilson José Moleta Engenheiro Civil CREA/PR 25 648/D
PROPRIETÁRIO: MUNICÍPIO DE IMBITUVA CNPJ: 76.175.892/0001-23	
REF: PREFEITURA MUNICIPAL DE IMBITUVA	FOLHA:
DATA: 28/09/22	ARQUIVO:
ESCALA: INDICADA	UNIDADE:
DESENHO: ANE ELOÍSE PAZ	<b>05/05</b>