



2 CORTE CC
1 : 50

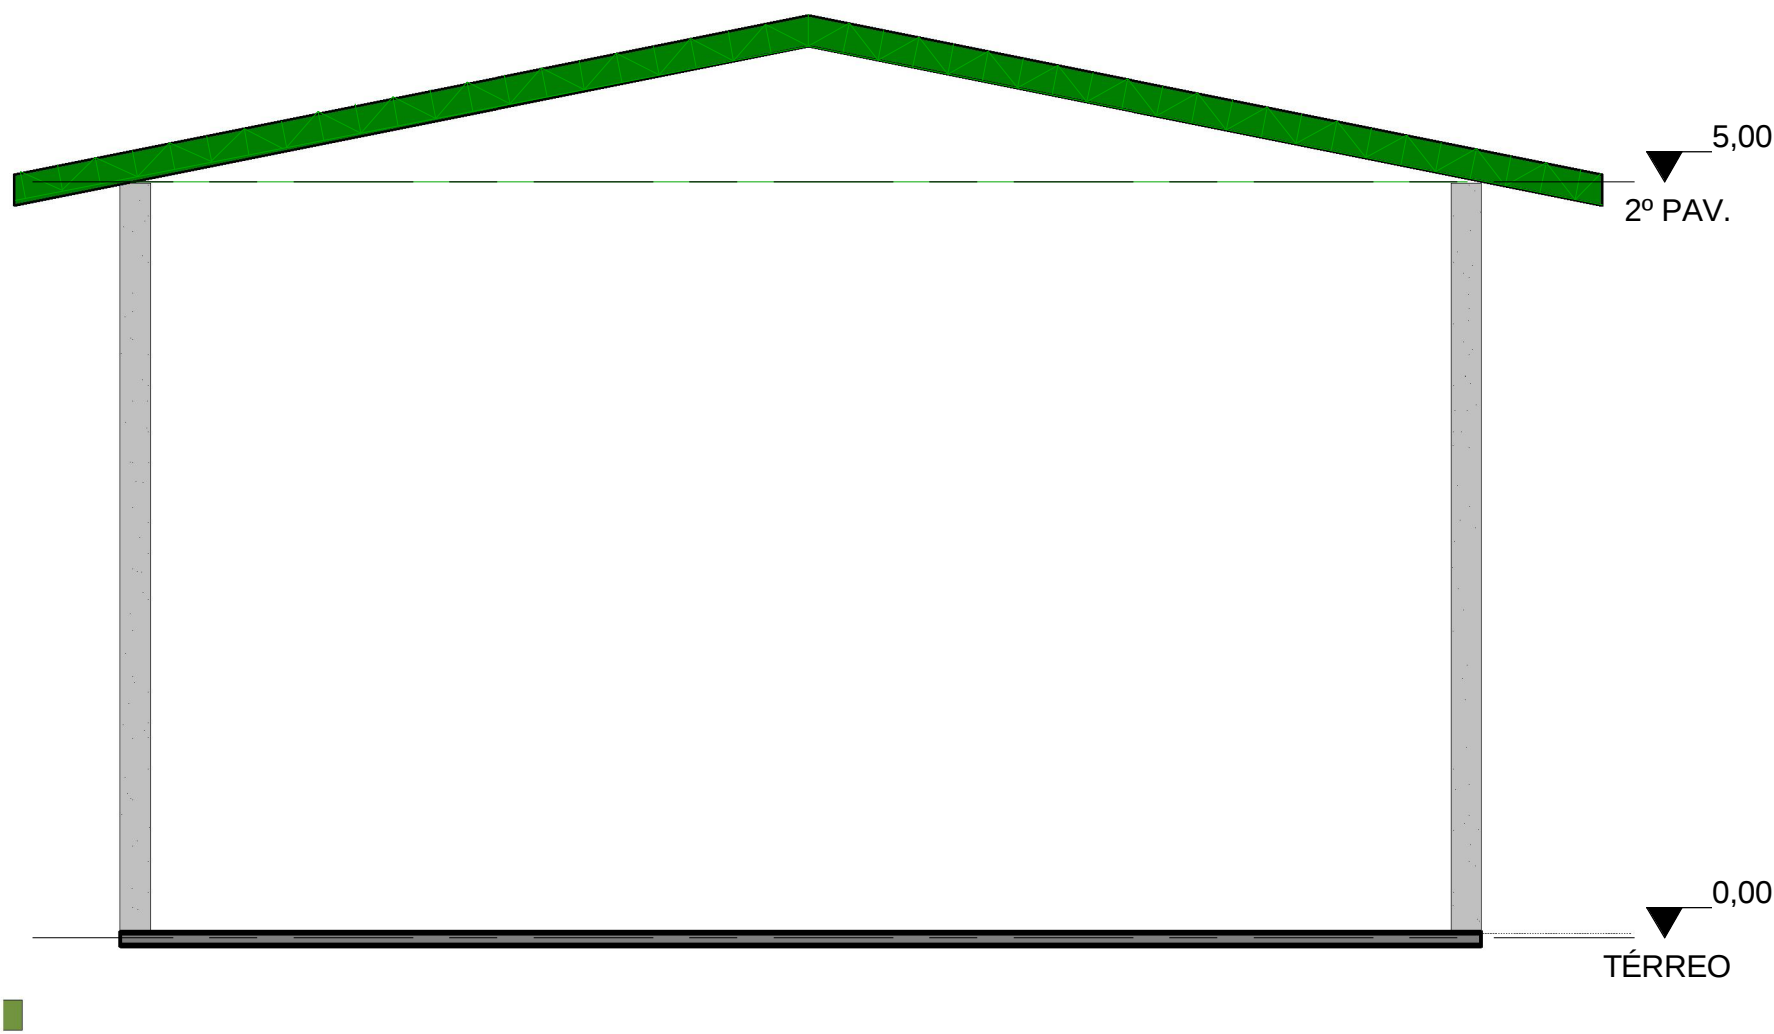


4 Cobertura Quadra
1 : 200

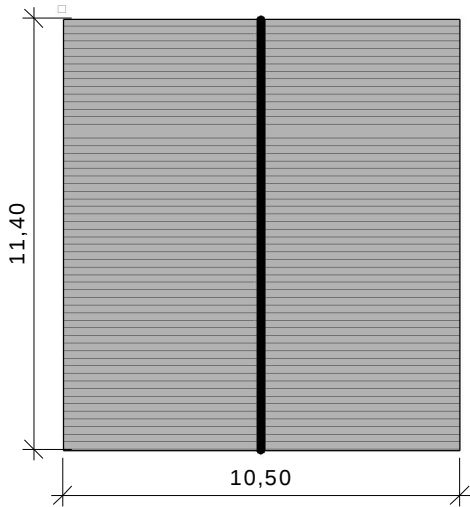

1 CORTE DD
1 : 50



3 Planta Baixa Quadra
1 : 50

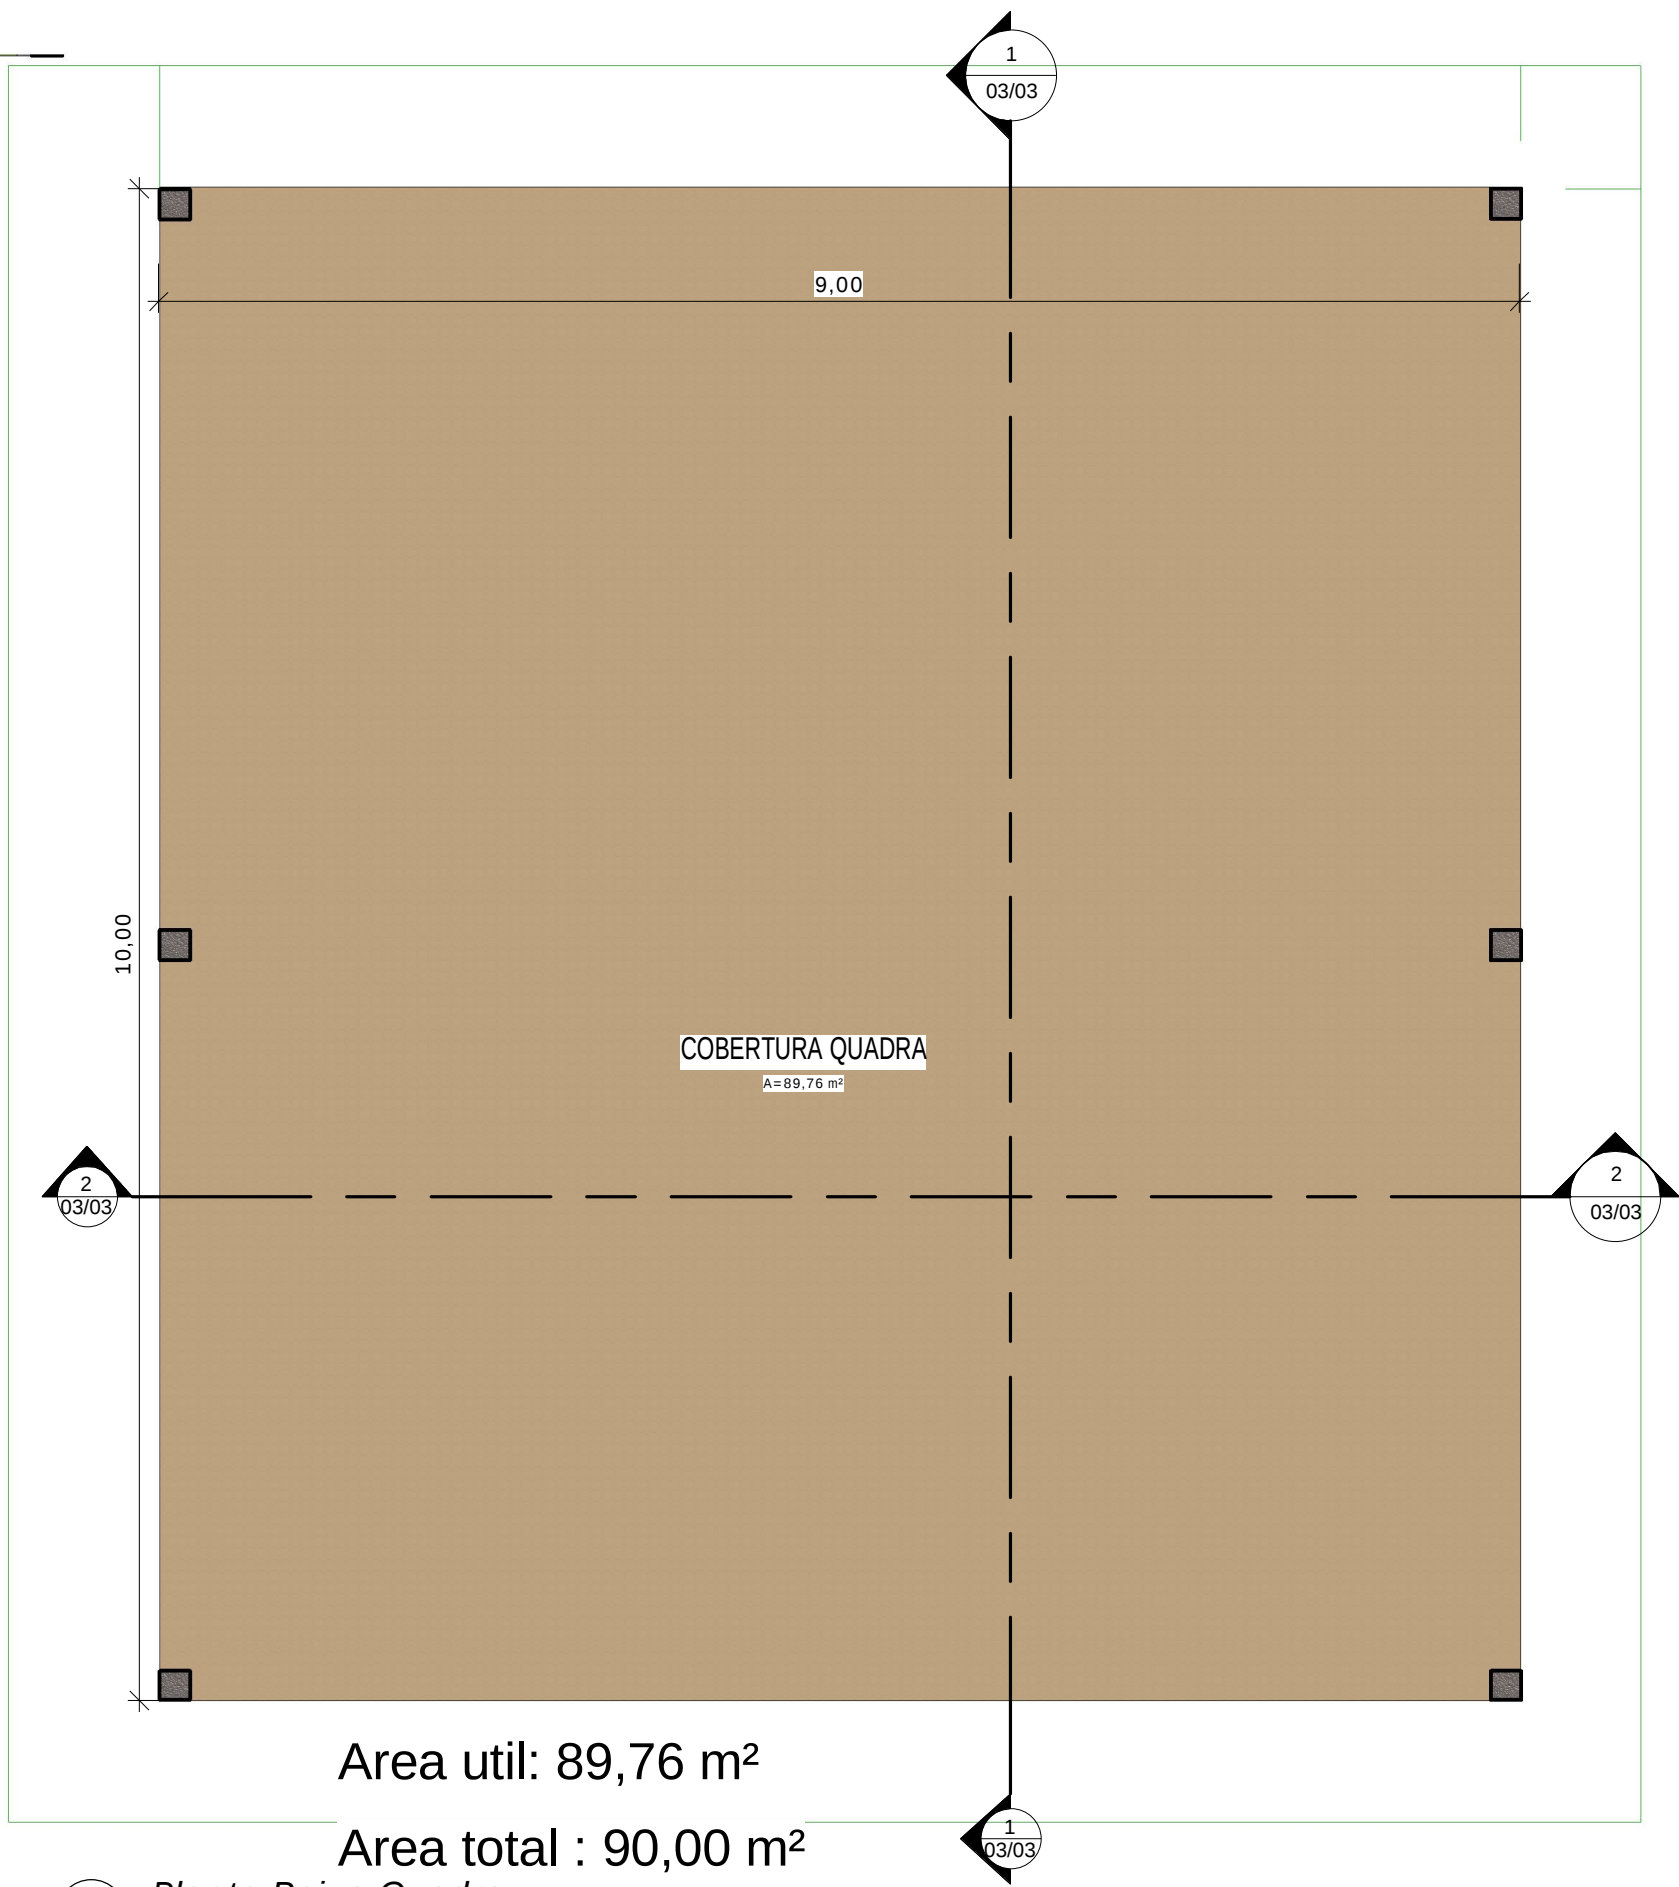

Area util: 89,76 m²

Area total : 90,00 m²

5 -3D- 2
1 : 1



COBERTURA QUADRA ESCOLA RESTINGA
ÁREA = 90,00 m²

Projeto Arquitetônico		
Obra	Reforma e Ampliação da Esc. Municipal Rural da Restinga	
Eng. Resp.	Proprietário	
Edenilson J Moleta CREA 25648 /D	Bertoldo Rover Município de Imbituva Pr	3/3