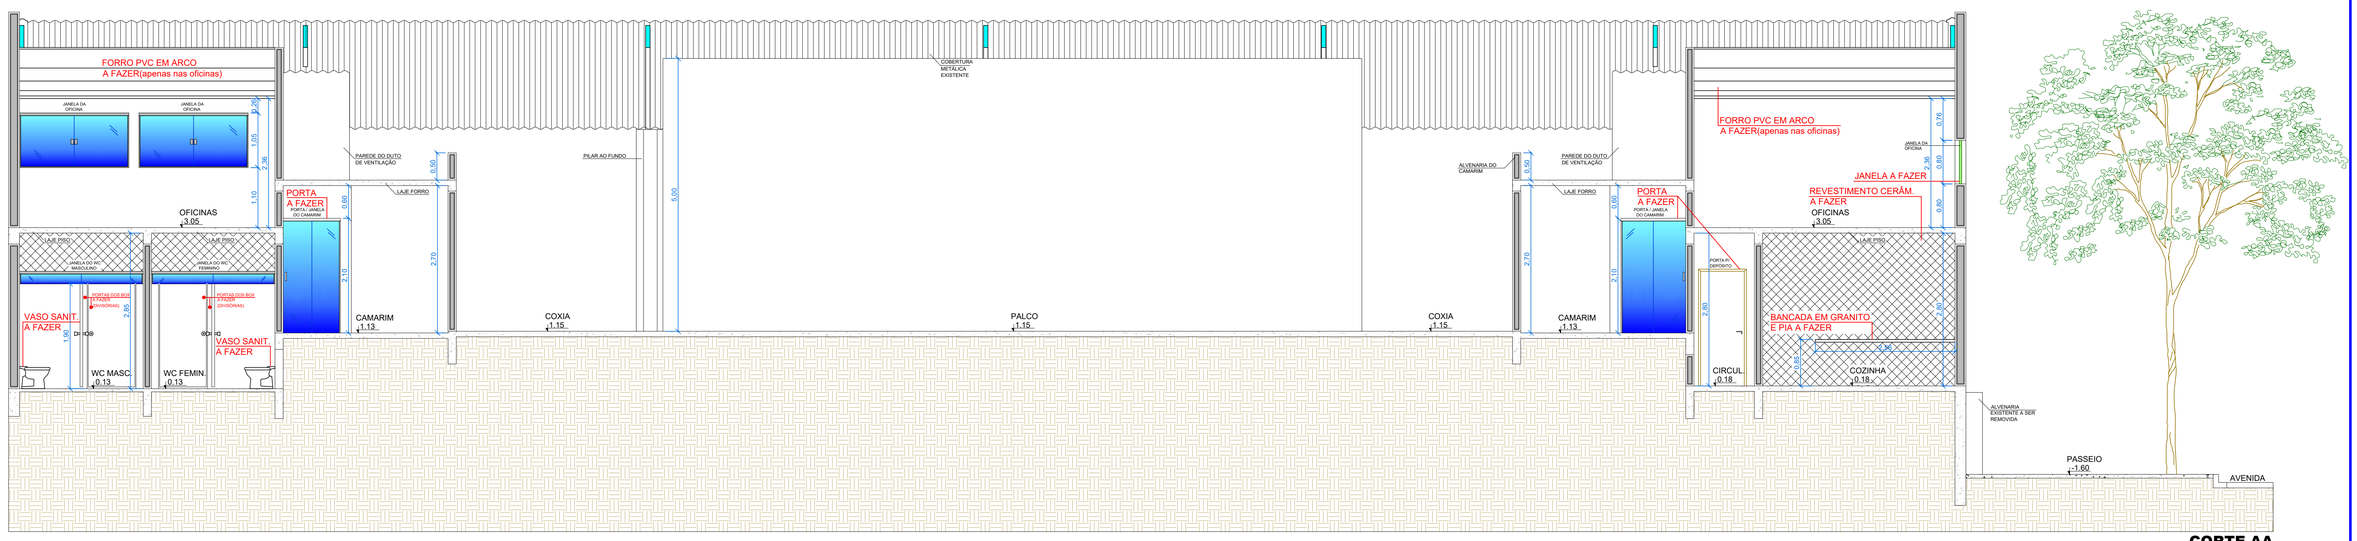

CORTE AA
ESC 1:50

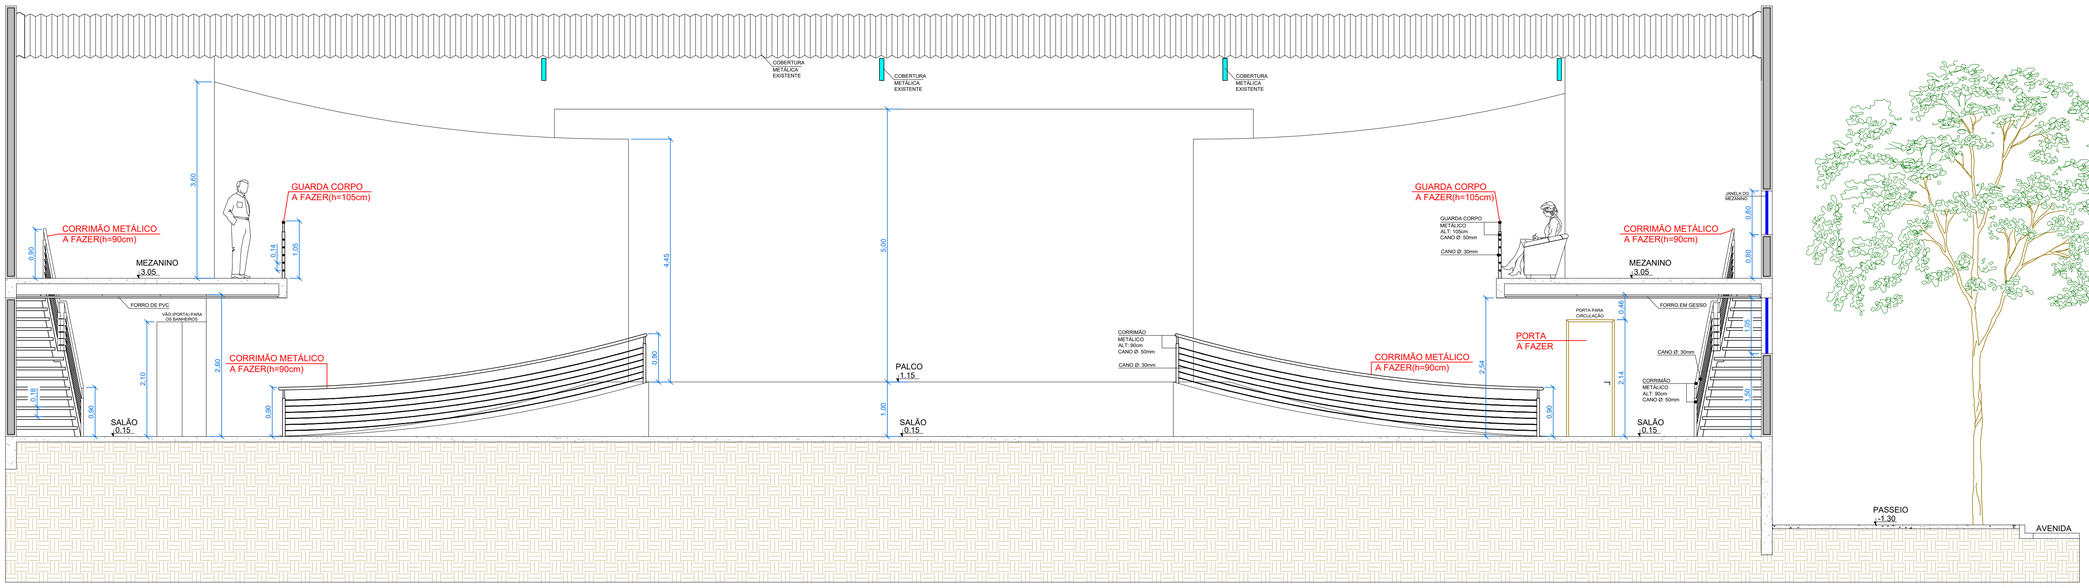

CORTE BB
ESC 1:50

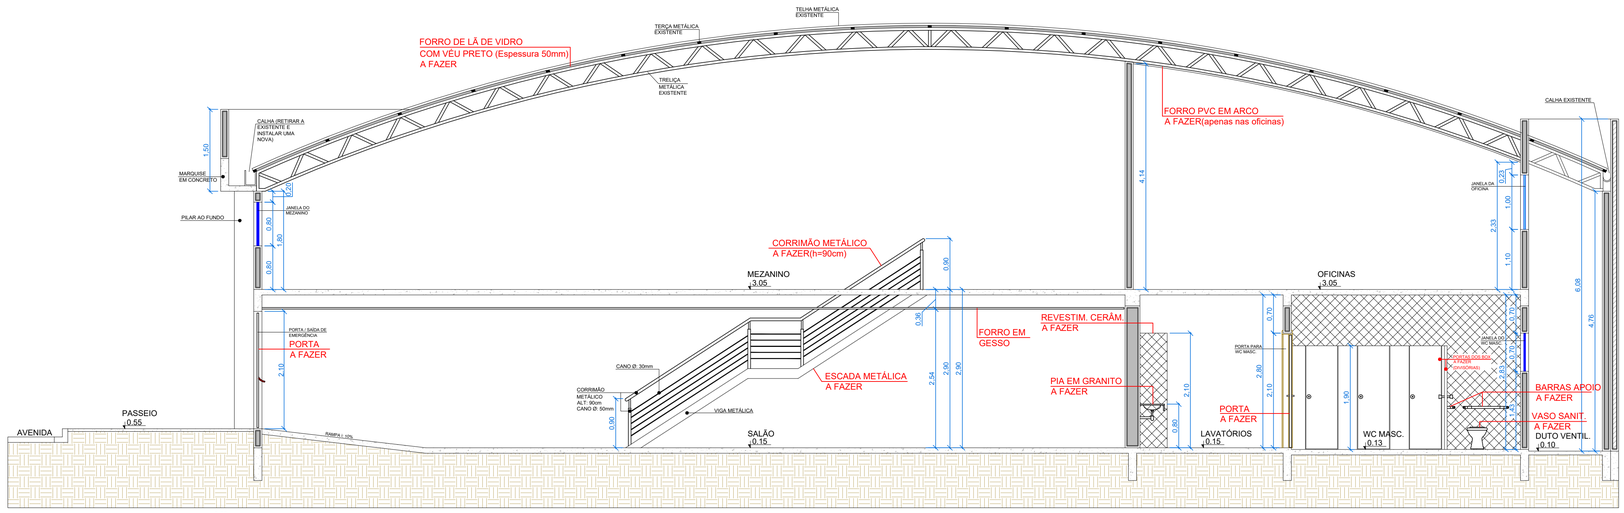

CORTE CC
ESC 1:50

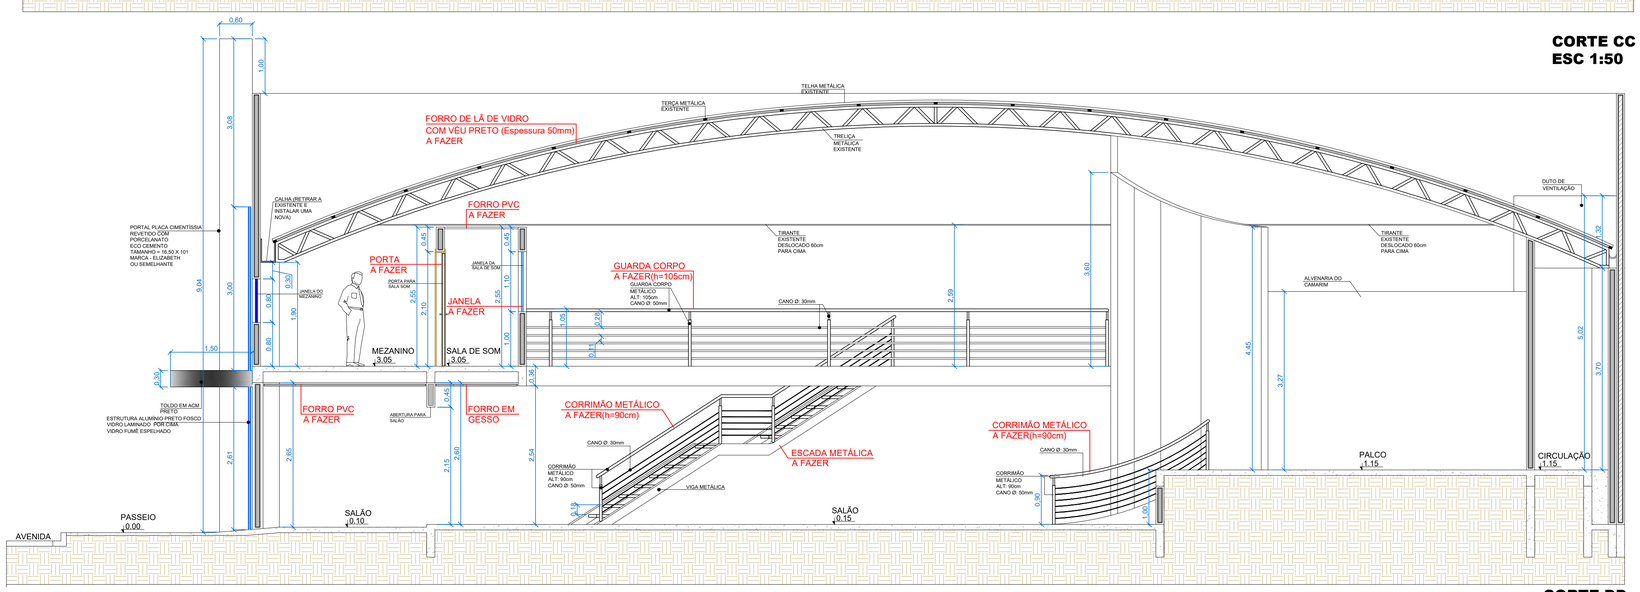

CORTE DD
ESC 1:50

TÍTULO DA PRANCHA:
PROJETO ARQUITETÔNICO
CORTES

PRANCHA: 04

ESCALAS: INDICADA

USO DA EDIFICAÇÃO: CENTRO DE EVENTOS (Projeto para conclusão)

ZONEAMENTO: ZCS - 2

COEF. APROVEITAM.: 1.0

LOCAL DA OBRA: AV. SOUZA NAVES esc COM AV. PEDRO KOLTUN, QUADRA 103, LOTES 25 e 26, IVAIPORÃ-PR

DATA DO PROJETO: 08/2013

DATA DA CONCEPÇÃO: 12/2018

TAXA DE OCUPAÇÃO: 100.00%

PROPRIETÁRIO: PREFEITURA MUNICIPAL DE IVAIPORÃ

CPF/CNPJ: 75.741.330/0001-37

SITUAÇÃO SEM ESCALA

VER PRANCHA 01

PROPRIETÁRIO: PREFEITURA MUNICIPAL DE IVAIPORÃ

AUTOR DO PROJETO:

RESP. TÉCNICO PELA EXECUÇÃO:

QUADRO DE ÁREAS (M2)

TERRENO: 899.84m²
TÉRREO: 899.84m²
MEZANINO: 325.98m²
TOTAL: 1.225.82m²

ESPAÇO RESERVADO PARA APROVAÇÃO

ESPAÇO RESERVADO PARA APROVAÇÃO

ESPAÇO RESERVADO PARA APROVAÇÃO