

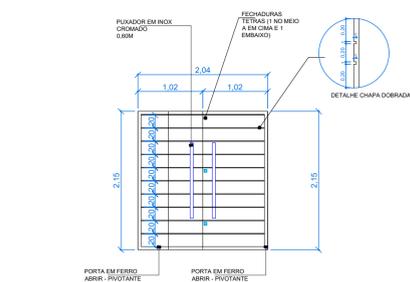



PORTA DA ENTRADA ESC 1:50

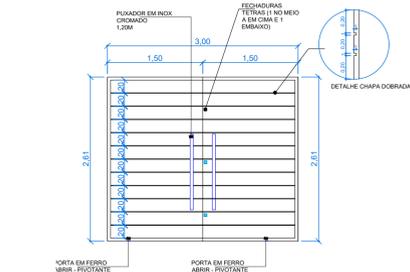


PORTAS LATERAIS ESC 1:50

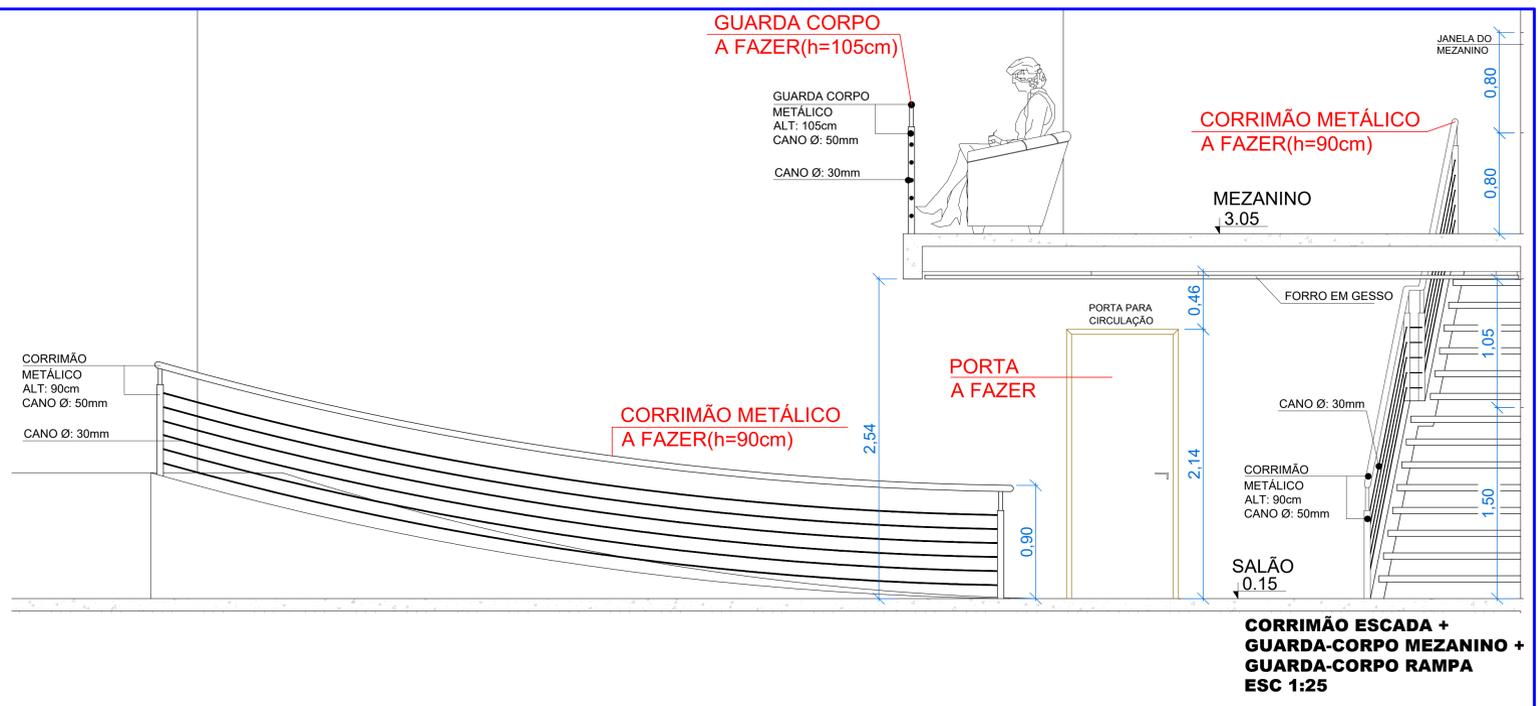


CORRIMÃO ESCADA + GUARDA-CORPO MEZANINO + GUARDA-CORPO RAMPA ESC 1:25

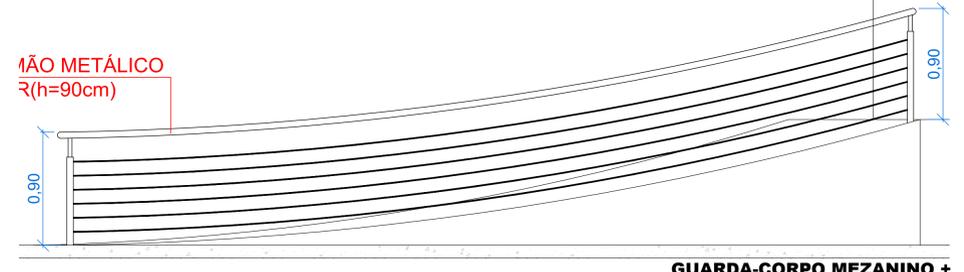


GUARDA-CORPO MEZANINO + GUARDA-CORPO RAMPA ESC 1:25

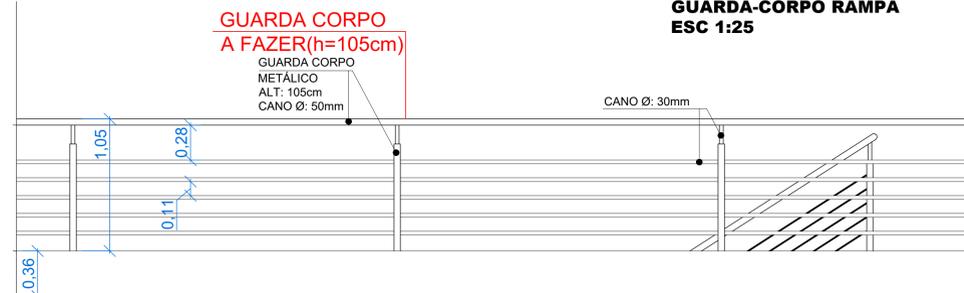

GUARDA CORPO A FAZER (h=105cm)

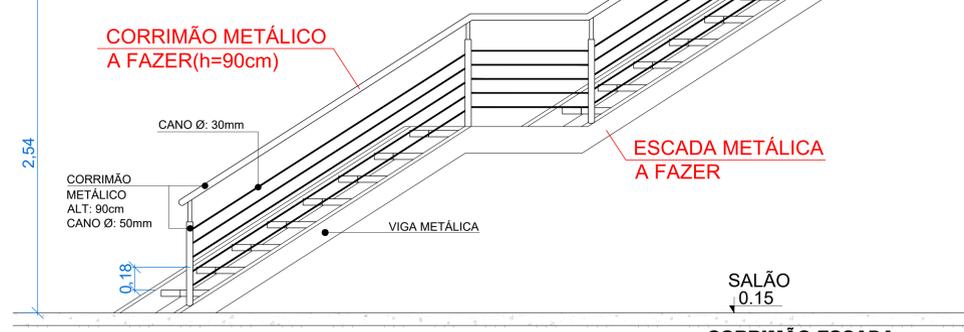

CORRIMÃO ESCADA + GUARDA-CORPO MEZANINO + ESC 1:25

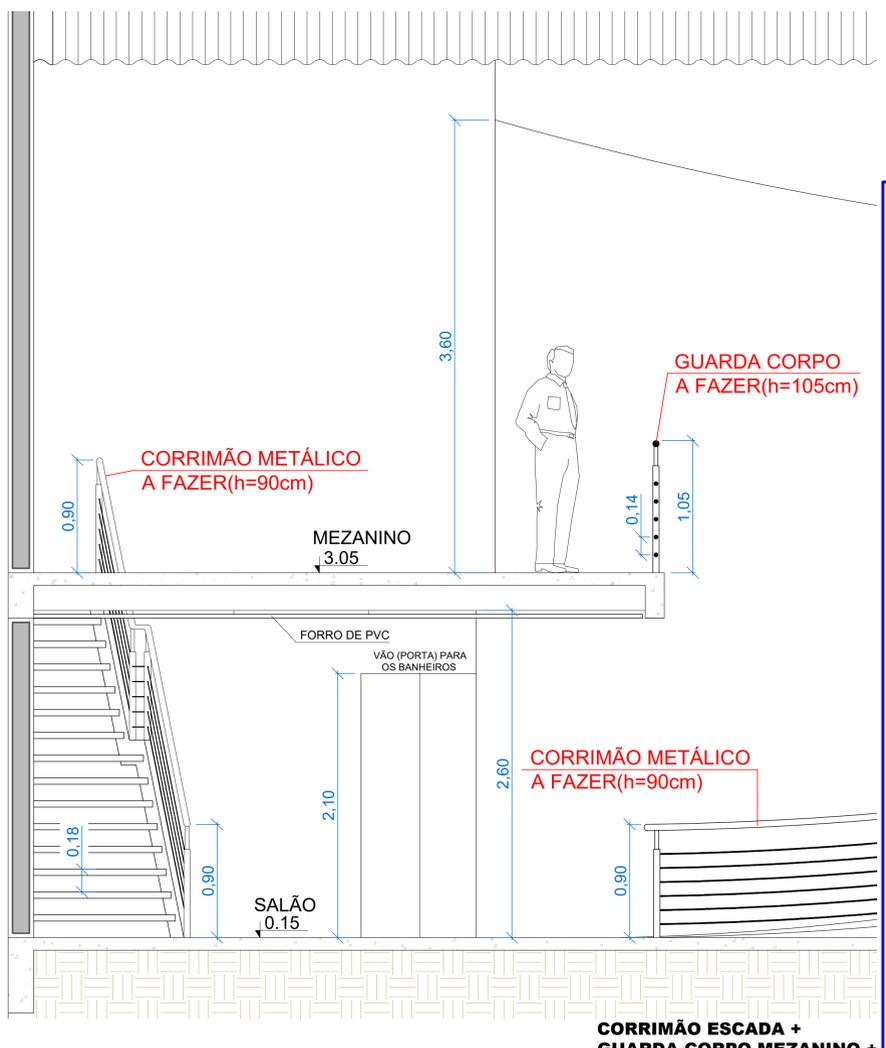

CORRIMÃO ESCADA + GUARDA-CORPO MEZANINO + GUARDA-CORPO RAMPA ESC 1:25

TÍTULO DA PRANCHA: PROJETO ARQUITETÔNICO		PRANCHA: 05	ESCALAS: INDICADA
DETALHES		ZONEAMENTO: ZCS - 2	COEF. APROVEITAM. 1.0
USO DA EDIFICAÇÃO: CENTRO DE EVENTOS (Projeto para conclusão)		DATA DO PROJETO: 08/2013	TAXA DE OCUPAÇÃO 100.00%
LOCAL DA OBRA: AV. SOUZA NAVES ESC COM AV. PEDRO KOLTUN, QUADRA 103, LOTES 25 e 26, IVAIPORÁ-PR		DATA DA CORREÇÃO: 12/2018	
PROPRIETÁRIO: PREFEITURA MUNICIPAL DE IVAIPORÁ		CPF/CNPJ: 75.741.330/0001-37	
VER PRANCHA 01		PROPRIETÁRIO: PREFEITURA MUNICIPAL DE IVAIPORÁ	
		AUTOR DO PROJETO:	
		RESP. TÉCNICO PELA EXECUÇÃO:	
QUADRO DE ÁREAS (M2)		ESPAÇO RESERVADO PARA APROVAÇÃO	
TERRENO: 899,84m²			
MEZANINO: 899,84m²			
TOTAL: 1.799,68m²			
ESPAÇO RESERVADO PARA APROVAÇÃO		ESPAÇO RESERVADO PARA APROVAÇÃO	