



NOTAS:

- 1 - COORDENADAS UTM E COTAS ORTOMÉTRICAS;
- 2 - DIMENSÕES COTADAS EM METROS, SALVO INDICAÇÃO CONTRÁRIA;
- 3 - PARA EXECUÇÃO DOS ATERROS É NECESSÁRIO QUE O TERRENO QUE RECEBERÁ O MATERIAL ESTEJA LIMPO E LIVRE DE MATERIAL ORGÂNICO QUE PREJUDIQUE A ESTABILIDADE DO MESMO.
- 4 - OS MATERIAIS A SEREM UTILIZADOS NA EXECUÇÃO DOS ATERROS DEVEM SER PROVENIENTES DAS ESCAVAÇÕES REFERENTES À EXECUÇÃO DOS CORTES.



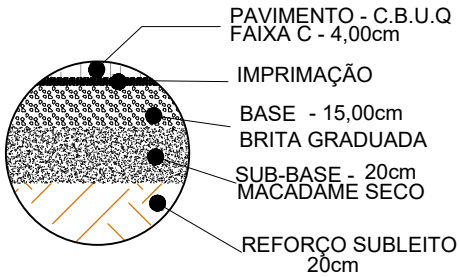


DETALHE PISTA

- a) O REFORÇO SUBLEITO DEVERÁ SER EXECUTADA COM CAMADA DE 20cm DE ESPESSURA
- b) A SUB-BASE DE MACADAME SECO DEVERÁ SER EXECUTADA COM CAMADA DE 20cm DE ESPESSURA
- c) A BASE DEVERÁ SER EXECUTADA DE BRITA GRADUADA, ESPESSURA FIXA DE 15 cm, COMPACTAÇÃO A 95% P.N
- d) SOBRE A PRONTA, DEVERÁ SER APLICADA CAMADA DE PINTURA DE LIGAÇÃO 0,5L/m²
- e) SOBRE A CAMADA DE PINTURA DE LIGAÇÃO DEVE-SE APLICAR O PAVIMENTO C.B.U.Q 4cm

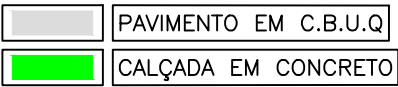

SEÇÃO TRANSVERSAL - RUA ROCHA POMBO

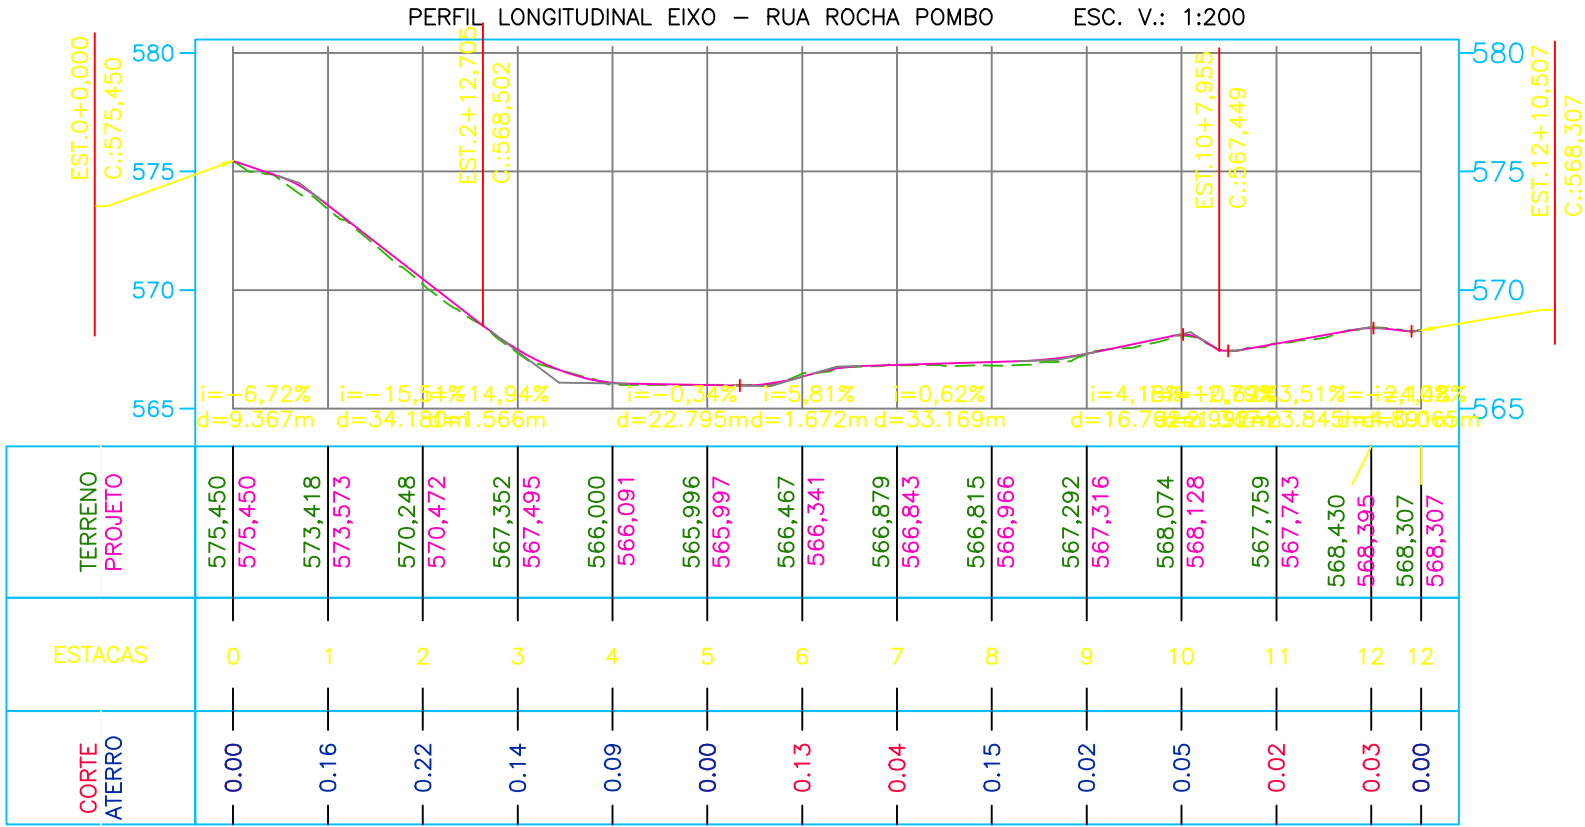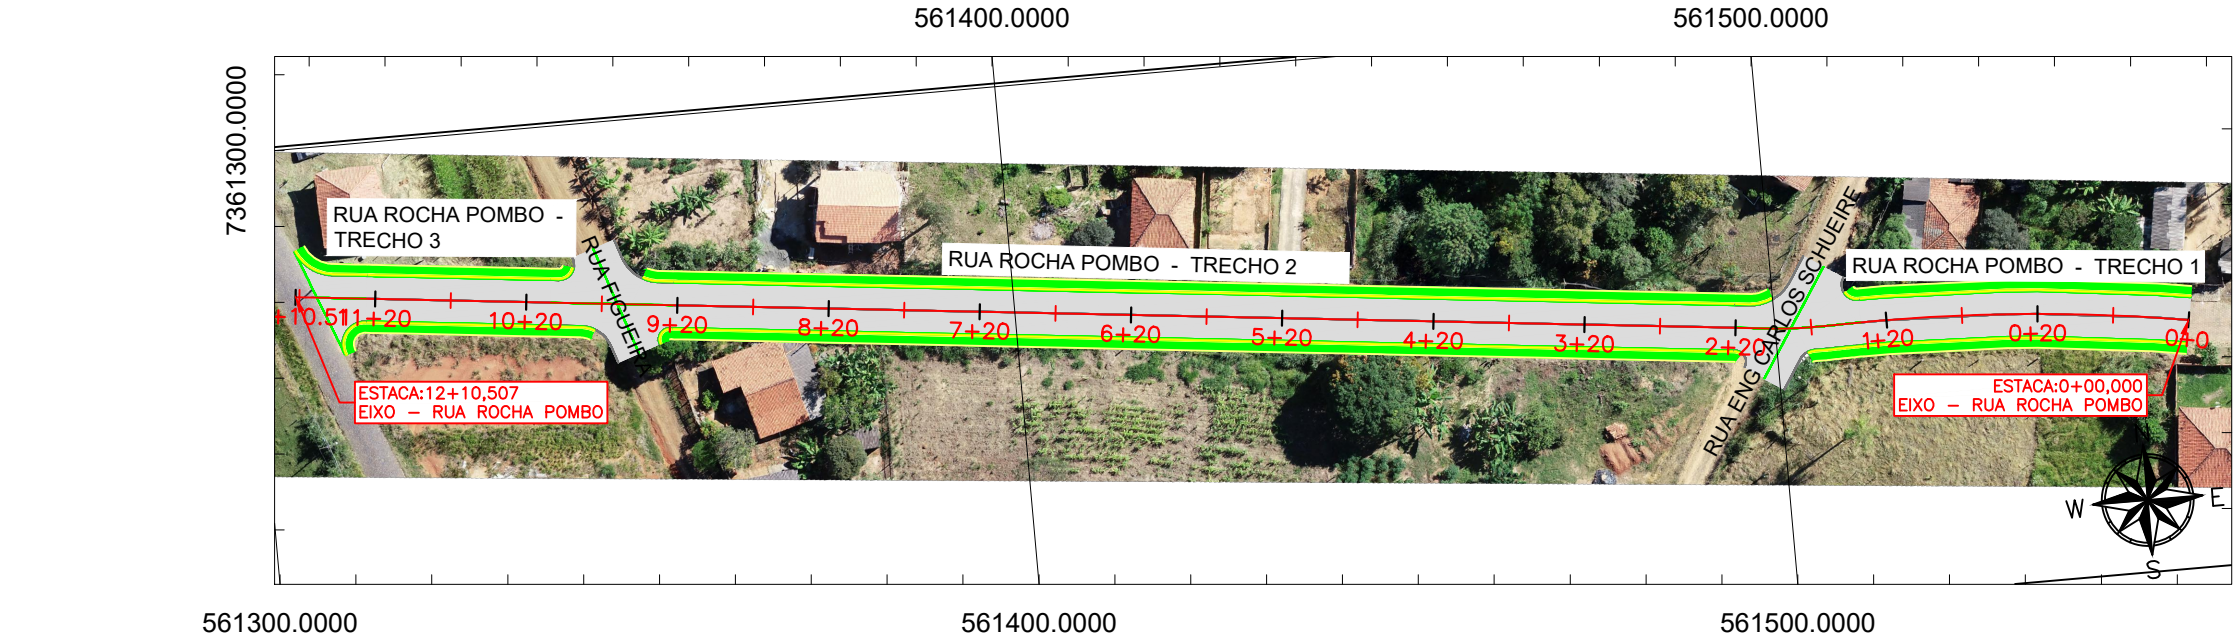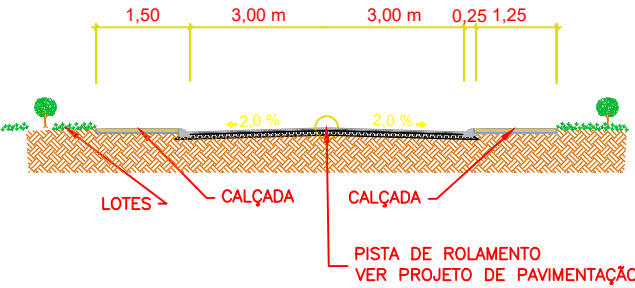

VOLUME TOTAL							
Estaca	Área de Corte (m²)	Área de Aterro (m²)	Volume de Corte (m³)	Volume de Aterro (m³)	Volum. Corte Acum. (m³)	Volum. Aterro Acum. (m³)	Volume Líquido (m³)
0+0,00	5,21	0,00	0,00	0,00	0,00	0,00	0,00
0+20,00	5,55	0,00	107,45	0,00	107,45	0,00	107,45
1+20,00	5,02	0,00	105,71	0,00	213,16	0,00	213,16
2+20,00	4,38	0,00	94,28	0,00	307,45	0,00	307,45
3+20,00	5,97	0,00	103,54	0,00	410,98	0,00	410,98
4+20,00	7,32	0,00	132,93	0,00	543,91	0,00	543,91
5+20,00	6,49	0,19	138,15	1,87	682,06	1,87	680,19
6+20,00	6,62	0,00	131,10	1,87	813,16	3,75	809,41
7+20,00	5,04	0,22	116,58	2,24	929,74	5,98	923,75
8+20,00	5,54	0,00	105,79	2,24	1035,53	8,22	1027,31
9+20,00	4,86	0,10	103,95	1,00	1139,47	9,22	1130,25
10+20,00	5,59	0,00	104,44	1,00	1243,92	10,23	1233,69
11+20,00	5,38	0,00	109,68	0,00	1353,60	10,23	1343,37
12+10,51	0,32	0,00	29,97	0,00	1383,57	10,23	1373,34

LEGENDAS

EIXO PROJETADO

CURVAS DE NÍVEL

ÁREA:

ÁREA DE INTERVENÇÃO: 250,50 ml

Prefeito Municipal
JOSÉ CARLOS CONTIERO

Responsável Técnico
FÁBIA ROBERTA P. ELEUTÉRIO DE OLIVEIRA
ENGENHEIRA CIVIL
CREA SP/PR nº 50.634.585.44/D

PROJETO DE PAVIMENTAÇÃO GEOMÉTRICO - PLANTA E PERFIL

PREFEITURA MUNICIPAL DE FIGUEIRA-PR
PROPRIETÁRIO

FOLHA
01 DE 01

OBRA:
PAVIMENTAÇÃO EM CBUQ

ENDEREÇO:
RUA ROCHA POMBO - TRECHO 01 02 e 03

ART nº: 1720235443496

DESENHISTA:
KELVIN JOSÉ DE FREITAS

Data:
01/12/2023