



561500.0000

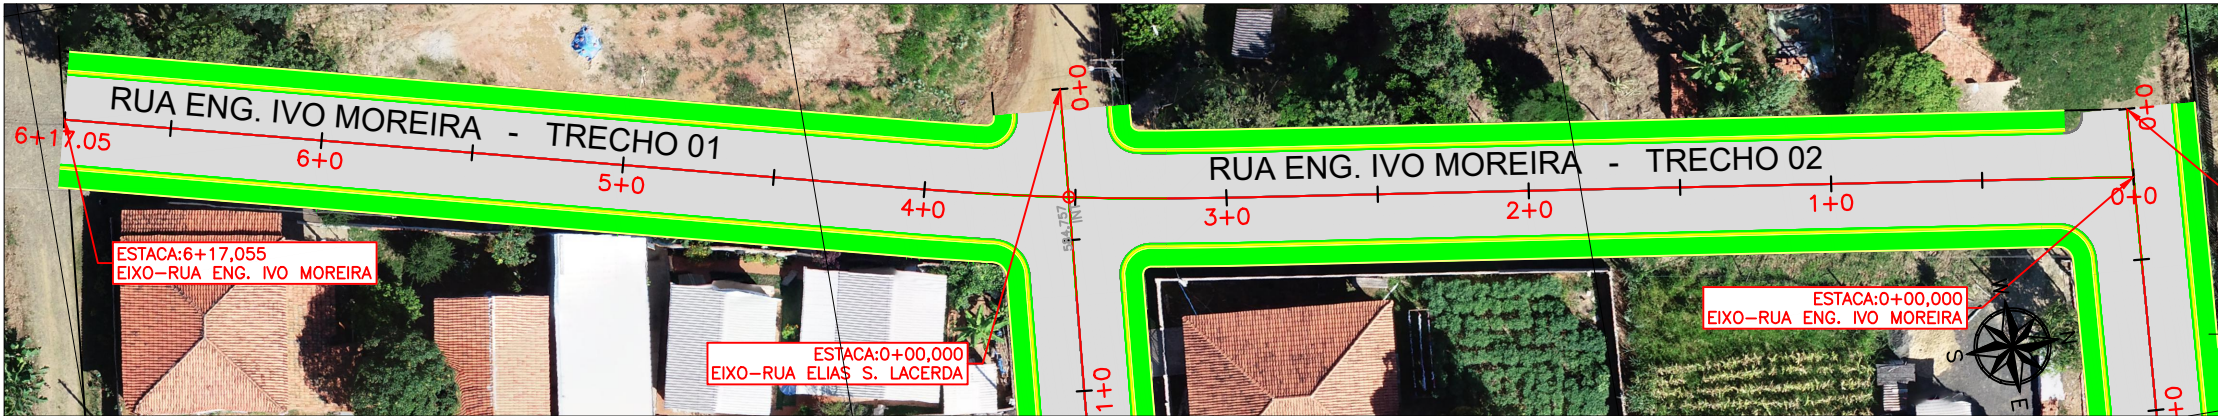

561550.0000


NOTAS:

- 1 - COORDENADAS UTM E COTAS ORTOMÉTRICAS;
- 2 - DIMENSÕES COTADAS EM METROS, SALVO INDICAÇÃO CONTRÁRIA;
- 3 - PARA EXECUÇÃO DOS ATERROS É NECESSÁRIO QUE O TERRENO QUE RECEBERÁ O MATERIAL ESTEJA LIMPO E LIVRE DE MATERIAL ORGÂNICO QUE PREJUDIQUE A ESTABILIDADE DO MESMO.
- 4 - OS MATERIAIS A SEREM UTILIZADOS NA EXECUÇÃO DOS ATERROS DEVM SER PROVENIENTES DAS ESCAVAÇÕES REFERENTES À EXECUÇÃO DOS CORTES.

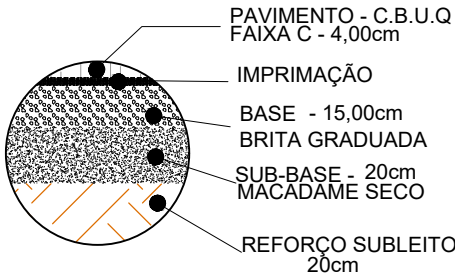


DETALHE PISTA


- O REFORÇO SUBLEITO DEVERÁ SER EXECUTADA COM CAMADA DE 20cm DE ESPESSURA
- A SUB-BASE DE MACADAME SECO DEVERÁ SER EXECUTA COM CAMADA DE 20cm DE ESPESSURA
- A BASE DEVERÁ SER EXECUTADA DE BRITA GRADUADA, ESPESSURA FIXA DE 15 cm, COMPACTAÇÃO A 95% P.N
- SOBRE A PRONTA, DEVERÁ SER APLICADA CAMADA DE PINTURA DE LIGAÇÃO 0,5L/m²
- SOBRE A CAMADA DE PINTURA DE LIGAÇÃO DEVE-SE APLICAR O PAVIMENTO C.B.U.Q 4cm

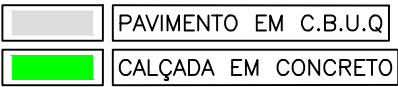

SEÇÃO TRANSVERSAL - RUA ENG. IVO MOREIRA - TRECHO 01 e 02

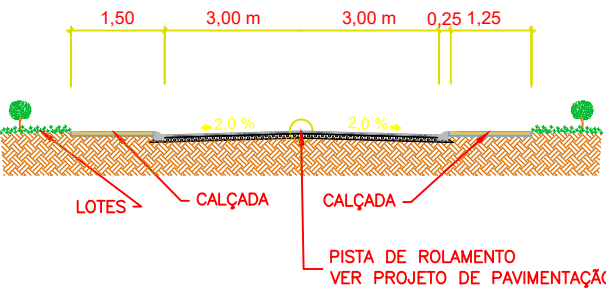

PERFIL LONGITUDINAL EIXO-RUA ENG. IVO MOREIRA ESC. V.: 1:200

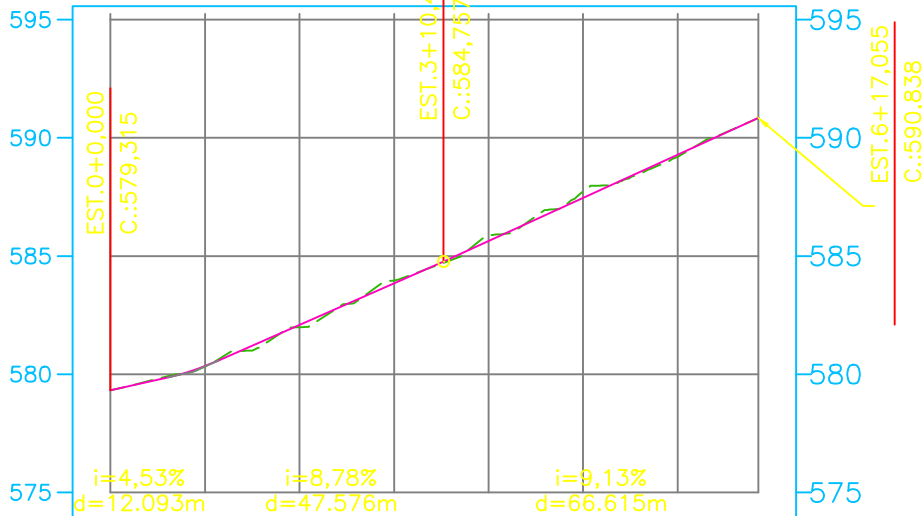

TERRENO PROJETO	579,315	579,315	580,321	580,345	581,986	582,085	583,964	583,841	585,862	585,630	587,730	587,456	589,203	589,281	590,838
ESTACAS	0	1	2	3	4	5	6	6							
CORTE ATERRO	0.00	0.02	0.10	0.12	0.23	0.27	0.08	0.00							

VOLUME TOTAL							
Estaca	Área de Corte (m²)	Área de Aterro (m²)	Volume de Corte (m³)	Volume de Aterro (m³)	Volum. Corte Acum. (m³)	Volum Aterro Acum. (m³)	Volume Líquido (m³)
0+0,00	4,41	0,00	0,00	0,00	0,00	0,00	0,00
1+0,00	4,72	0,00	91,30	0,00	91,30	0,00	91,30
2+0,00	4,91	0,00	96,22	0,00	187,52	0,00	187,52
3+0,00	5,96	0,00	108,63	0,00	296,15	0,00	296,15
4+0,00	7,10	0,00	55,31	0,00	405,46	0,00	405,46
5+0,00	7,59	0,00	146,98	0,00	552,44	0,00	552,44
6+0,00	4,41	0,00	120,03	0,00	672,48	0,00	672,48
6+17,05	4,66	0,00	77,35	0,00	749,83	0,00	749,83

LEGENDAS

EIXO PROJETADO

CURVAS DE NÍVEL

ÁREA:

ÁREA DE INTERVENÇÃO: 137,05 ml

Prefeito Municipal
JOSÉ CARLOS CONTIERO

Responsável Técnico
FÁBIA ROBERTA P. ELEUTÉRIO DE OLIVEIRA
ENGENHEIRA CIVIL
CREA SP/PR n° 50.634.585.44/D

PROJETO DE PAVIMENTAÇÃO
GEOMÉTRICO - PLANTA E PERFIL



PREFEITURA MUNICIPAL DE FIGUEIRA-PR
PROPRIETÁRIO

FOLHA

03 DE 03

OBRA:
PAVIMENTAÇÃO EM CBUQ

ENDEREÇO:
RUA ENG. IVO MOREIRA - TRECHO 01 e 02

ART n°: 1720235443496

DESENHISTA:
KELVIN JOSÉ DE FREITAS

Data:
01/12/2023