




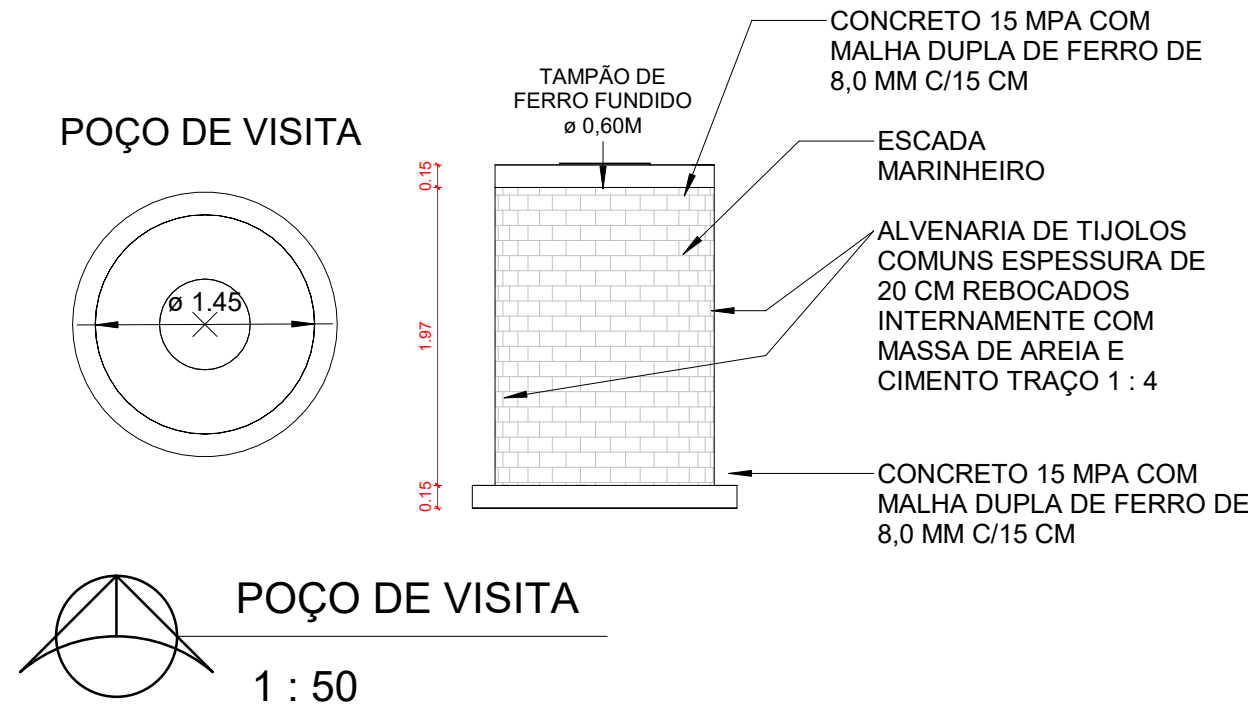



DRENAGEM
1 : 750

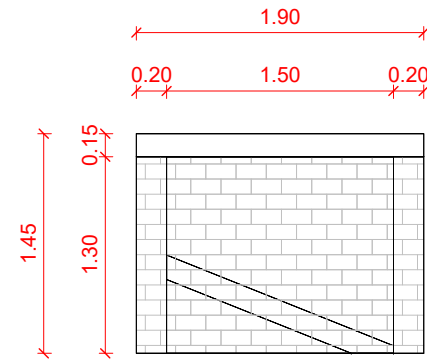

CLP - CAIXA DE LIGAÇÃO E PASSAGEM

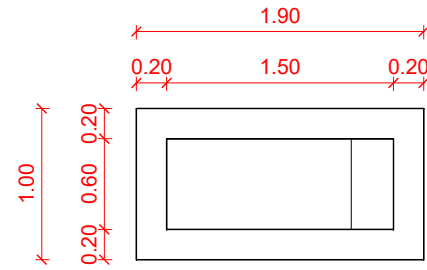


CLP - CAIXA DE LIGAÇÃO E PASSAGEM
1 : 50

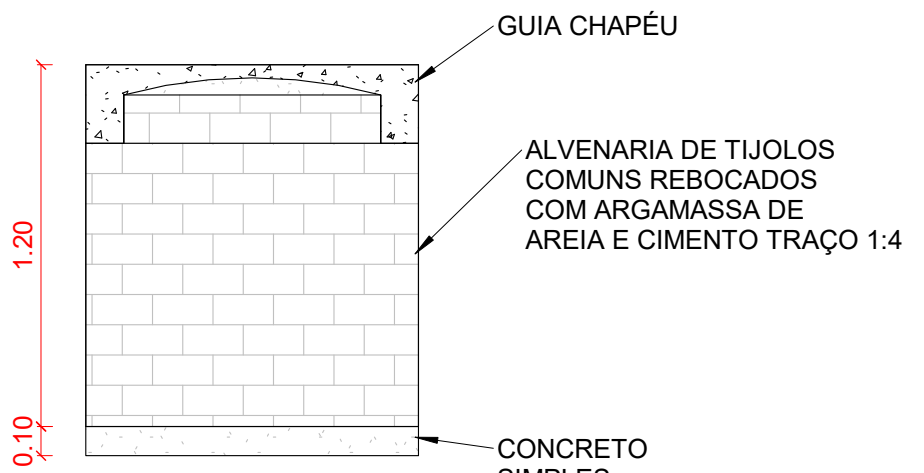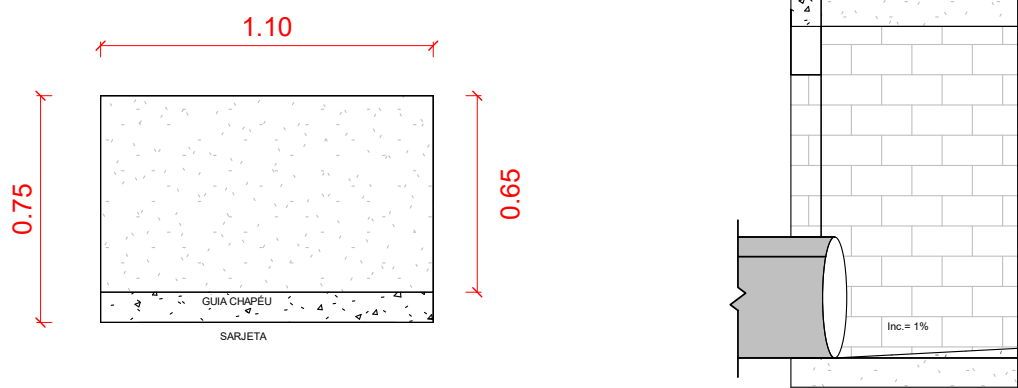


BOCA DE LOBO
1 : 25

LEGENDA	
POÇO DE VISITA/ BOCA DE LOBO EXISTENTES	POÇO DE VISITA/ BOCA DE LOBO A SER EXECUTADO
POÇO DE VISITA	POÇO DE VISITA
BOCA DE LOBO	BOCA DE LOBO
CLP - CAIXA DE LIGAÇÃO E PASSAGEM	CLP - CAIXA DE LIGAÇÃO E PASSAGEM


PV E BOCA LOBO
1 : 100

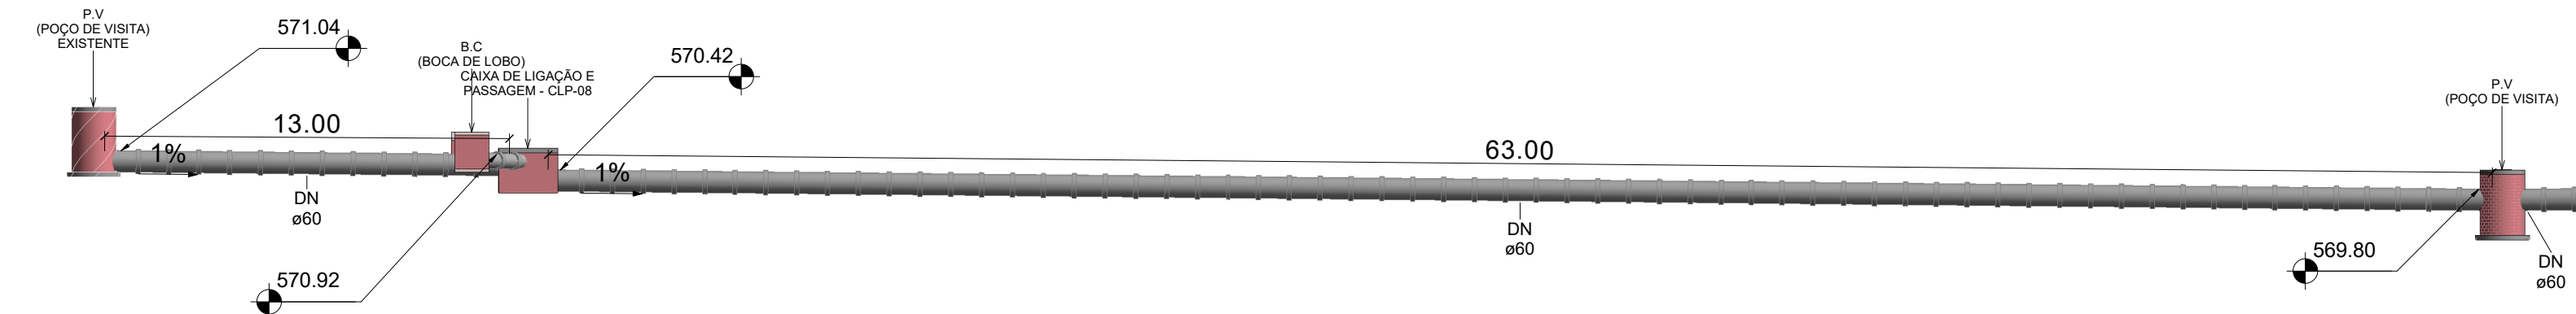

SECÇÃO TRANSVERSAL - DRENAGEM - A
1 : 200

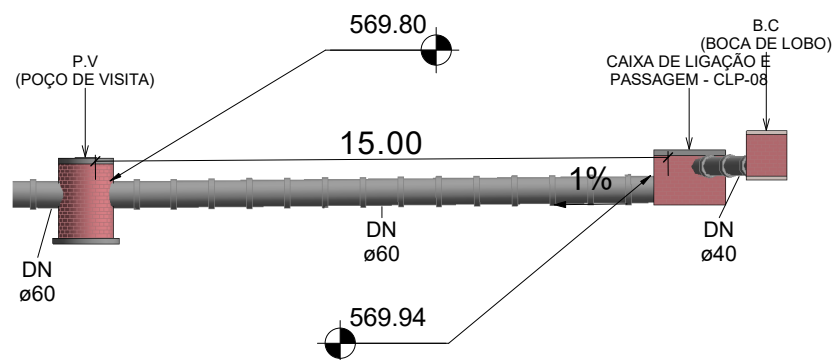

SECÇÃO TRANSVERSAL - DRENAGEM - B
1 : 200

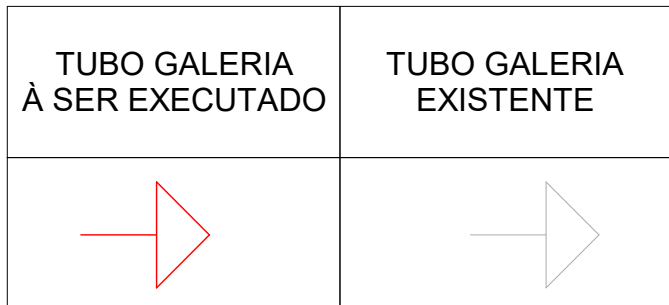

TUBO
1 : 50

TABELA TUBO 40				
Qtde	Tipo	Rua	Trecho	Obs
TUBO GALERIA ø40				
8	TUBO GALERIA ø40	ENG CARLOS SCHUEIRE	01	TUBO40
8	TUBO GALERIA ø40	ENG CARLOS SCHUEIRE	02	TUBO40
16				
16				

TABELA TUBO 60				
Qtde	Tipo	Rua	Trecho	Obs
TUBO GALERIA ø60				
15	TUBO GALERIA ø60	ENG CARLOS SCHUEIRE	01	TUBO60
77	TUBO GALERIA ø60	ENG CARLOS SCHUEIRE	02	TUBO60
92				
92				

TABELA P.V (POÇO DE VISITA)			
Qtde	Tipo	Nome Rua	Trecho
POÇO DE VISITA			
1	POÇO DE VISITA	ENG CARLOS SCHUEIRE	01
1			

TABELA B.C (BOCA DE LOBO)			
Qtde	Tipo	Nome Rua	Trecho
BOCA DE LOBO			
2	BOCA DE LOBO	ENG CARLOS SCHUEIRE	01
2	BOCA DE LOBO	ENG CARLOS SCHUEIRE	02
4			

TABELA CAIXA DE LIGAÇÃO		
Qtde	Tipo	Trecho
CAIXA DE LIGAÇÃO E PASSAGEM - CLP-08		
1	CAIXA DE LIGAÇÃO E PASSAGEM - CLP-08	01
1	CAIXA DE LIGAÇÃO E PASSAGEM - CLP-08	02
2		

PROJETO EXECUTIVO IMPLANTAÇÃO DRENAGEM

FOLHA
01/01



PREFEITURA MUNICIPAL DE FIGUEIRA-PR
PROPRIETÁRIO

CONSTRUÇÃO DE PAVIMENTAÇÃO EM C.B.U.Q
OBRA

FIGUEIRA - ESTADO DO PARANÁ
CIDADE

RUA ENG CARLOS SCHUEIRE - TRECHO 01 E 02
ENDEREÇO

LOCALIZAÇÃO
SITUAÇÃO SI/ ESCALA



ÁREA:

ÁREA TOTAL DA PAVIMENTAÇÃO: 1.779,26 m²

ART nº : 1720235443496

INFORMAÇÕES DO LOTE

QUADRA.....

LOTE.....

CADASTRO:

MATRICULA:

LOCAL:

Prefeito Municipal
JOSE CARLOS CONTIERO

Responsável Técnico
FÁBIA ROBERTA P. ELEUTÉRIO DE OLIVEIRA
Crea SP nº 506.345.854-4/D - Visto Pr nº 145077

DESENHISTA:

LEONARDO ELEUTÉRIO

Data:

10/2023