





DRENAGEM
1 : 500

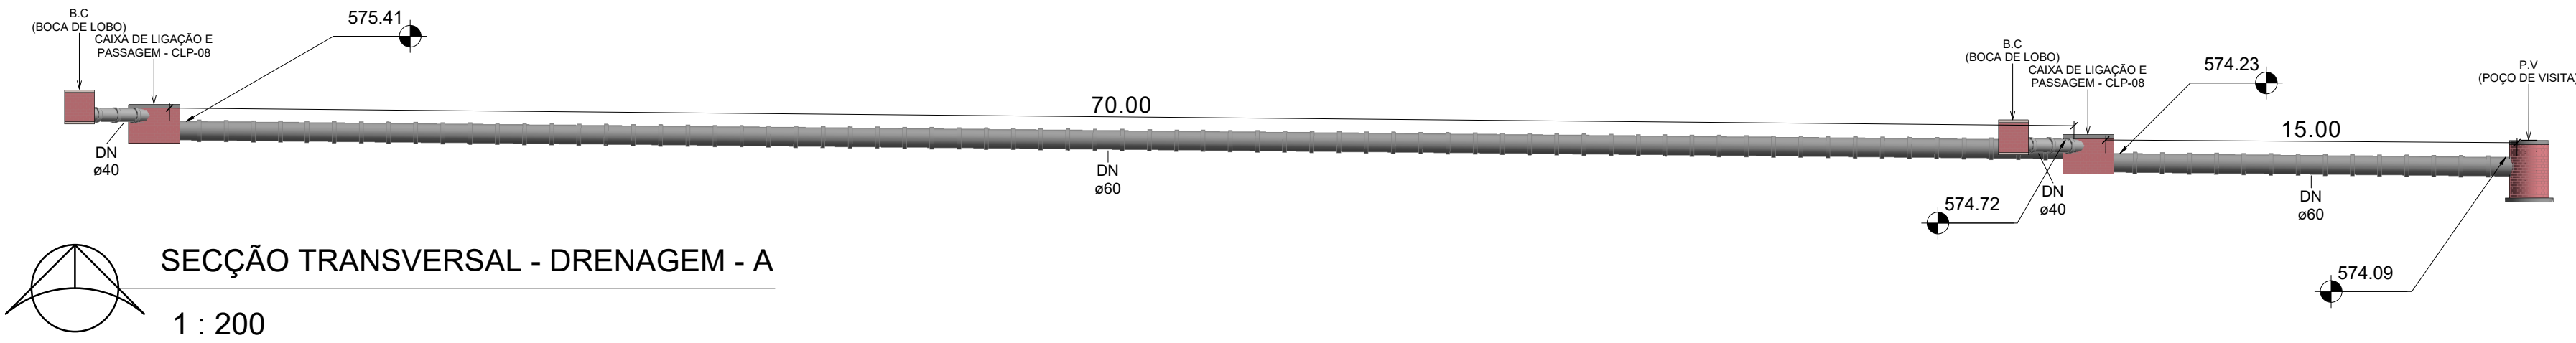


SECÇÃO TRANSVERSAL - DRENAGEM - A
1 : 200

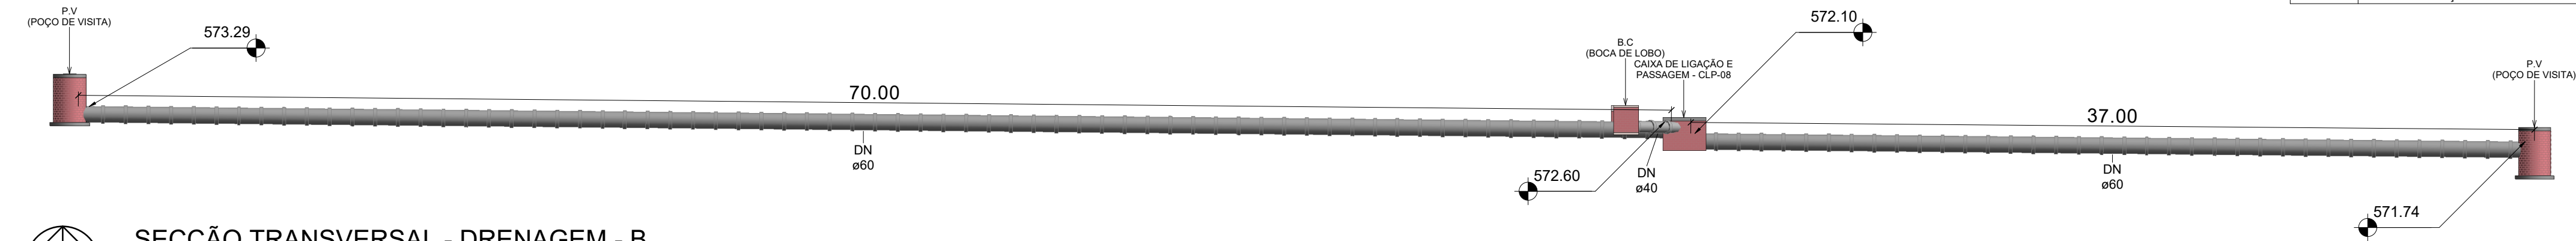


SECÇÃO TRANSVERSAL - DRENAGEM - B
1 : 200


CLP - CAIXA DE LIGAÇÃO E PASSAGEM

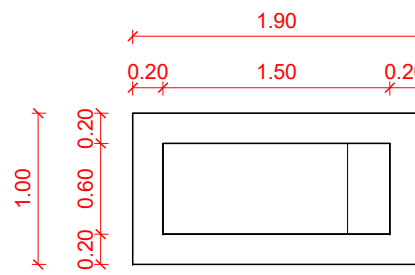

VISTA SUPERIOR

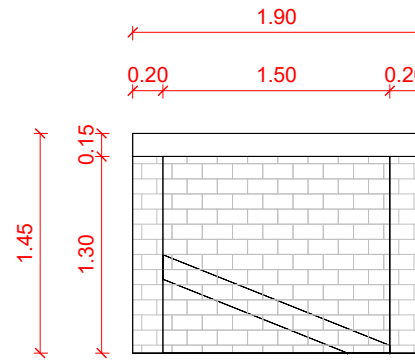


CORTE

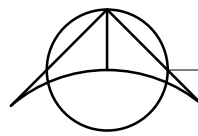

CLP - CAIXA DE LIGAÇÃO E PASSAGEM
1 : 50

TUBO GALERIA A SER EXECUTADO	TUBO GALERIA EXISTENTE

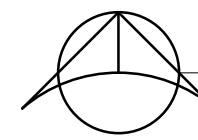

TUBO
1 : 50




TABELA TUBO 40				
Qtde	Tipo	Rua	Trecho	Obs
8	TUBO GALERIA ø40	PARANÁ	01	TUBO40
16	TUBO GALERIA ø40	PARIGOT DE SOUZA	01	TUBO40
24				

TABELA TUBO 60				
Qtde	Tipo	Rua	Trecho	Obs
107	TUBO GALERIA ø60	PARANÁ	01	TUBO60
85	TUBO GALERIA ø60	PARIGOT DE SOUZA	01	TUBO60
192				

TABELA P.V. (POÇO DE VISITA)				
Qtde	Tipo	Nome Rua	Trecho	
1	POÇO DE VISITA	PARANÁ	01	
1	POÇO DE VISITA	PARIGOT DE SOUZA	01	
2				


TABELA B.C. (BOCA DE LOBO)				
Qtde	Tipo	Nome Rua	Trecho	
2	BOCA DE LOBO	PARANÁ	01	
4	BOCA DE LOBO	PARIGOT DE SOUZA	01	
6				

TABELA CAIXA DE LIGAÇÃO				
Qtde	Tipo	Nome Rua	Trecho	
1	CAIXA DE LIGAÇÃO E PASSAGEM - CLP-08	PARANÁ	01	
2	CAIXA DE LIGAÇÃO E PASSAGEM - CLP-08	PARIGOT DE SOUZA	01	

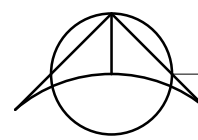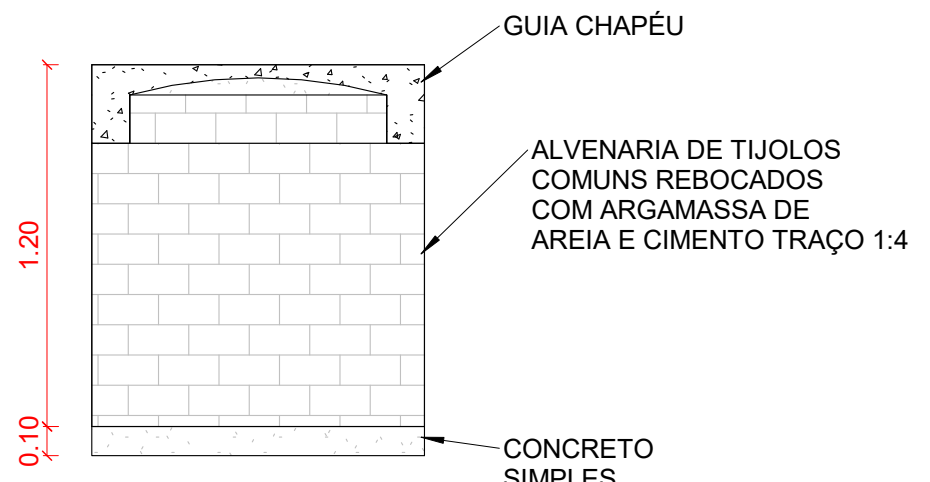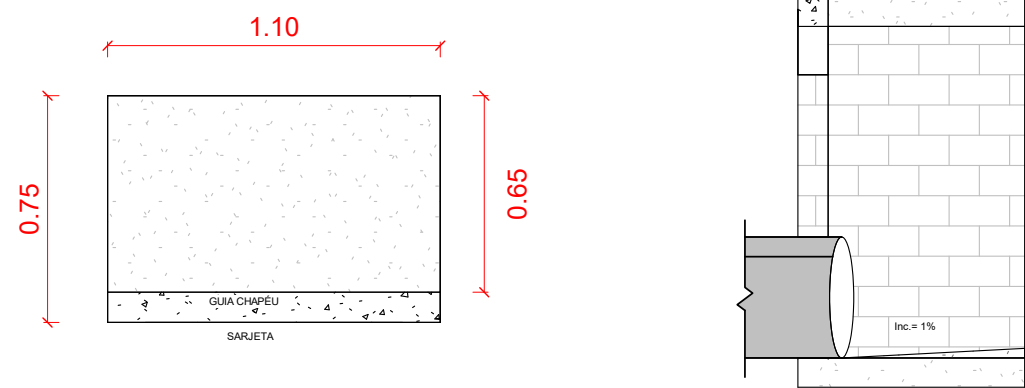

BOCA DE LOBO
1 : 25

LEGENDA	
POÇO DE VISITA/ BOCA DE LOBO EXISTENTES	POÇO DE VISITA/ BOCA DE LOBO A SER EXECUTADO

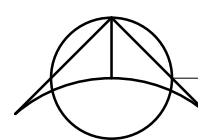

PV E BOCA DE LOBO
1 : 100

PROJETO EXECUTIVO IMPLANTAÇÃO DRENAGEM

FOLHA
01/01



PREFEITURA MUNICIPAL DE FIGUEIRA-PR
PROPRIETÁRIO

CONSTRUÇÃO DE PAVIMENTAÇÃO EM C.B.U.Q
OBRA

FIGUEIRA - ESTADO DO PARANÁ
CIDADE

RUA PARIGOT DE SOUZA - TRECHO 01 E RUA PARANÁ - TRECHO 01
ENDEREÇO

LOCALIZAÇÃO SITUAÇÃO S/ ESCALA



ART nº : 1720235443496

INFORMAÇÕES DO LOTE

QUADRA.....
LOTE.....
CADASTRO:
MATRÍCULA:

LOCAL:

Prefeito Municipal
JOSE CARLOS CONTIERO

Responsável Técnico
FÁBIA ROBERTA P. ELEUTÉRIO DE OLIVEIRA
Crea SP nº 508.345.854-4/D - Visto Pr nº 145077

DESENHISTA:

LEONARDO ELEUTÉRIO

Data:

10/2023

ÁREA TOTAL DA PAVIMENTAÇÃO: 1.252,26 m²