



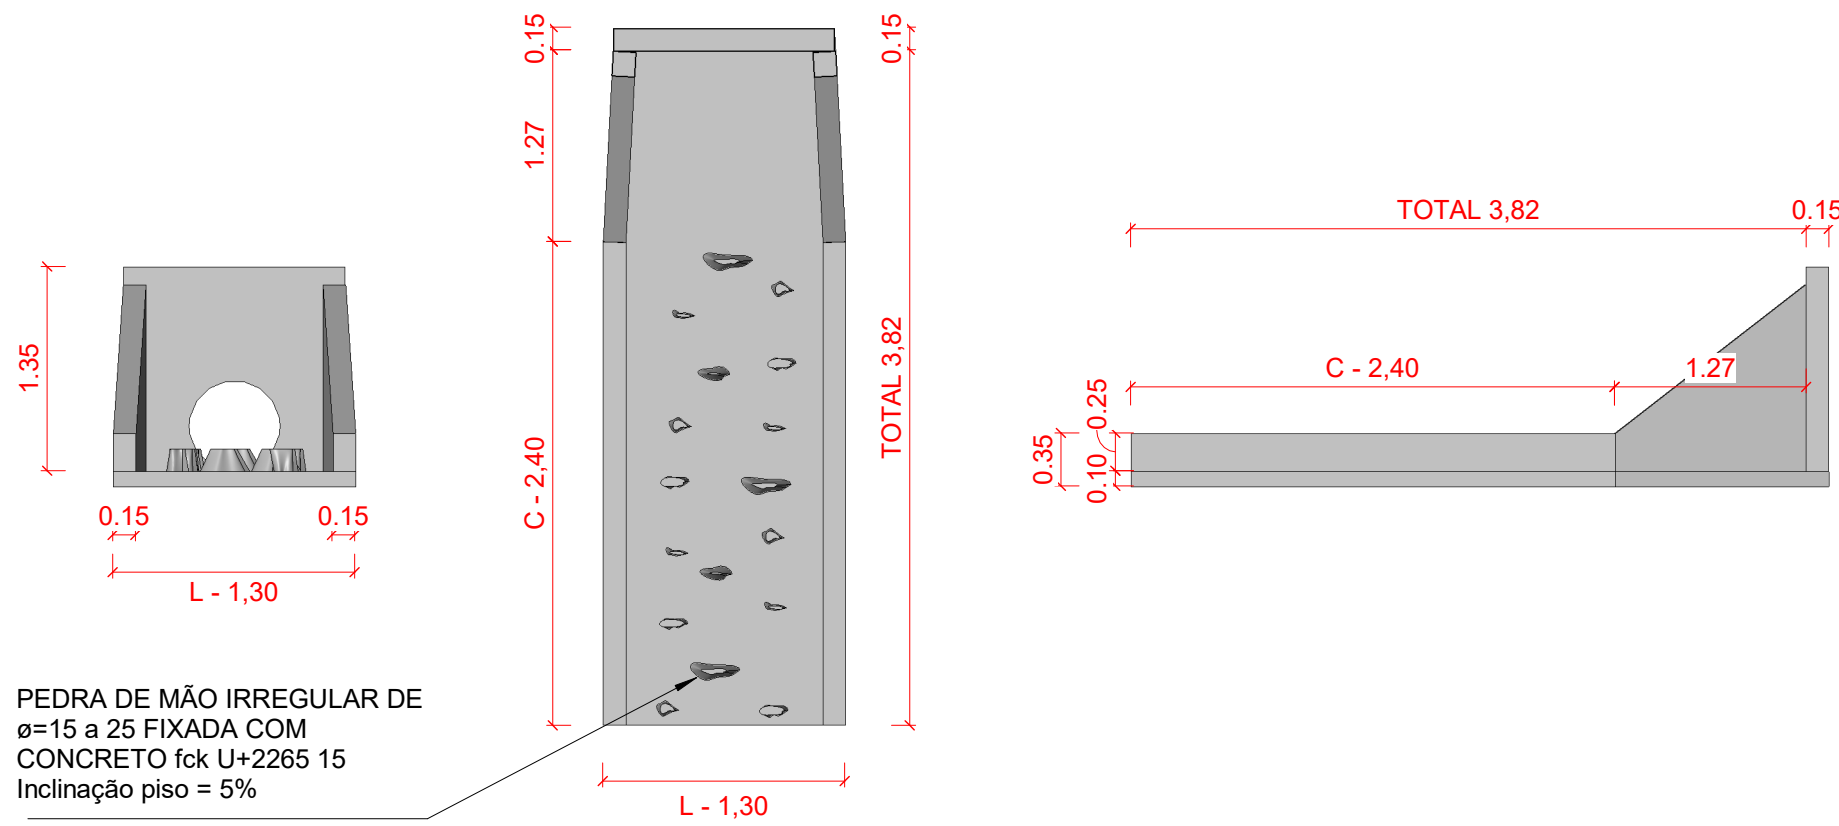


ÁPLICAVEIS Á SÁIDAS DE BUEIROS TUBULARES E DESCIDAS D'ÁGUA DE ATERROS - DEB
DEB - 03

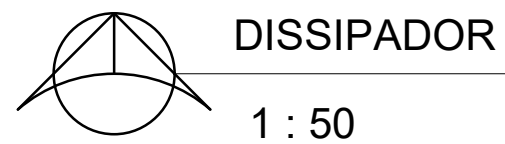


PEDRA DE MÃO IRREGULAR DE
ø=15 a 25 FIXADA COM
CONCRETO fck U+2265 15
Inclinação piso = 5%











CLP - CAIXA DE LIGAÇÃO E
PASSAGEM

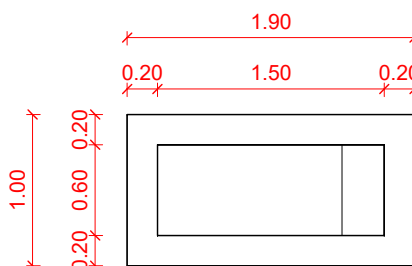

VISTA
SUPERIOR

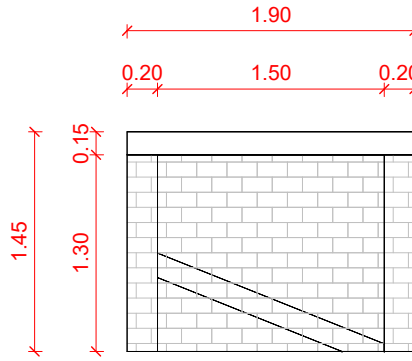

CORTE

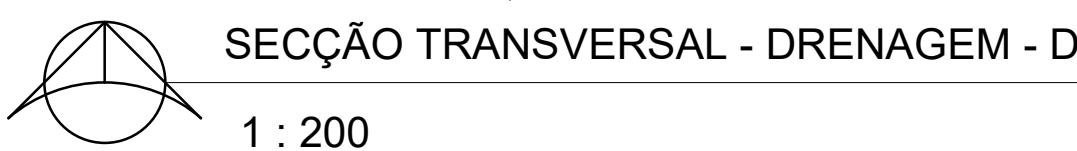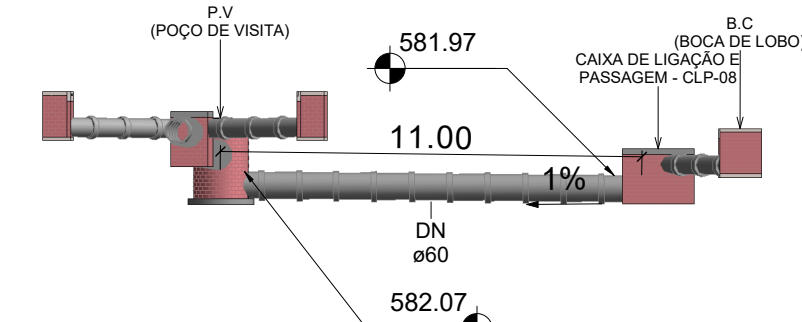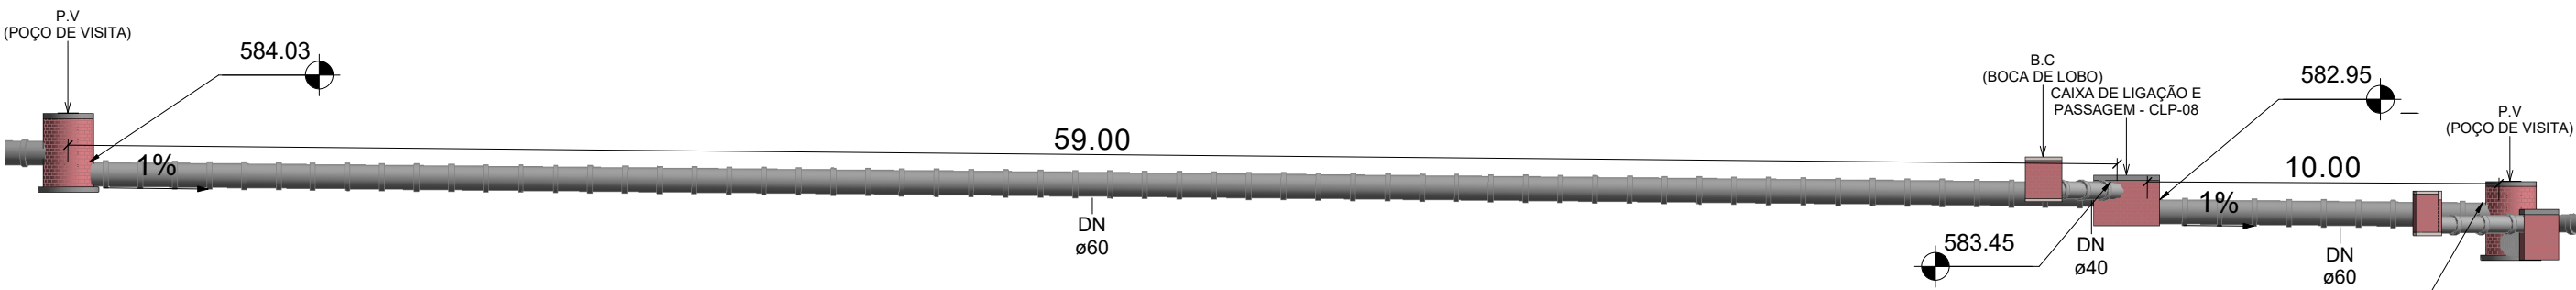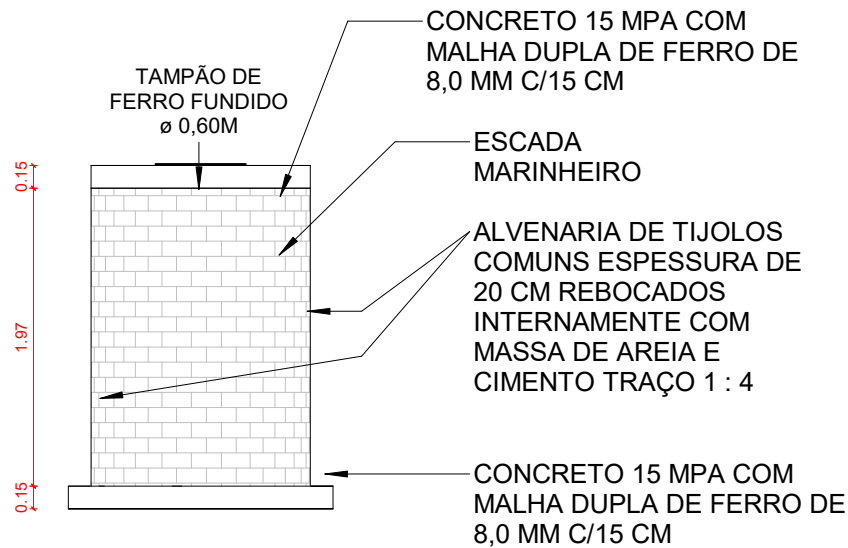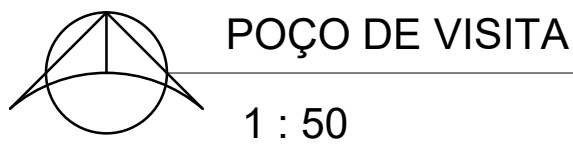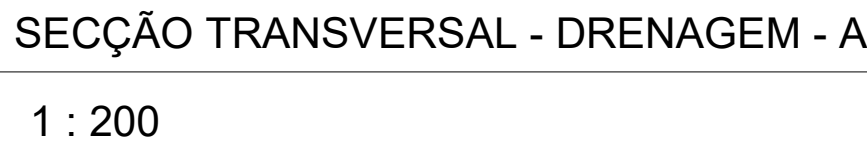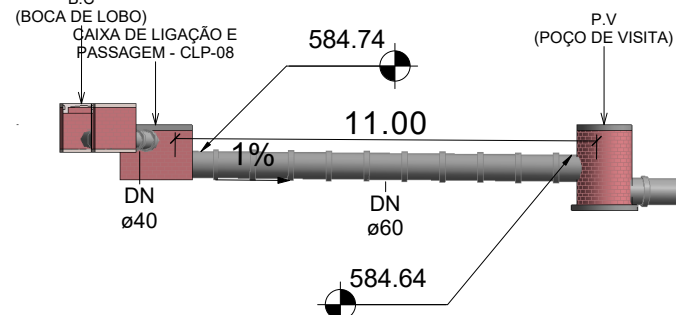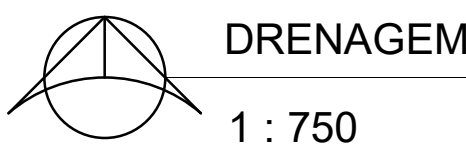

TUBO GALERIA À SER EXECUTADO	TUBO GALERIA EXISTENTE

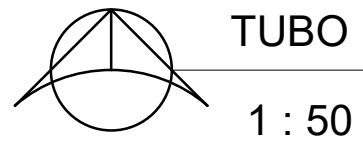


TABELA TUBO 40				
Qtde	Tipo	Rua	Trecho	Obs
TUBO GALERIA ø40				
8	TUBO GALERIA ø40	ELIAS S. LACERDA	01	TUBO40
8	TUBO GALERIA ø40	ENG. IVO MOREIRA	01	TUBO40
8	TUBO GALERIA ø40	JOSÉ BONIFÁCIO	01	TUBO40
8	TUBO GALERIA ø40	ENG. IVO MOREIRA	02	TUBO40
32				
32				

TABELA TUBO 60				
Qtde	Tipo	Rua	Trecho	Obs
TUBO GALERIA ø60				
46	TUBO GALERIA ø60	ELIAS S. LACERDA	01	TUBO60
11	TUBO GALERIA ø60	ENG. IVO MOREIRA	01	TUBO60
11	TUBO GALERIA ø60	JOSÉ BONIFÁCIO	01	TUBO60
69	TUBO GALERIA ø60	ENG. IVO MOREIRA	02	TUBO60
137				
137				



TABELA CAIXA DE LIGAÇÃO				
Qtde	Tipo	Nome Rua	Trecho	
ELIAS S. LACERDA				
1	CAIXA DE LIGAÇÃO E PASSAGEM - CLP-08	ELIAS S. LACERDA	01	
ENG. IVO MOREIRA				
1	CAIXA DE LIGAÇÃO E PASSAGEM - CLP-08	ENG. IVO MOREIRA	01	
2	CAIXA DE LIGAÇÃO E PASSAGEM - CLP-08	ENG. IVO MOREIRA	02	
JOSÉ BONIFÁCIO				
1	CAIXA DE LIGAÇÃO E PASSAGEM - CLP-08	JOSÉ BONIFÁCIO	01	
1				

TABELA P.V (POÇO DE VISITA)				
Qtde	Tipo	Nome Rua	Trecho	
POÇO DE VISITA				
1	POÇO DE VISITA	ENG. IVO MOREIRA	01	
1	POÇO DE VISITA	ENG. IVO MOREIRA	02	
2				


TABELA B.C (BOCA DE LOBO)				
Qtde	Tipo	Nome Rua	Trecho	
ELIAS S. LACERDA				
2	BOCA DE LOBO	ELIAS S. LACERDA	01	
ENG. IVO MOREIRA				
2	BOCA DE LOBO	ENG. IVO MOREIRA	01	
4	BOCA DE LOBO	ENG. IVO MOREIRA	02	
JOSÉ BONIFÁCIO				
2	BOCA DE LOBO	JOSÉ BONIFÁCIO	01	
2				

TABELA CAIXA DE LIGAÇÃO				
Qtde	Tipo	Nome Rua	Trecho	
ELIAS S. LACERDA				
1	CAIXA DE LIGAÇÃO E PASSAGEM - CLP-08	ELIAS S. LACERDA	01	
ENG. IVO MOREIRA				
1	CAIXA DE LIGAÇÃO E PASSAGEM - CLP-08	ENG. IVO MOREIRA	01	
1	CAIXA DE LIGAÇÃO E PASSAGEM - CLP-08	ENG. IVO MOREIRA	02	
2				
JOSÉ BONIFÁCIO				
1	CAIXA DE LIGAÇÃO E PASSAGEM - CLP-08	JOSÉ BONIFÁCIO	01	
1				

TABELA DISSIPADOR				
Qtde	Tipo	Nome Rua	Trecho	
ELIAS S. LACERDA				
1	DISSIPADOR	ELIAS S. LACERDA	01	
1				

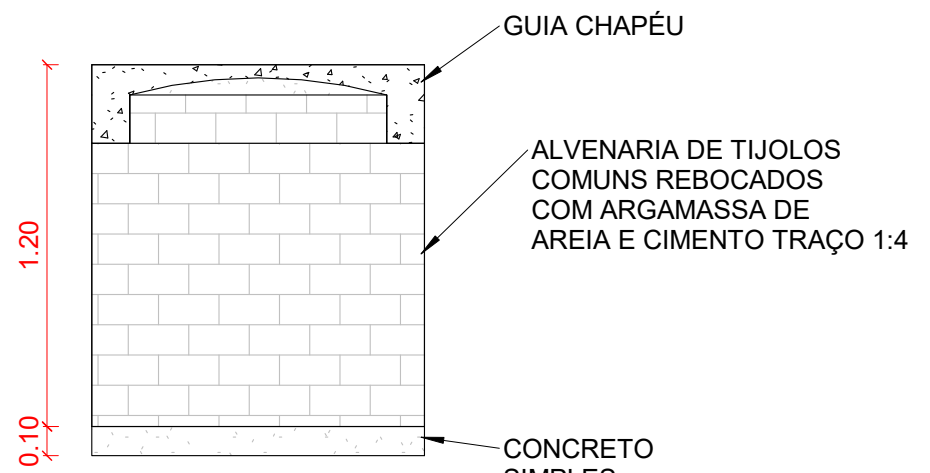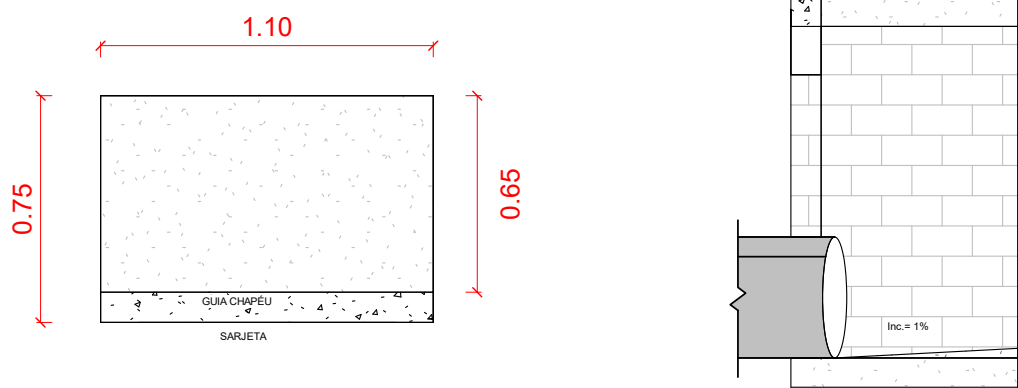

LEGENDA	
POÇO DE VISITA/ BOCA DE LOBO EXISTENTES	POÇO DE VISITA/ BOCA DE LOBO À SER EXECUTADO

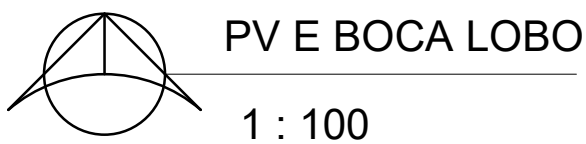

PROJETO EXECUTIVO
IMPLANTAÇÃO DRENAGEM

FOLHA
01/01



PREFEITURA MUNICIPAL DE FIGUEIRA-PR
PROPRIETÁRIO

CONSTRUÇÃO DE PAVIMENTAÇÃO EM C.B.U.Q
OBRA

FIGUEIRA - ESTADO DO PARANÁ
CIDADE

RUA JOSÉ BONIFÁCIO - TRECHO 01, RUA ELIAS S. LACERDA - TRECHO 01
E RUA ENG. IVO MOREIRA - TRECHO 01 E 02
ENDEREÇO

LOCALIZAÇÃO
SITUAÇÃO S/ ESCALA



ART nº : 1720235443496

INFORMAÇÕES DO LOTE

QUADRA.....
LOTE.....
CADASTRO.....
MATRÍCULA.....

Prefeito Municipal
JOSÉ CARLOS CONTIERO

Responsável Técnico
FÁBIA ROBERTA P. ELEUTÉRIO DE OLIVEIRA
Crea SP nº 506.345.854-4/D - Visto Pr nº 145077

ÁREA:
ÁREA TOTAL DA PAVIMENTAÇÃO: 2.101,26 m²

DESENHISTA:
LEONARDO ELEUTÉRIO

Data:
10/2023