



559850.0000

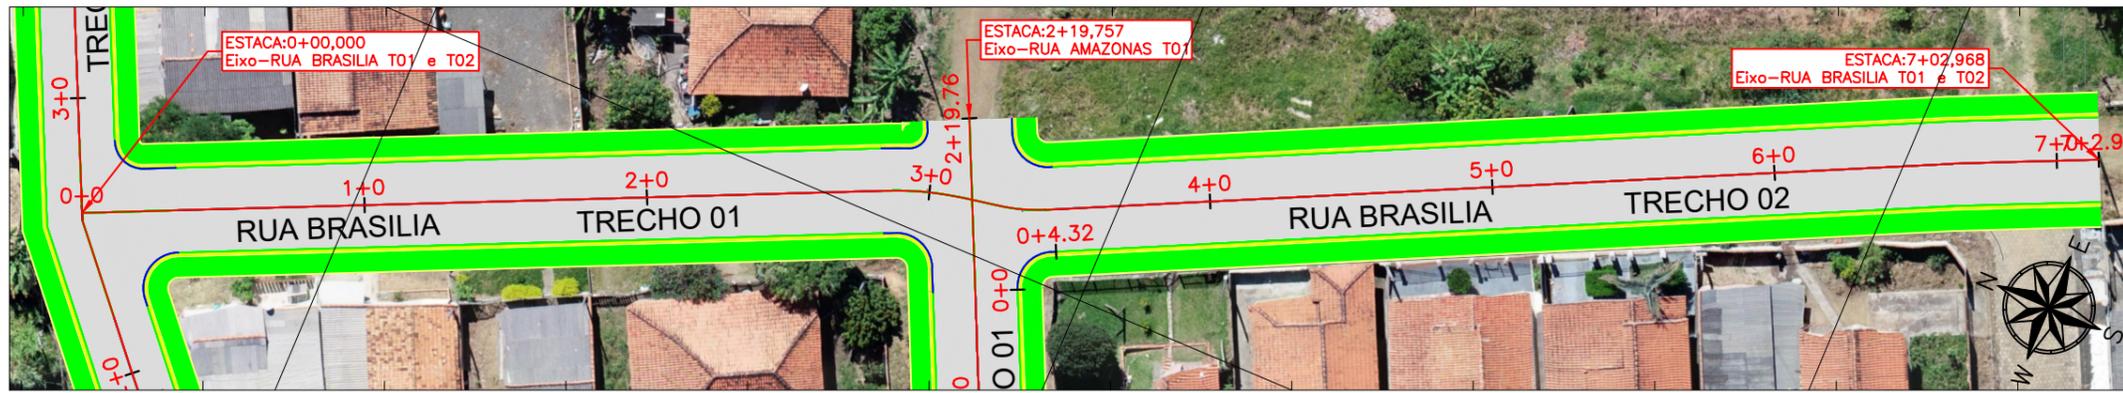

559850.0000

NOTAS:


- 1 - COORDENADAS UTM E COTAS ORTOMÉTRICAS;
- 2 - DIMENSÕES COTADAS EM METROS, SALVO INDICAÇÃO CONTRÁRIA;
- 3 - PARA EXECUÇÃO DOS ATERROS É NECESSÁRIO QUE O TERRENO QUE RECEBERÁ O MATERIAL ESTEJA LIMPO E LIVRE DE MATERIAL ORGÂNICO QUE PREJUDIQUE A ESTABILIDADE DO MESMO.
- 4 - OS MATERIAIS A SEREM UTILIZADOS NA EXECUÇÃO DOS ATERROS DEVEM SER PROVENIENTES DAS ESCAVAÇÕES REFERENTES À EXECUÇÃO DOS CORTES.

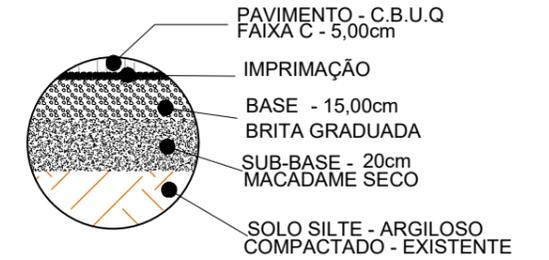

DETALHE PISTA

- a) REGULARIZAÇÃO DO SOLO SILTE E COMPACTAÇÃO
- b) A SUB-BASE DE MACADAME SECO DEVERÁ SER EXECUTA COM CAMADA DE 20cm DE ESPESSURA
- c) A BASE DEVERÁ SER EXECUTADA DE BRITA GRADUADA, ESPESSURA FIXA DE 15 cm, COMPACTAÇÃO A 95% P.N
- d) SOBRE A PRONTA, DEVERÁ SER APLICADA CAMADA DE PINTURA DE LIGAÇÃO 0,5L/m²
- e) SOBRE A CAMADA DE PINTURA DE LIGAÇÃO DEVE-SE APLICAR O PAVIMENTO C.B.U.Q 5cm

PERFIL LONGITUDINAL Eixo-RUA BRASÍLIA T01 e T02 ESC. V.: 1:200

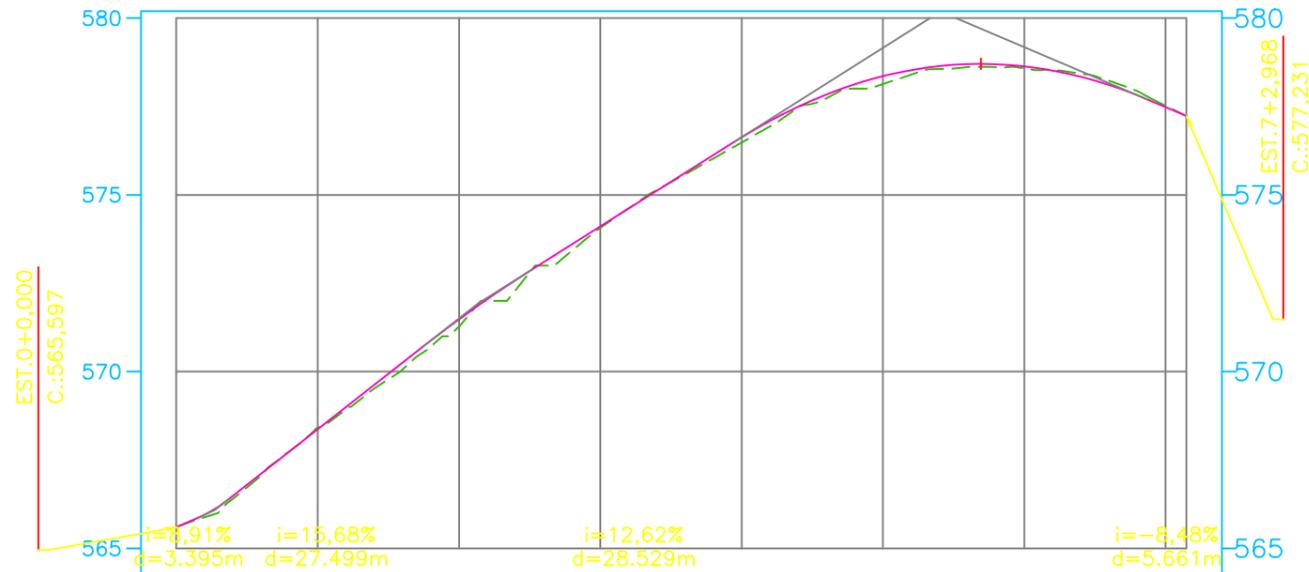


TERRENO PROJETO	565,597	565,597	568,409	568,366	571,278	571,477	574,069	574,109	576,482	576,630	578,136	578,357	578,579	578,636	577,522	577,482	577,231	577,231
ESTACAS	0	1	2	3	4	5	6	7	7	7	7	7	7	7	7	7	7	7
CORTE ATERRO	0.00	0.04	0.20	0.04	0.15	0.22	0.06	0.04	0.00	0.00	0.00	0.00	0.00	0.00	0.00	0.00	0.00	0.00

VOLUME TOTAL							
Estaca	Área de Corte (m²)	Área de Aterro (m²)	Volume de Corte (m³)	Volume de Aterro (m³)	Vol. Corte Acum. (m³)	Vol. Aterro Acum. (m³)	Volume Líquido (m³)
0+6,74	3,84	0,00	0,00	0,00	0,00	0,00	0,00
1+0,00	7,06	0,00	72,34	0,00	72,34	0,00	72,34
2+0,00	4,69	0,00	117,56	0,00	189,90	0,00	189,90
2+16,68	3,52	0,00	68,49	0,00	258,39	0,00	258,39
3+8,94	4,57	0,00	49,56	0,00	307,95	0,00	307,95
4+0,00	3,27	0,00	43,38	0,00	351,33	0,00	351,33
5+0,00	2,64	0,00	59,10	0,00	410,43	0,00	410,43
6+0,00	3,78	0,00	64,17	0,00	474,60	0,00	474,60
7+0,00	5,39	0,00	91,57	0,00	566,17	0,00	566,17
7+2,97	4,99	0,00	15,40	0,00	581,57	0,00	581,57



SEÇÃO TRANSVERSAL - RUA BRASÍLIA T01 e T02

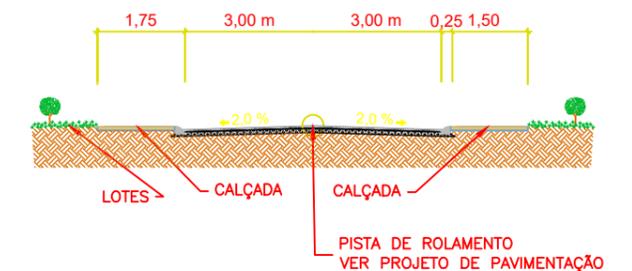

LEGENDAS

EIXO PROJETADO

CURVAS DE NÍVEL

ÁREA:

ÁREA DE INTERVENÇÃO: 142,96 ml

Prefeito Municipal
JOSÉ CARLOS CONTIERO

Responsável Técnico
FÁBIA ROBERTA P. ELEUTÉRIO DE OLIVEIRA
ENGENHEIRA CIVIL
CREA SP/PR n° 50.634.585.44/D

PROJETO DE TERRAPLENAGEM - PLANTA E PERFIL



PREFEITURA MUNICIPAL DE FIGUEIRA-PR
PROPRIETÁRIO

FOLHA

04 DE 04

OBRA:
PAVIMENTAÇÃO EM CBUQ

ENDEREÇO:
RUA BRASÍLIA T01 e T02

ART n°: 1720235443496

DESENHISTA:
KELVIN JOSÉ DE FREITAS

Data:
20/03/2024