



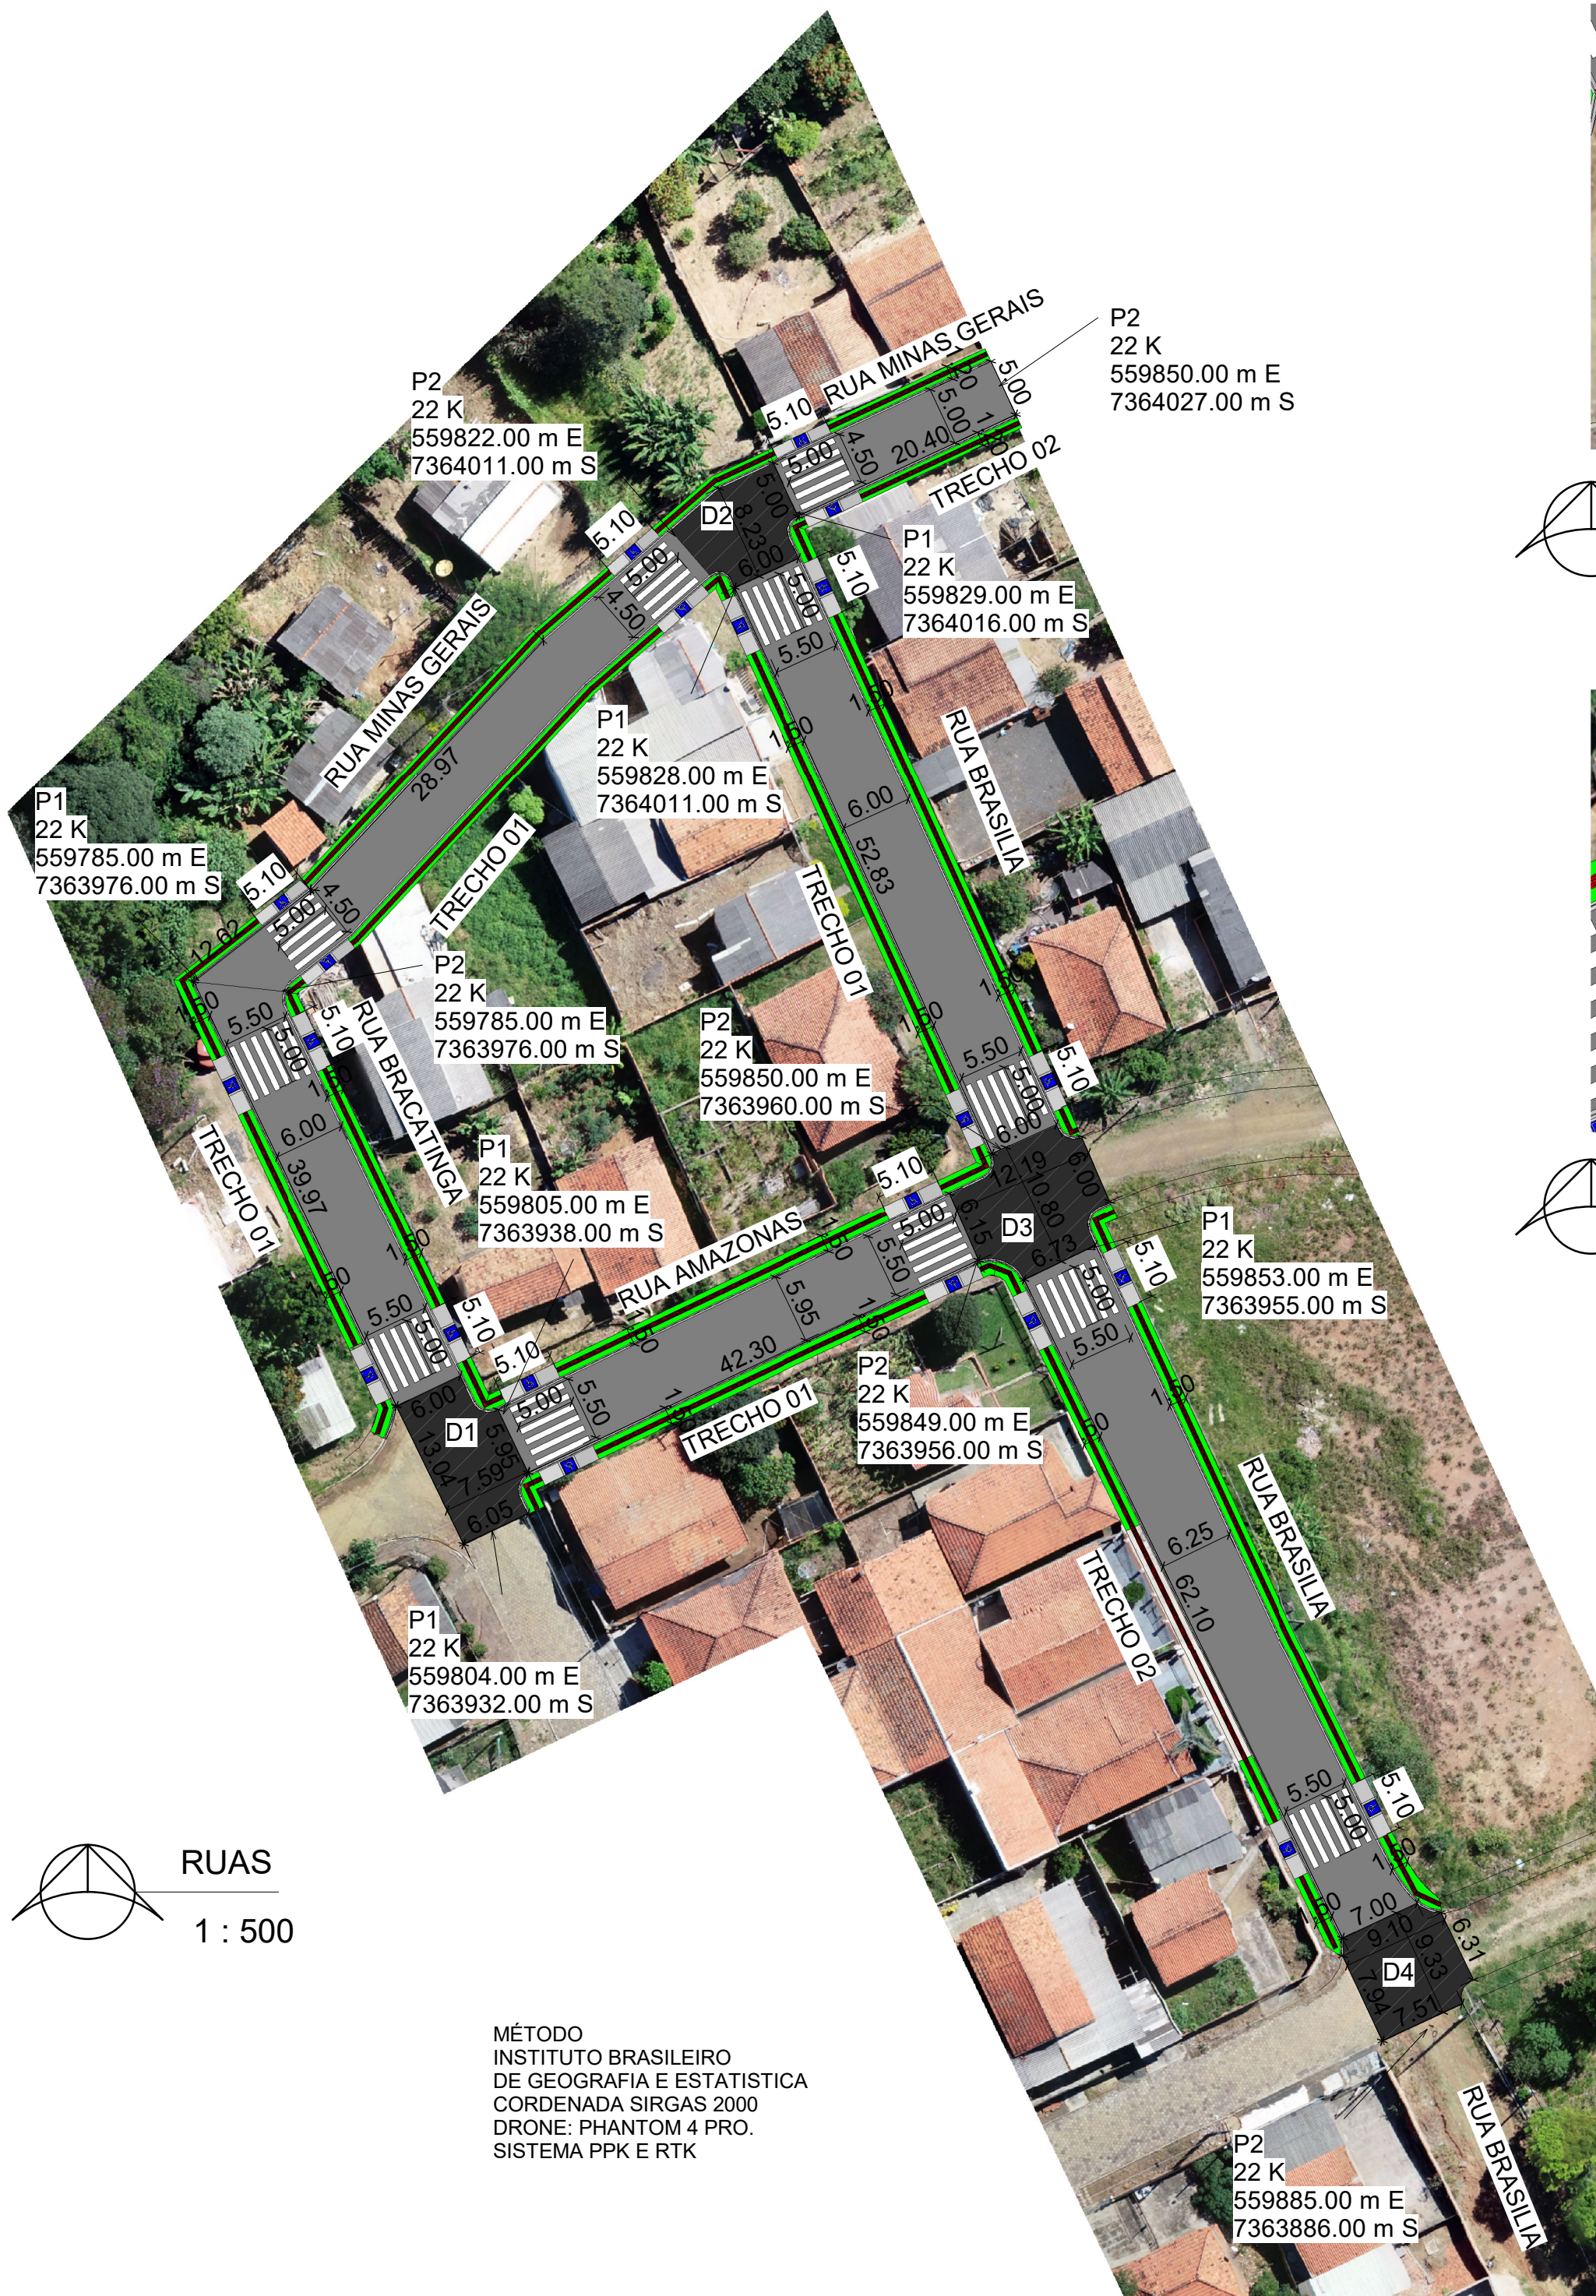


RUAS
1 : 500

MÉTODO
INSTITUTO BRASILEIRO
DE GEOGRAFIA E ESTATÍSTICA
CORDENAÇÃO SIRGAS 2000
DRONE, PHANTOM 4 PRO.
SISTEMA PPK E RTK

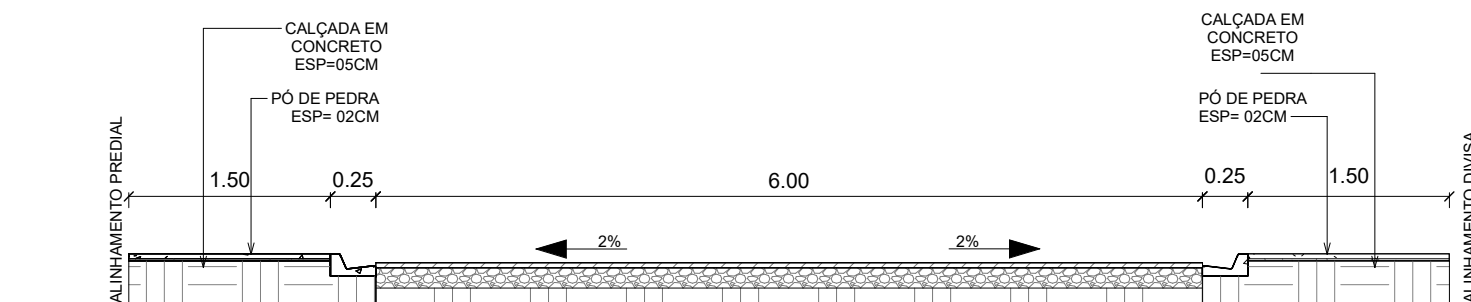


SEÇÃO TRANSVERSAL - TRECHO 01 - BRACATINGA
1 : 75


DET. PAVIMENTAÇÃO EM C.B.U.Q.

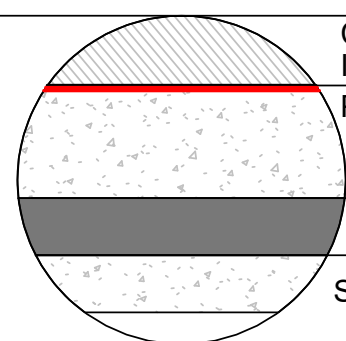


DETALHE PERFIL PAVIMENTAÇÃO EM C.B.U.Q. - RUAS JD AURORA
1 : 50

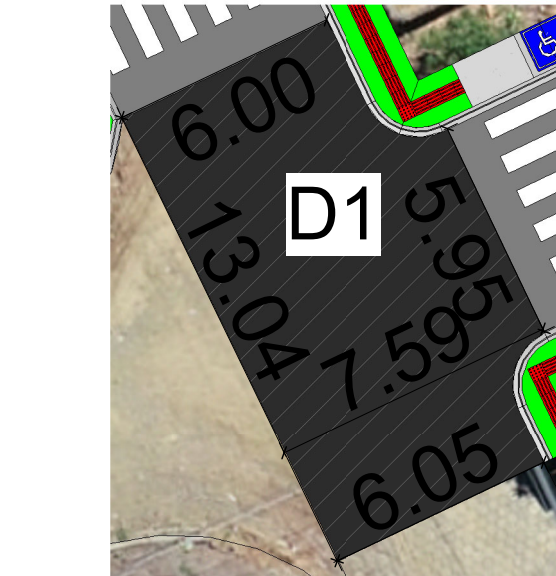


D1
1 : 200

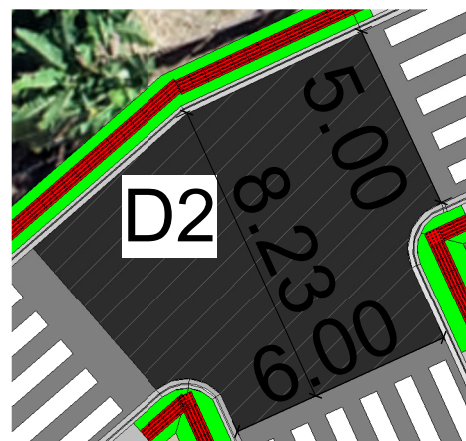


D2
1 : 200

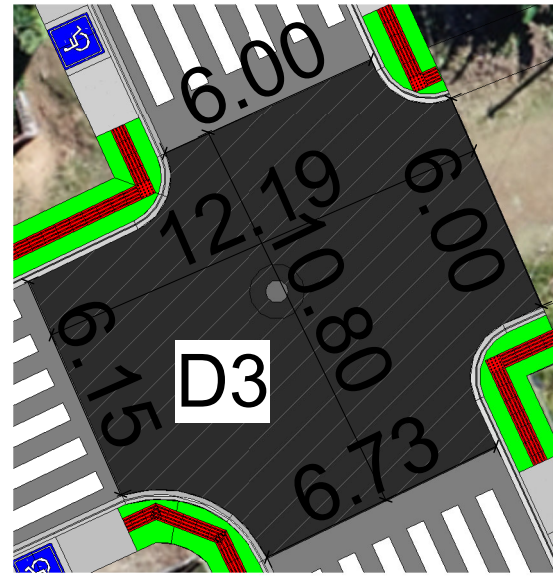


D3
1 : 200

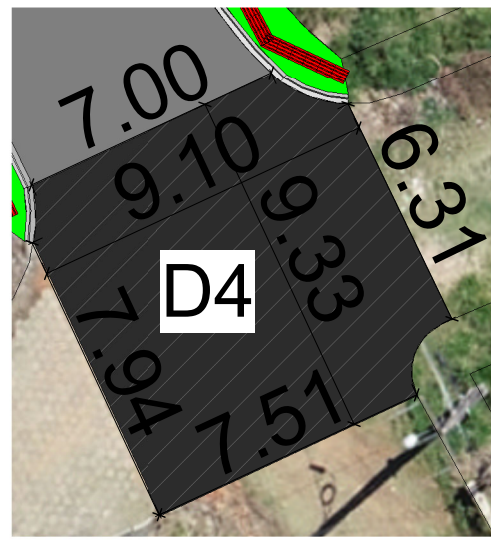


D4
1 : 200

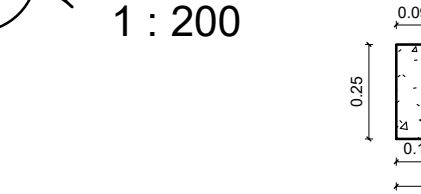


GUIA E SARJETA TIPO 02 DER
1 : 20

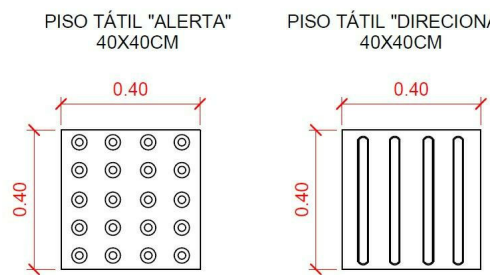


LEGENDA PISO TÁTIL
1 : 200

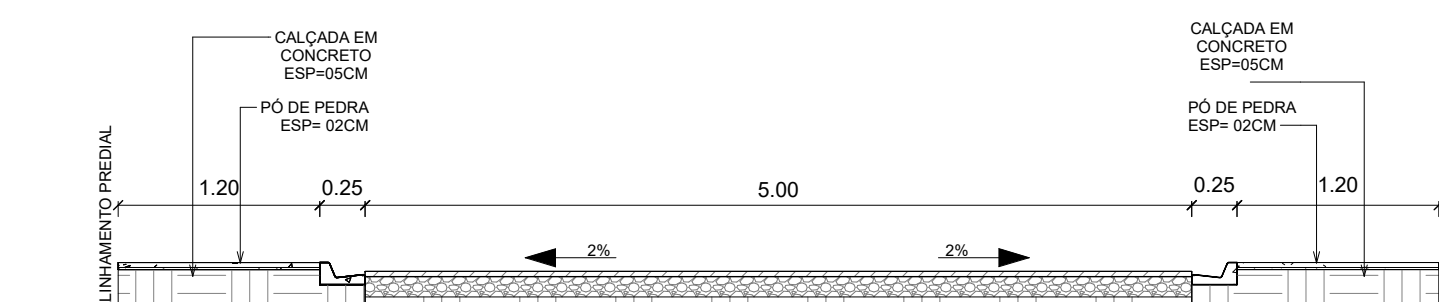


SEÇÃO TRANSVERSAL - TRECHO 01 E 02 - MINAS GERAIS
1 : 75

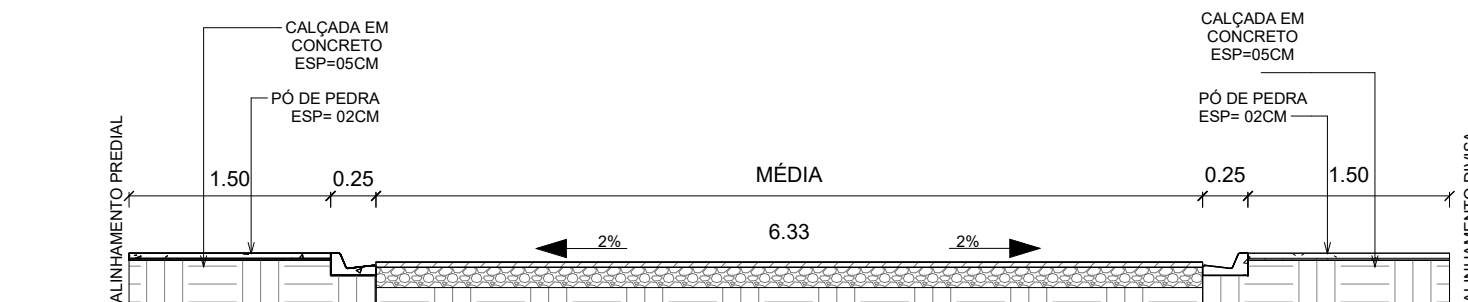

SEÇÃO TRANSVERSAL - TRECHO 01 E 02 - BRASÍLIA
1 : 75

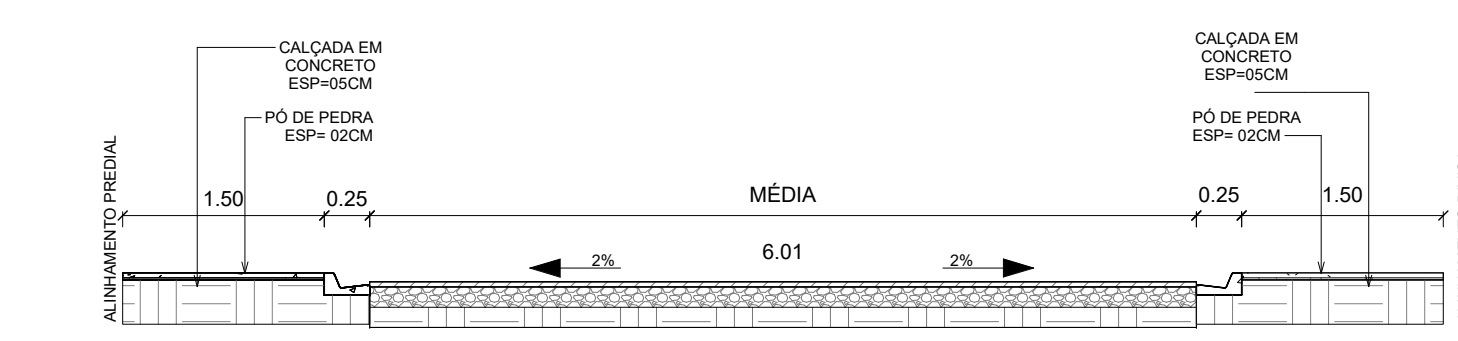

SEÇÃO TRANSVERSAL - TRECHO 01 - AMAZONAS
1 : 75

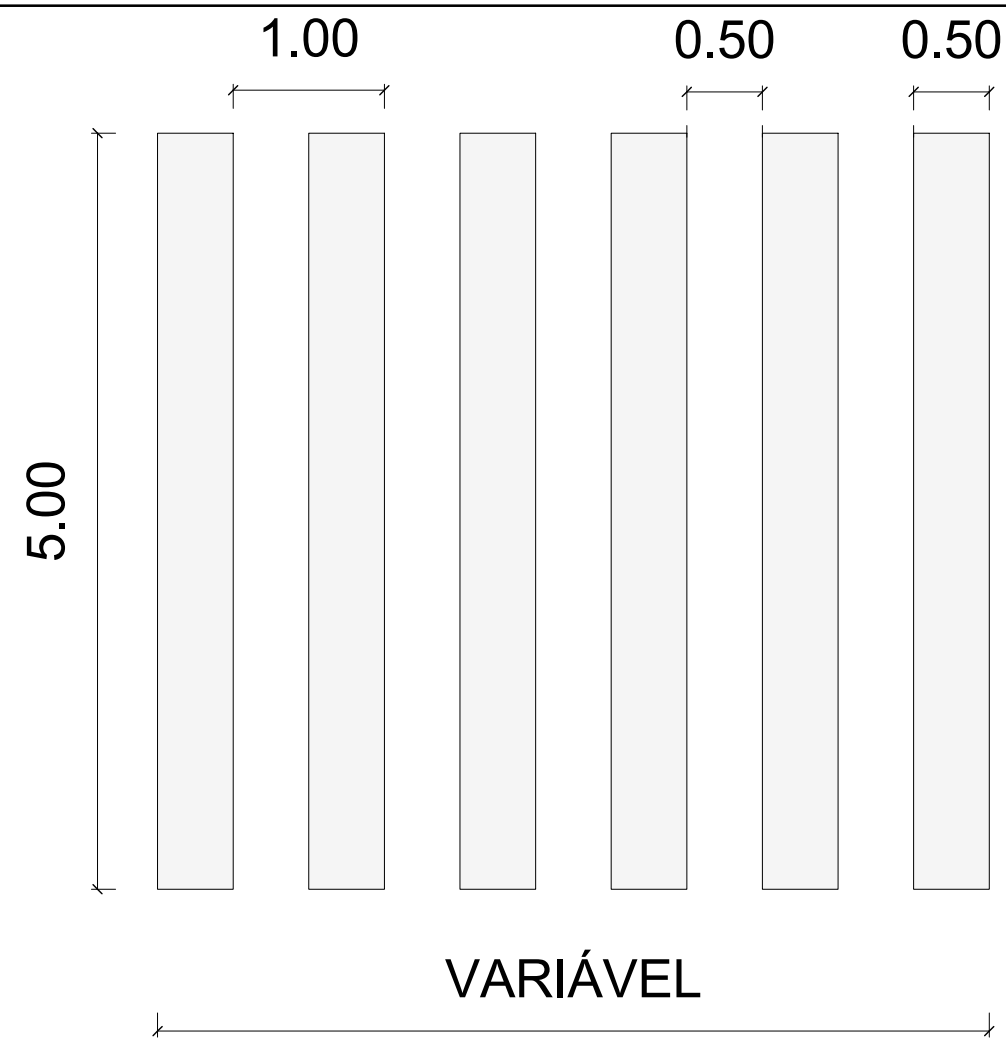

FAIXA DE PEDESTRE - TINTA
RETROREFLETIVA A BASE
DE RESINA ACRÍLICA COM
MICROESFERAS DE VIDRO

COORDENADAS GEOGRÁFICAS					
Nome Rua	Tipo Pavimento	Trecho	P1	P2	
AMAZONAS	PAVIMENTAÇÃO CBUQ	01	559805.00 m E 7363938.00 m S	559849.00 m E 7363956.00 m S	
BRACATINGA	PAVIMENTAÇÃO CBUQ	01	559804.00 m E 7363932.00 m S	559755.00 m E 7363976.00 m S	
BRASÍLIA	PAVIMENTAÇÃO CBUQ	01	559828.00 m E 7364011.00 m S	559850.00 m E 7363960.00 m S	
BRASÍLIA	PAVIMENTAÇÃO CBUQ	02	559853.00 m E 7363955.00 m S	559885.00 m E 7363886.00 m S	
MINAS GERAIS	PAVIMENTAÇÃO CBUQ	01	559785.00 m E 7363976.00 m S	559822.00 m E 7364011.00 m S	
MINAS GERAIS	PAVIMENTAÇÃO CBUQ	02	559829.00 m E 7364016.00 m S	559850.00 m E 7364027.00 m S	

TABELA DIMENSÕES PAVIMENTAÇÃO C.B.U.Q.			
Tipo Pavimento	Rua	Trecho	Área
PAVIMENTAÇÃO CBUQ	AMAZONAS	01	253.93 m²
PAVIMENTAÇÃO CBUQ	BRACATINGA	01	228.99 m²
PAVIMENTAÇÃO CBUQ	BRASÍLIA	01	316.88 m²
PAVIMENTAÇÃO CBUQ	BRASÍLIA	02	392.90 m²
PAVIMENTAÇÃO CBUQ	MINAS GERAIS	01	267.28 m²
PAVIMENTAÇÃO CBUQ	MINAS GERAIS	02	102.00 m²
Total geral			1562.08 m²

TABELA DIMENSÕES PAVIMENTAÇÃO C.B.U.Q. "DETALHES"			
Tipo Pavimento	Rua	Detalhe	Área
PAVIMENTAÇÃO CBUQ DETALHES	AMAZONAS	01	88.78 m²
PAVIMENTAÇÃO CBUQ DETALHES	MINAS GERAIS	02	68.04 m²
PAVIMENTAÇÃO CBUQ DETALHES	BRASÍLIA	03	108.48 m²
PAVIMENTAÇÃO CBUQ DETALHES	BRASÍLIA	04	81.30 m²
Total geral			346.60 m²

TABELA DIMENSÕES CALÇADA			
Tipo Pavimento	Rua	Trecho	Área
CALÇADA EM CONCRETO	AMAZONAS	01	80.34 m²
CALÇADA EM CONCRETO	BRACATINGA	01	75.86 m²
CALÇADA EM CONCRETO	BRASÍLIA	01	113.39 m²
CALÇADA EM CONCRETO	BRASÍLIA	02	111.79 m²
CALÇADA EM CONCRETO	MINAS GERAIS	01	92.48 m²
CALÇADA EM CONCRETO	MINAS GERAIS	02	29.50 m²
Total geral			513.36 m²

TABELA DE "MEIO FIO"			
Qtd	Tipo	Nome Rua	Comprimento
01	MEIO FIO E SARJETA TIPO 02 DER	AMAZONAS	01 97.55
01	MEIO FIO E SARJETA TIPO 02 DER	BRACATINGA	01 82.64
01	MEIO FIO E SARJETA TIPO 02 DER	BRASÍLIA	01 115.73
02	MEIO FIO E SARJETA TIPO 02 DER	BRASÍLIA	02 134.53
01	MEIO FIO E SARJETA TIPO 02 DER	MINAS GERAIS	01 118.04
02	MEIO FIO E SARJETA TIPO 02 DER	MINAS GERAIS	02 40.80
Total geral			589.30


TABELA RAMPA DE ACESSIBILIDADE					
Qtd	Material	Nome Rua	Trecho	Largura	Comp.
4	RAMPA DE ACESSIBILIDADE	AMAZONAS	01	1.50	5.10
4	RAMPA DE ACESSIBILIDADE	BRACATINGA	01	1.50	5.10
4	RAMPA DE ACESSIBILIDADE	BRASÍLIA	01	1.50	5.10
4	RAMPA DE ACESSIBILIDADE	BRASÍLIA	02	1.50	5.10
4	RAMPA DE ACESSIBILIDADE	MINAS GERAIS	01	1.20	5.10
2	RAMPA DE ACESSIBILIDADE	MINAS GERAIS	02	1.20	5.10
22					

TABELA FAIXA DE PEDESTRE					
Qtd	Material	Nome Rua	Trecho	Largura	Comp.
2	FAIXA DE PEDESTRE	AMAZONAS	01	0.50	5.00
2	FAIXA DE PEDESTRE	BRACATINGA	01	0.50	5.00
2	FAIXA DE PEDESTRE	BRASÍLIA	01	0.50	5.00
2	FAIXA DE PEDESTRE	BRASÍLIA	02	0.50	5.00
2	FAIXA DE PEDESTRE	MINAS GERAIS	01	0.50	5.00
1	FAIXA DE PEDESTRE	MINAS GERAIS	02	0.50	5.00
11					157.50 m²

PISO PODOTÁTIL DIRECIONAL			
Modelo	Nome Rua	Pcs	Trecho
PISO PODOTÁTIL DIRECIONAL 40X40CM	AMAZONAS	169	01
PISO PODOTÁTIL DIRECIONAL 40X40CM	BRACATINGA	154	01
PISO PODOTÁTIL DIRECIONAL 40X40CM	BRASÍLIA	228	01
PISO PODOTÁTIL DIRECIONAL 40X40CM	BRASÍLIA	277	02
PISO PODOTÁTIL DIRECIONAL 40X40CM	MINAS GERAIS	291	01
PISO PODOTÁTIL DIRECIONAL 40X40CM	MINAS GERAIS	76	02

PISO PODOTÁTIL ALERTA			
Modelo	Nome Rua	Pcs	Trecho
PISO PODOTÁTIL ALERTA 40X40CM	AMAZONAS	1	01
PISO PODOTÁTIL ALERTA 40X40CM	BRACATINGA	1	01
PISO PODOTÁTIL ALERTA 40X40CM	BRASÍLIA	2	01
PISO PODOTÁTIL ALERTA 40X40CM	BRASÍLIA	1	02
PISO PODOTÁTIL ALERTA 40X40CM	MINAS GERAIS	2	01
PISO PODOTÁTIL ALERTA 40X40CM	MINAS GERAIS	1	02

RAMPA MODELO NBR 9050/2015

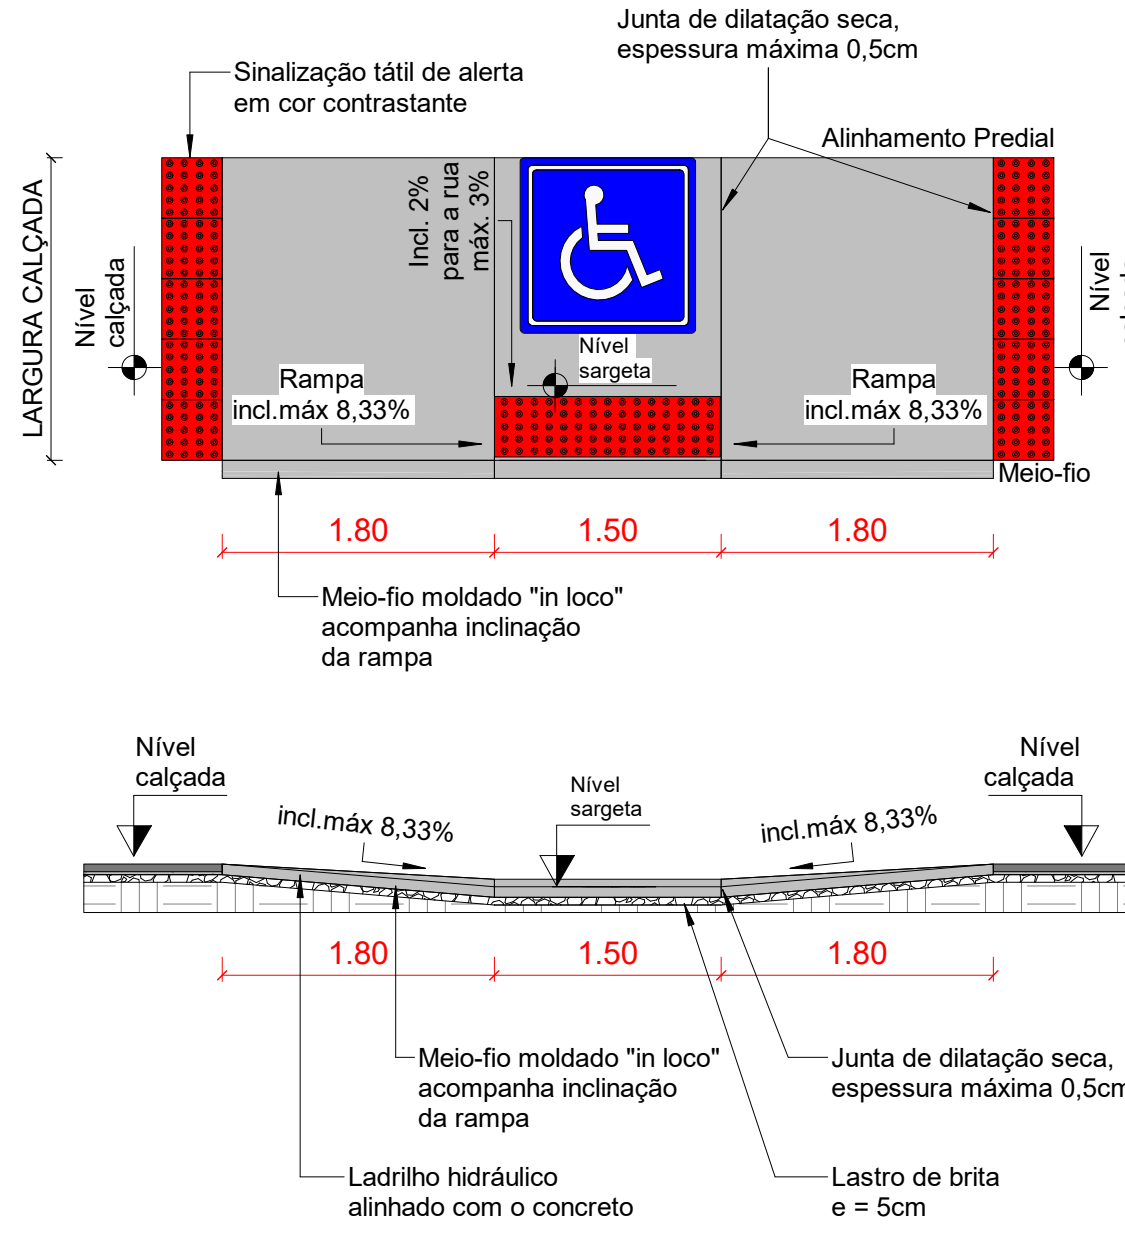

NOTAS:
01- INCLINAÇÃO MÁXIMA DAS RAMPAS IGUAL A 8,33%, CONFORME ITEM 6.12.7.3 E FIGURA 93 DA NBR 9050/2015,
02- SINALIZAÇÃO TÁTIL DIRECIONAL E SINALIZAÇÃO TÁTIL DE ALERTA, VER ITEM 5.4.5 DA NBR 9050/2015,
03- A ESPECIFICAÇÃO DO MODELO E DIMENSÕES DAS RAMPAS PARA CADA LOCAL DO PROJETO SÃO DE RESPONSABILIDADE DO RESPONSÁVEL TÉCNICO PELO PROJETO E SUA IMPLANTAÇÃO CORRETA SÃO DE RESPONSABILIDADE DO RESPONSÁVEL TÉCNICO PELA FISCALIZAÇÃO. NÃO SENDO POSSÍVEL A EXECUÇÃO DAS MEDIDAS INFORMADAS NO PROJETO, CONSULTAR A FISCALIZAÇÃO E O PROJETISTA ANTES DA EXECUÇÃO.

- CALÇADA EM CONCRETO À EXECUTAR
- PAVIMENTAÇÃO EM C.B.U.Q. À EXECUTAR
- PAVIMENTAÇÃO EM C.B.U.Q. DETALHES À EXECUTAR

PROJETO EXECUTIVO
IMPLANTAÇÃO

FOLHA
01/01



PREFEITURA MUNICIPAL DE FIGUEIRA-PR

PROPRIETÁRIO

CONSTRUÇÃO DE PAVIMENTAÇÃO EM C.B.U.Q

OBRA

FIGUEIRA - ESTADO DO PARANÁ
CIDADE

RUA AMAZONAS T1, BRACATINGA T1 E T2 E RUA BRASÍLIA T1 E T2.
ENDEREÇO

LOCALIZAÇÃO
SITUAÇÃO S/ ESCALA



ART nº : 1720235443496

INFORMAÇÕES DO LOTE

QUADRA.....

LOTE.....

CADASTRO.....

MATRICULA.....

LOCAL:

Prefeito Municipal
JOSE CARLOS CONTIERO

Responsável Técnico
FÁBIA ROBERTA P. ELEUTÉRIO DE OLIVEIRA
Crea SP nº 508.345.854-4/D

ÁREA:

ÁREA TOTAL DA PAVIMENTAÇÃO: 1.908,68 m²

DESENHISTA:

LEONARDO ELEUTÉRIO

Data:

10/2023